


Namangan viloyati Uchqo'rg'on tumani Norin MFY xududidagi Norin va Fazo ichki ko'chalarini asfaltlash reja sxemasi

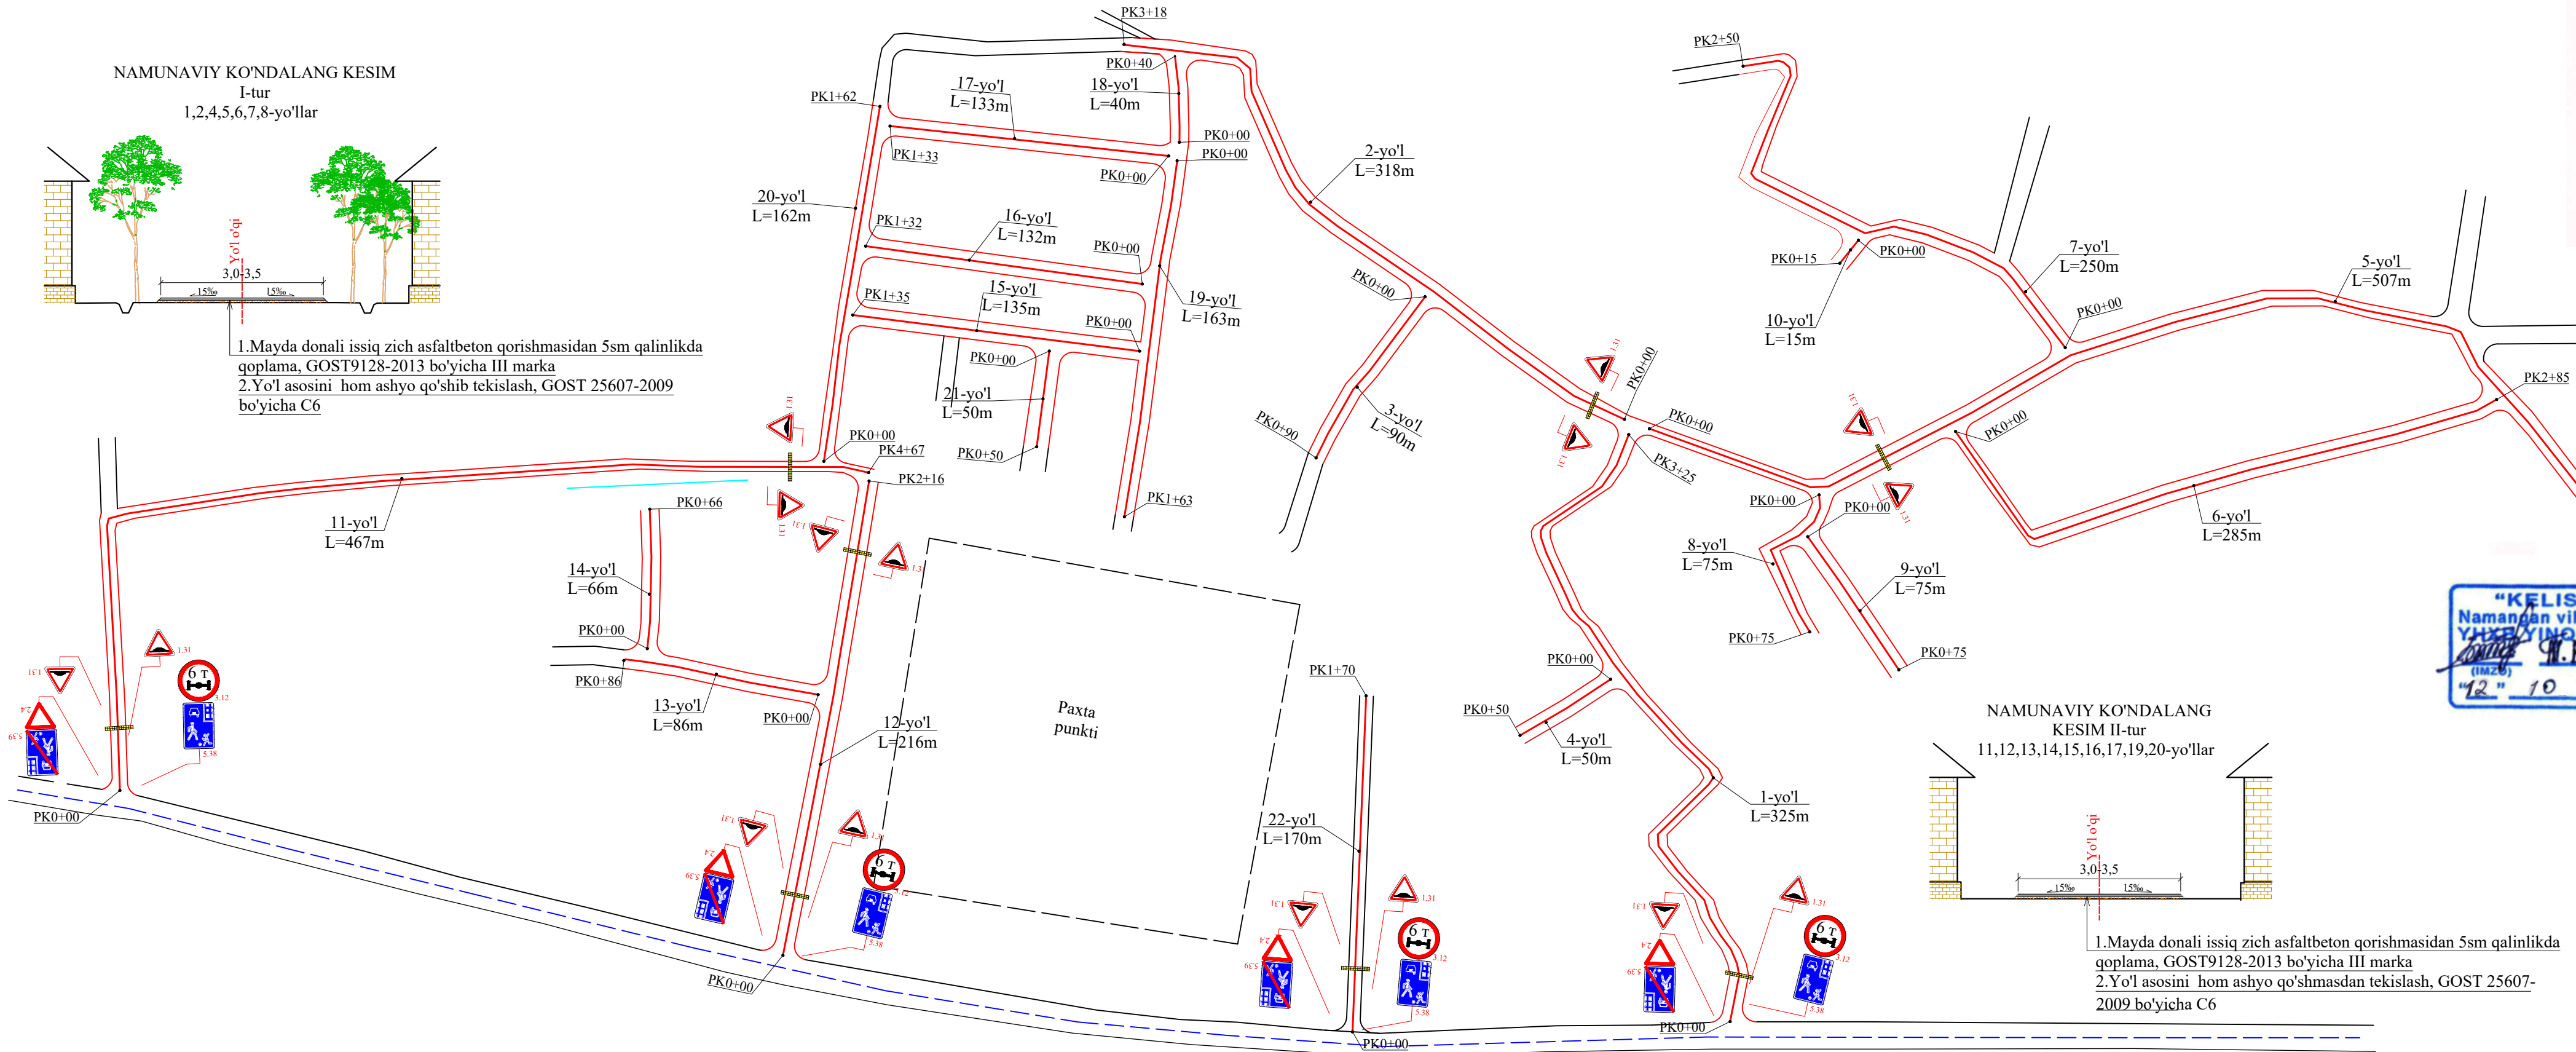

"TASDIQLAYMAN"
"Mintaqaviy yo'llarga buyurtmachi xizmati" DMI bosh muhandisi
Xo'jaxonov
2026 y.

"KELISHILDI"
Uchqo'rg'on tumani hokimligi
2026 y.

"KELISHILDI"
Uchqo'rg'on tumani Norin MFY raisi
2026 y.

"KELISHILDI"
Namangan viloyati IIB JXX YHXYINOB Boshlig'i
"12" 10 2026 yil.

"KELISHILDI"
Tashabbuskor
2026 y.

Yo'l №	Ko'cha nomi	Uzunligi, m	Kengligi, m	Yuzasi, m ²
1	Norin ko'chasi	325,0	3,5	1137,5
2		318,0	3,5	1113
3		90,0	2,5	225
4		50,0	3,5	175
5		507,0	3,5	1774,5
6		285,0	3,0	855
7		250,0	3,0	750
8		75,0	3,0	225
9		75,0	2,5	187,5
10		15,0	2,0	30
11	Fazo ko'chasi	467,0	3,5	1634,5
12		216,0	3,5	756
13		86,0	3,5	301
14		66,0	3,5	231
15		135,0	3,5	472,5
16		132,0	3,5	462
17		133,0	3,5	465,5
18		40,0	2,5	100
19		163,0	3,5	570,5
20		162,0	3,5	567
21		50,0	3,5	175
22		170,0	3,0	510
Jami:		3810,0		12717,5

Shartnoma № _____ 2026			
Namangan viloyati Uchqo'rg'on tumani Norin MFY xududidagi Norin va Fazo ichki ko'chalarini asfaltlash			
Avtomobil yo'li	Bosqich	Varoq	Varoqlar
	I/L	1	1
Maxalla ichki avtomobil yo'llari sxematik rejasi va ko'ndalang kesim turlari		MEGA ART PROEKT MCHJ	