

Ishchi chizmalarning asosiy to'plamlari ro'yxati

№	Nomlanishi	Eslatma
1	Umumiy ma'lumotlar	BR
2	Bosh reja M 1:500	BR-1
3	Verikal rejalash M 1:500	BR-2
4	Bosh rejani qo'zg'almas nuqtaga bog'lash chizmasi M 1:500	BR-3
5	Obodonlashtirish M 1:500	BR-4
6	Ko'kalamzorlashtirish M 1:500	BR-5
7	Yer ishlari kartogrammasi M 1:500	BR-6
8	NBSH uchun Bosh reja M 1:500	BR-7
9	Umumiy lashtirilgan Bosh reja (Сводный генплан) M 1:500	BR-8

Texnik-iqtisodiy ko'rsatkichlar

№ T/r	Nomlanishi	Maydoni	
		m ²	%
1	Hudud maydoni shu jumladan:	4280.0	100
2	Qurilish maydoni	600.0	14.0
3	Yo'l va yo'lakchalar maydoni	1100.0	25.7
4	Ko'kalamzorlashtirish maydoni	1345.0	31.42

Перечень видов работ, для которых необходимо
составление актов освидетельствования
скрытых работ:

1. Геодезические и разбивочные работы:
2. Восстановление и закрепление трассы.
3. Земляные работы:
4. Снятие растительного слоя грунта
5. Дорожная одежда:
6. Конструктивные слои оснований и покрытий.

UMUMIY TUSHUNTIRISH XATI

Surxondaryo viloyati, Oltinsoy tumani "Jiyanbobo" MFY hududida yangidan quriladigan 120 o'rinli maktabgacha ta'lim tashkiloti (MTT) binosi qurilishi.

Buyurtmachi: "Infratuzilmalarni rivojlantirish injiniring kompaniyasi" davlat muassasasi.

Qurilish maydoni hududi shimol-sharq-janub-g'arb tomonlardan bo'sh yer maydoni bilan chegaralangan. Hududda MTT binosi, yong'in hovuzi, yong'in qalqoni, NBSH uchun avtoturargoh, ayvon, bolalar maydonchasi, panjarali darvoza , panjarali to'siq, Yevro to'siq (кассетны) , ko'cha o'rindiqlari yangidan loyihalandi. 1100 m² yo'llar beton qoplamasi yotqizish ko'zda tutilgan.

Texnik iqtisodiy ko'rsatkichlar:

Umumiy yer maydoni 0.428 ga.

Shu jumladan :

Qurilish maydoni 0.06 ga.

Yo'l va yo'laklar maydoni 0.11 ga.

Ko'kalamzorlashtirish maydoni 0.1345 ga.

Yer relyefi:

Shimoldan 512.47 dan janubga 512.36 metr nishablikda.



Yomg'ir suvlarini qochirish uchun quyma sementbeton novlardan foydalanildi.

Qo'zg'almas loyihaviy nuqtalarga bog'lash uchun Koordinatali nuqtalarga bog'lash usulidan foydalanildi.


Foydalanilgan adabiyotlar ro'yhati.

- 1.ШНК 2.07.01-23
- 2.ГОСТ 21.508-2020
- 3.КМК 2.07.03-97
- 4.ШНК 2.07.02-22
- 5.ШНК 2.07.05-19
- 6.КМК 2.09.01-19
- 7.ШНК 2.01.02-04
- 8.ШНК 2.05.02-07
- 9.СанПин № 0350-17

						Buyurtmachi: "INFRATUZILMANI RIVOJLANTIRISH INJINIRING KOMPANIYASI" DM	BR
						Surxondaryo viloyati, Oltinsoy tumani "Jiyanbobo" MFY hududida yangidan quriladigan 120 o'rinli maktabgacha ta'lim tashkiloti (MTT) binosi qurilishi	
Tek.	Soni	Varaq	Imzo	Sana		Umumiy tushuntirish xati	Bosqich I.L
L.B.M	Aminov B		"MUZRABOT SAFARGUL ELBEGI"				varoq 1
L.B.A	Mo'minoy S		XUSUSIY KOMPA				varoqlar 9
Bajardi	Choriyev X					Umumiy tushuntirish xati	OOO "MUZRABOD SAFARGUL ELBEGI"

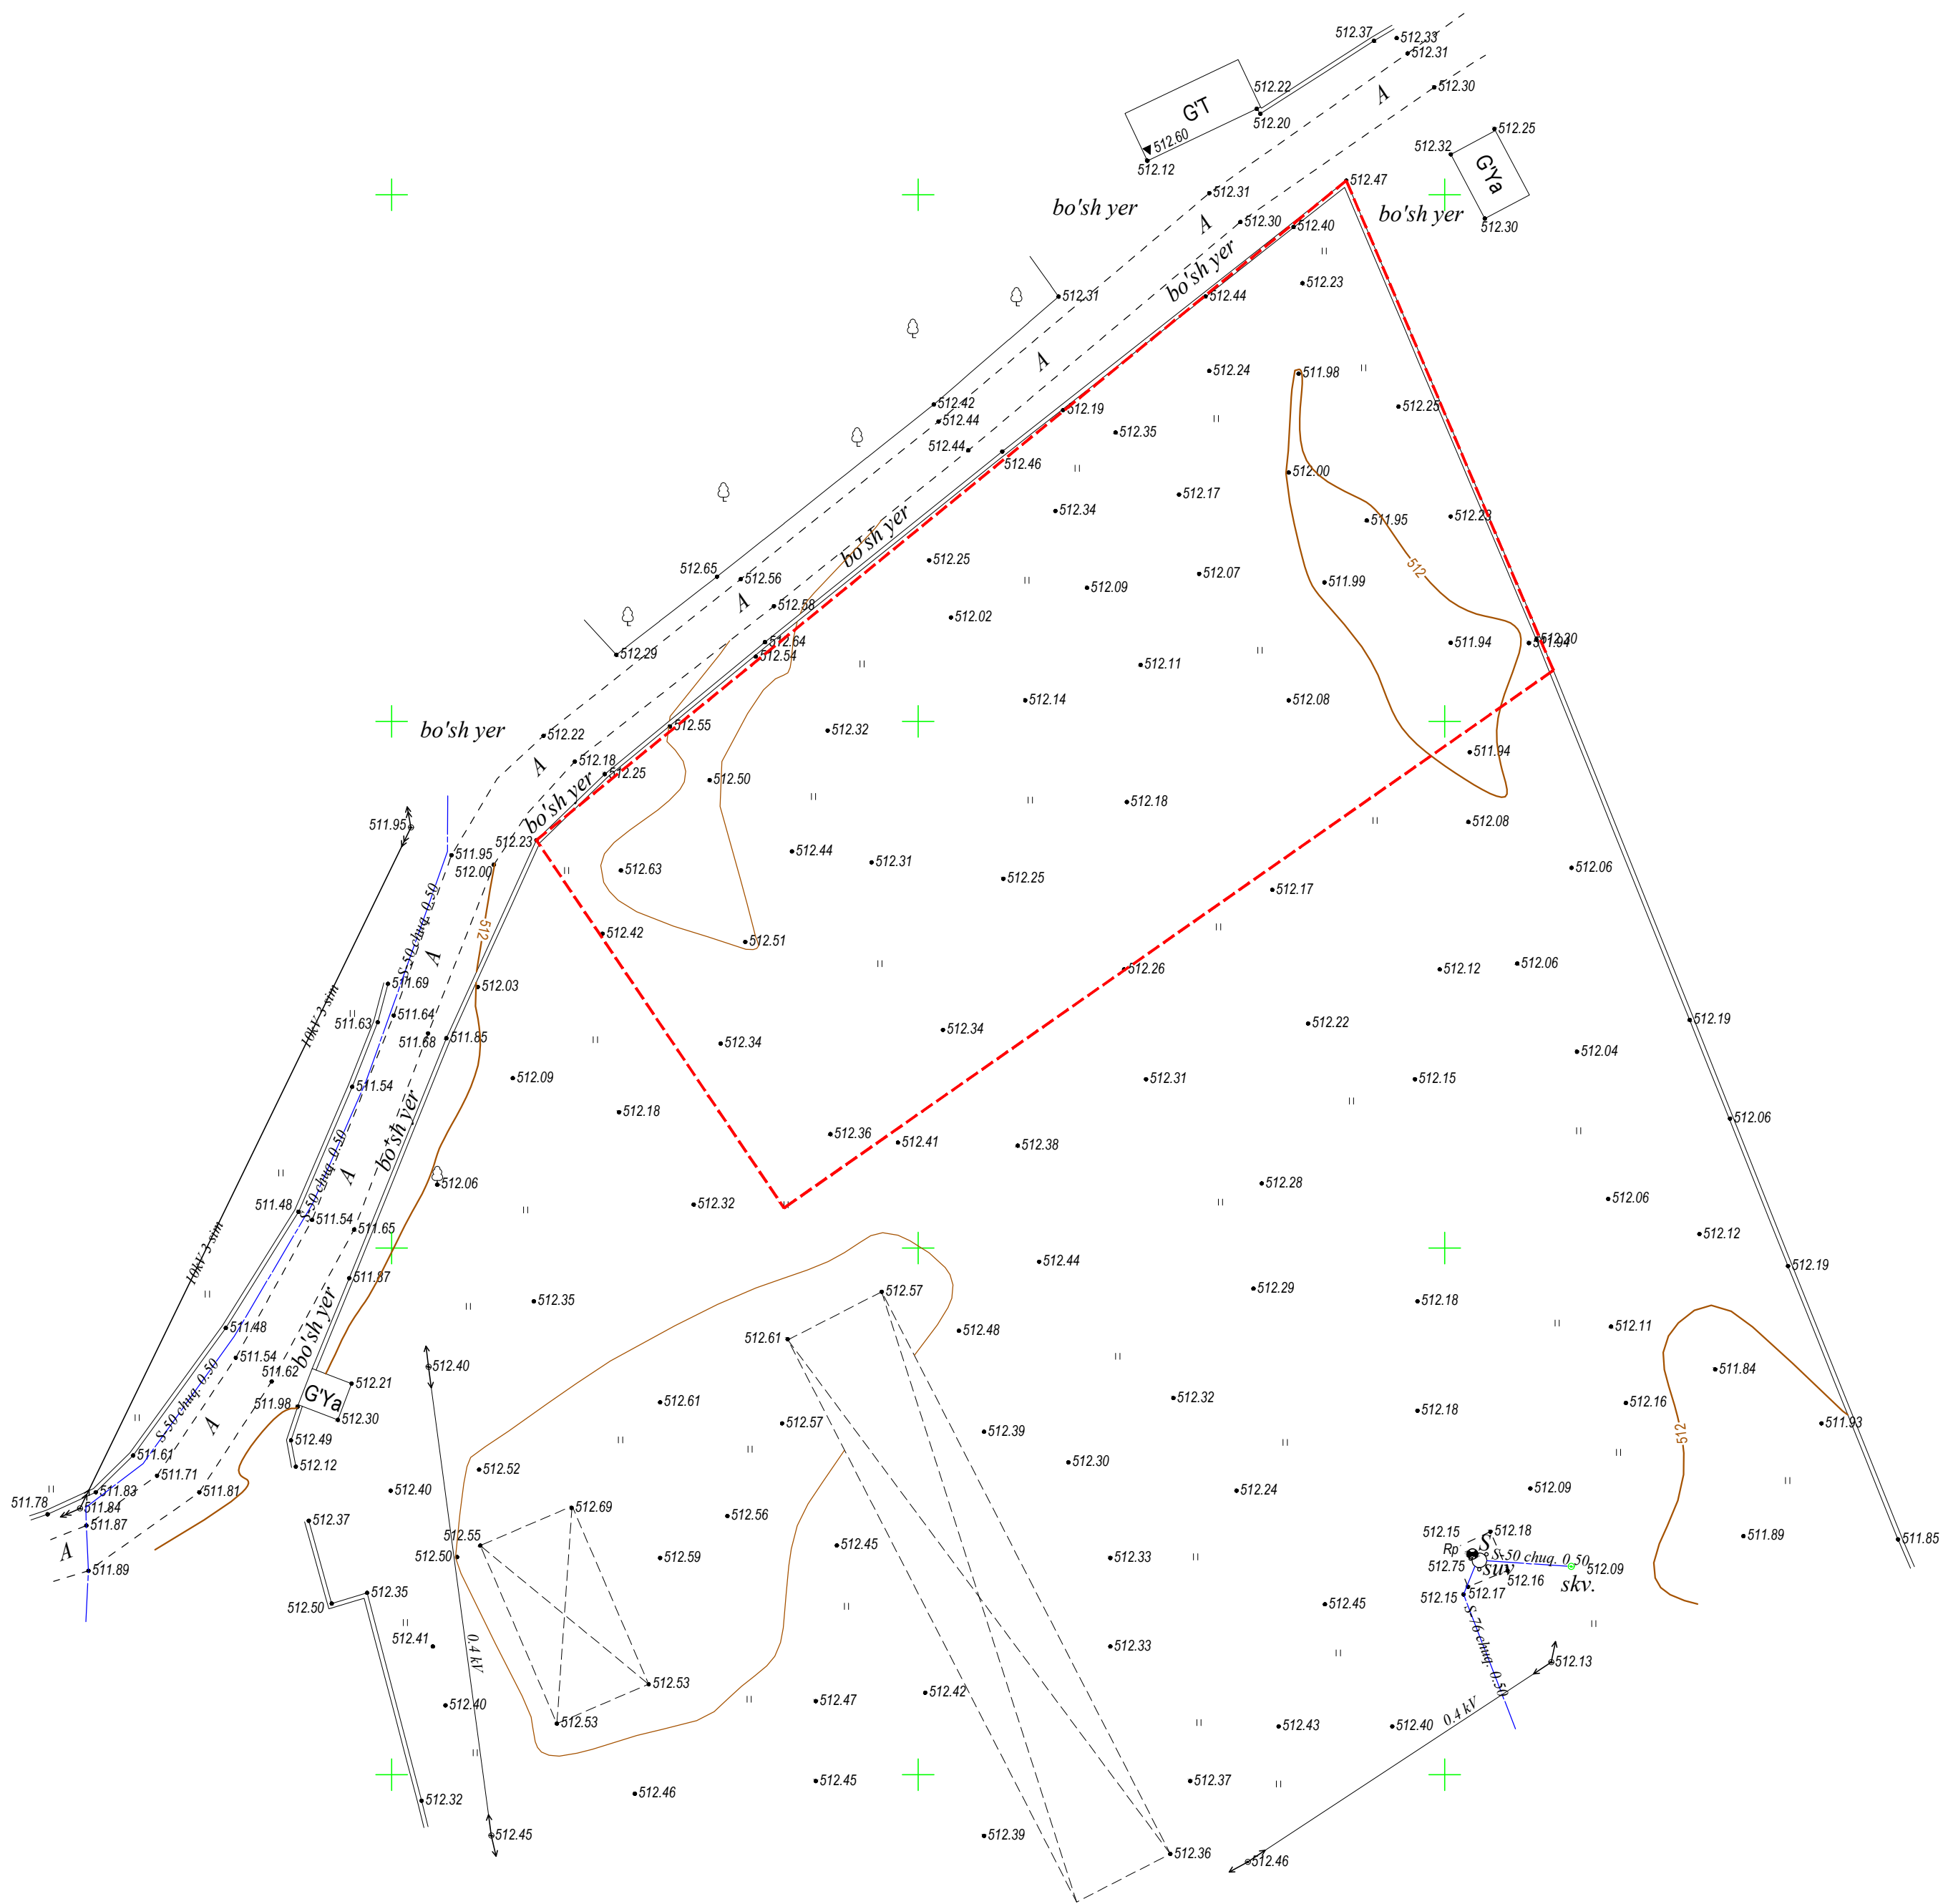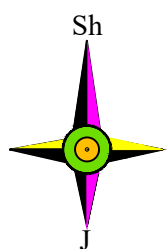


Mazkur topografik tasvir Vazirlar Mahkamasining 2025 yil 12 fevraldagi 85-son qarori talablariga muvofiq "Topografiya" ma'lumotlar bazasiga kiritilgan. Ro'yxatga olish raqami: 108941

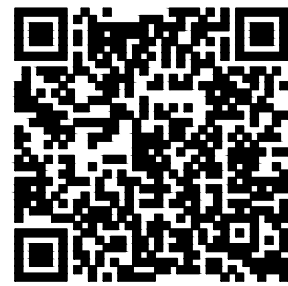

(Hujjat haqiqiyligini mobil telefon yordamida QR- kodni skaner qilish orqali tekshirish mumkin)

1. "Mualliflik huquqi va firdosh huquqlar to'g'risida"gi Qonunga muvofiq mazkur mualliflik mahsuloti shlab chiqaruvchi bilan kelishmasdan to'liq yoki qisman ko'paytirilishi, chop etilishi, tarqatilishi, shuningdek uchinchi tomonga berilishi mumkin emas va mualliflik huquqlarining buzilishi O'zbekiston Respublikasining amaldagi qonunchiligiga muvofiq javobgarlikka tortilishiga sabab bo'ladi. 2. Ushbu mahsulotni O'zbekiston Respublikasi noresidentlariga taqdim etish faqatgina O'zbekiston Respublikasi Vazirlar Mahkamasining ruxsati bilan amaldagi qonunchilikka muvofiq belgilangan tartibda amalga oshiriladi. 3. Pudratchi (buyurtmachi) yer qazish ishlarini boshlashdan oldin albatta muhandislik kommunikatsiyalarini ekspluatatsiya qiluvchi tashkilotlar vakillarini chaqirishlari shart.								
Lavozim	F.I.SH.	Imzo	Sana	M.O'.	Buyurtmachi: Surxondaryo viloyati hokimligi "Yagona Buyurtmachi xizmati" davlat muassasasi	Inventar №		
Fiil direktori	Valiev J.				Obyekt: O'limsoy tumani Jiyانبobo maxallasi hududida yangi bog'cha qurilishi obyektda toposyonika ishlari	Shartnoma № 201-2470		
Fiil direktori o'rinbosari								
Partiya boshlig'i	Abdimurodov M.							
Topoq	yer rasi yer osti	Adinayev N.			Bosqich	Varaq	Varaqlar soni	
Tahrirlovchi				Topografik tasvir	O "OZGASHLIT" MCHJ Surxondaryo filiali		Termiz sh. " 2026. y.	
Operator				Mashtab 1:500				
				1942 yil koordinatalar tizimi				
				Bolttqib'oyi balandliklar tizimi				
				Rel'ef kesimi oralig'i 0,5 m				

Bosh reja:

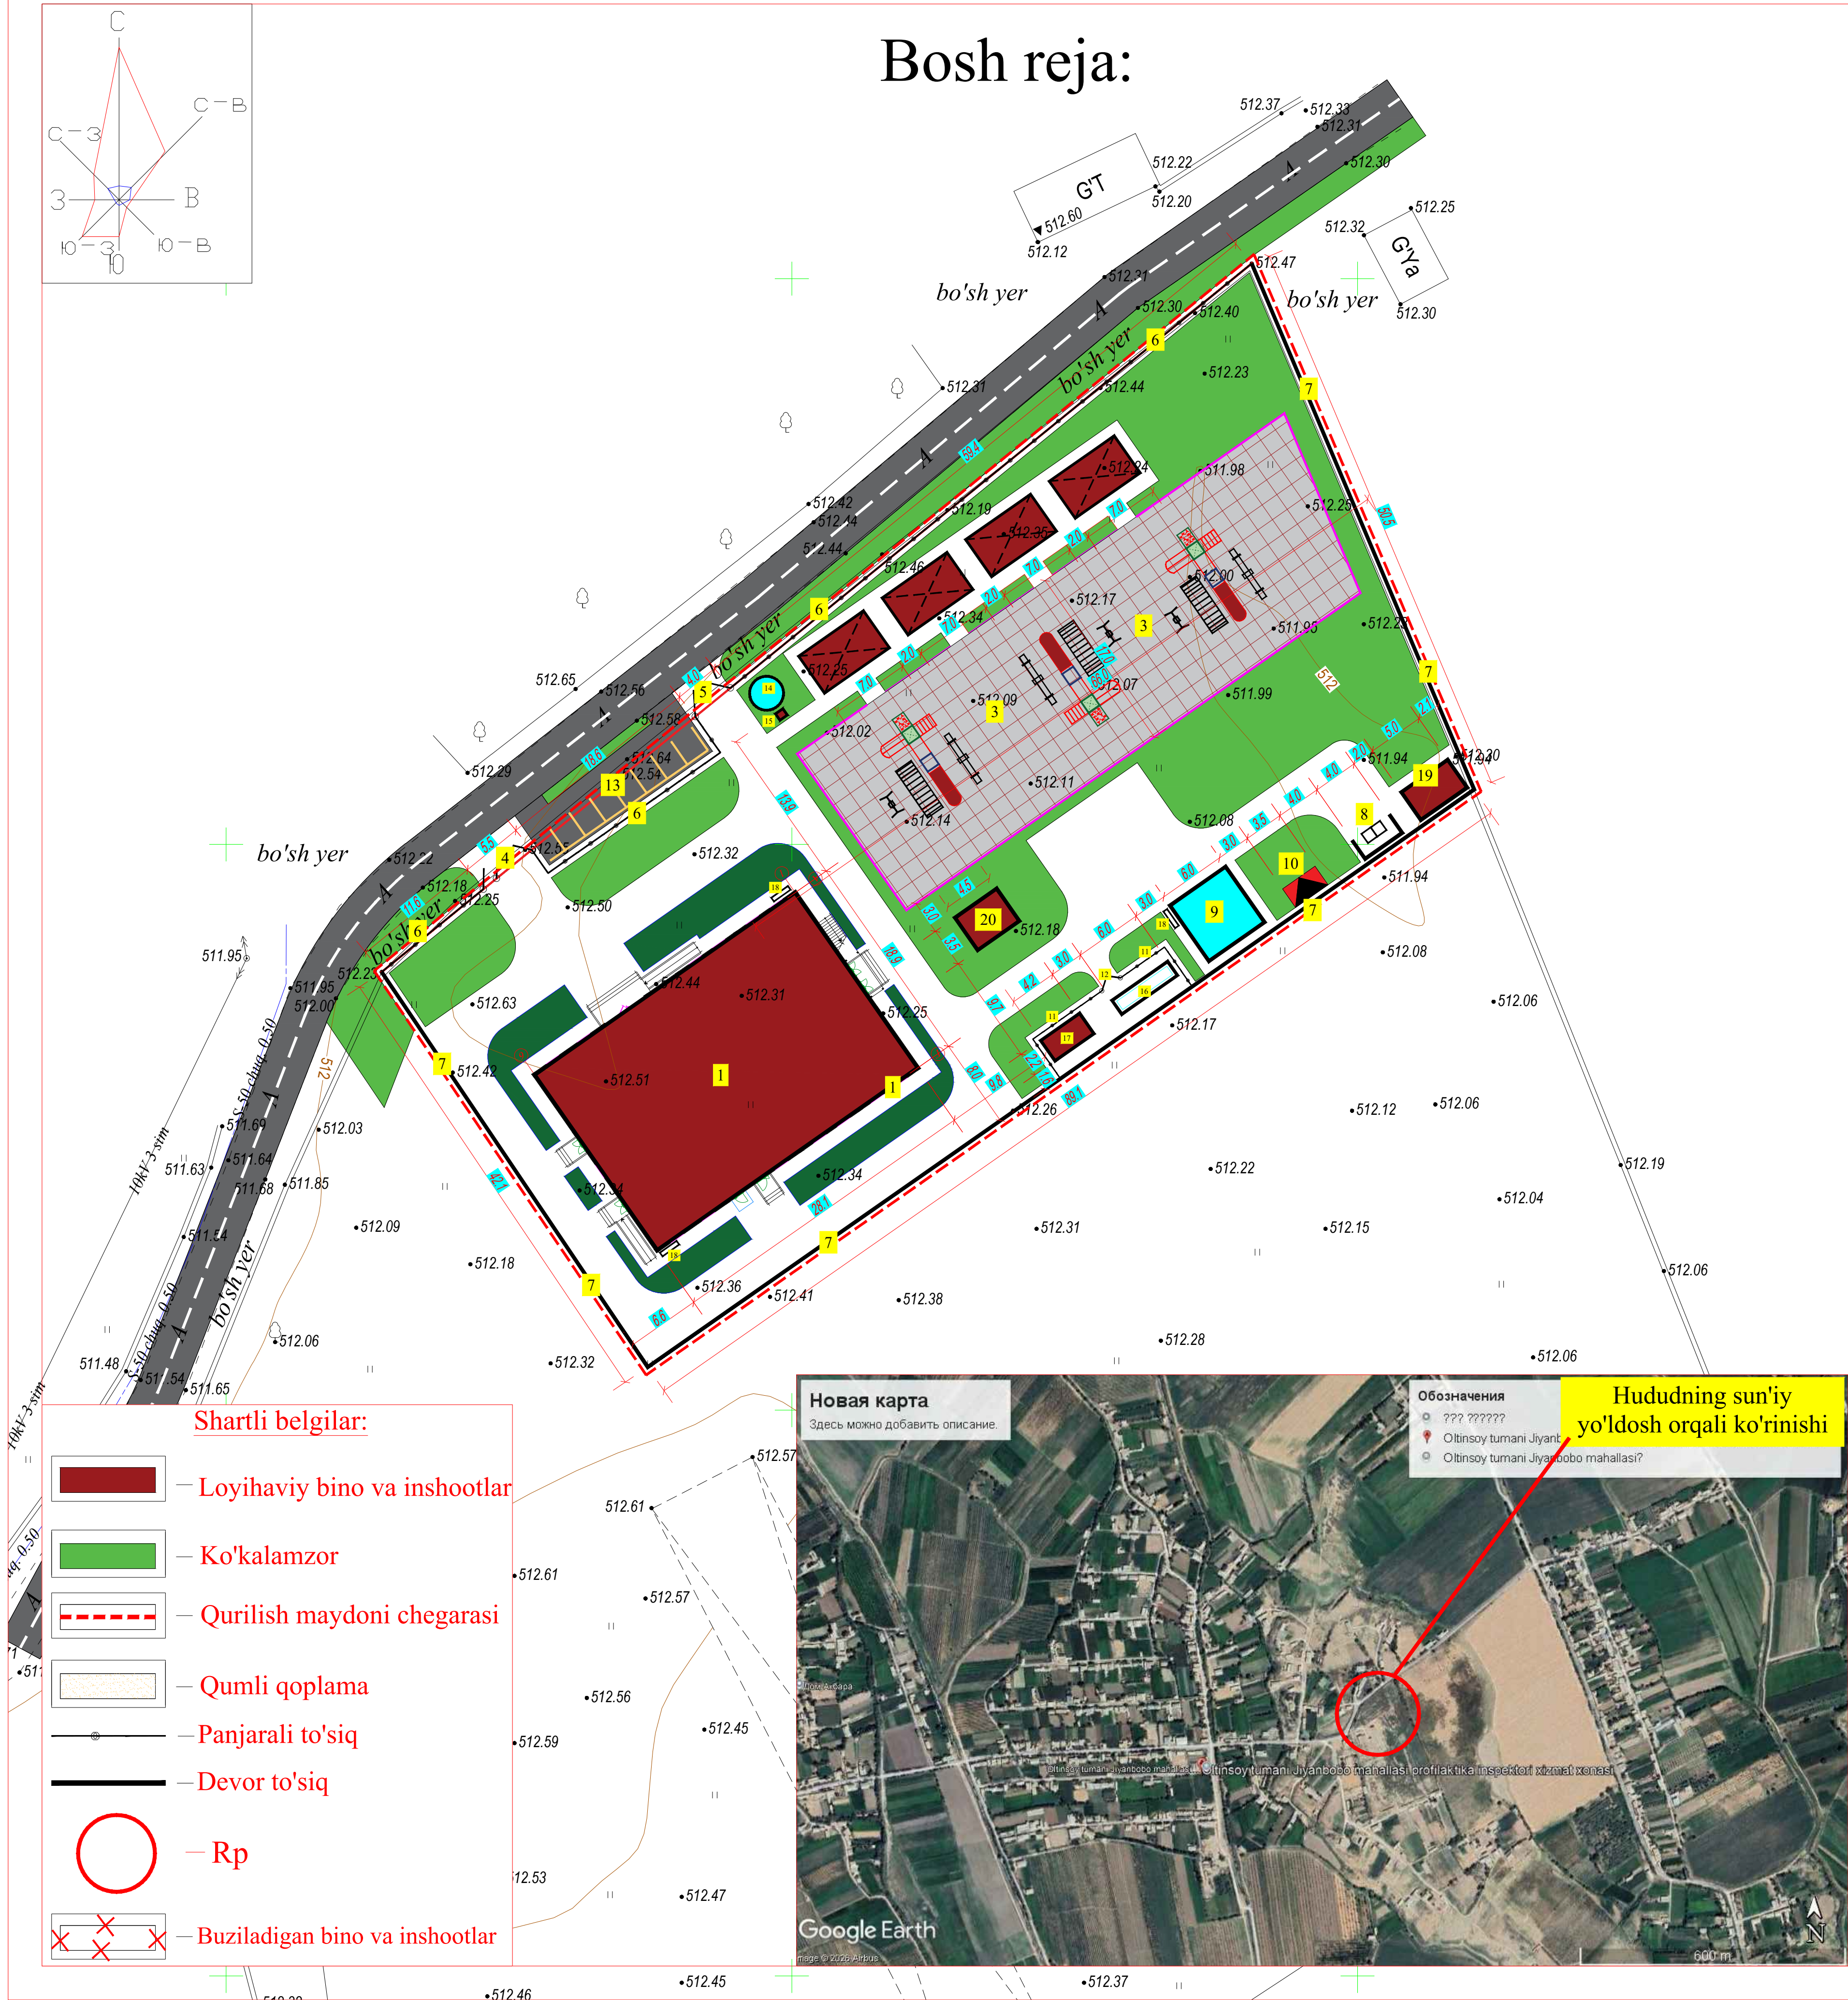

Qaydnoma

T/r	Nomlanishi	Ст. огн.	Soni	Площ. застр. м²	Стр. объём м³	Loyiha yoki bino inshoot holati
1	MTT binosi 120 o'rinli		1			Loyihaviy
2	Ayvon		4			Loyihaviy
3	Bolalar maydonchasi		1			Loyihaviy
4	Panjarali darvoza L-4.0 m 1.5 m kalitka		1			Loyihaviy
5	Panjarali darvoza L- 4.0 m		1			Loyihaviy
6	Panjarali to'siq		пм 96.0			Loyihaviy
7	Yevro to'siq (кассеты)		пм 182.0			Loyihaviy
8	Chiqindi quti		2			Loyihaviy
9	Yong'in qudug'i 50 m³		1			Loyihaviy
10	Transformator		1			Loyihaviy
11	Simto'rli to'siq		пм 22.0			Loyihaviy
12	Simto'rli darvoza L-2.0m		1			Loyihaviy
13	Avtoturargoh		1			Loyihaviy
14	Ichilik suvi qudug'i 6.0 m³		1			Loyihaviy
15	Nasos uchun joy 0.7x0.8 m		1			Loyihaviy
16	Chiqindi suv qudug'i 15m³		1			Loyihaviy
17	Toplos 30 (chiqindi suvini texnik suvga anyantiruvchi uskuna)		1			Loyihaviy
18	Yong'in qalqoni		3			Loyihaviy
19	Ko'mirxona		1			Loyihaviy
20	Modulli qozonxona		1			Loyihaviy


Ведомость малых архитектурных форм

№ п/п	Наименование	Кол-во	Месторасположение	Наименование пр. орг. № туп проекта
а	Песочница со скамейками 1860x1860x220	3	детская игровая площадка	Проект.
б	Дуговая лестница 4000x2000x800	3	детская игровая площадка	Проект.
в	Качели (вертикальные) 2400x1320x1100	3	детская игровая площадка	Проект.
ж	Скамейка №4 L-1500	4		Проект.
к	Урна уличная СТ 074	4		Проект.


Texnik-iqtisodiy ko'rsatkichlar

№ T/r	Nomlanishi	Maydoni	
		м²	%
1	Hudud maydoni shu jumladan:	4280.0	100
2	Qurilish maydoni	600.0	14.0
3	Yo'l va yo'lakchalar maydoni	1100.0	25.7
4	Ko'kalamzorlashtirish maydoni	1345.0	31.42

		Buyurtmachi: "INFRATUZILMANI RIVOJLANTIRISH INJINIRING KOMPANIYASI" DM		BR-1	
		Surxondaryo viloyati, Oltinsoy tumani "Jiyanbobo" MFY hududida yangidan quriladigan 120 o'rinli maktabgacha ta'lim tashkiloti (MTT) binosi qurilishi			
Tek. L.B.M	Soni Aminov B.	Varoq L.B.A	Imzo Mo'minov	Sana	Bosqich
Bajardi	Choriyev X.				varoq
		Bosh reja		I.L	2
		Sxematik Bosh reja M 1:500			9
				OOO "MUZRABOD SAFARGUL ELBEGI"	

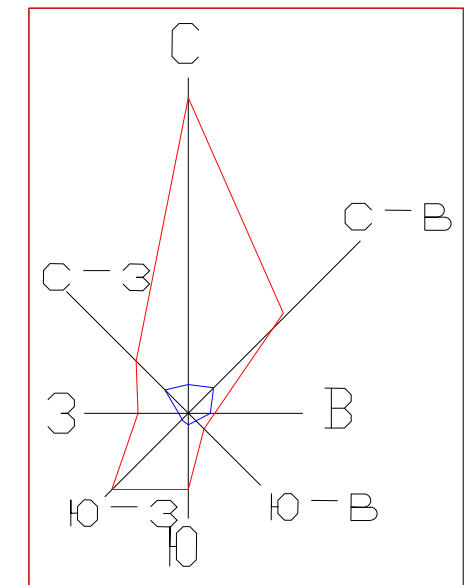

Vertikal rejalash

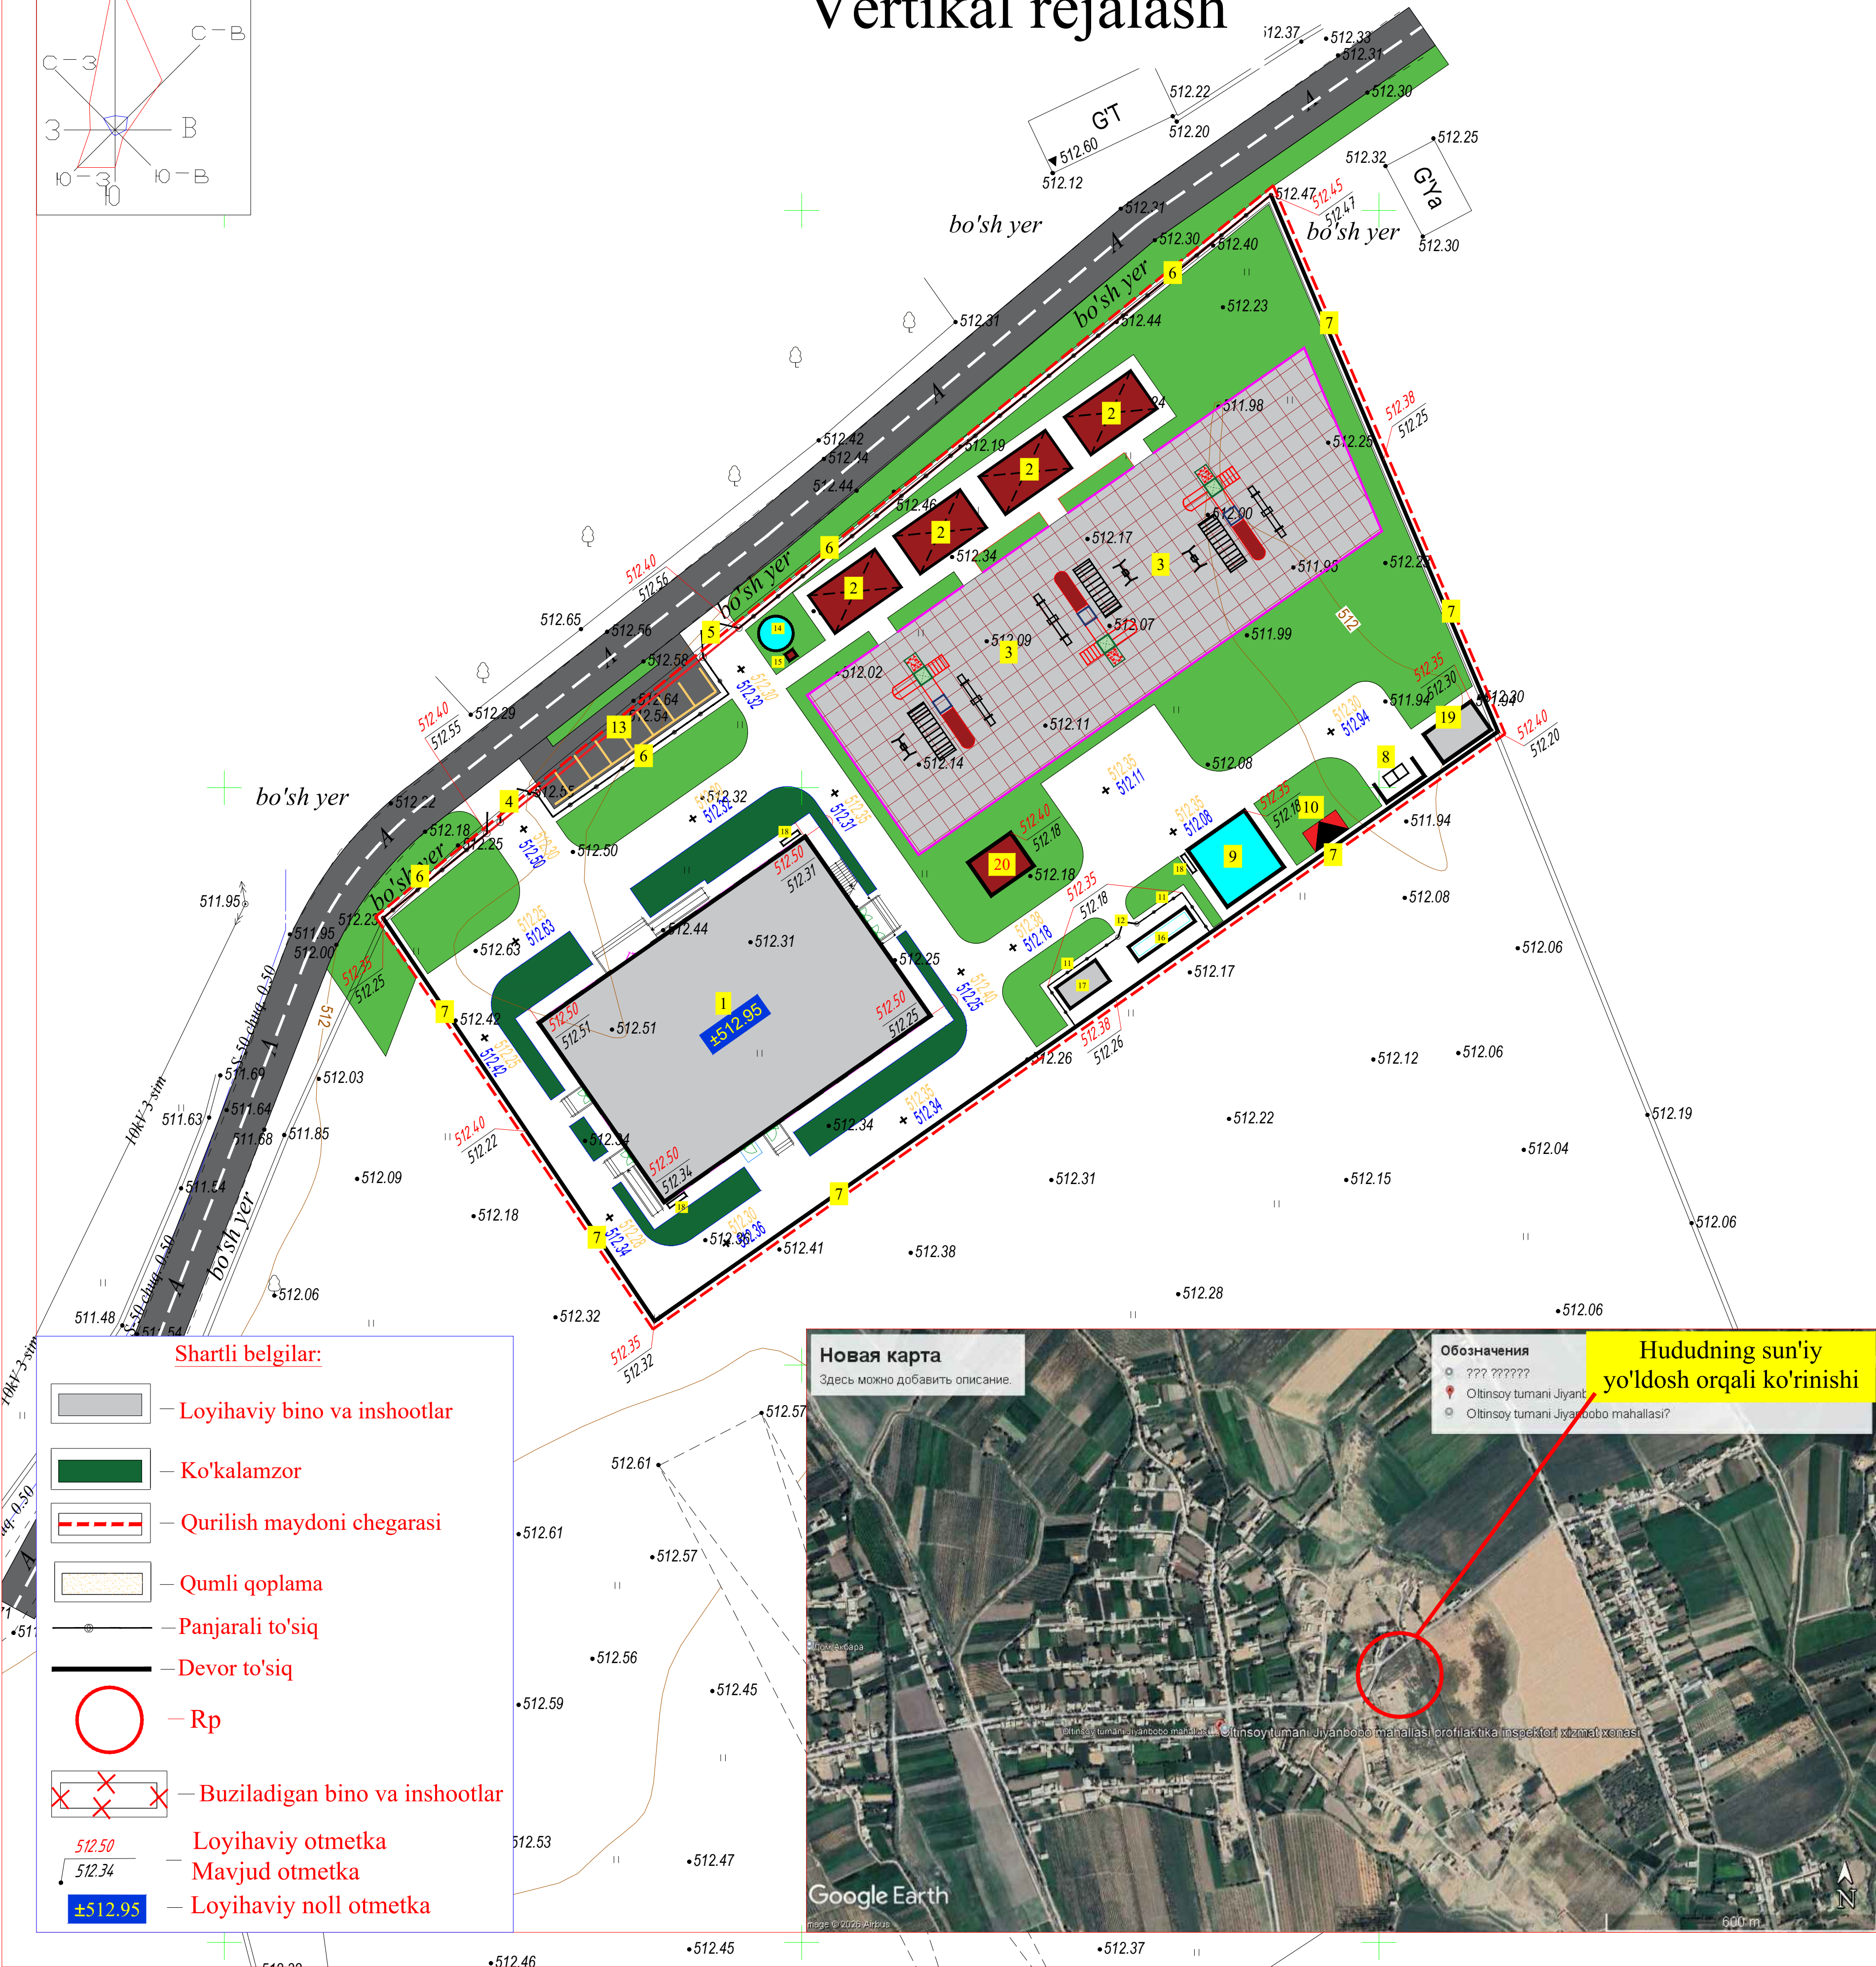

Qaydnoma

T/r	Nomlanishi	Ст. огн.	Soni	Площ. застр. м²	Стр. объём м³	Loyiha yoki bino inshoot holati
1	MTT binosi 120 o'rinli		1			Loyihaviy
2	Ayvon		4			Loyihaviy
3	Bolalar maydonchasi		1			Loyihaviy
4	Panjarali darvoza L-4.0 m 1.5 m kalitka		1			Loyihaviy
5	Panjarali darvoza L- 4.0 m		1			Loyihaviy
6	Panjarali to'siq		пм 96.0			Loyihaviy
7	Yevro to'siq (кассеты)		пм 182.0			Loyihaviy
8	Chiqindi quti		2			Loyihaviy
9	Yong'in qudug'i 50 m³		1			Loyihaviy
10	Transformator		1			Loyihaviy
11	Simto'rli to'siq		пм 22.0			Loyihaviy
12	Simto'rli darvoza L-2.0m		1			Loyihaviy
13	Avtoturargoh		1			Loyihaviy
14	Ichilik suvi qudug'i 6.0 m³		1			Loyihaviy
15	Nasos uchun joy 0.7x0.8 m		1			Loyihaviy
16	Chiqindi suv qudug'i 15m³		1			Loyihaviy
17	Toplos 30 (chiqindi suvini texnik suvga anyantiruvchi uskuna)		1			Loyihaviy
18	Yong'in qalqoni		3			Loyihaviy
19	Ko'mirxona		1			Loyihaviy
20	Modulli qozonxona		1			Loyihaviy


Ведомость малых архитектурных форм

№ п/п	Наименование	Кол-во	Месторасположение	Наименование пр. орг. № тип проекта
а	Песочница со скамейками 1860x1860x220	3	детская игровая площадка	Проект.
б	Дуговая лестница 4000x2000x800	3	детская игровая площадка	Проект.
в	Качели (вертикальные) 2400x1320x1100	3	детская игровая площадка	Проект.
ж	Скамейка №4 L-1500	4		Проект.
к	Урна уличная СТ 074	4		Проект.


Texnik-iqtisodiy ko'rsatkichlar

№ T/r	Nomlanishi	Maydoni	
		м²	%
1	Hudud maydoni shu jumladan:	4280.0	100
2	Qurilish maydoni	600.0	14.0
3	Yo'l va yo'lakchalar maydoni	1100.0	25.7
4	Ko'kalamzorlashtirish maydoni	1345.0	31.42

		Buyurtmachi: "INFRATUZILMANI RIVOJLANTIRISH INJINIRING KOMPANIYASI" DM		BR-2	
		Surxondaryo viloyati, Oltinsoy tumani "Jiyanbobo" MFY hududida yangidan quriladigan 120 o'rinli maktabgacha ta'lim tashkiloti (MTT) binosi qurilishi			
Tek. L.B.M	Soni Aminov B.	Varoq L.B.A	Imzo Mo'minov	Sana	
Bajardi	Choriyev X.				
		Vertikal rejalash		Bosqich I.L	varoq 3
		Vertikal rejalash		varoqlar 9	
				OOO "MUZRABOD SAFARGUL ELBEGI"	

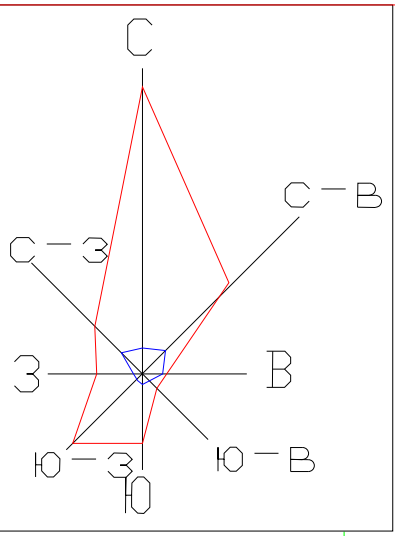

Qo'zg'almas
nuqtaga bog'lash

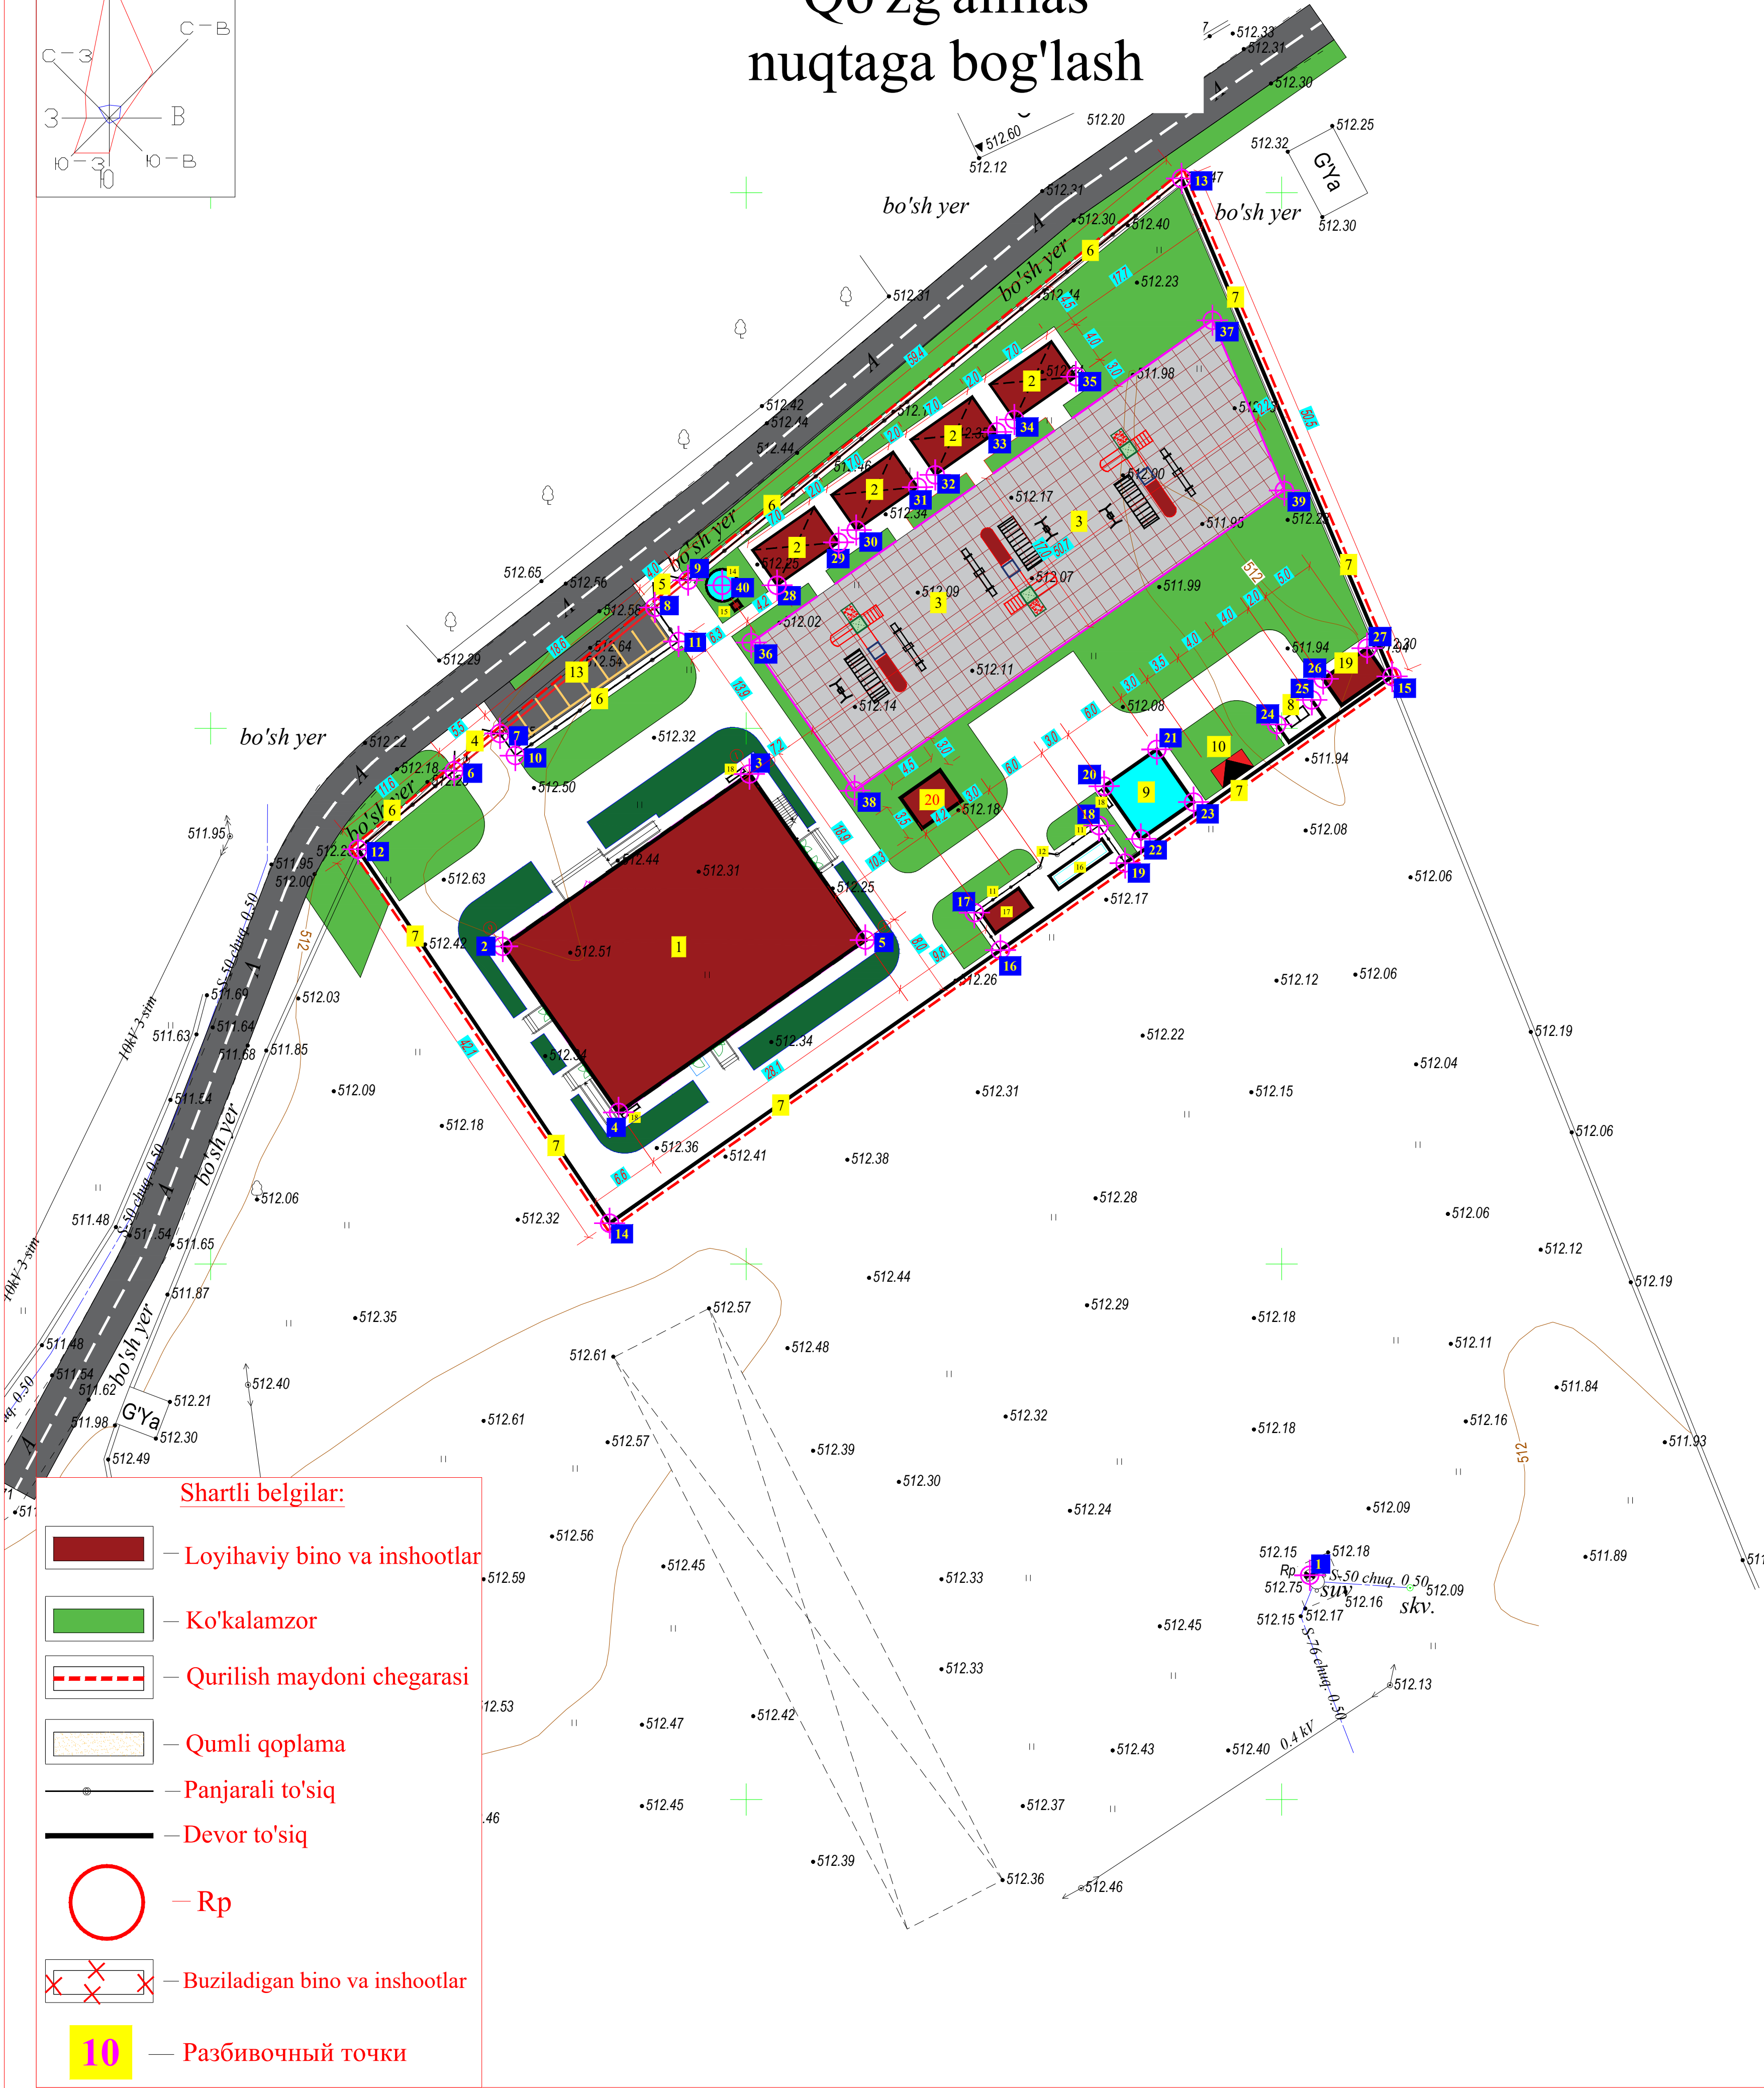

Qaydnoma



T/r	Nomlanishi	Ст. огн.	Soni	Площ. застр. м²	Стр. объём м³	Loyiha yoki bino inshoot holati
1	MTT binosi 120 o'rinli		1			Loyihaviy
2	Ayvon		4			Loyihaviy
3	Bolalar maydonchasi		1			Loyihaviy
4	Panjarali darvoza L-4.0 m 1.5 m kalitka		1			Loyihaviy
5	Panjarali darvoza L- 4.0 m		1			Loyihaviy
6	Panjarali to'siq		ПМ 96.0			Loyihaviy
7	Yevro to'siq (кассетны)		ПМ 182.0			Loyihaviy
8	Chiqindi quti		2			Loyihaviy
9	Yong'in qudug'i 50 m³		1			Loyihaviy
10	Transformator		1			Loyihaviy
11	Simto'rli to'siq		ПМ 22.0			Loyihaviy
12	Simto'rli darvoza L-2.0m		1			Loyihaviy
13	Avtoturargoh		1			Loyihaviy
14	Ichimlik suvi qudug'i 6.0 m³		1			Loyihaviy
15	Nasos uchun joy 0.7x0.8 m		1			Loyihaviy
16	Chiqindi suv qudug'i 15m³		1			Loyihaviy
17	Toplos 30 (chiqindi suvini texnik suvga anyantiruvchi uskuna)		1			Loyihaviy
18	Yong'in qalqoni		3			Loyihaviy
19	Ko'mirxona		1			Loyihaviy
20	Modulli qozonxona		1			Loyihaviy

Ведомость малых архитектурных форм

№ п/п	Наименование	Кол-во	Месторасположение	Наименование пр. орг. № тип проекта
а	Песочница со скамейками 1860x1860x220	3	детская игровая площадка	Проект.
б	Дуговая лестница 4000x2000x800	3	детская игровая площадка	Проект.
в	Качели (вертикальные) 2400x1320x1100	3	детская игровая площадка	Проект.
ж	Скамейка №4 L-1500	4		Проект.
к	Урна уличная СТ 074	4		Проект.

Loyihaviy nuqta koordinatalari				Loyihaviy nuqta koordinatalari			
№	X	Y	Tavsifi	№	X	Y	Tavsifi
1	386004.6997	4218320.1016	Rp-1/512.75	19	385987.4637	4218386.5876	11.Simto'rli to'siq
2	385929.3483	4218378.8014		20	385985.5043	4218393.7578	
3	385952.3837	4218394.8943	1.MTT binosi 120 o'rinli	21	385990.4230	4218397.1938	
4	385940.1724	4218363.3079		22	385988.9403	4218388.8391	9.Yong'in qudug'i 50 m³
5	385963.2077	4218379.4008		23	385993.8590	4218392.2751	
6	385924.8144	4218395.1967	4.Panjarali darvoza L-4.0 m	24	386001.6073	4218399.5183	
7	385929.0910	4218398.6787	1.5 m kalitka	25	386004.8864	4218401.8091	8.Chiqindi quti
8	385943.5471	4218410.4485	5.Panjarali darvoza L-4.0 m	26	386005.9532	4218403.7743	
9	385946.6575	4218412.9808		27	386010.0520	4218406.6378	19.Ko'mirxona
10	385930.5290	4218396.6204		28	385954.9673	4218412.5135	
11	385945.7692	4218407.2675	6.Panjarali to'siq	29	385960.7101	4218416.5212	
12	385915.8346	4218387.8743		30	385962.3539	4218417.6658	
13	385992.7305	4218450.4896		31	385968.0880	4218421.6719	
14	385939.3336	4218352.9630	7.Yevro to'siq (кассетны)	32	385969.7354	4218422.8215	2.Ayvon
15	386012.3883	4218404.0004		33	385954.3965	4218413.3314	
16	385975.8230	4218378.4552		34	385977.1267	4218427.9842	
17	385973.3828	4218381.9482	11.Simto'rli to'siq	35	385982.8692	4218431.9872	
18	385985.0237	4218390.0801		36	385952.5498	4218407.1645	
				37	385995.6144	4218437.2502	3.Bolalar maydonchasi
				38	385962.2089	4218393.3390	
				39	386002.3297	4218421.3691	
				40	386002.3297	4218421.3691	14.Ichimlik suvi qudug'i 6.0 m³

				Buyurtmachi: "INFRATUZILMANI RIVOJLANTIRISH INJINIRING KOMPANIYASI" DM				BR-3
				Surxondaryo viloyati, Oltinsoy tumani "Jiyanbobo" MFY hududida yangidan quriladigan 120 o'rinli maktabgacha ta'lim tashkiloti (MTT) binosi qurilishi				
Tek.	Soni	Varoq	Imzo	Sana	Bosqich			
L.B.M	Aminov	1	SAFARGUL ELBEGI	2024.09.10	varoq			
L.B.A	Mol'minov	1	SAFARGUL ELBEGI	2024.09.10	varoqlar			
Bajardi	Chorayev	Xususiy	KORXONASI					
				Qo'zg'almas nuqtaga bog'lash				
				Qo'zg'almas nuqtaga bog'lash				
				OOO "MUZRABOD SAFARGUL ELBEGI"				

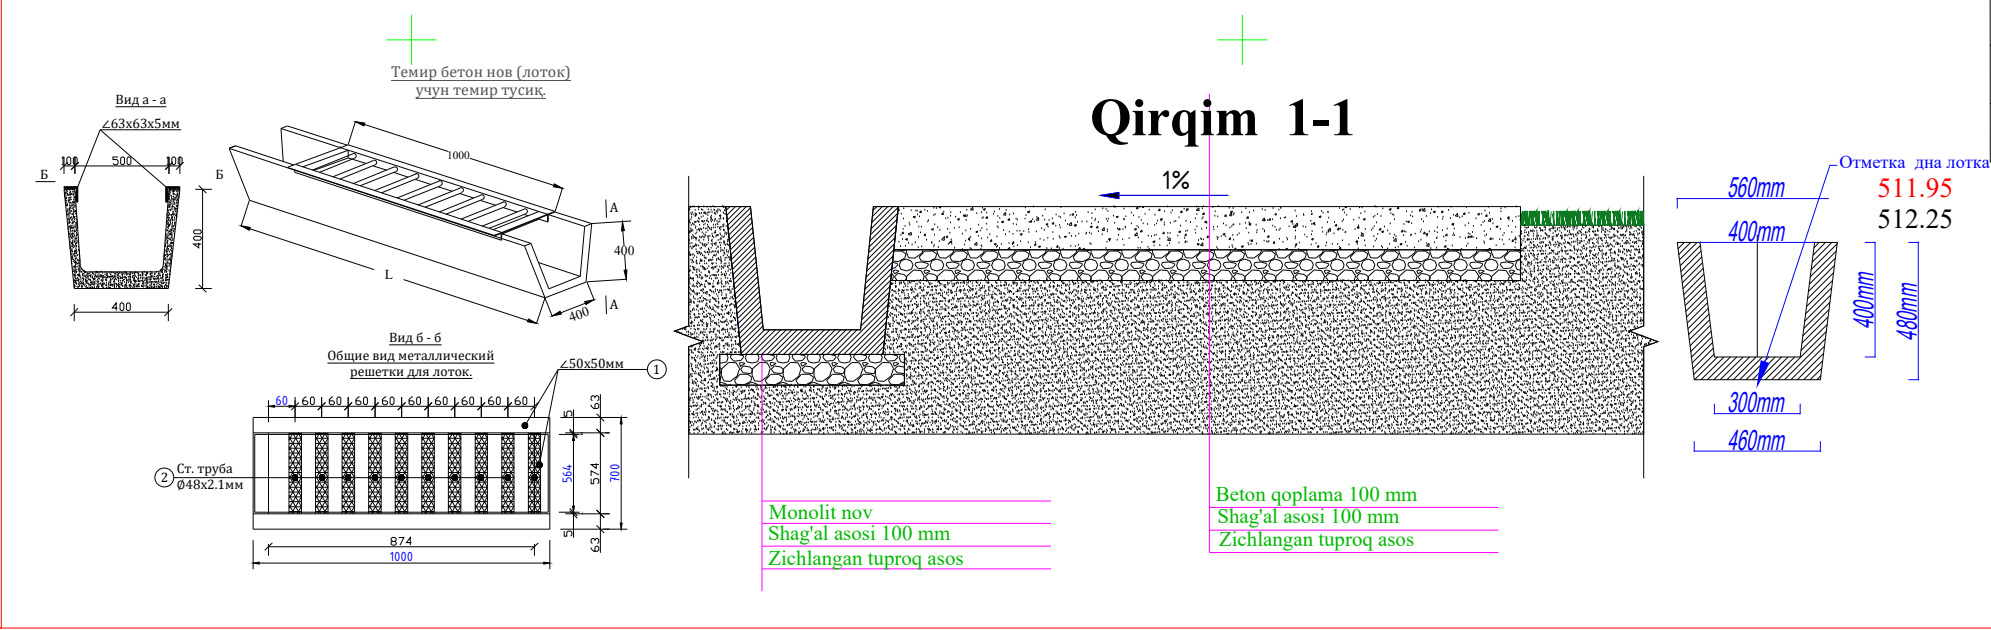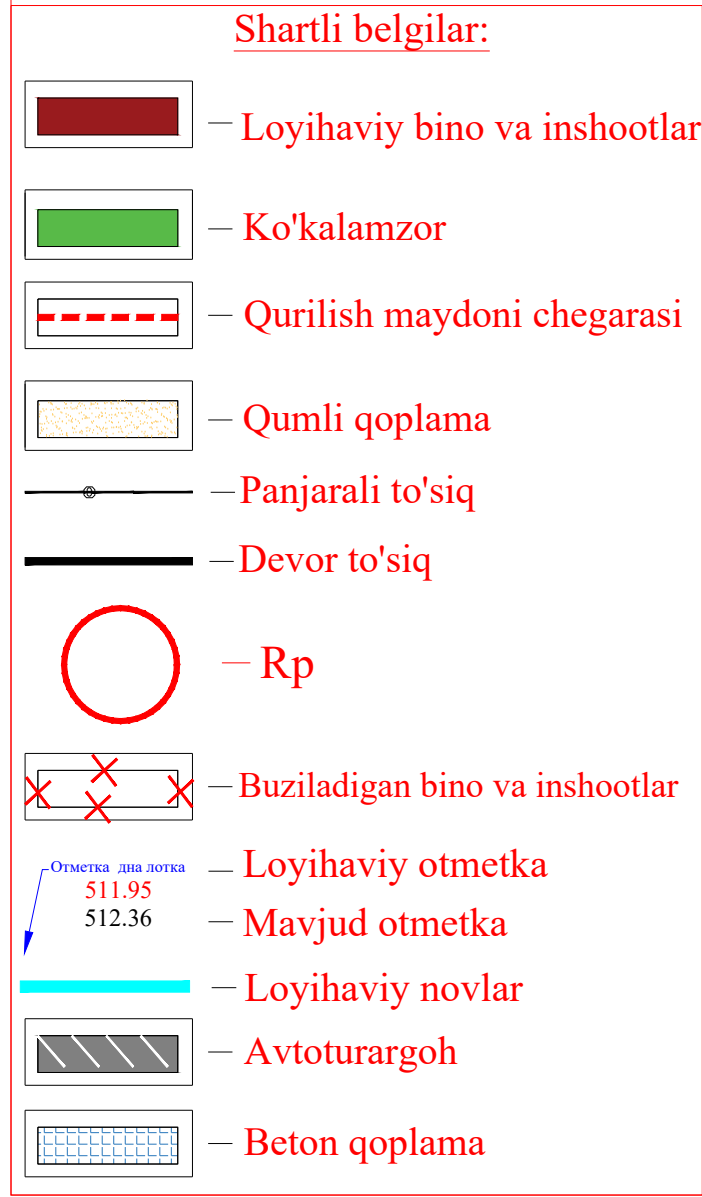

Qaydnoma						
T/r	Nomlanishi	Ст. огн.	Soni	Площ. застр. м²	Стр. объем м³	Loyiha yoki bino inshoot holati
1	MTT binosi 120 o'rinli		1			Loyihaviy
2	Ayvon		4			Loyihaviy
3	Bolalar maydonchasi		1			Loyihaviy
4	Panjarali darvoza L-4.0 m 1.5 m kalitka		1			Loyihaviy
5	Panjarali darvoza L- 4.0 m		1			Loyihaviy
6	Panjarali to'siq		пм	96.0		Loyihaviy
7	Yevro to'siq (кассетны)		пм	182.0		Loyihaviy
8	Chiqindi quti		2			Loyihaviy
9	Yong'in qudug'i 50 m³		1			Loyihaviy
10	Transformator		1			Loyihaviy
11	Simto'rli to'siq		пм	22.0		Loyihaviy
12	Simto'rli darvoza L-2.0m		1			Loyihaviy
13	Avtoturargoh		1			Loyihaviy
14	Ichimlik suvi qudug'i 6.0 m³		1			Loyihaviy
15	Nasos uchun joy 0.7x0.8 m		1			Loyihaviy
16	Chiqindi suv qudug'i 15m³		1			Loyihaviy
17	Toplos 30 (chiqindi suvini texnik suvga anyantiruvchi uskuna)		1			Loyihaviy
18	Yong'in qalqoni		3			Loyihaviy
19	Ko'mirxona		1			Loyihaviy
20	Modulli qozonxona		1			Loyihaviy
21	Irrigatsiya suvlari to'planadigan chuqur (Мокрый яма)		1			Loyihaviy


Ведомость малых архитектурных форм				
№ п/п	Наименование	Кол-во	Месторасположение	Наименование пр. орг. № тип проекта
а	Песочница со скамейками 1860x1860x220	3	детская игровая площадка	Проект.
б	Дуговая лестница 4000x2000x800	3	детская игровая площадка	Проект.
в	Качели (вертикальные) 2400x1320x1100	3	детская игровая площадка	Проект.
ж	Скамейка №4 L- 1500	4		Проект.
к	Урна уличная СТ 074	4		Проект.

№ п/п	Ноmланishi	O'Ich. bir.	Miqdori
1	Yo'l asos tagini qazish H - 140 mm	m³	154.0
2	Qum va shag'al aralashmali qoplama .C4. qat. 100 mm	m²	1100.0
3	Polietilen asosli qoplama	m²	1100.0
4	Устройство под композитного арматура Д 4А1 шагом 150x150 мм	m²	1100.0
5	Sement beton monalit qoplama qat. 100 mm M 200	m³	110.0

№ п/п	Ноmланishi	O'Ich. bir.	Miqdori
1	Novlarga xandaq qazish 500x500 mm	m³	38.25
2	Shag'al asosli qoplama qat. 100 mm	m²	76.5
3	Quyma sement-beton monolit nov	p.m/m³	153.0/15.6
4	Polietilen quvur D-250	p.m	5.0

Спецификация материалов						
Поз.	Обозначение	Наименования	Кол. шт.	Масса ед.кг.	Примечания	Общий
1	ГОСТ 8509-93	Уголок	22.0пм		Рас/пм	166.0кг /44.0пм
2	ГОСТ 8639-82	Квадратная труба	12	0.48	5.76 кг	127.0кг /105.6пм
		Масляная окраска за 2 раза		0.5		11.0м²

Qaydnoma						
№ п/п	Bolalar maydonchasi				O'Ich. bir.	Miqdori
1	Yo'l asos tagini qazish H - 100 mm				m³	86.0
2	Устройство песчанного покрытия сл. 20 см красный песок (дет. площ.)				m²	860.0
3	Бордюр для детского игровой площадки 1000x200x80 мм				п.м/шт	131.0/131.0
		Buyurtmachi: "INFRATUZILMANI RIVOILANTIRISH INJINIRING KOMPANIYASI" DM			BR-4	
		Surxondaryo viloyati, Oltinsoy tumani "Jiyanbobo" MFY hududida yangidan quriladigan 120 o'rinli maktabgacha ta'lim tashkiloti (MTT) binosi qurilishi				
Tek. L.B.M. L.B.A. Bajardi	Soni 1. 2. 3. 4. 5. 6. 7. 8. 9. 10. 11. 12. 13. 14. 15. 16. 17. 18. 19. 20. 21.	Varaq 1. 2. 3. 4. 5. 6. 7. 8. 9. 10. 11. 12. 13. 14. 15. 16. 17. 18. 19. 20. 21.	Imzo Sana		Bosqich	varaq varoqlar
					Obodonlashtirish	I.L 5 9
					Obodonlashtirish	ООО "MUZRABOD SAFARGUL ELBEGI"

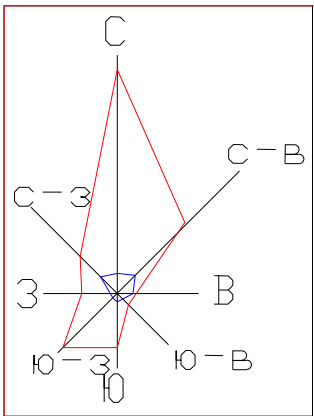

Ko'kalamzorlashtirish



Shartli belgilar:	
	Loyihaviy bino va inshootlar
	Ko'kalamzor
	Qurilish maydoni chegarasi
	Qumli qoplama
	Panjarali to'siq
	Devor to'siq
	Rp
	Buziladigan bino va inshootlar
	Avtoturargoh
	Daraxtlar va Butalar

Qaydnoma

T/r	Nomlanishi	Ст. огн.	Soni	Площ. застр. м²	Стр. объём м³	Loyiha yoki bino inshoot holati
1	MTT binosi 120 o'rinli		1			Loyihaviy
2	Ayvon		4			Loyihaviy
3	Bolalar maydonchasi		1			Loyihaviy
4	Panjarali darvoza L-4.0 m 1.5 m kalitka		1			Loyihaviy
5	Panjarali darvoza L- 4.0 m		1			Loyihaviy
6	Panjarali to'siq			пм 96.0		Loyihaviy
7	Yevro to'siq (кассетны)			пм 182.0		Loyihaviy
8	Chiqindi quti		2			Loyihaviy
9	Yong'in qudug'i 50 m³		1			Loyihaviy
10	Transformator		1			Loyihaviy
11	Simto'rli to'siq			пм 22.0		Loyihaviy
12	Simto'rli darvoza L-2.0m		1			Loyihaviy
13	Avtoturargoh		1			Loyihaviy
14	Ichimlik suvi qudug'i 6.0 m³		1			Loyihaviy
15	Nasos uchun joy 0.7x0.8 m		1			Loyihaviy
16	Chiqindi suv qudug'i 15m³		1			Loyihaviy
17	Toplos 30 (chiqindi suvini texnik suvga anyantiruvchi uskuna)		1			Loyihaviy
18	Yong'in qalqoni		3			Loyihaviy
19	Ko'mirxona		1			Loyihaviy
20	Modulli qozonxona		1			Loyihaviy
21	Irrigatsiya suvlari to'planadigan chuqur (Мокрый яма)		1			Loyihaviy

Ведомость малых архитектурных форм

№ п/п	Наименование	Кол-во	Месторасположение	Наименование пр. орг. № тип проекта
а	Песочница со скамейками 1860x1860x220	3	детская игровая площадка	Проект.
б	Дуговая лестница 4000x2000x800	3	детская игровая площадка	Проект.
в	Качели (вертикальные) 2400x1320x1100	3	детская игровая площадка	Проект.
ж	Скамейка №4 L-1500	4		Проект.
к	Урна уличная СТ 074	4		Проект.

Ko'kalamzorlashtirish ishlari ko'lami


№	Nomlanishi	O'lch. bir.	Miqdori
1	Daraxtlarni ekish uchun chuqurlarni qo'lda tayyorlash Ø - 0,7m H- 0,7m	dona	29
2	Daraxtlarni chuqurlarga ekish Ø - 0,7m H- 0,7m	dona	29
3	Butalarni ekish uchun chuqurlarni qo'lda tayyorlash	dona	16
4	Butalarni chuqurlarga ekish Ø - 0,5m H- 0,5m	dona	16
5	Chaqiq toshli asos qat.10 sm	m²	18.3
6	Maysazor o'ti javdarlarini ekish	m²	1345.0
Daraxt va butalar			
1	Qarag'ay H-2.5-3.0m Ø-60mm	dona	29
2	Lagestremiya H-1.0-1.5m Ø-40mm	dona	16

Izoh :

- Ko'kalamzorlashtirish ishlari 1:500 miqyosli topografik tasvir asosida loyihalandi.
- Qarag'ay daraxti ekilish oraliq masofasi 5 m.
- Lagestremiya butalari oraliq masofalari 3.5 m qilib olinadi .

					Buyurtmachi: "INFRATUZILMANI RIVOILANTIRISH INJINIRING KOMPANIYASI" DM	BR-4
					Surxondaryo viloyati, Oltinsoy tumani "Jiyanbobo" MFY hududida yangidan quriladigan 120 o'rinli maktabgacha ta'lim tashkiloti (MTT) binosi qurilishi	
Tek.	Soni	Varaq	Imzo	Sana		
L.B.M	Aminov	B	MUZRABOT	2024.09.10		
L.B.A	Mol'minov	B	SAFARGUL	2024.09.10		
Bajardi	Choriyev	X	ELBEGI	2024.09.10	Obodonlashtirish	Bosqich varoq varoqlar
					Obodonlashtirish	OOO "MUZRABOD SAFARGUL ELBEGI"

Yer ishlari kartogrammasi

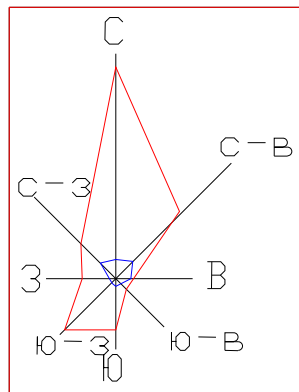

Насыпь (+)	+10	+5	+10	+42	+103	+111	+114	+143	+142	+67	+1	+748
Выемка (-)	-3	-5	-5	-1	-	-	-	-	-	-	-	-14

Общая площадь насыпи = 3301 м2
Общая площадь выемки = 347 м2
Общая площадь 0-области = 99 м2
Общая площадь картограммы = 3747 м2

- Shartli belgilar:
- Loyihaviy bino va inshootlar
 - Mavjud bino va inshootlar
 - Ko'kalamzor
 - Qurilish maydoni chegarasi
 - Buziladigan bino va inshootlar
 - Devor to'siq
 - Насыпь
 - Выемка
 - Лойихавий отметка
 - Мавжуд отметка
 - Тўлдириладиган тупроқ хажми
 - Кесиладиган тупроқ хажми

Eslatma

- Bosh reja 1:500 miqyosli topografik tasvir asosida loyihalandi.
- Yer ishlari kartogrammasi bajarilayotganda atrof muhitga ta'sirini kamaytirish maqsadida daraxtlarga zarar yetkazmaslik ko'zda tutilsin.
- Mavjud pozitsiyadagi binolardan olib loyihalashtirilgan.

Qaydnoma

T/r	Nomlanishi	Ст. огн.	Soni	Площ. застр. м²	Стр. объём м³	Loyiha yoki bino inshoot holati
1	MTT binosi 120 o'rinli		1			Loyihaviy
2	Ayvon		4			Loyihaviy
3	Bolalar maydonchasi		1			Loyihaviy
4	Panjarali darvoza L-4.0 m 1.5 m kalitka		1			Loyihaviy
5	Panjarali darvoza L- 4.0 m		1			Loyihaviy
6	Panjarali to'siq		1	96.0		Loyihaviy
7	Yevro to'siq (кассетны)		1	182.0		Loyihaviy
8	Chiqindi quti		2			Loyihaviy
9	Yong'in qudug'i 50 m³		1			Loyihaviy
10	Transformator		1			Loyihaviy
11	Simto'li to'siq		1	22.0		Loyihaviy
12	Simto'li darvoza L-2.0m		1			Loyihaviy
13	Ayoturargoh		1			Loyihaviy
14	Ichimlik suvi qudug'i 6.0 m³		1			Loyihaviy
15	Nasos uchun joy 0.7x0.8 m		1			Loyihaviy
16	Chiqindi suv qudug'i 15m³		1			Loyihaviy
17	Toplos 30 (chiqindi suvini texnik suvga anyantiruvchi uskuna)		1			Loyihaviy
18	Yong'in qalqoni		3			Loyihaviy
19	Ko'mirxona		1			Loyihaviy
20	Modulli qozonxona		1			Loyihaviy

Ведомость малых архитектурных форм


№ п/п	Наименование	Кол-во	Месторасположение	Наименование пр. орг. № тип проекта
а	Песочница со скамейками 1860x1860x220	3	детская игровая площадка	Проект.
б	Дуговая лестница 4000x2000x800	3	детская игровая площадка	Проект.
в	Качели (вертикальные) 2400x1320x1100	3	детская игровая площадка	Проект.
ж	Скамейка №4 L-1500	4		Проект.
к	Урна уличная СТ 074	4		Проект.

№/№ п/п	Наименование	Количество	
		Насыпь м³	Выемка м³
1	Планировка территории	748.0	14
2	Снятие растительного грунта		
3	Избыточный грунт от устройства		
	а) котлованов зданий (сооружений)	—	478.2
	б) корыт под одежду проездов и площадок	—	240.0
	в) ирригационной сети	—	38.3
	г) под озеленение	—	—
4	Коэффициент остаточного разрыхления	22.5	—
	(3% от объема насыпи)		
	ИТОГО	770.5	770.5
	Завозится автомашинами на расстоянии (км)	—	—
	БАЛАНС	770.5	770.5


Обемы работ по вертикальной планировке

№ п/п	Наименование	Едн. изм.	Кол- во
1	Устройство выемки в грунтах 2-ой категории бульдозером	м³	14.0
2	Устройство насыпи в грунтах 2-ой категории бульдозером	м³	770.5
3	Уплотнение грунта в насыпи кулачковыми катками послойно по 30 см. с поливкой водой	м³	770.5
4	Планировка территория бульдозером	м²	3747.0
5			

Buyurtmachi: "INFRATUZILMANI RIVOJLANTIRISH INJINIRING KOMPANIYASI" DM				BR-5
Surxondaryo viloyati, Oltinsoy tumani "Jiyanbobo" MFY hududida yangidan quriladigan 120 o'rinli maktabgacha ta'lim tashkiloti (MTT) binosi qurilishi				
Yer ishlari kartogrammasi		Bosqich	varoq	varoqlar
		IL	7	9
Yer ishlari kartogrammasi		OOO "MUZRABOD SAFARGUL ELBEGI"		

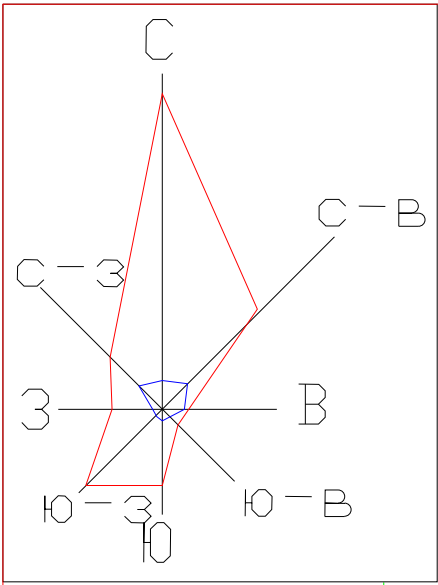


NBSH uchun
Bosh reja

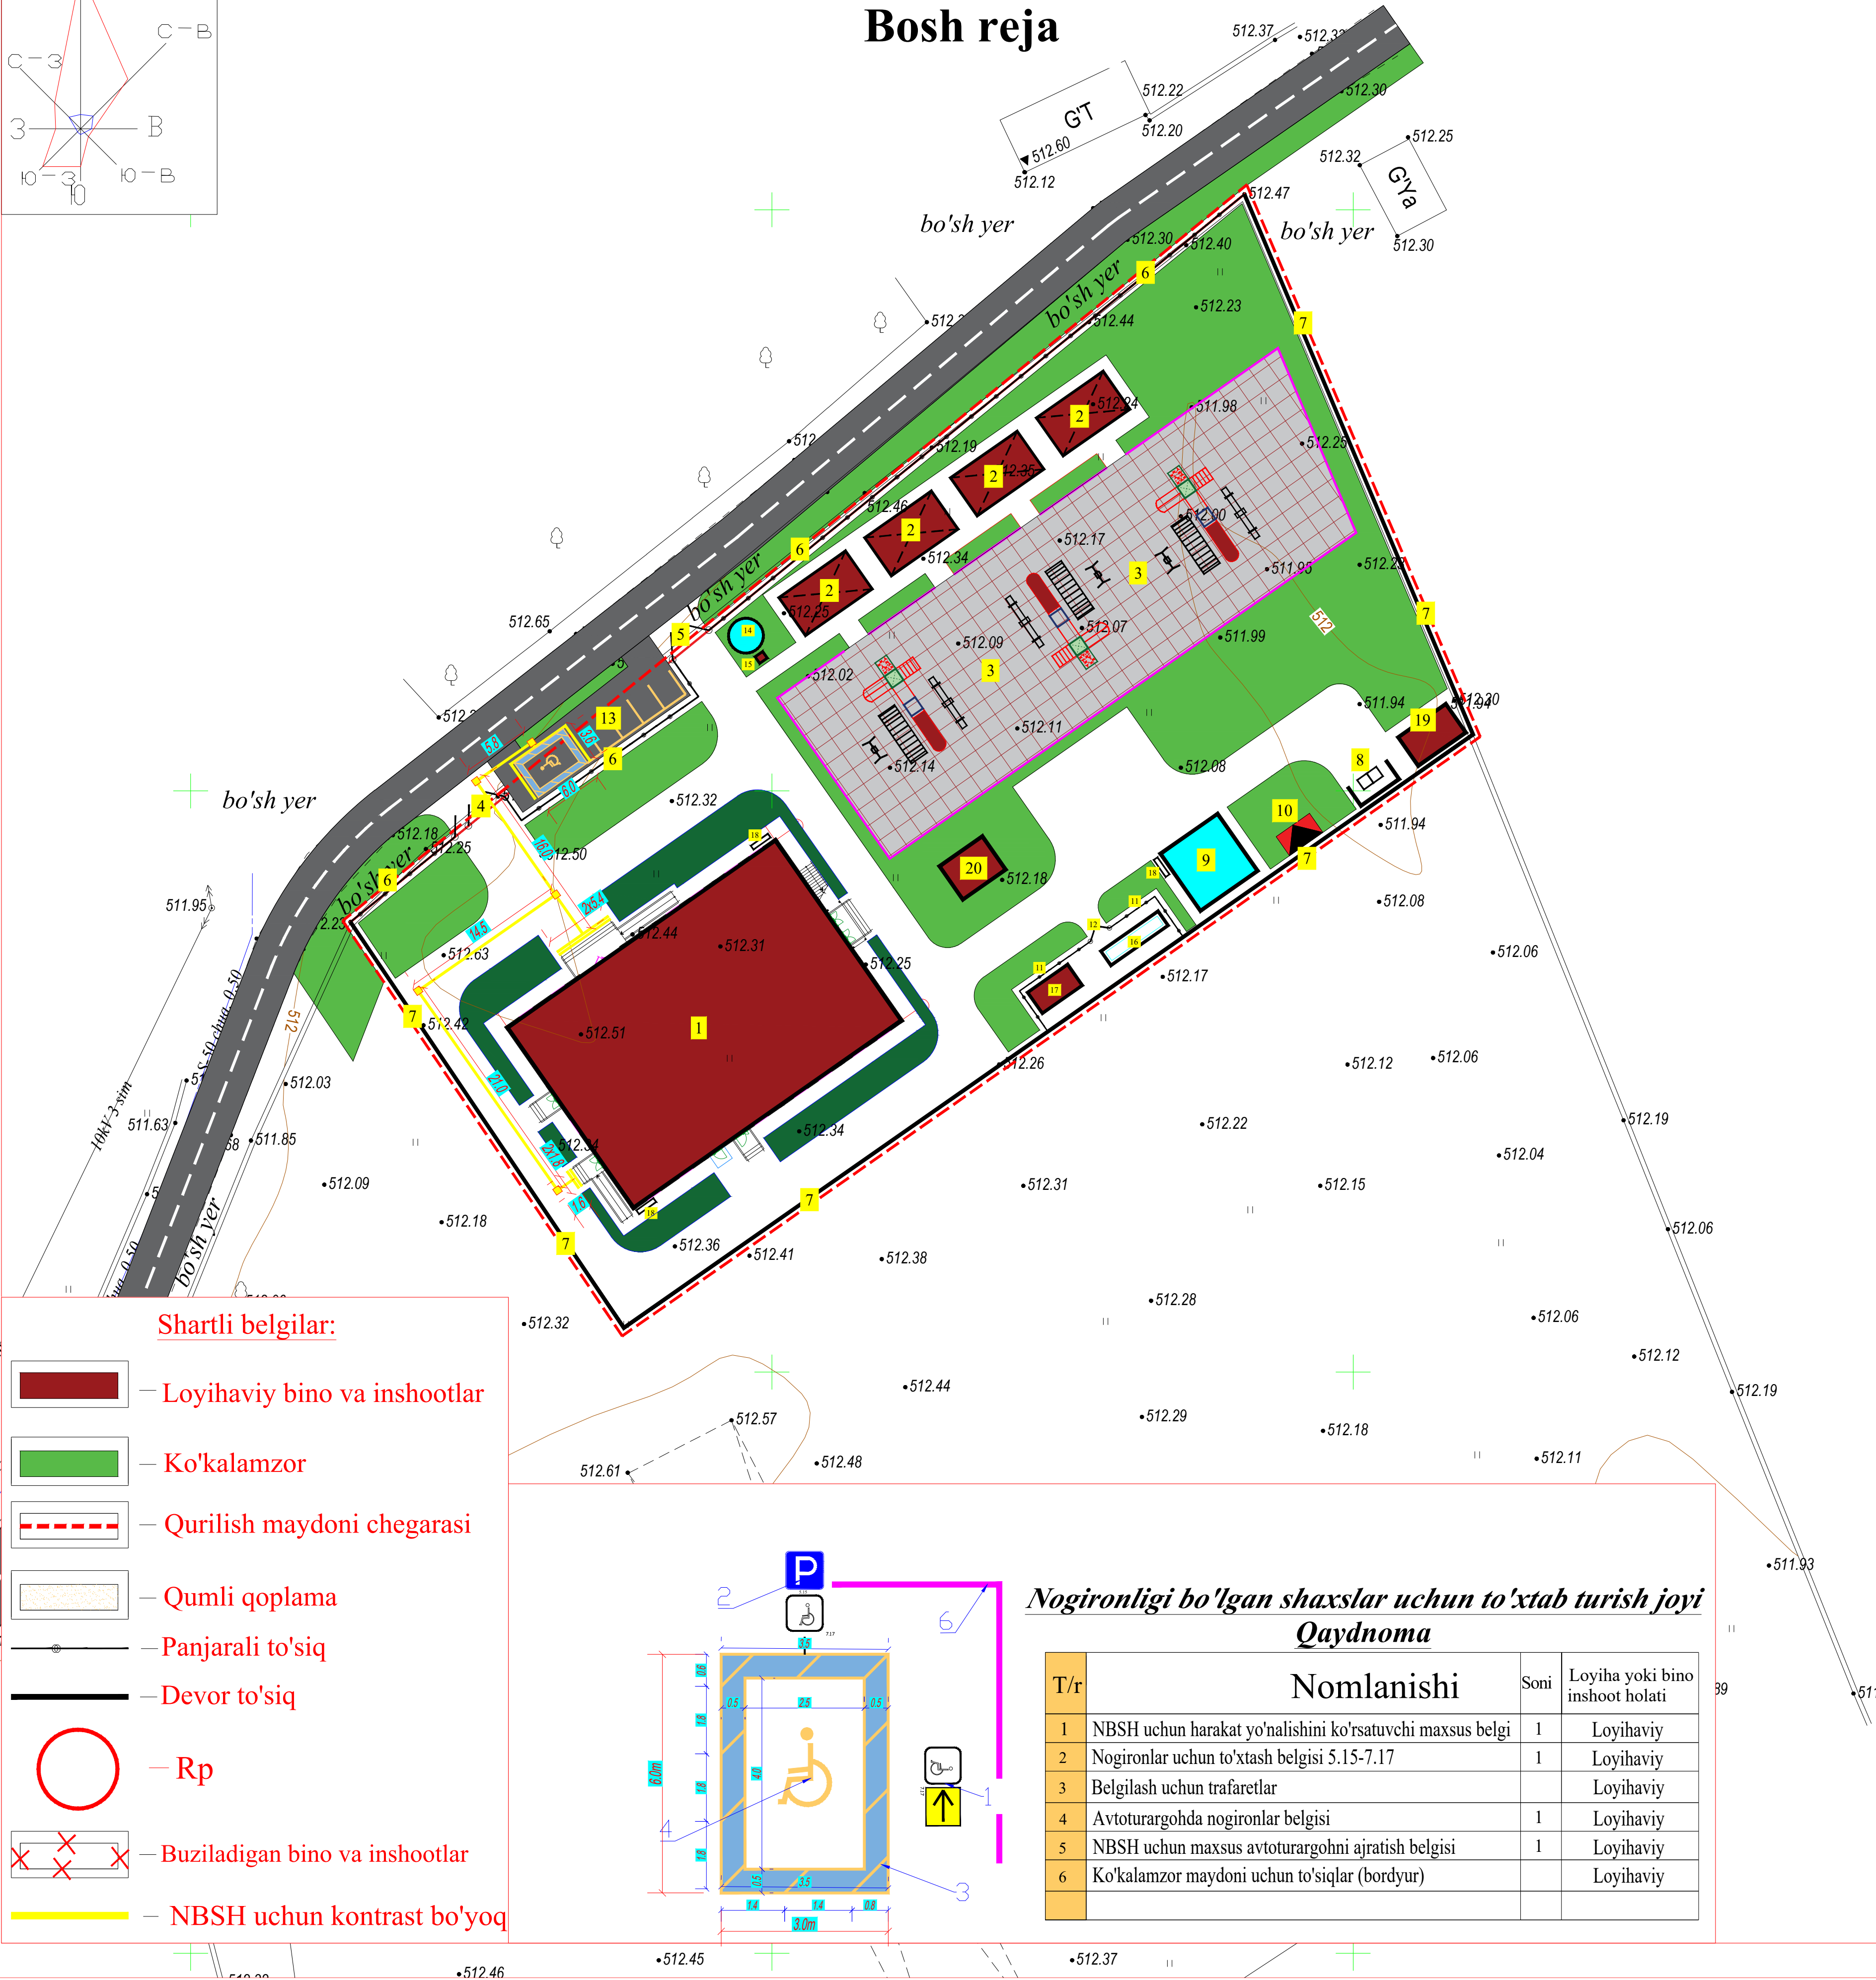

Shartli belgilar:

- Loyihaviy bino va inshootlar
- Ko'kalamzor
- Qurilish maydoni chegarasi
- Qumli qoplama
- Panjarali to'siq
- Devor to'siq
- Rp
- Buziladigan bino va inshootlar
- NBSH uchun kontrast bo'yoq

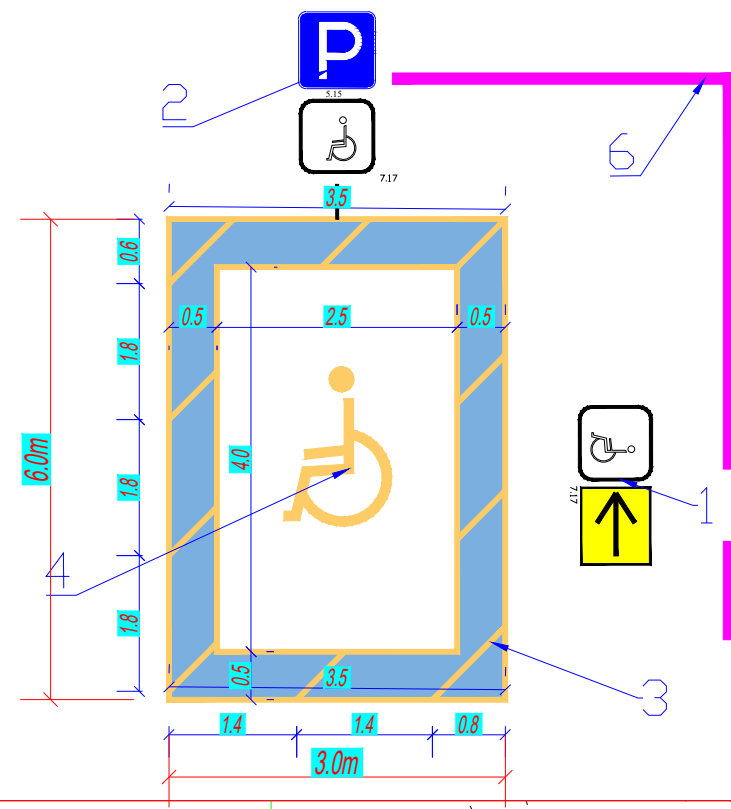

Nogironligi bo'lgan shaxslar uchun to'xtab turish joyi
Qaydnoma

T/r	Nomlanishi	Soni	Loyiha yoki bino inshoot holati
1	NBSH uchun harakat yo'nalishini ko'rsatuvchi maxsus belgi	1	Loyihaviy
2	Nogironlar uchun to'xtash belgisi 5.15-7.17	1	Loyihaviy
3	Belgilash uchun trafaretlar		Loyihaviy
4	Avtoturargohda nogironlar belgisi	1	Loyihaviy
5	NBSH uchun maxsus avtoturargohni ajratish belgisi	1	Loyihaviy
6	Ko'kalamzor maydoni uchun to'siqlar (bordyur)		Loyihaviy

Qaydnoma

T/r	Nomlanishi	Ст. огн.	Soni	Площ. застр. м²	Стр. объём м³	Loyiha yoki bino inshoot holati
1	MTT binosi 120 o'rinni		1			Loyihaviy
2	Ayvon		4			Loyihaviy
3	Bolalar maydonchasi		1			Loyihaviy
4	Panjarali darvoza L-4.0 m 1.5 m kalitka		1			Loyihaviy
5	Panjarali darvoza L- 4.0 m		1			Loyihaviy
6	Panjarali to'siq		пм 96.0			Loyihaviy
7	Yevro to'siq (кассетны)		пм 182.0			Loyihaviy
8	Chiqindi quti		2			Loyihaviy
9	Yong'in qudug'i 50 m³		1			Loyihaviy
10	Transformator		1			Loyihaviy
11	Simto'rli to'siq		пм 22.0			Loyihaviy
12	Simto'rli darvoza L-2.0m		1			Loyihaviy
13	Avtoturargoh		1			Loyihaviy
14	Ichimlik suvi qudug'i 6.0 m³		1			Loyihaviy
15	Nasos uchun joy 0.7x0.8 m		1			Loyihaviy
16	Chiqindi suv qudug'i 15m³		1			Loyihaviy
17	Toplos 30 (chiqindi suvini texnik suvga anyantiruvchi uskuna)		1			Loyihaviy
18	Yong'in qalqoni		3			Loyihaviy
19	Ko'mirxona		1			Loyihaviy
20	Modulli qozonxona		1			Loyihaviy

Ведомость малых архитектурных форм



№ п/п	Наименование	Кол-во	Месторасположение	Наименование пр. орг. № туп проекта
а	Песочница со скамейками 1860x1860x220	3	детская игровая площадка	Проект.
б	Дуговая лестница 4000x2000x800	3	детская игровая площадка	Проект.
в	Качели (вертикальные) 2400x1320x1100	3	детская игровая площадка	Проект.
ж	Скамейка №4 L-1500	4		Проект.
к	Урна уличная СТ 074	4		Проект.

Nogironligi bo'lgan shaxslar uchun to'xtab turish joyi
Obodonlashtirish ishlari ko'lami

№ п/п	Nomlanishi	O'lch. bir.	Miqdori
1	To'xtab turish joyi uchun sariq bo'yoq (плац-разметки покраска 0.1m x 80 m)	m²	8.0
2	To'xtab turish joyi uchun och ko'k bo'yoq (плац-разметки покраска)	m²	16.0
3	NBSH uchun kontrast bo'yoq 87.0x0.30 m (sariq rangli)	m²	26.0

				Buyurtmachi: "INFRATUZILMANI RIVOJLANTIRISH INJINIRING KOMPANIYASI" DM				BR-6
				Surxondaryo viloyati, Oltinsoy tumani "Jiyanbobo" MFY hududida yangidan quriladigan 120 o'rinni maktabgacha ta'lim tashkiloti (MTT) binosi qurilishi				
Tek. Soni Varoq				Imzo Sana				
L.B.M Aminov B.				"MUZRABOT SAFARGUL ELBEGI" KORXONASI				
L.B.A Mo'minov								
Bajardi Chorayev X.								
				NBSH uchun Bosh reja				Bosqich varoq varoqlar
								I.L 8 9
				NBSH uchun Bosh reja				OOO "MUZRABOD SAFARGUL ELBEGI"

Umumiylashtirilgan
Bosh reja (Сводный генплан)

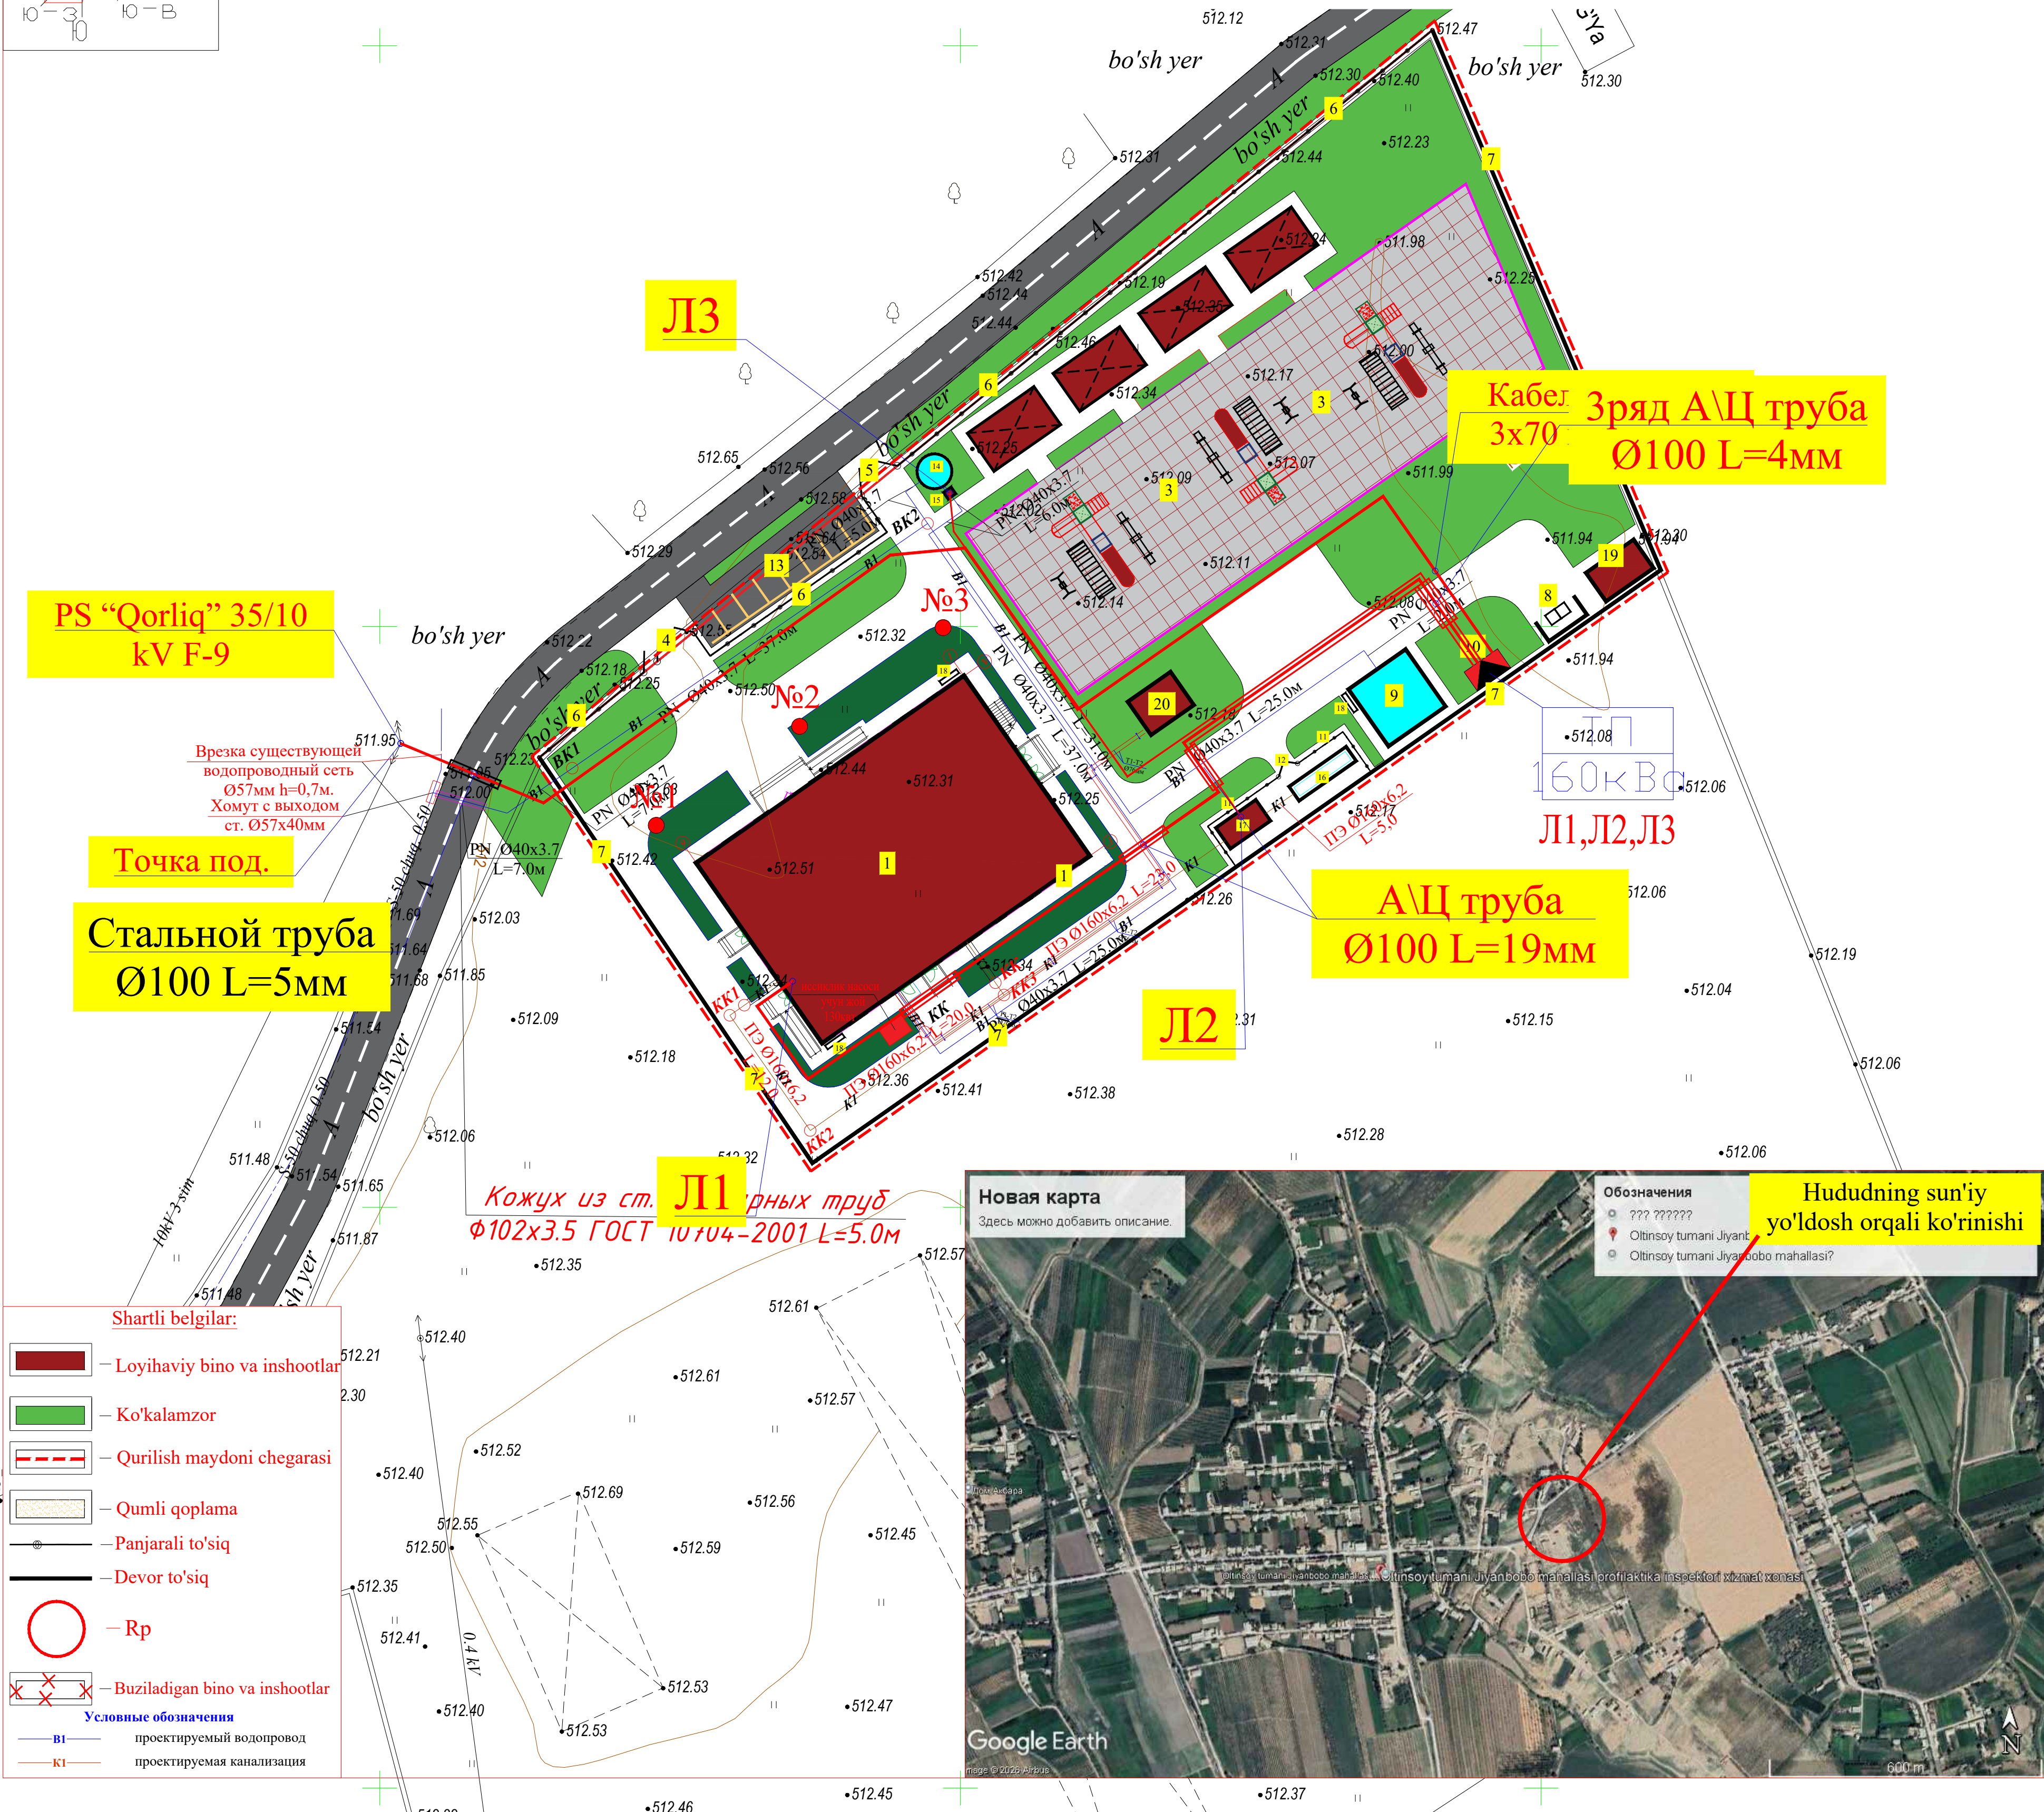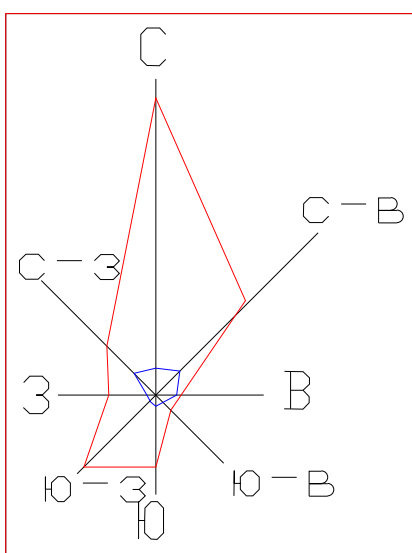

Qaydnoma						
T/r	Nomlanishi	Ст. огн.	Soni	Площ. застр. м²	Стр. объём м³	Loyiha yoki bino inshoot holati
1	MTT binosi 120 o'rinli		1			Loyihaviy
2	Ayvon		4			Loyihaviy
3	Bolalar maydonchasi		1			Loyihaviy
4	Panjarali darvoza L-4.0 m 1.5 m kalitka		1			Loyihaviy
5	Panjarali darvoza L- 4.0 m		1			Loyihaviy
6	Panjarali to'siq		пм 96.0			Loyihaviy
7	Yevro to'siq (кассетны)		пм 182.0			Loyihaviy
8	Chiqindi quti		2			Loyihaviy
9	Yong'in qudug'i 50 m³		1			Loyihaviy
10	Transformator		1			Loyihaviy
11	Simto'rli to'siq		пм 22.0			Loyihaviy
12	Simto'rli darvoza L-2.0m		1			Loyihaviy
13	Avtoturargoh		1			Loyihaviy
14	Ichimlik suvi qudug'i 6.0 m³		1			Loyihaviy
15	Nasos uchun joy 0.7x0.8 m		1			Loyihaviy
16	Chiqindi suv qudug'i 15m³		1			Loyihaviy
17	Toplos 30 (chiqindi suvini texnik suvga anyantiruvchi uskuna)		1			Loyihaviy
18	Yong'in qalqoni		3			Loyihaviy
19	Ko'mirxona		1			Loyihaviy
20	Modulli qozonxona		1			Loyihaviy

Ведомость малых архитектурных форм

№ п/п	Наименование	Кол-во	Месторасположение	Наименование пр. орг. № тип проекта
а	Песочница со скамейками 1860x1860x220	3	детская игровая площадка	Проект.
б	Дуговая лестница 4000x2000x800	3	детская игровая площадка	Проект.
в	Качели (вертикальные) 2400x1320x1100	3	детская игровая площадка	Проект.
ж	Скамейка №4 L-1500	4		Проект.
к	Урна уличная СТ 074	4		Проект.

Texnik-iqtisodiy ko'rsatkichlar

№ T/r	Nomlanishi	Maydoni	
		м²	%
1	Hudud maydoni shu jumladan:	4280.0	100
2	Qurilish maydoni	600.0	14.0
3	Yo'l va yo'lakchalar maydoni	1100.0	25.7
4	Ko'kalamzorlashtirish maydoni	1345.0	31.42

		Buyurtmachi: "INFRATUZILMANI RIVOJLANTIRISH INJINIRING KOMPANIYASI" DM			BR-7
		Surxondaryo viloyati, Oltinsoy tumani "Jiyanbobo" MFY hududida yangidan quriladigan 120 o'rinli maktabgacha ta'lim tashkiloti (MTT) binosi qurilishi			
Tek.	Soni	Varaq	Imzo	Sana	
L.B.M		Aminov B.	MUZRABOT SAFARGUL ELBEGI		
L.B.A		Mol'minov			
Bajardi		Choriyev X.	XUSUBIY KORXONASI		
		Umumiylashtirilgan Bosh reja (Сводный генплан)		Bosqich	varaq varoqlar
				I.L	9 9
		Umumiylashtirilgan Bosh reja (Сводный генплан)		ООО "MUZRABOT SAFARGUL ELBEGI"	