

Ishchi chizmalarning asosiy to'plamlari ro'yxati		
№	Nomlanishi	Eslatma
1	Umumiy ma'lumotlar	BR
2	Bosh reja M 1:500	BR-1
3	Verikal rejalash M 1:500	BR-2
4	Bosh rejani qo'zg'almas nuqtaga bog'lash chizmasi M 1:500	BR-3
5	Obodonlashtirish M 1:500	BR-4
6	Yer ishlari kartogrammasi	BR-5
6	NBSH uchun Bosh reja	BR-6

Texnik-iqtisodiy ko'rsatkichlar			
№ T/r	Nomlanishi	Maydoni	
		m ²	%
1	Hudud maydoni shu jumladan:	6182.0	100
2	Qurilish maydoni	1250.0	20.2
3	Yo'l va yo'lakchalar maydoni	1200.0	19.5
4	Ko'kalamzorlashtirish maydoni	3821.0	61.8

Перечень видов работ, для которых необходимо
составление актов освидетельствования
скрытых работ:

1. Геодезические и разбивочные работы:
2. Восстановление и закрепление трассы.
3. Земляные работы:
4. Снятие растительного слоя грунта
5. Дорожная одежда:
6. Конструктивные слои оснований и покрытий.

UMUMIY TUSHUNTIRISH XATI

Surxondaryo viloyati, Qumqo'rg'on tumani "Tayfang" MFY hududida yangidan quriladigan 120 o'rinli maktabgacha ta'lim tashkiloti (MTT) binosi qurilishi.

Buyurtmachi: "Infratuzilmalarni rivojlantirish injiniring kompaniyasi" davlat muassasasi.

Qurilish maydoni hududi shimol-sharq-janub-g'arb tomonlardan bo'sh yer maydoni bilan chegaralangan. Hududda MTT binosi, yong'in hovuzi, yong'in qalqoni, NBSH uchun avtoturargoh, ayvon, bolalar maydonchasi, panjarali darvoza, panjarali to'siq, Yevro to'siq (касеты), ko'cha o'rindiqlari yangidan loyihalandi. 1070.0 m² yo'llar beton qoplamasi yotqizish ko'zda tutilgan.

Texnik iqtisodiy ko'rsatkichlar:

Umumiy yer maydoni 0.6182 ga.

Shu jumladan :

Qurilish maydoni 0.125 ga.

Yo'l va yo'laklar maydoni 0.12 ga.

Ko'kalamzorlashtirish maydoni 0.3821 ga.

Yer relyefi:

Shimoldan 456.66 dan janubga 460.66 metr nishablikda.



Yomg'ir suvlarini qochirish uchun quyma sementbeton novlardan foydalanildi.

Qo'zg'almas loyihaviy nuqtalarga bog'lash uchun Koordinatali nuqtalarga bog'lash usulidan foydalanildi.

Foydalanilgan adabiyotlar ro'yhati.

- 1.ШНК 2.07.01-23
- 2.ГОСТ 21.508-2020
- 3.КМК 2.07.03-97
- 4.ШНК 2.07.02-22
- 5.ШНК 2.07.05-19
- 6.КМК 2.09.01-19
- 7.ШНК 2.01.02-04
- 8.ШНК 2.05.02-07
- 9.СанПин № 0350-17

						Buyurtmachi: "INFRATUZILMANI RIVOJLANTIRISH INJINIRING KOMPANIYASI" DM			BR.
						Surxondaryo viloyati, Qumqo'rg'on tumani "Tayfang" MFY hududida yangidan quriladigan 120 o'rinli maktabgacha ta'lim tashkiloti (MTT) binosi qurilishi.			
Tek.	Soni	Varaq		Imzo	Sana	Umumiy tushuntirish xati	Bosqich	varoq	varoqlar
L.B.M		Aminov B					I.L	1	7
L.B.A		Mo'minov S							
Bajardi		Choriyev X				Umumiy tushuntirish xati			

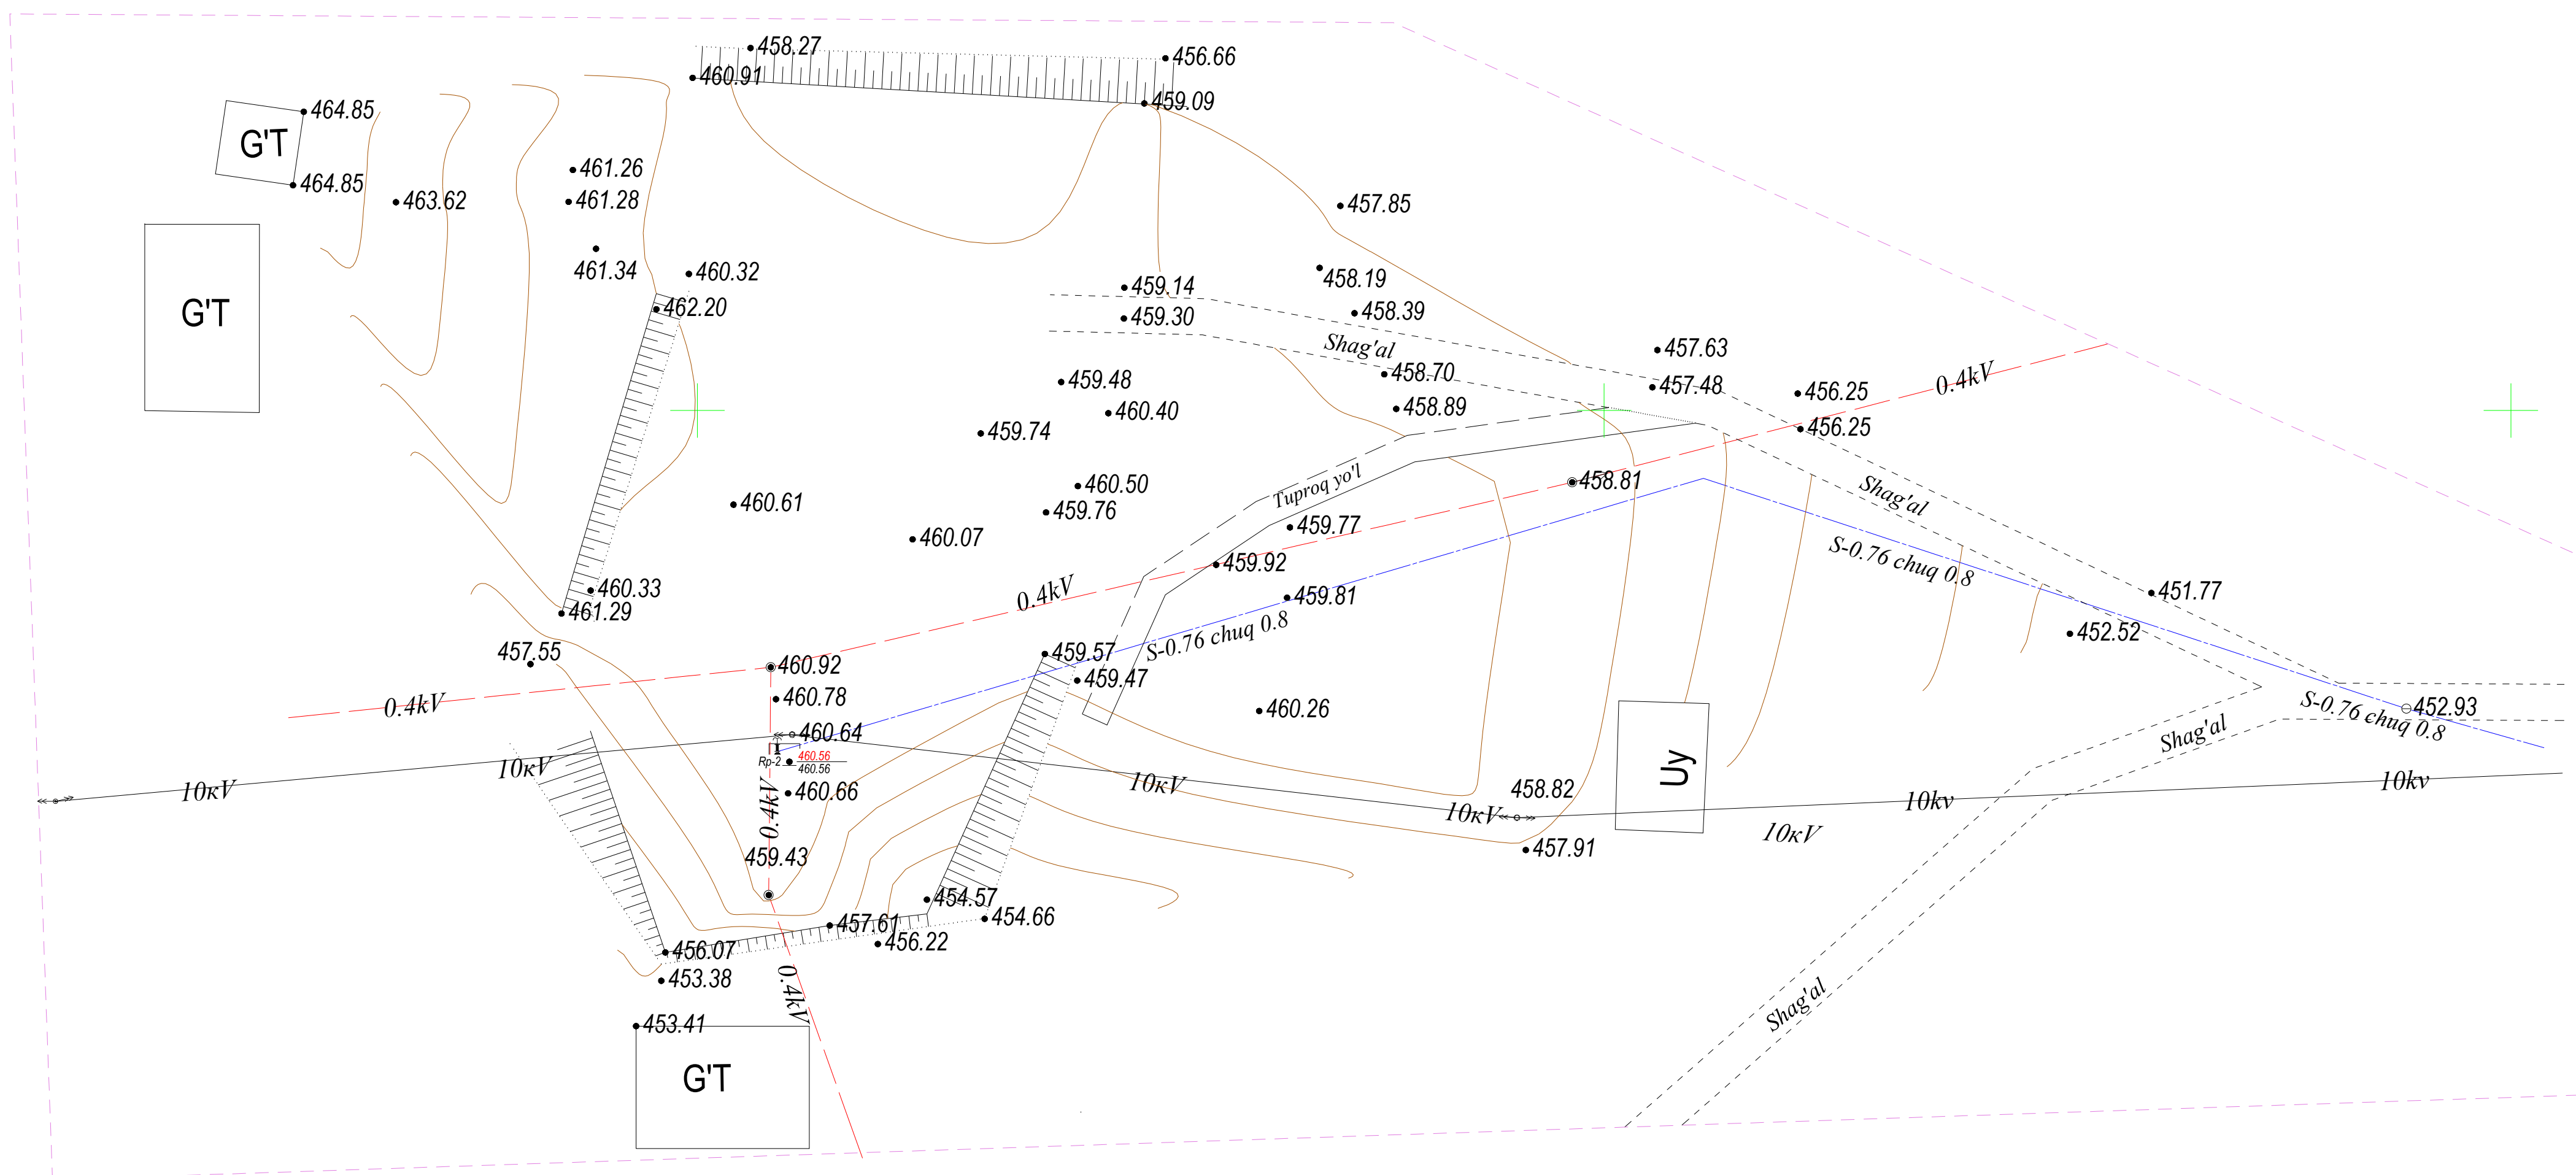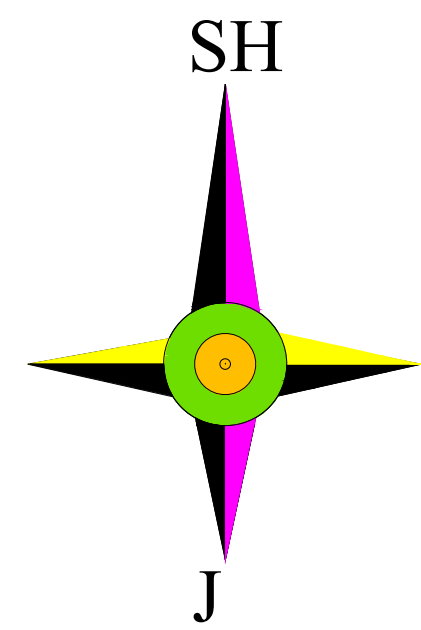

Mazkur topografik tasvir Vazirlar Mahkamasining 2025 yil 12 fevraldagi 85-son qarori talablariga muvofiq “Topografiya” ma'lumotlar bazasiga kiritilgan. Ro'yxatga olish raqami:


(Hujjat haqiqiyligini mobil telefon yordamida QR - kodni skaner qilish orqali tekshirish mumkin)



104925

Lavozim	F.I.SH.	Imzo	Sana	M.O'.	Buyurtmachi: "TERMIZ GRAND ROAD PROJECT" MCHJ		Inventar №
Direktor	Saidov U.				Obyekt: Surxondaryo viloyati Qumqo'rgon tumani "Tayfang" mahallasida yangi maktabgacha ta'lim tashkiloti qurilish uchun toposiomka ishlarini bajarish		Shartnoma №
Topog. yer usti yer osti	Ibragimov Sh.						
Tahrirlovchi				Topografik tasvir	Bosqich	Varaq	Varaqlar soni
Operator				Masshtab 1:1000		1	1
				1942 yil koordinatalar tizimi	"TERMIZ GRAND ROAD PROJECT" MCHJ		
				Bol'tiqbo'yi balandliklar tizimi			
				Relyef kesimi oralig'i 0.5 m			

Bosh reja:

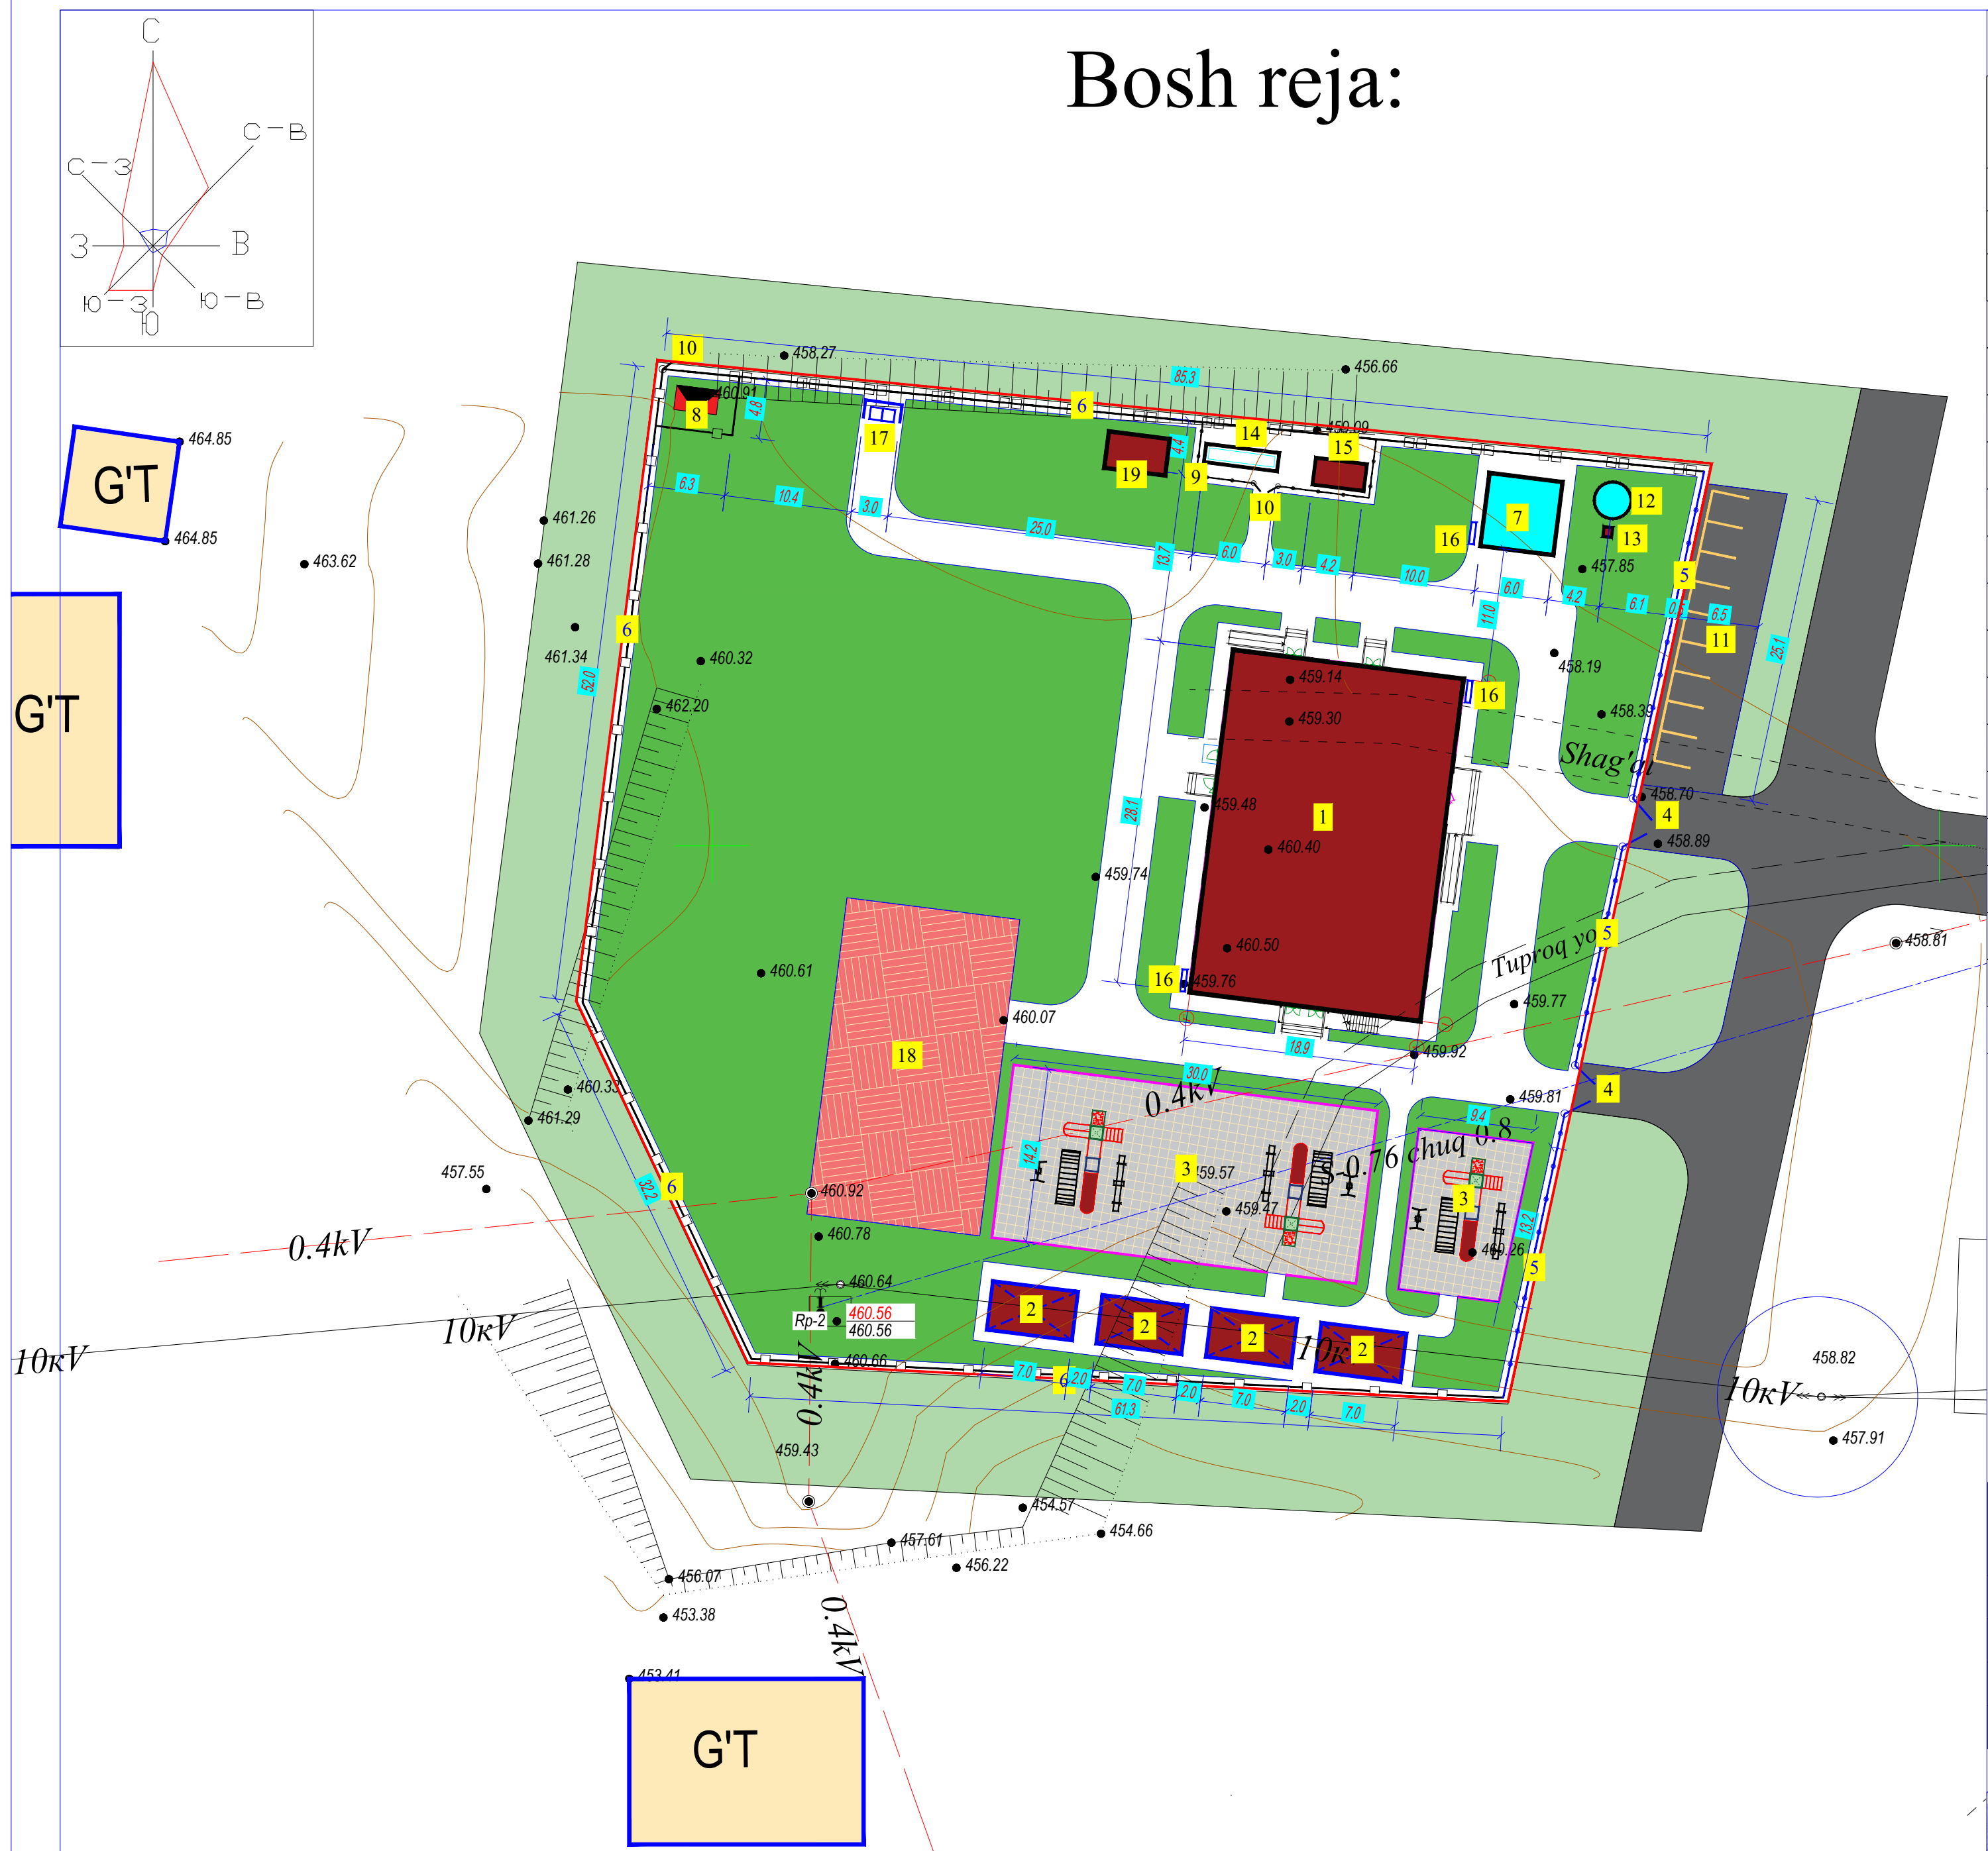

Shartli belgilar:	
	Loyihaviy bino va inshootlar
	Ko'kalamzor
	Qurilish maydoni chegarasi
	Qumli qoplama
	Panjarali to'siq
	Devor to'siq
	Rp
	Buziladigan bino va inshootlar

Izoh:

1. Bosh reja 1:500 miqyosli topografik tasvir asosida loyihalandi .
Reper 2-460.56
2. Topografik syomka ishlari "O'ZGASHKLITI" Surxondaryo filiali tomonidan amalga oshirilgan.

Qaydnoma


T/r	Nomlanishi	Ст. огн.	Soni	Площ. застр. м²	Стр. объём м³	Loyiha yoki bino inshoot holati
1	MTT binosi 120 o'rinli		1			Loyihaviy
2	Ayvon		4			Loyihaviy
3	Bolalar maydonchasi		2			Loyihaviy
4	Panjarali darvoza L- 4.0 m		2			Loyihaviy
5	Panjarali to'siq		пм 72.0			Loyihaviy
6	Yevro to'siq (кассетны)		пм 244.0			Loyihaviy
7	Yong'in qudug'i 50 m³		1			Loyihaviy
8	Transformator		1			Loyihaviy
9	Simto'rli to'siq		пм 25.0			Loyihaviy
10	Simto'rli darvoza L-2.0m		2			Loyihaviy
11	Avtoturargoh		1			Loyihaviy
12	Ichimlik suvi qudug'i 6.0 m³		1			Loyihaviy
13	Nasos uchun joy 0.7x0.8 m		1			Loyihaviy
14	Chiqindi suv qudug'i 15.0 m³		1			Loyihaviy
15	Toplos 30 (chiqindi suvini texnik suvga anyantiruvchi uskuna)		1			Loyihaviy
16	Yong'in qalqoni		3			Loyihaviy
17	Chiqindi to'plash joyi (Qutisi bilan)		2			Loyihaviy
18	Jismoniy tarbiya maydonchasi		1			Loyihaviy
19	Ko'mirxona		1			Loyihaviy

Ведомость малых архитектурных форм

№ п/п	Наименование	Кол-во	Месторасположение	Наименование пр. орг. № тип проекта
а	Песочница со скамейками 1860x1860x220	3	детская игровая площадка	Проект.
б	Дуговая лестница 4000x2000x800	3	детская игровая площадка	Проект.
в	Качели (вертикальные) 2400x1320x1100	3	детская игровая площадка	Проект.
ж	Скамейка №4 L-1500	4		Проект.
к	Урна уличная СТ 074	4		Проект.


Texnik-iqtisodiy ko'rsatkichlar

№ T/r	Nomlanishi	Maydoni	
		m²	%
1	Hudud maydoni shu jumladan:	6182.0	100
2	Qurilish maydoni	1250.0	20.2
3	Yo'l va yo'lakchalar maydoni	1200.0	19.5
4	Ko'kalamzorlashtirish maydoni	3821.0	61.8

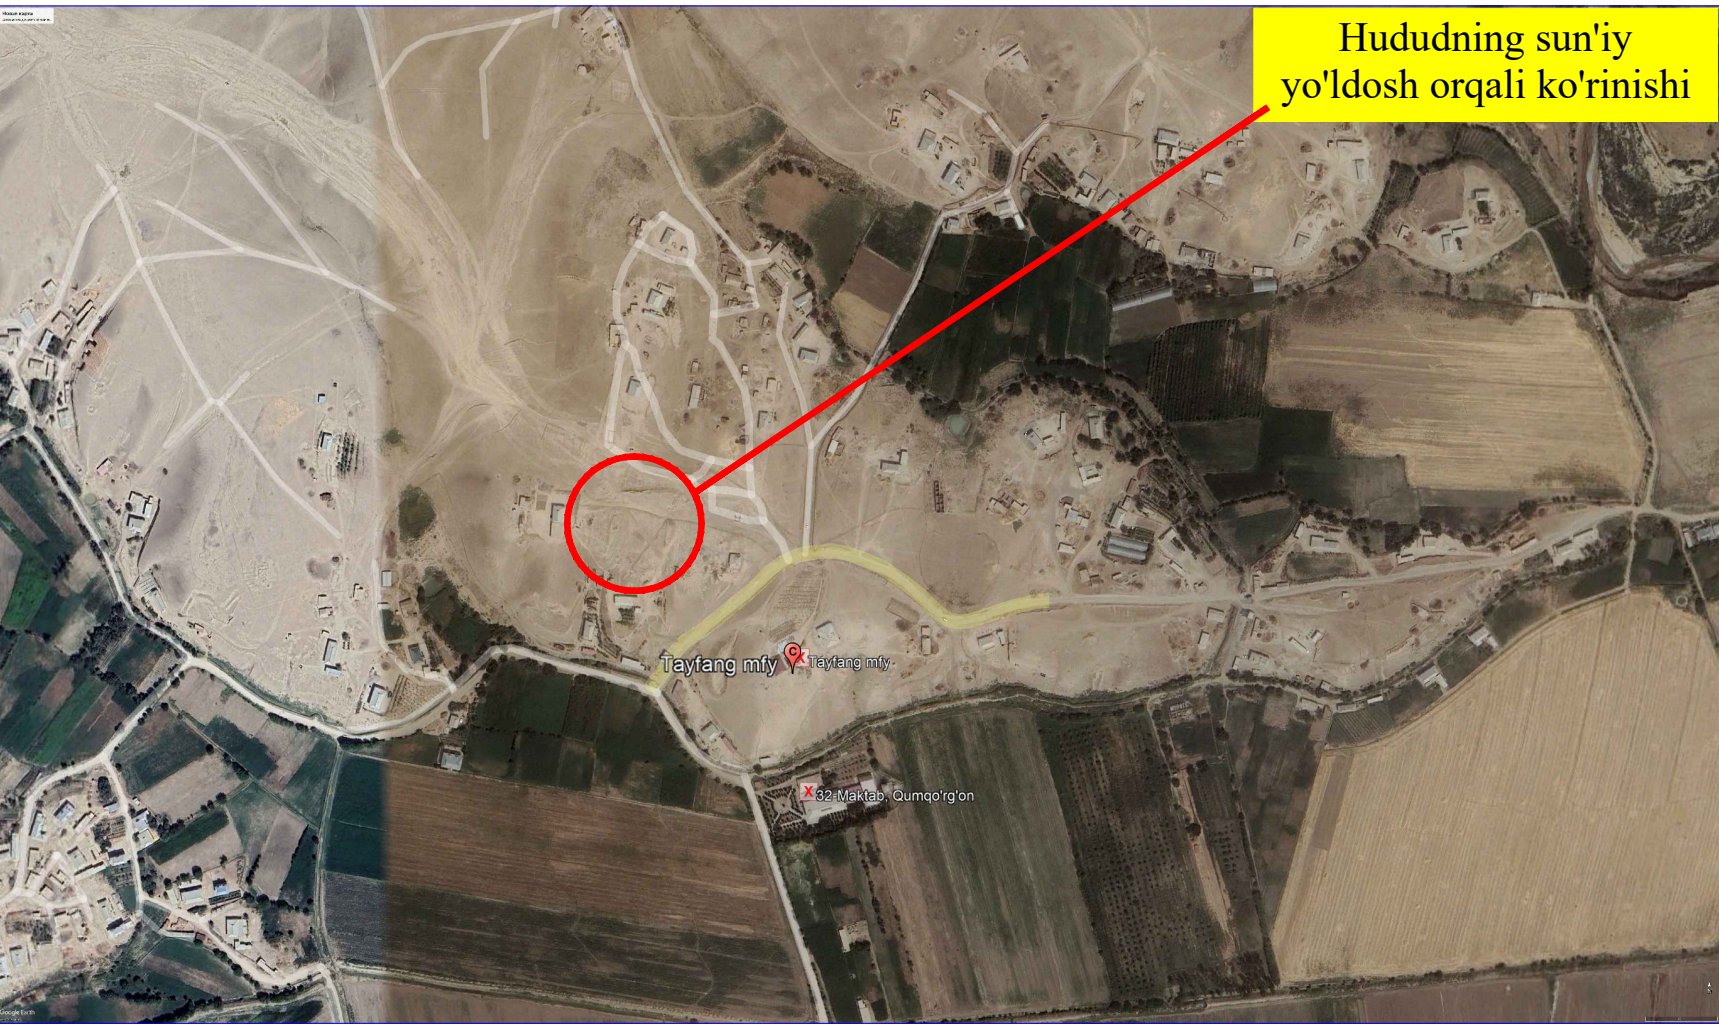

					Buyurtmachi: "INFRATUZILMANI RIVOJLANTIRISH INJINIRING KOMPANIYASI" DM	BR-1
					Surxondaryo viloyati, Qumqo'rg'on tumani "Tayfang" MFY hududida yangidan quriladigan 120 o'rinli maktabgacha ta'lim tashki loti (MTT) binosi qurilishi .	
Tek.	Soni	Varaq	Imzo	Sana	Bosqich	varoqlar
L.B.M	Aminov B					
L.B.A	Mo'minov S					
Bajardi	Choriyev X				Bosh reja	I.L 2 7
					Bosh reja	

Vertikal rejalash

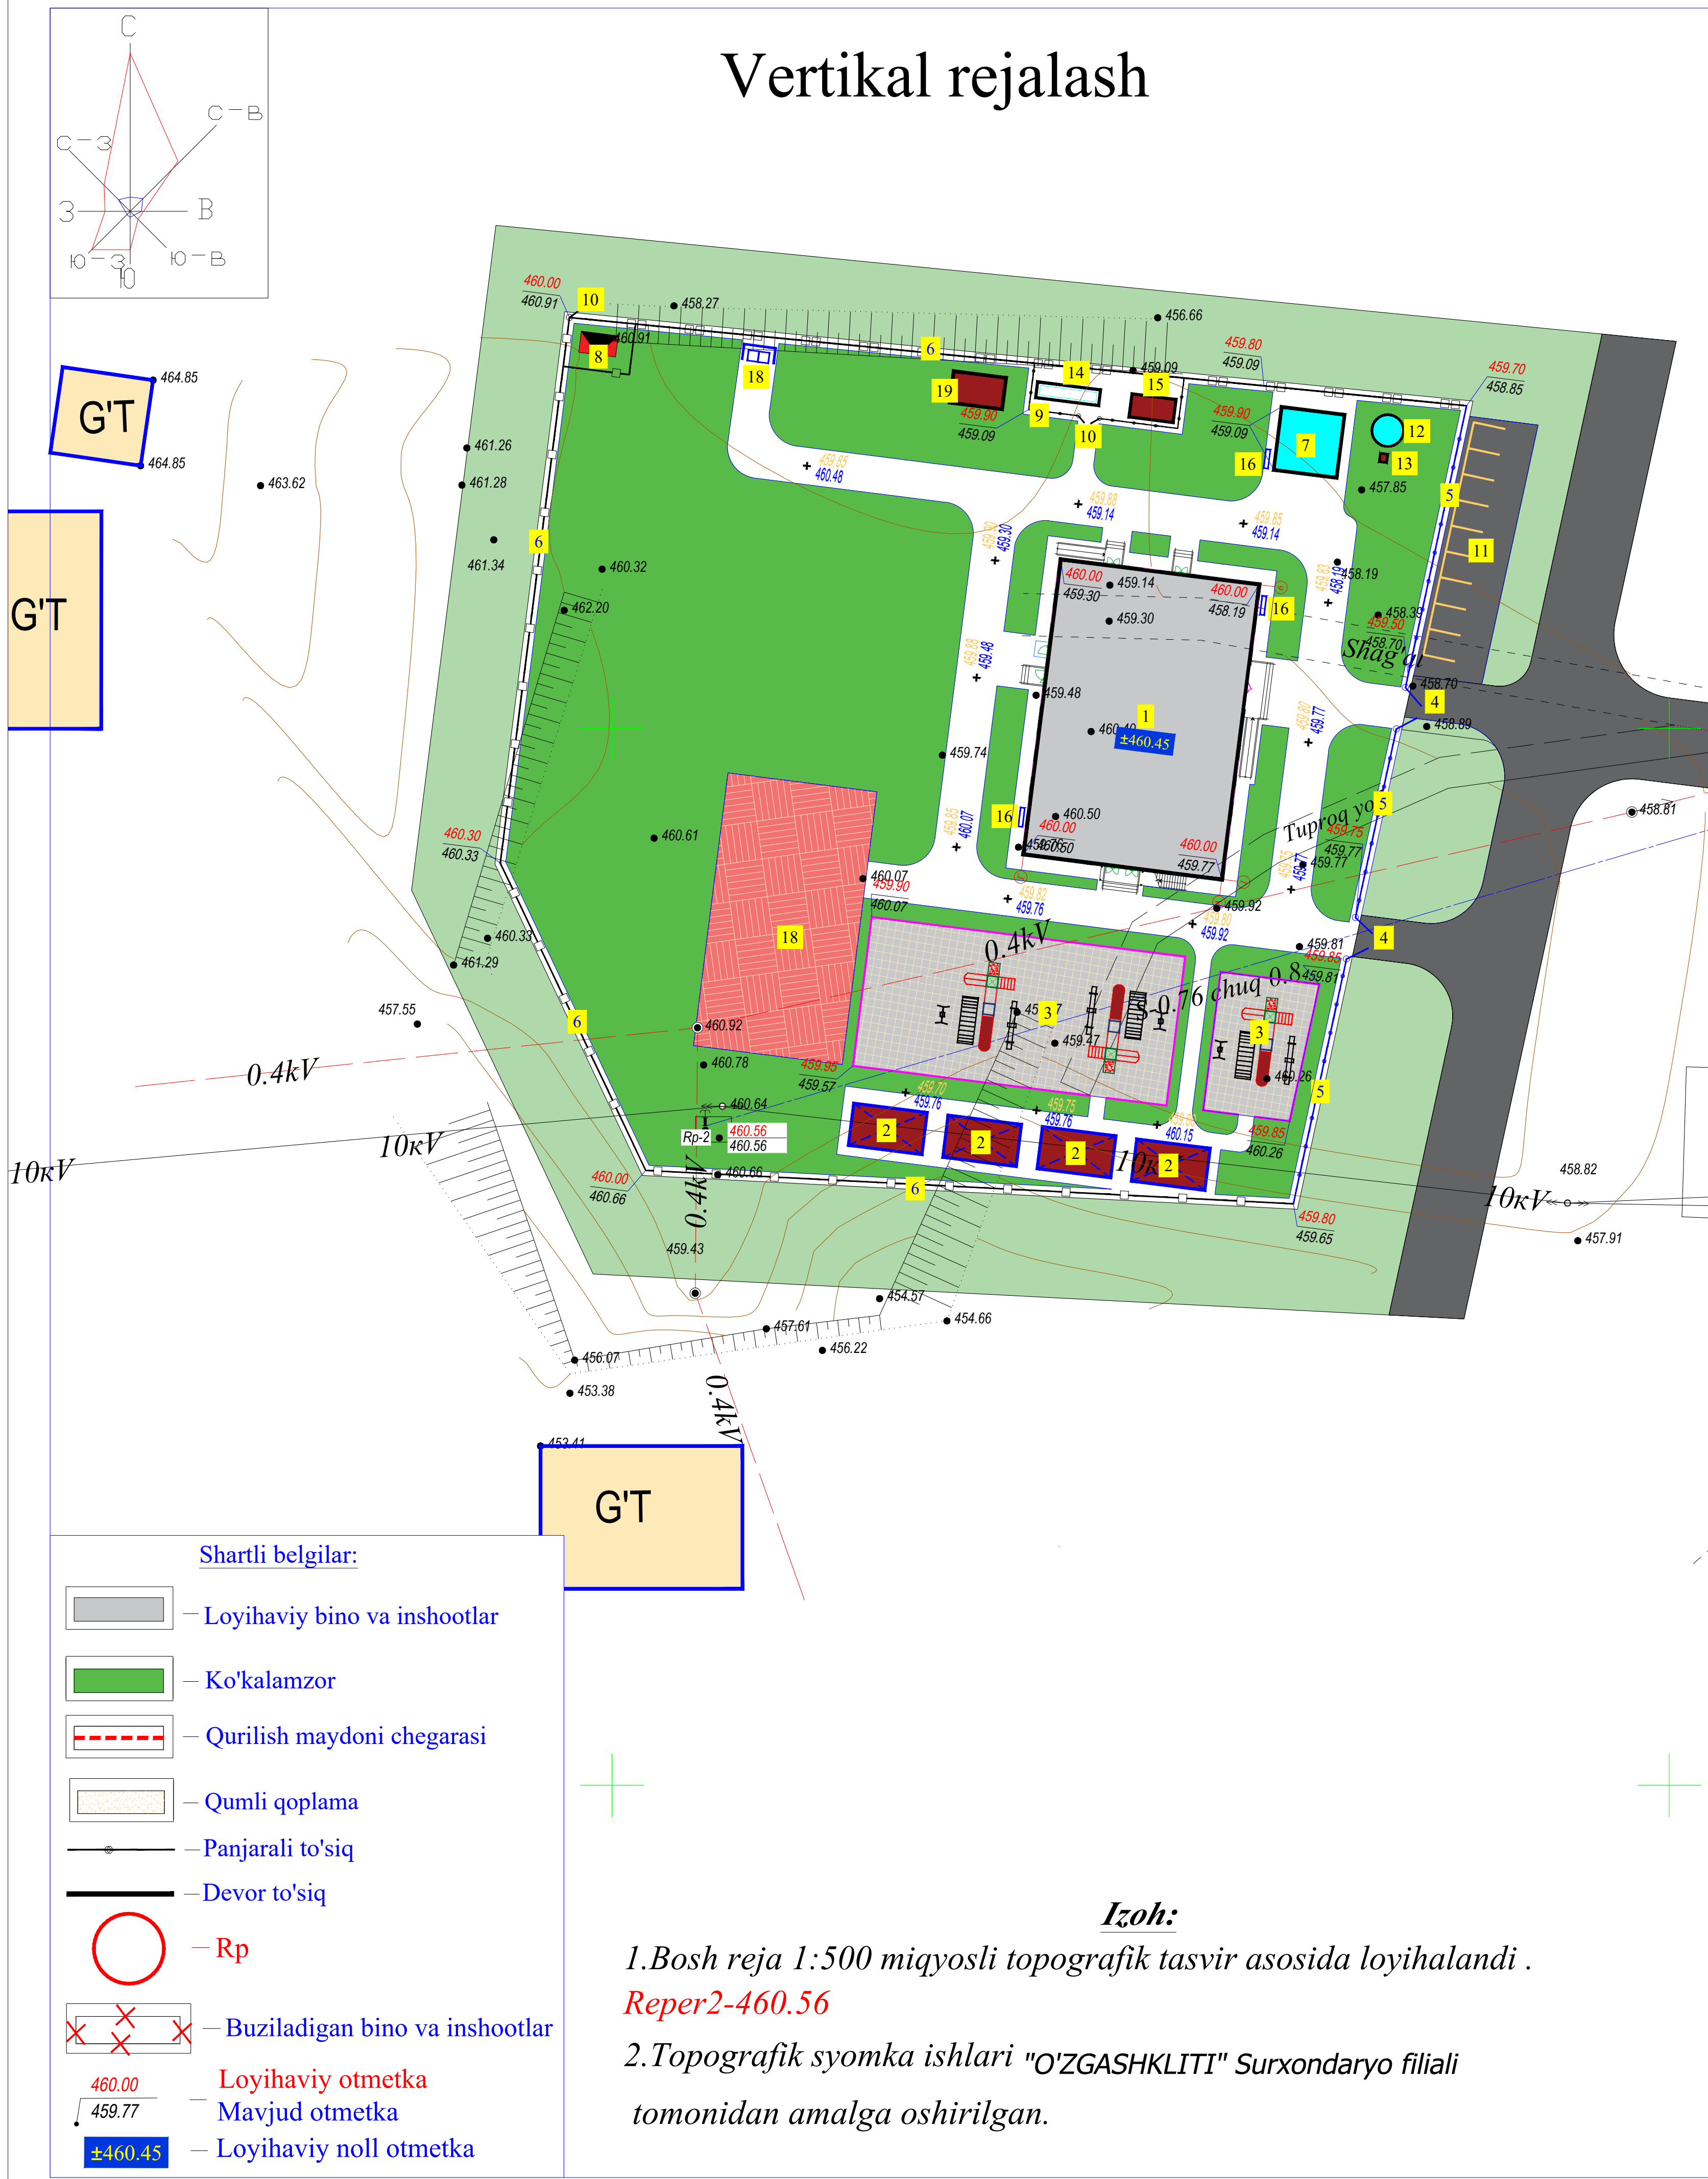


Qaydnoma

T/r	Nomlanishi	Ст. огн.	Soni	Площ. застр. м²	Стр. объём м³	Loyiha yoki bino inshoot holati
1	MTT binosi 120 o'rinli		1			Loyihaviy
2	Ayvon		4			Loyihaviy
3	Bolalar maydonchasi		2			Loyihaviy
4	Panjarali darvoza L- 4.0 m		2			Loyihaviy
5	Panjarali to'siq		пм 72.0			Loyihaviy
6	Yevro to'siq (кассетны)		пм 244.0			Loyihaviy
7	Yong'in qudug'i 50 m³		1			Loyihaviy
8	Transformator		1			Loyihaviy
9	Simto'rli to'siq		пм 25.0			Loyihaviy
10	Simto'rli darvoza L-2.0m		2			Loyihaviy
11	Avtoturargoh		1			Loyihaviy
12	Ichimlik suvi qudug'i 6.0 m³		1			Loyihaviy
13	Nasos uchun joy 0.7x0.8 m		1			Loyihaviy
14	Chiqindi suv qudug'i 15.0 m³		1			Loyihaviy
15	Toplos 30 (chiqindi suvini texnik suvga anyantiruvchi uskuna)		1			Loyihaviy
16	Yong'in qalqoni		3			Loyihaviy
17	Chiqindi to'plash joyi (Qutisi bilan)		2			Loyihaviy
18	Jismoniy tarbiya maydonchasi		1			Loyihaviy
	Ko'mirxona		1			Loyihaviy

Ведомость малых архитектурных форм

№ п/п	Наименование	Кол-во	Месторасположение	Наименование пр. орг. № тип проекта
а	Песочница со скамейками 1860x1860x220	3	детская игровая площадка	Проект.
б	Дуговая лестница 4000x2000x800	3	детская игровая площадка	Проект.
в	Качели (вертикальные) 2400x1320x1100	3	детская игровая площадка	Проект.
ж	Скамейка №4 L-1500	4		Проект.
к	Урна уличная СТ 074	4		Проект.

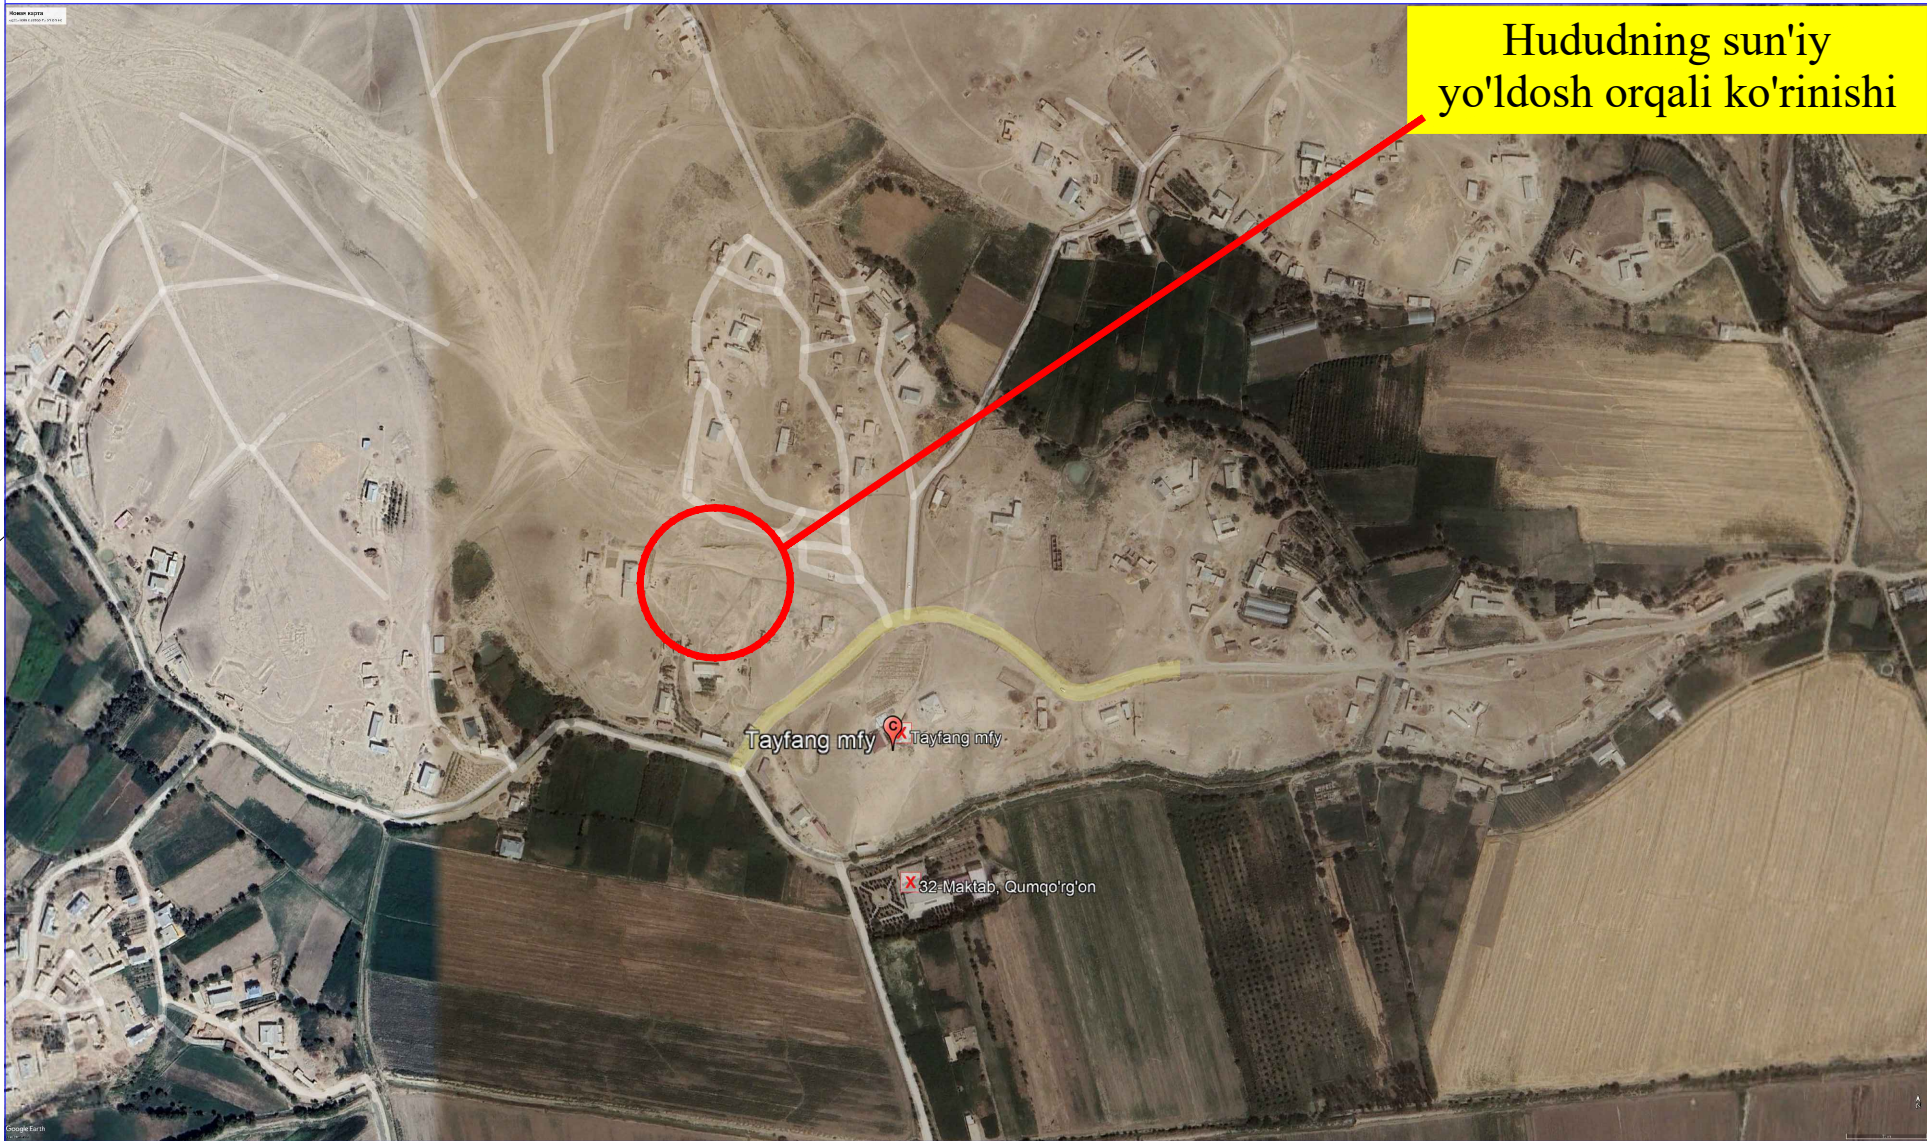

Izoh:


- 1.Bosh reja 1:500 miqyosli topografik tasvir asosida loyihalandi .
Reper2-460.56
2.Topografik syomka ishlari "O'ZGASHKLITI" Surxondaryo filiali tomonidan amalga oshirilgan.

Shartli belgilar:

- Loyihaviy bino va inshootlar
- Ko'kalamzor
- Qurilish maydoni chegarasi
- Qumli qoplama
- Panjarali to'siq
- Devor to'siq
- Rp
- Buziladigan bino va inshootlar
- Loyihaviy otmetka
- Mavjud otmetka
- Loyihaviy noll otmetka

Buyurtmachi: "INFRATUZILMANI RIVOJLANTIRISH INJINIRING				BR-1	
KOMPANIYASI" DM					
Surxondaryo viloyati, Qumqo'rg'on tumani "Tayfang" MFY hududida yangidan quriladigan 120 o'rinli maktabgacha ta'lim tashkiloti (MTT) binosi qurilishi.					
Tek.	Soni	Varaq	Imzo	Sana	
L.B.M	Aminov B				
L.B.A	Mo'minov S				
Bajardi	Choriyev X				
Vertikal rejalash				Bosqich	varaq varoqlar
				I.L	3 7
Vertikal rejalash					

Qo'zg'almas nuqtaga bog'lash

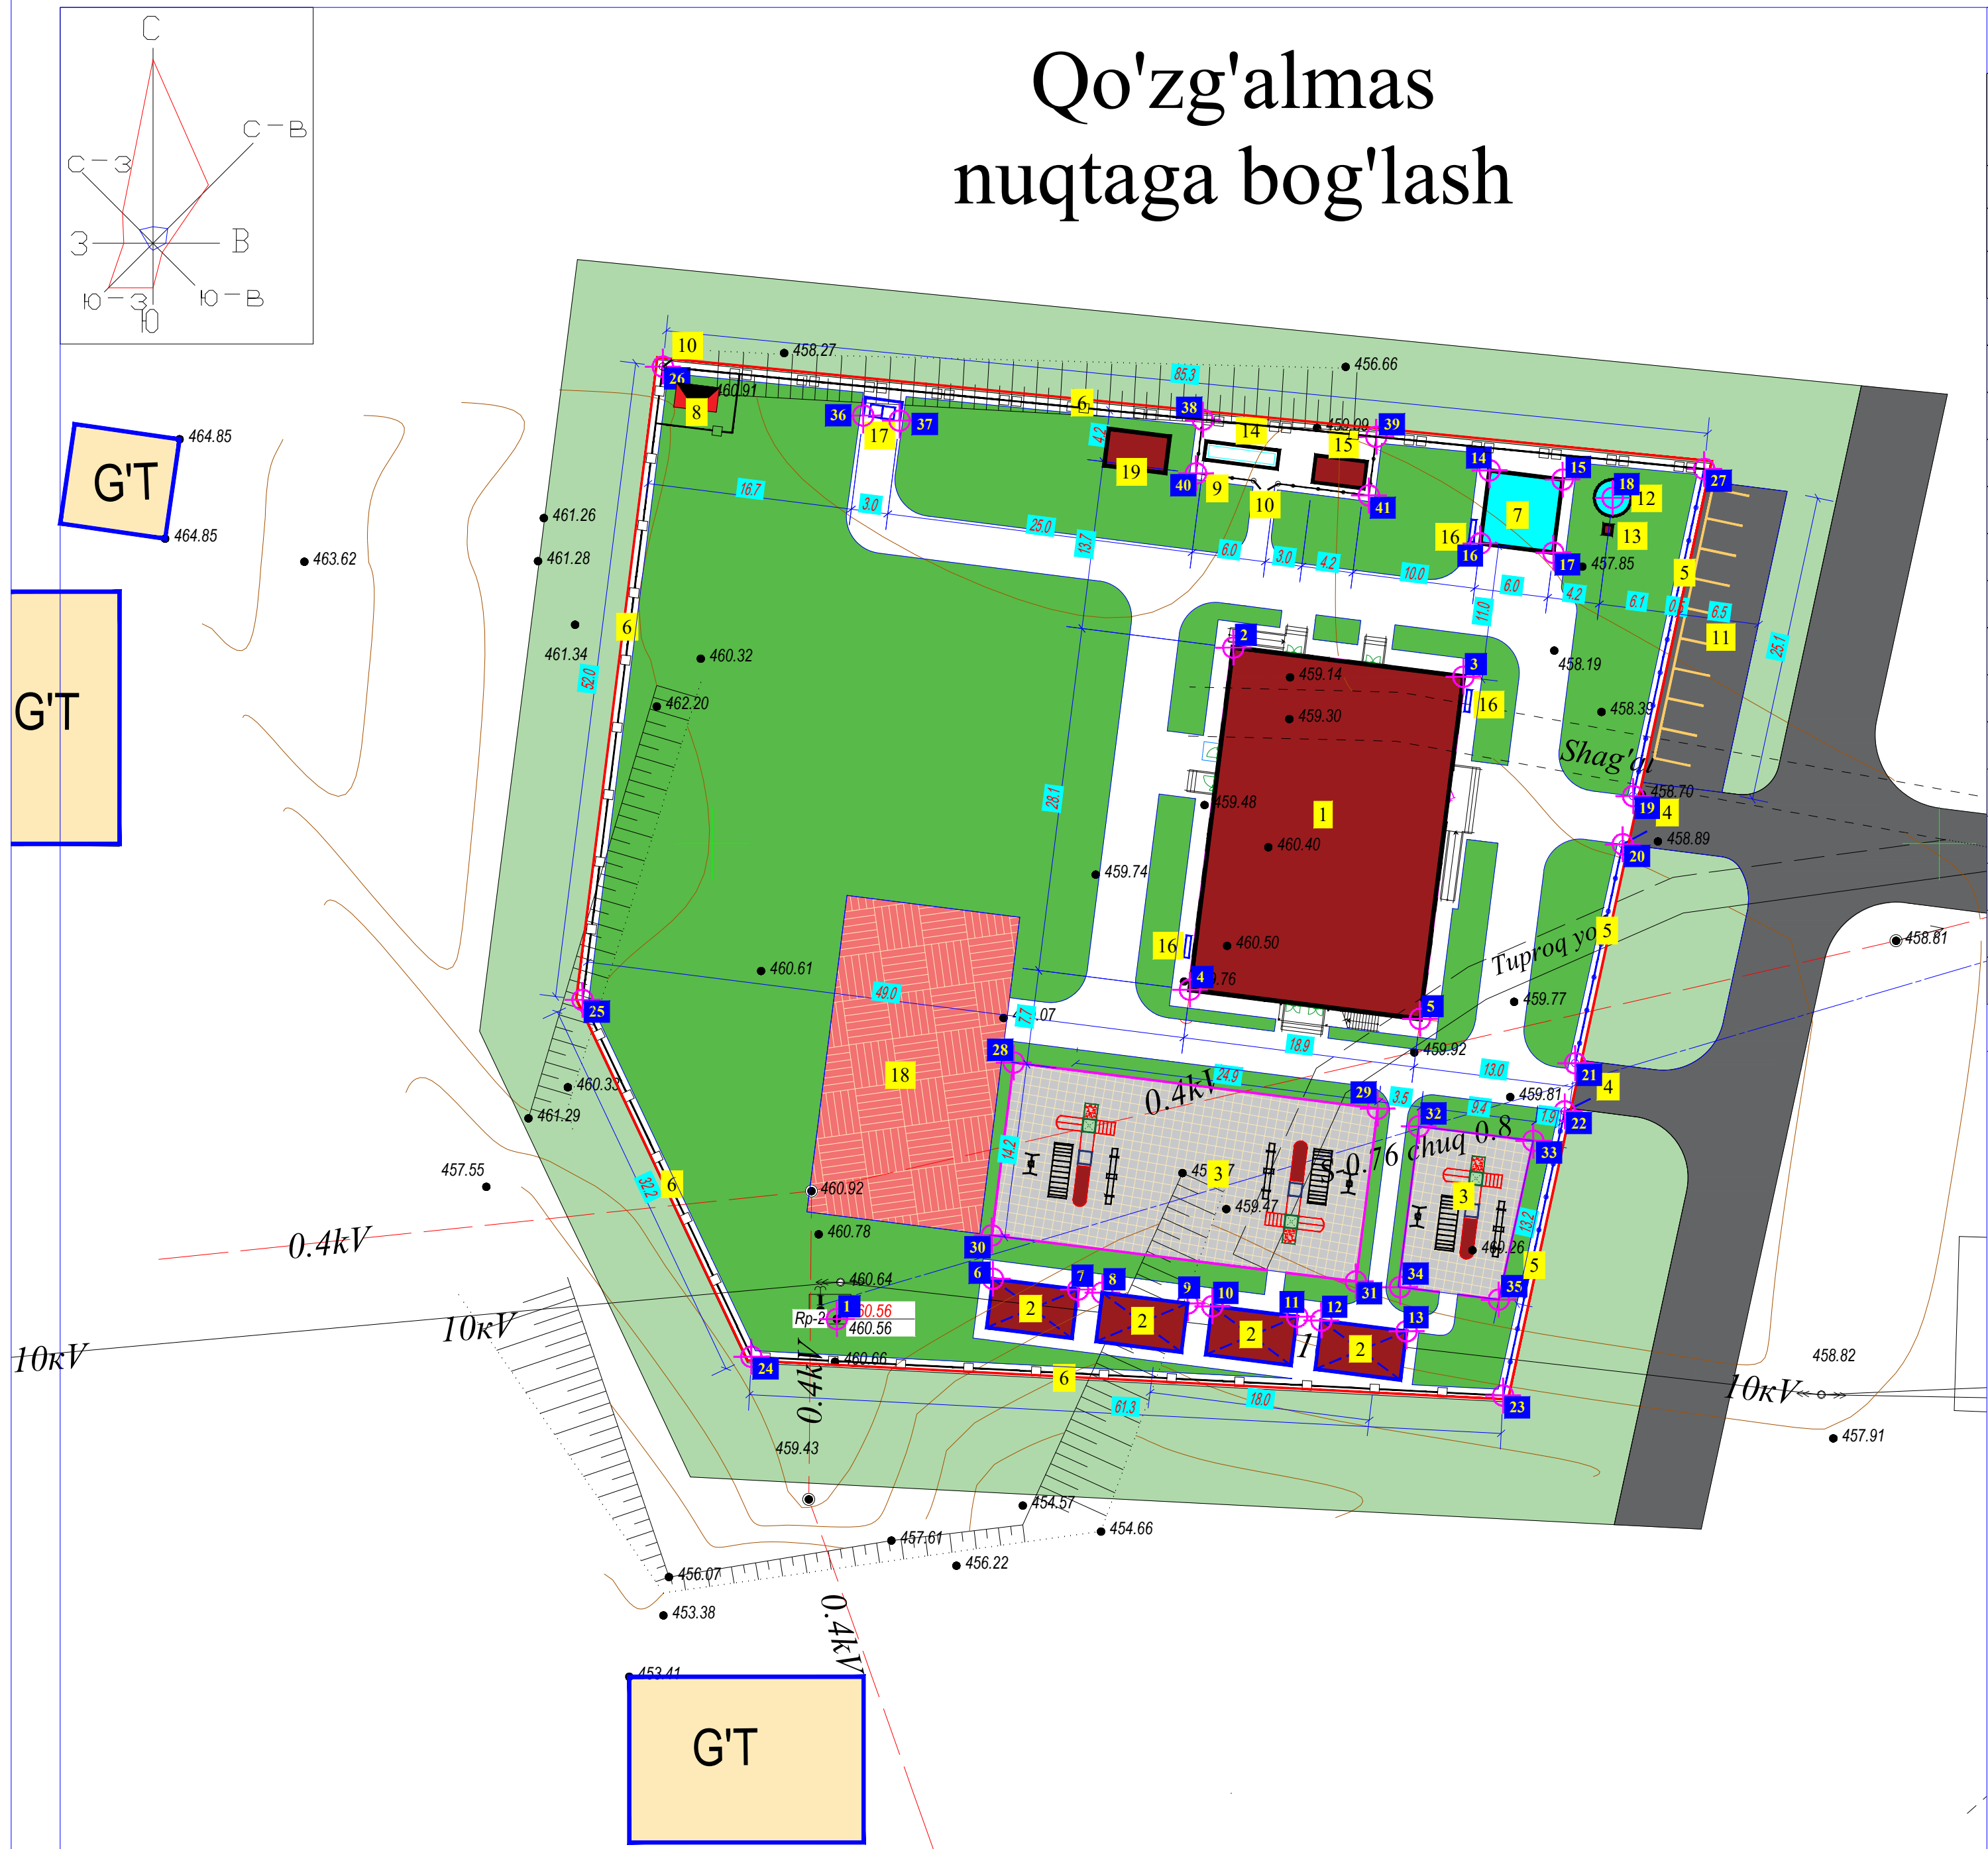

Shartli belgilar:	
	Loyihaviy bino va inshootlar
	Ko'kalamzor
	Qurilish maydoni chegarasi
	Qumli qoplama
	Panjarali to'siq
	Devor to'siq
	Rp
	Buziladigan bino va inshootlar
	Разбивочный точки

Izoh:

- 1.Bosh reja 1:500 miqyosli topografik tasvir asosida loyihalandi .
Reper2-460.56
2.Topografik syomka ishlari "O'ZGASHKLITI" Surxondaryo filiali tomonidan amalga oshirilgan.

Qaydnoma

T/r	Nomlanishi	Ст. огн.	Soni	Площ. застр. м²	Стр. объём м³	Loyiha yoki bino inshoot holati
1	MTT binosi 120 o'rinli		1			Loyihaviy
2	Ayvon		4			Loyihaviy
3	Bolalar maydonchasi		2			Loyihaviy
4	Panjarali darvoza L- 4.0 m		2			Loyihaviy
5	Panjarali to'siq		пм 72.0			Loyihaviy
6	Yevro to'siq (касcетны)		пм 244.0			Loyihaviy
7	Yong'in qudug'i 50 m³		1			Loyihaviy
8	Transformator		1			Loyihaviy
9	Simto'rli to'siq		пм 25.0			Loyihaviy
10	Simto'rli darvoza L-2.0m		2			Loyihaviy
11	Avtoturargoh		1			Loyihaviy
12	Ichimlik suvi qudug'i 6.0 m³		1			Loyihaviy
13	Nasos uchun joy 0.7x0.8 m		1			Loyihaviy
14	Chiqindi suv qudug'i 15.0 m³		1			Loyihaviy
15	Toplos 30 (chiqindi suvini texnik suvga anyantiruvchi uskuna)		1			Loyihaviy
16	Yong'in qalqoni		3			Loyihaviy
17	Chiqindi to'plash joyi (Qutisi bilan)		2			Loyihaviy
18	Jismoniy tarbiya maydonchasi		1			Loyihaviy
	Ko'mirxona		1			Loyihaviy

Ведомость малых архитектурных форм

№ п/п	Наименование	Кол-во	Месторасположение	Наименование пр. орз. № тип проекта
а	Песочница со скамейками 1860x1860x220	3	детская игровая площадка	Проект.
б	Дуговая лестница 4000x2000x800	3	детская игровая площадка	Проект.
в	Качели (вертикальные) 2400x1320x1100	3	детская игровая площадка	Проект.
ж	Скамейка №4 L-1500	4		Проект.
к	Урна уличная СТ 074	4		Проект.

Loyihaviy nuqta koordinatalari				Loyihaviy nuqta koordinatalari			
№	X	Y	Tavsifi	№	X	Y	Tavsifi
1	370421.7015	4196276.9588	Rp-1/460.56	21	370480.0924	4196339.4115	4.Panjarali darvoza L- 4.0 m
2	370454.0126	4196331.6773		22	370484.9291	4196343.8785	
3	370472.7626	4196329.3003	1.MTT binosi 120 o'rinli	23	370486.6010	4196319.5738	
4	370450.4786	4196303.8004		24	370485.7491	4196315.6497	6.Yevro to'siq (касcетны)
5	370469.2286	4196301.4234		25	370481.8755	4196297.8064	
6	370434.4169	4196280.2378		26	370481.0236	4196293.8824	
7	370441.3613	4196279.3579	2.Ayvon (навес)	27	370475.9963	4196270.7249	
8	370443.3404	4196279.1072		28	370414.7349	4196273.8853	
9	370450.2849	4196278.2285		29	370400.9777	4196302.9658	
10	370452.3054	4196278.0046		30	370407.5204	4196354.5756	
11	370459.2152	4196277.1509		31	370492.3875	4196346.2287	3.Bolalar maydonchasi
12	370461.1847	4196276.8460		32	370441.0777	4196297.2305	
13	370468.1320	4196275.9658		33	370465.7800	4196294.0990	
14	370451.5294	4196350.2472	7.Yong'in qudug'i 50 m³	34	370439.2929	4196283.1514	
15	370465.6671	4196348.8567		35	370463.9952	4196280.0198	
16	370450.9715	4196345.8778		36	370469.1265	4196292.6667	17.Chiqindi to'plash joyi (Qutisi bilan)
17	370465.0572	4196344.0795		37	370478.4565	4196291.4840	
18	370474.8945	4196346.1185	12.Ichimlik suvi qudug'i 6.0 m³	38	370451.5294	4196350.2472	
19	370480.8469	4196345.3639	4.Panjarali darvoza L- 4.0 m	39	370465.6671	4196348.8567	9.Simto'rli to'siq
20	370474.1400	4196340.1661		40	370450.9715	4196345.8778	
				41	370465.0572	4196344.0795	

				Buyurtmachi: "INFRATUZILMANI RIVOJLANTIRISH INJINIRING	BR-1
				KOMPANIYASI" DM	
				Surxondaryo viloyati, Qumqo'rg'on tumani "Tayfang" MFY hududida yangidan quriladigan 120 o'rinli maktabgacha ta'lim tashki loti (MTT) binosi qurilishi .	
Tek.	Soni	Varaq	Imzo	Sana	
L.B.M	Aminov B				
L.B.A	Mo'minov S				
Bajardi	Choriyev X				
				Qo'zg'almas nuqtaga bog'lash	Bosqich varoqlar
					I.L 4 7
				Qo'zg'almas nuqtaga bog'lash	

-  – Loyihaviy bino va inshootlar
-  – Ko'kalamzor
-  – Qurilish maydoni chegarasi
-  – Qumli qoplama
-  – Panjarali to'siq
-  – Devor to'siq
-  – Rp


 — **Отметка дна лотка** — Loyihaviy otmetka
 459.30 — Mavjud otmetka
 460.07
 — Loyihaviy novlar

 — Avtoturargoh

 — Beton qoplama

1. Obodonlashtirish 1:500 miqyosli topografik tasvir asosida loyihalandi.
2. Beton yo'laklar qalinligi 100 mm.
3. Beton yo'laklarda har 3-6 metr oralig'ida deformatsiya choklari hamda choklar orasini to'ldirish uchun bitum qoplama qilinishi shart.
4. Yomg'ir suvlarini qochirish uchun yangidan quyma beton novlar qilinadi.

T/r	Nomlanishi	Cr. org.	Soni	Площ. застр. м²	Стр. объём м³	Loyiha yoki bino inshoot holati
1	MTT binosi 120 o'rinli		1			Loyihaviy
2	Ayvon		4			Loyihaviy
3	Bolalar maydonchasi		2			Loyihaviy
4	Panjarali darvoza L- 4.0 m		2			Loyihaviy
5	Panjarali to'siq			mm 72.0		Loyihaviy
6	Yevro to'siq (кассеты)			mm 244.0		Loyihaviy
7	Yong'in qudug'i 50 m³		1			Loyihaviy
8	Transformator		1			Loyihaviy
9	Sinto'rli to'siq			mm 25.0		Loyihaviy
10	Sinto'rli darvoza L-2.0m		2			Loyihaviy
11	Avtoturargoh		1			Loyihaviy
12	Ichimlik suvi qudug'i 6.0 m³		1			Loyihaviy
13	Nasos uchun joy 0.7x0.8 m		1			Loyihaviy
14	Chiqindi suv qudug'i 15.0 m³		1			Loyihaviy
15	Toplos 30 (chiqindi suvini texnik suvga anyantruvchi uskuna)		1			Loyihaviy
16	Yong'in qalqoni		3			Loyihaviy
17	Chiqindi to'plash joyi (Qutisi bilan)		2			Loyihaviy
18	Jismoniy tarbiya maydonchasi		1			Loyihaviy
19	Ko'mirxona		1			Loyihaviy
20	Irrigatsiya suvlarini qochirish uchun chuqur (Мокрый яма)		1			Loyihaviy

№ п/п	Наименование	Ко- ло	Местораспо- ложение	Наименование пр. орг. № тип проекта
а	Песочница со скамейками 1860х1860х220	3	детская игровая площадка	Проект.
б	Дуговая лестница 4000х2000х800	3	детская игровая площадка	Проект.
в	Качели (вертикальные) 2400х1320х1100	3	детская игровая площадка	Проект.
ж	Скамейка №4 L-1500	4		Проект.
з	Урна уличная СТ 074	4		Проект.

№ п/п	<i>Nomlanishi</i>	O'lb. bir.	Miqdori
1	Yo'l asos tagini qazish H - 140 mm	m³	156.1
2	Qum va shag'al aralashimli qoplama .C4. qat. 100 mm	m²	1115.0
3	Polietilen asosli qoplama	m²	1115.0
4	Устройство под композитной арматура Д 4А1 шагом 150x150 мм	m²	1115.0
5	Sement beton monaliti qoplama qat. 100 mm M 200	m³	111.5

№ п/п	<i>Nomlanishi</i>	O'lch. bir.	Miqdori
1	Yo'l asos tagini qazish H - 140 mm	m ³	52.0
2	Qum va shag'al aralashmalni qoplama .C4. qat. 100 mm	m ³	370.0
3	Polietilen asosli qoplama	m ²	370.0
4	Устройство под композитного арматура Д 4А1 шагом 150х150 мм	m ²	370.0
5	Sement beton monaliti qoplama qat. 100 mm M 200	m ³	37.0
6	Rezina qoplamasi 30mm	m ²	370.0


№ n/n	<i>Nomlanishi</i>	O'lb. bir.	Miqdori
1	Novlarga xandaq qazish 500x500 mm	m ³	34.3
2	Shag'al asosli qoplama qat. 100 mm	m ²	68.5
3	Quyma sement-beton monolit nov	p.m/m ³	137.0/14.0
4	Polietilen quvur D-250	p.m	24.0

Поз.	Обозначение	Наименования		Кол. шт.	Масса ед.кг.	Примечания	Общий
1	ГОСТ 8509-93	Уголок	Решетка для лотки 50 x 50 L= 1000 мм	25.0шт	3.77	Рас/штм	188.5кг
2	ГОСТ 8639-82	Квадратная труба	□ 20 x 20x2 L= 400 мм	12	0.48	5.76 кг	144.0кг
			Масляная окраска за 2 раза		0.5		12.5 м ²

№ п/п	<i>Bolalar maydonchasi</i>	O'lb. bir.	Miqdori
1	Yo'l asos tagini qazish H - 100 mm	m ³	54.1
2	Устройство песчанного покрытия ш. 20 см красный песок (дет. площ.)	m ²	541.0
3	Бордюр для детского игровой площадки 1000x200x80 мм	п.м/шт	130.0/130.0


				Buyurtmachi: "INFRATUZILMANI RIVOJLANTIRISH INJINIRING KOMPAANIYASI" DM	BR-1
				Surxondaryo viloyati, Qumqo'rg'on tumani "Tayfang" MFY hududida yangidan quriladigan 120 o'rinni maktabgacha ta'lim tashkiloti (MTT) binosi qurilishi.	
Tek. Soni	Varaq	Imzo	Sana		
L.B.M	Aminov B				Bosqich varoq varoqlar
L.B.A	Mo'minov S			Obodonlashtirish	I.L 5 7
Bajardi	Choriyev X			Obodonlashtirish	

NBSH uchun
Bosh reja:

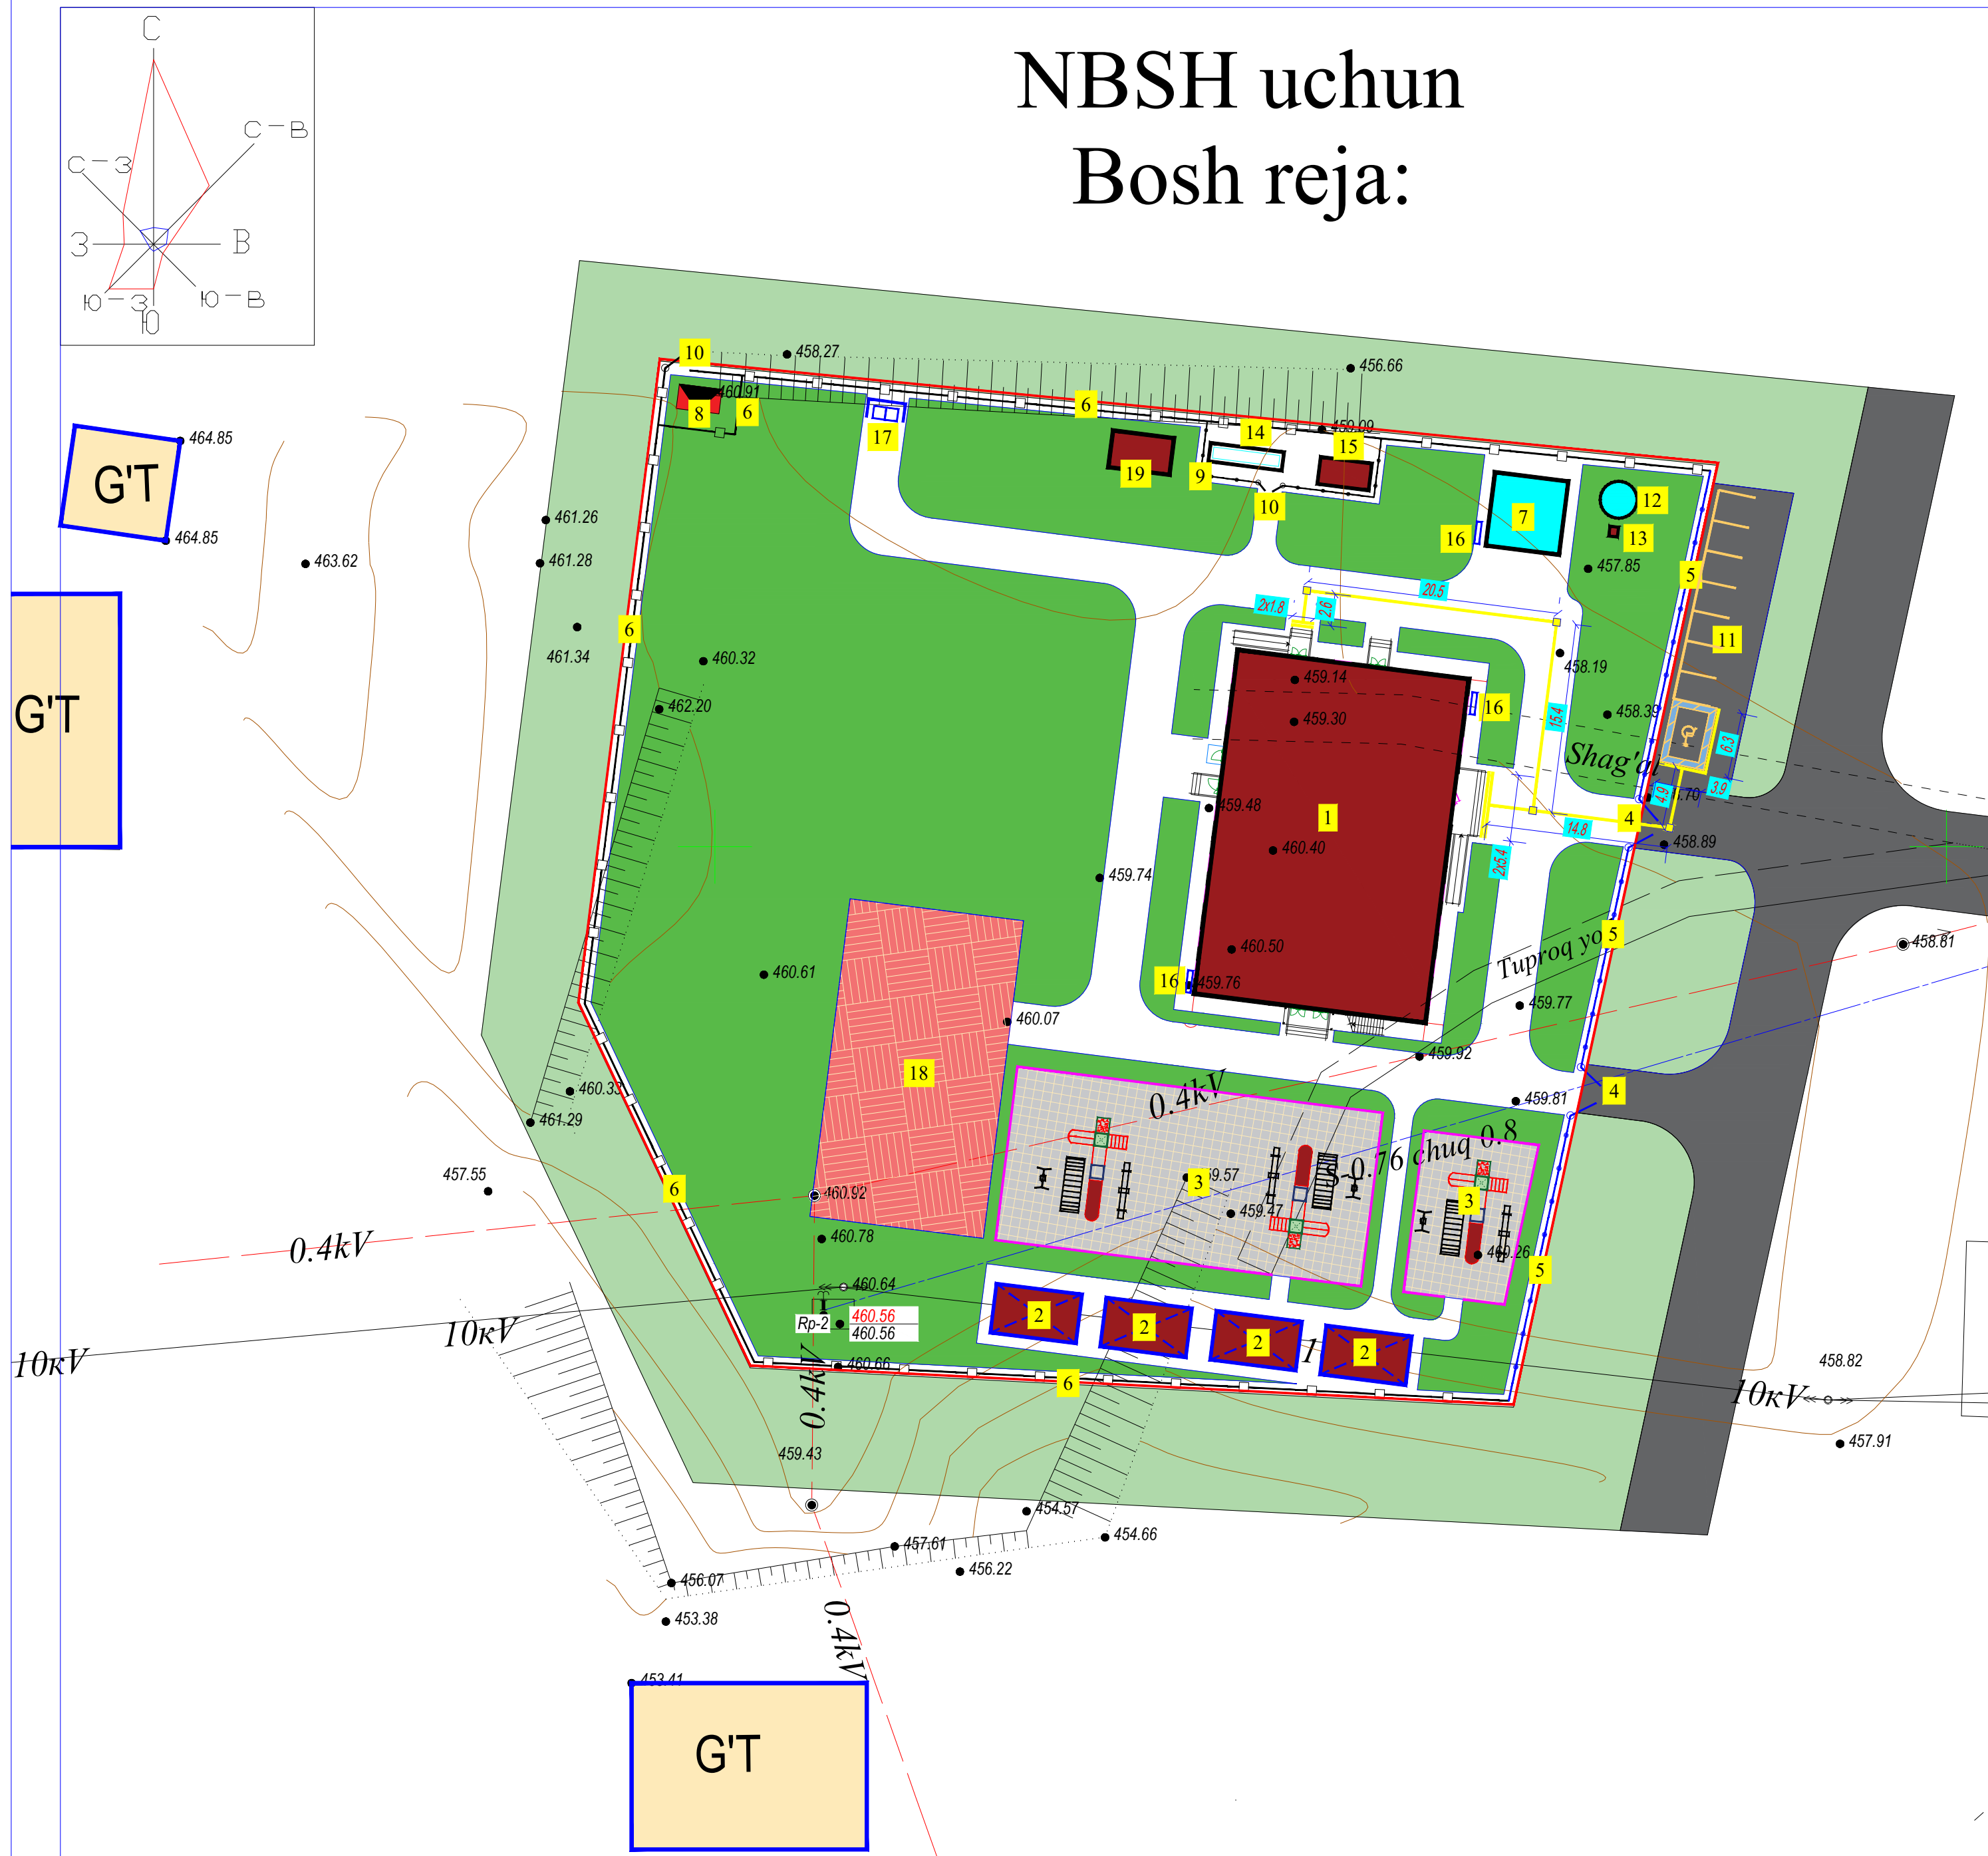

Shartli belgilar:	
	Loyihaviy bino va inshootlar
	Ko'kalamzor
	Qurilish maydoni chegarasi
	Qumli qoplama
	Panjarali to'siq
	Devor to'siq
	Rp
	Buziladigan bino va inshootlar
	NBSH uchun kontrast(yog'li) bo'yoq

- Izoh:**
- Bosh reja 1:500 miqyosli topografik tasvir asosida loyihalandi .
Reper-460.56
 - Topografik syomka ishlari "O'ZGASHKLITI" Surxondaryo filiali tomonidan amalga oshirilgan.

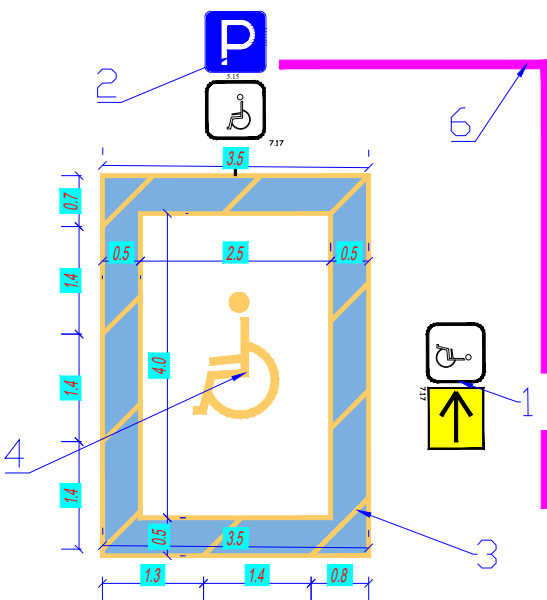

Qaydnoma

T/r	Nomlanishi	Ст. огн.	Soni	Площ. застр. м²	Стр. объём м³	Loyiha yoki bino inshoot holati
1	MTT binosi 120 o'rinli		1			Loyihaviy
2	Ayvon		4			Loyihaviy
3	Bolalar maydonchasi		2			Loyihaviy
4	Panjarali darvoza L- 4.0 m		2			Loyihaviy
5	Panjarali to'siq		пм 72.0			Loyihaviy
6	Yevro to'siq (кассетны)		пм 244.0			Loyihaviy
7	Yong'in qudug'i 50 m³		1			Loyihaviy
8	Transformator		1			Loyihaviy
9	Simto'rli to'siq		пм 25.0			Loyihaviy
10	Simto'rli darvoza L-2.0m		2			Loyihaviy
11	Avtoturargoh		1			Loyihaviy
12	Ichimlik suvi qudug'i 6.0 m³		1			Loyihaviy
13	Nasos uchun joy 0.7x0.8 m		1			Loyihaviy
14	Chiqindi suv qudug'i 15.0 m³		1			Loyihaviy
15	Toplos 30 (chiqindi suvini texnik suvga anyantiruvchi uskuna)		1			Loyihaviy
16	Yong'in qalqoni		3			Loyihaviy
17	Chiqindi to'plash joyi (Qutisi bilan)		2			Loyihaviy
18	Jismoniy tarbiya maydonchasi		1			Loyihaviy
19	Ko'mirxona		1			Loyihaviy

Ведомость малых архитектурных форм

№ п/п	Наименование	Кол-во	Месторасположение	Наименование пр. орг. № тип проекта
а	Песочница со скамейками 1860x1860x220	3	детская игровая площадка	Проект.
б	Дуговая лестница 4000x2000x800	3	детская игровая площадка	Проект.
в	Качели (вертикальные) 2400x1320x1100	3	детская игровая площадка	Проект.
ж	Скамейка №4 L-1500	4		Проект.
к	Урна уличная СТ 074	4		Проект.

Texnik-iqtisodiy ko'rsatkichlar

№ T/r	Nomlanishi	Maydoni	
		m²	%
1	Hudud maydoni shu jumladan:	6182.0	100
2	Qurilish maydoni	1250.0	20.2
3	Yo'l va yo'lakchalar maydoni	1200.0	19.5
4	Ko'kalamzorlashtirish maydoni	3821.0	61.8


Nogironligi bo'lgan shaxslar uchun to'xtab turish joyi
Qaydnoma

T/r	Nomlanishi	Soni	Loyiha yoki bino inshoot holati
1	NBSH uchun harakat yo'nalishini ko'rsatuvchi maxsus belgi	1	Loyihaviy
2	Nogironlar uchun to'xtash belgisi 5.15-7.17	1	Loyihaviy
3	Belgilash uchun trafaretlar		Loyihaviy
4	Avtoturargohda nogironlar belgisi	1	Loyihaviy
5	NBSH uchun maxsus avtoturargohni ajratish belgisi	1	Loyihaviy
6	Ko'kalamzor maydoni uchun to'siqlar (bordyr)		Loyihaviy

Nogironligi bo'lgan shaxslar uchun to'xtab turish joyi
Obodonlashtirish ishlari ko'lami

№ п/п	Nomlanishi	O'Ich. bir.	Miqdori
1	To'xtab turish joyi uchun sariq bo'yoq (плац-разметки покраска 0.1m x 80 m)	m²	8.0
2	To'xtab turish joyi uchun och ko'k bo'yoq (плац-разметки покраска)	m²	16.0
3	NBSH uchun kontrast bo'yoq 82.0x0.30 m (sariq rangli)	m²	24.6

				Buyurtmachi: "INFRATUZILMANI RIVOJLANTIRISH INJINIRING KOMPANIYASI" DM				BR-1
				Surxondaryo viloyati, Qumqo'rg'on tumani "Tayfang" MFY hududida yangidan quriladigan 120 o'rinli maktabgacha ta'lim tashki loti (MTT) binosi qurilishi.				
Tek.	Soni	Varaq	Imzo	Sana	Bosqich varoq varoqlar			
L.B.M		Aminov B						
L.B.A		Mo'minov S						
Bajardi		Choriyev X						
					NBSH uchun Bosh reja			
					I.L	6	7	
					NBSH uchun Bosh reja			

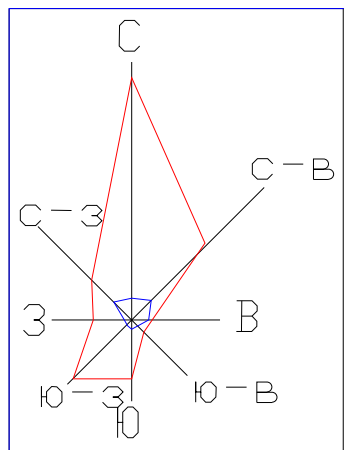

Yer ishlari kartogrammasi



	Насыпь (+)	+40	+181	+273	+401	+524	+478	+466	+658	+316	+3337
	Выемка (-)	-278	-241	-130	-41	-1	--	--	-1	--	-692

Общая площадь насыпи = 3978 м2
Общая площадь выемки = 1575 м2
Общая площадь 0-области = 97 м2
Общая площадь картограммы = 5651 м2

Shartli belgilar:	
	Loyihaviy bino va inshootlar
	Mavjud bino va inshootlar
	Ko'kalamzor
	Qurilish maydoni chegarasi
	Buziladigan bino va inshootlar
	Devor to'siq
	Насыпь
	Выемка
	Лойихавий отметка
	Мавжуд отметка
	Туллириладиган тупрок хажми
	Кесиладиган тупрок хажми

Eslatma

- Bosh reja 1:500 miqyosli topografik tasvir asosida loyihalandi.
- Yer ishlari kartogrammasi bajarilayotganda atrof muhitga ta'sirini kamaytirish maqsadida daraxtlarga zarar yetkazmaslik ko'zda tutilsin .
- Mavjud pozitsiyadagi binolardan olib loyihalashtirilgan .

Qaydnoma

T/r	Nomlanishi	Ст. огн.	Soni	Площ. застр. м²	Стр. объем м³	Loyiha yoki bino inshoot holati
1	MTT binosi 120 o'rinli		1			Loyihaviy
2	Ayvon		4			Loyihaviy
3	Bolalar maydonchasi		2			Loyihaviy
4	Panjarali darvoza L- 4.0 m		2			Loyihaviy
5	Panjarali to'siq			111	72.0	Loyihaviy
6	Yevro to'siq (кассеты)			111	244.0	Loyihaviy
7	Yong'in qudug'i 50 m³		1			Loyihaviy
8	Transformator		1			Loyihaviy
9	Simto'rli to'siq			111	25.0	Loyihaviy
10	Simto'rli darvoza L-2.0m		2			Loyihaviy
11	Avtoturargoh		1			Loyihaviy
12	Ichimlik suvi qudug'i 6.0 m³		1			Loyihaviy
13	Nasos uchun joy 0.7x0.8 m		1			Loyihaviy
14	Chiqindi suv qudug'i 15.0 m³		1			Loyihaviy
15	Toplos 30 (chiqindi suvini texnik suvga anyantiruvchi uskuna)		1			Loyihaviy
16	Yong'in qalqoni		3			Loyihaviy
17	Chiqindi to'plash joyi (Qutisi bilan)		2			Loyihaviy
18	Jismoniy tarbiya maydonchasi		1			Loyihaviy
19	Ko'mirxona		1			Loyihaviy

Ведомость малых архитектурных форм

№ п/п	Наименование	Кол-во	Месторасположение	Наименование пр. орг. № тип проекта
а	Песочница со скамейками 1860x1860x220	3	детская игровая площадка	Проект.
б	Дуговая лестница 4000x2000x800	3	детская игровая площадка	Проект.
в	Качели (вертикальные) 2400x1320x1100	3	детская игровая площадка	Проект.
г	Скамейка №4 L-1500	4		Проект.
д	Урна уличная СТ 074	4		Проект.

Texnik-iqtisodiy ko'rsatkichlar

№ Т/г	Nomlanishi	Maydoni	
		м²	%
1	Hudud maydoni shu jumladan:	6182.0	100
2	Qurilish maydoni	1250.0	20.2
3	Yo'l va yo'lakchalar maydoni	1200.0	19.5
4	Ko'kalamzorlashtirish maydoni	3821.0	61.8

№/№ п/п	Наименование	Количество	
		Насыпь м³	Выемка м³
1	Планировка территории	3337.0	692.0
2	Снятие растительного грунта		
3	Избыточный грунт от устройства		
	а) котлованов зданий (сооружений)	—	—
	б) корыт под одежду проездов и площадок	—	150.0
	в) ирригационной сети	—	35.75
	г) под озеленение	—	—
4	Коэффициент остаточного разрыхления (3% от объема насыпи)	100.1	—
	ИТОГО	3437.1	877.75
	Завозится автомашинами на расстоянии (км)	—	2559.35
	БАЛАНС	3437.1	3437.1

Объемы работ по вертикальной планировке

№ п/п	Наименование	Едн. изм.	Кол- во
1	Устройство выемки в грунтах 2-ой категории бульдозером	м³	692.0
2	Устройство насыпи в грунтах 2-ой категории бульдозером	м³	3437.1
3	Уплотнение грунта в насыпи кулачковыми катками послойно по 30 см. с поливкой водой	м³	3437.1
4	Планировка территория бульдозером	м²	5651.0
5	Погрузка и вывоз грунта автосамосвалами на расстояние до 5.0 км.	м³	2559.35

				Buyurtmachi: "INFRATUZILMANI RIVOJLANTIRISH INJINIRING KOMPANIYASI" DM	BR-1
				Surxondaryo viloyati, Qumqo'rg'on tumani "Tayfang" MFY hududida yangidan quriladigan 120 o'rinli maktabgacha ta'lim tashki loti (MTT) binosi qurilishi.	
Tek. L.B.M. L.B.A. Bajardi	Soni Aminov B. Mo'minov S. Choriyev X.	Varaq Imzo Sana		Yer ishlari kartogrammasi	Bosqich varoqlar varoqlar
				Yer ishlari kartogrammasi	