



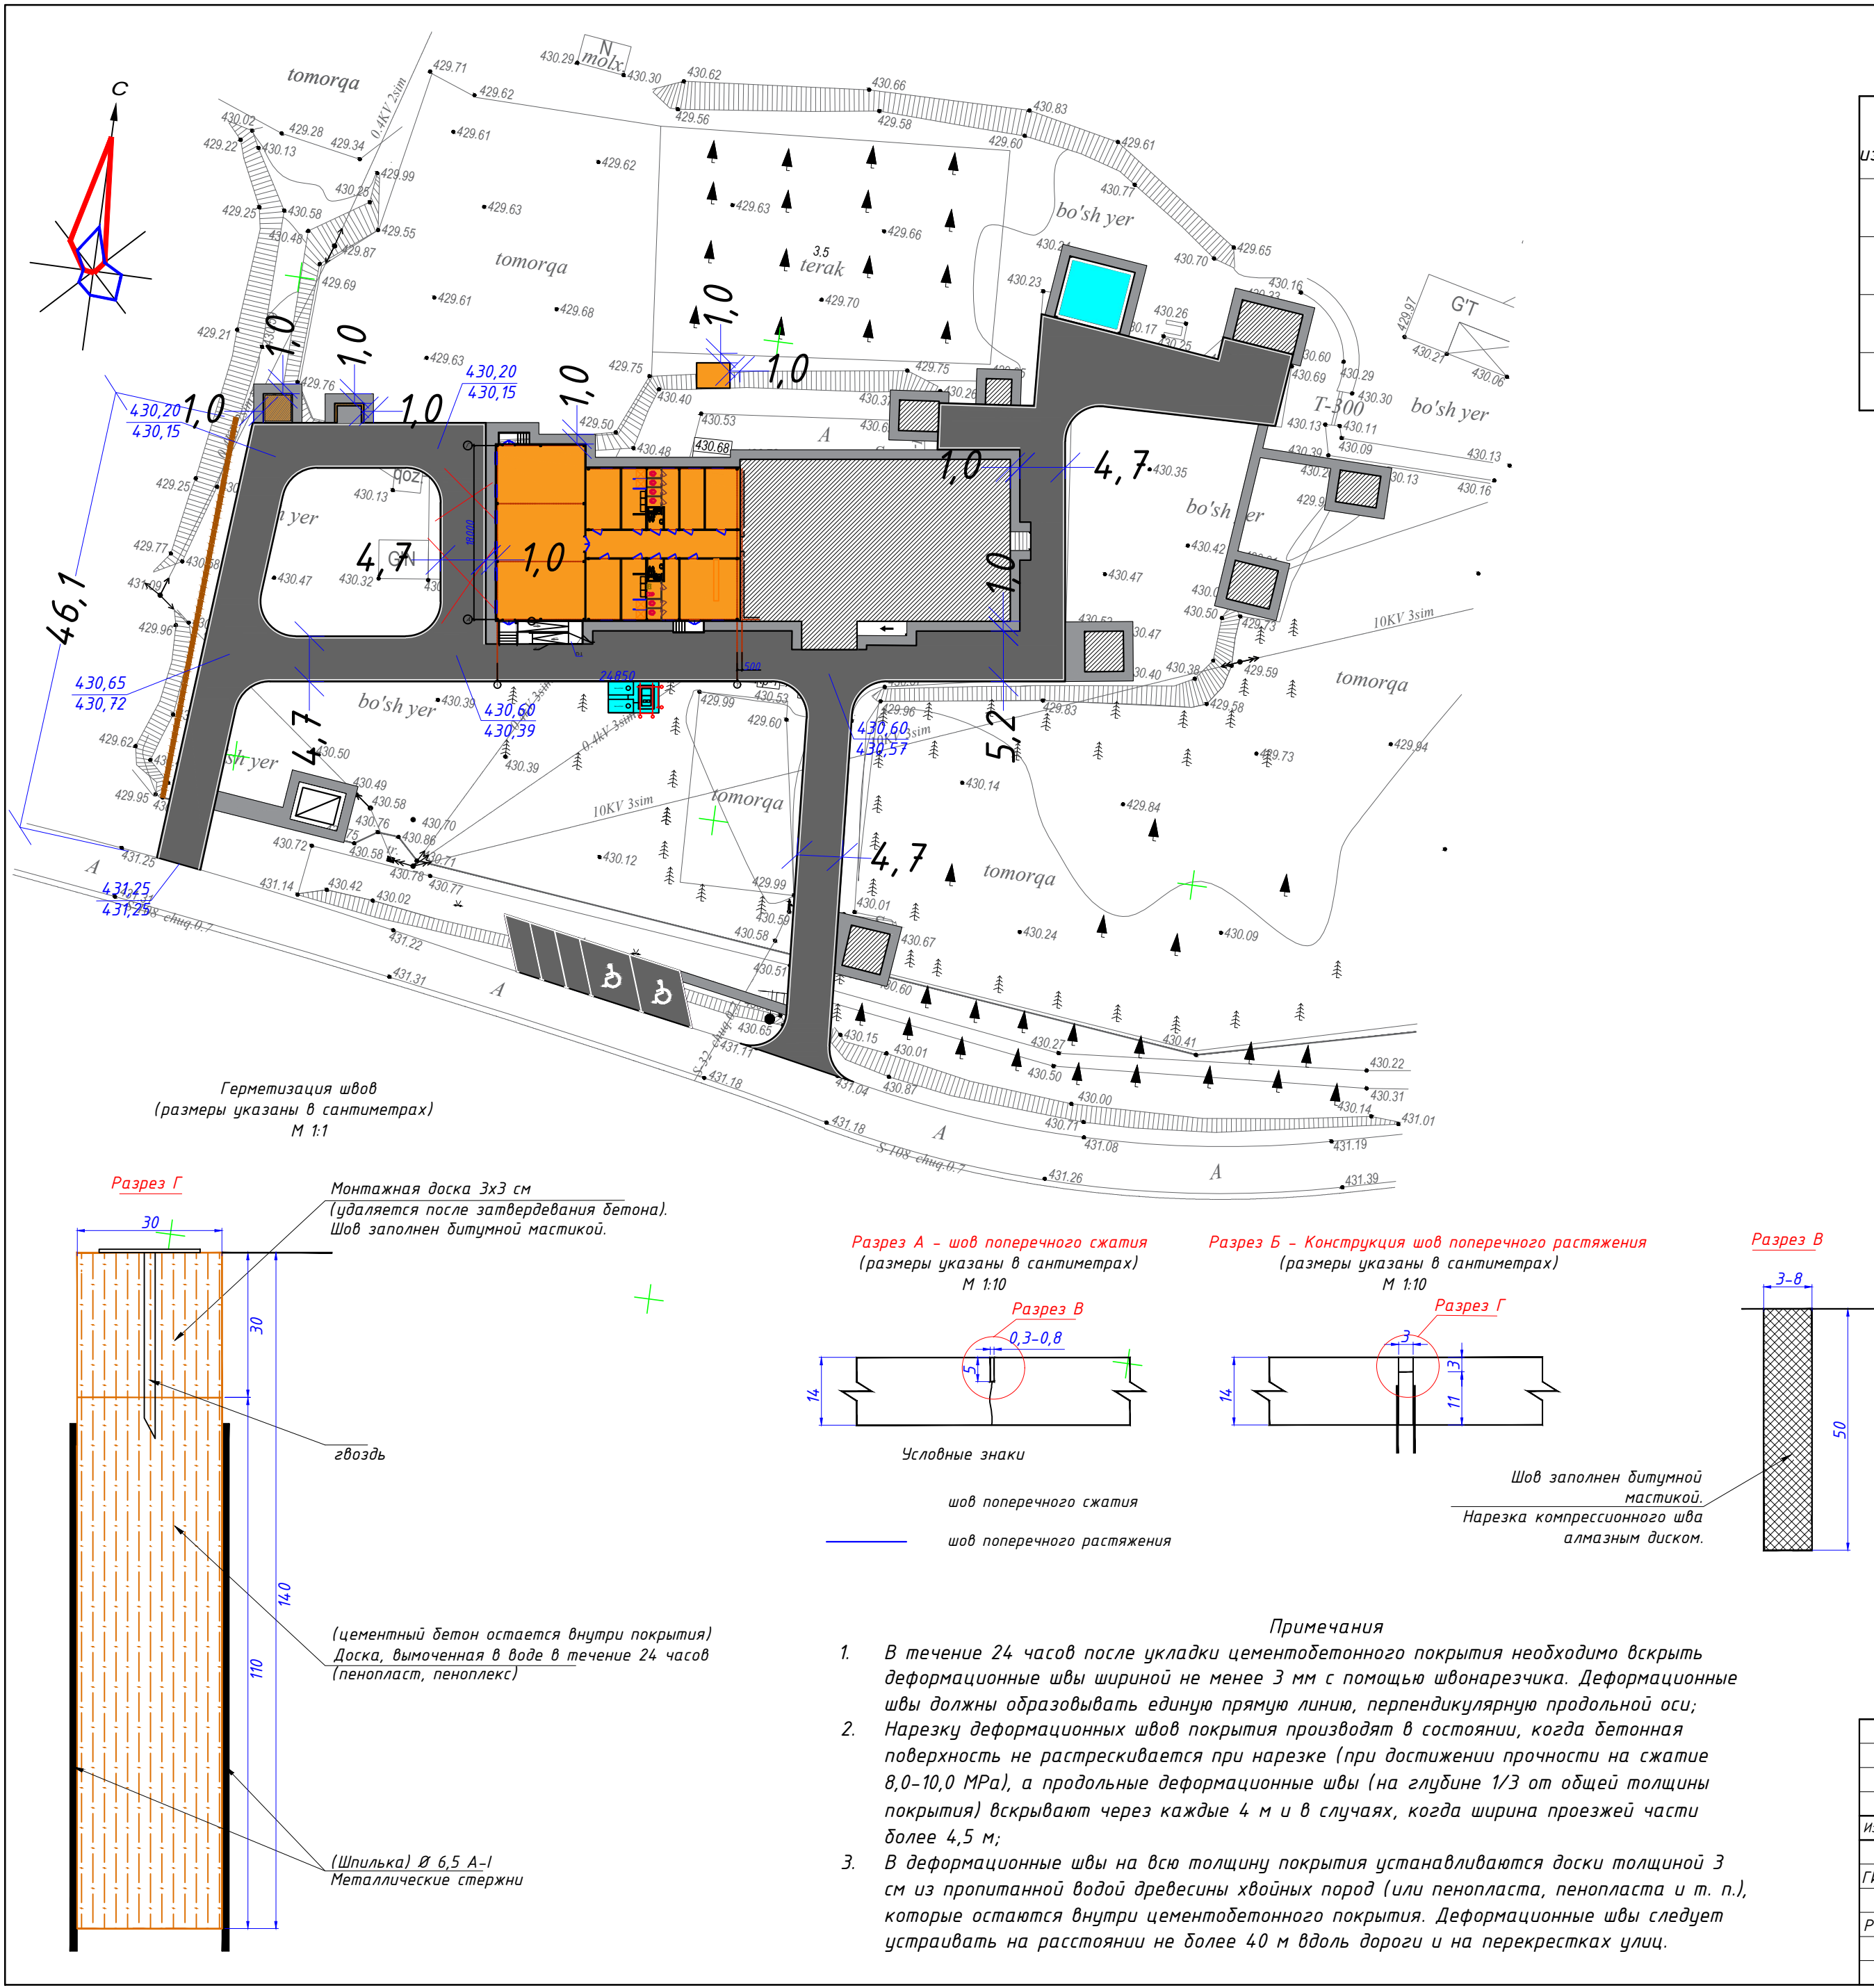

ВЕДОМОСТЬ ПРОЕЗДОВ, ДОРОЖЕК И ПЛОЩАДОК				
Условное изображение	Наименование	Площадь м²	Бордюр из бортового камня	
			Тип	Кол-во, м
			0,025 кг	24,5 кг
			1пм	980пм
	Покрытие проезжей части из бетона кл.В 15 h-15см, по ГПС h-10см.	576,0		
	Покрытие проезжей части из бетона кл.В 15 на перспективу	572,0		

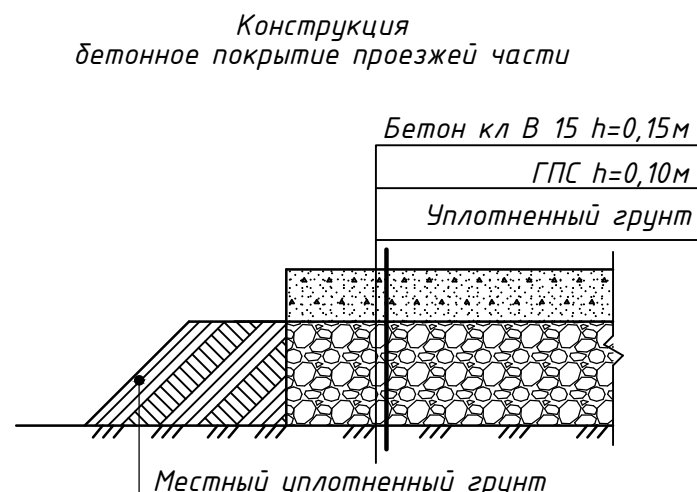

- Примечания
- При разбивке зданий и сооружений категорически запрещается рубить существующих зеленых насаждений виде деревьев и растений. При крайней необходимости осуществить перенос данных зеленых насаждений по согласованию сотрудниками отдела охраны природы.
 - Размеры зданий и сооружений даны по осям, в метрах.
 - Здания и сооружения привязаны к существующей застройке.
 - Перед началом производства земляных работ вызвать представителей всех служб инженерных коммуникаций.

- Примечания
- В течение 24 часов после укладки цементобетонного покрытия необходимо вскрыть деформационные швы шириной не менее 3 мм с помощью швонарезчика. Деформационные швы должны образовывать единую прямую линию, перпендикулярную продольной оси;
 - Нарезку деформационных швов покрытия производят в состоянии, когда бетонная поверхность не растрескивается при нарезке (при достижении прочности на сжатие 8,0-10,0 МПа), а продольные деформационные швы (на глубине 1/3 от общей толщины покрытия) вскрывают через каждые 4 м и в случаях, когда ширина проезжей части более 4,5 м;
 - В деформационные швы на всю толщину покрытия устанавливаются доски толщиной 3 см из пропитанной водой древесины хвойных пород (или пенопласта, пенопласта и т. п.), которые остаются внутри цементобетонного покрытия. Деформационные швы следует устраивать на расстоянии не более 40 м вдоль дороги и на перекрестках улиц.

						/2026-ГП			
						Заказчик: ГУ «Служба заказчика по сфере капитального строительства» при хокимията Навоийской области			
Изм.	Кол.уч.	Лист	№ докум.	Подпись	Дата	Реконструкция школы №87 с пристройкой вспомогательных помещений в МСГ "Маданият" Хатирчинском районе Навоийской области	Стадия	Лист	Листов
ГИП				Шарипов Ш.	2026		РП	4	
Разраб.				Шарипов Ш.			ООО "DIAMOND BUILDINGS PROJECT"		
						План благоустройства с конструкциями дорог, дорожек и площадок ГП-4			