


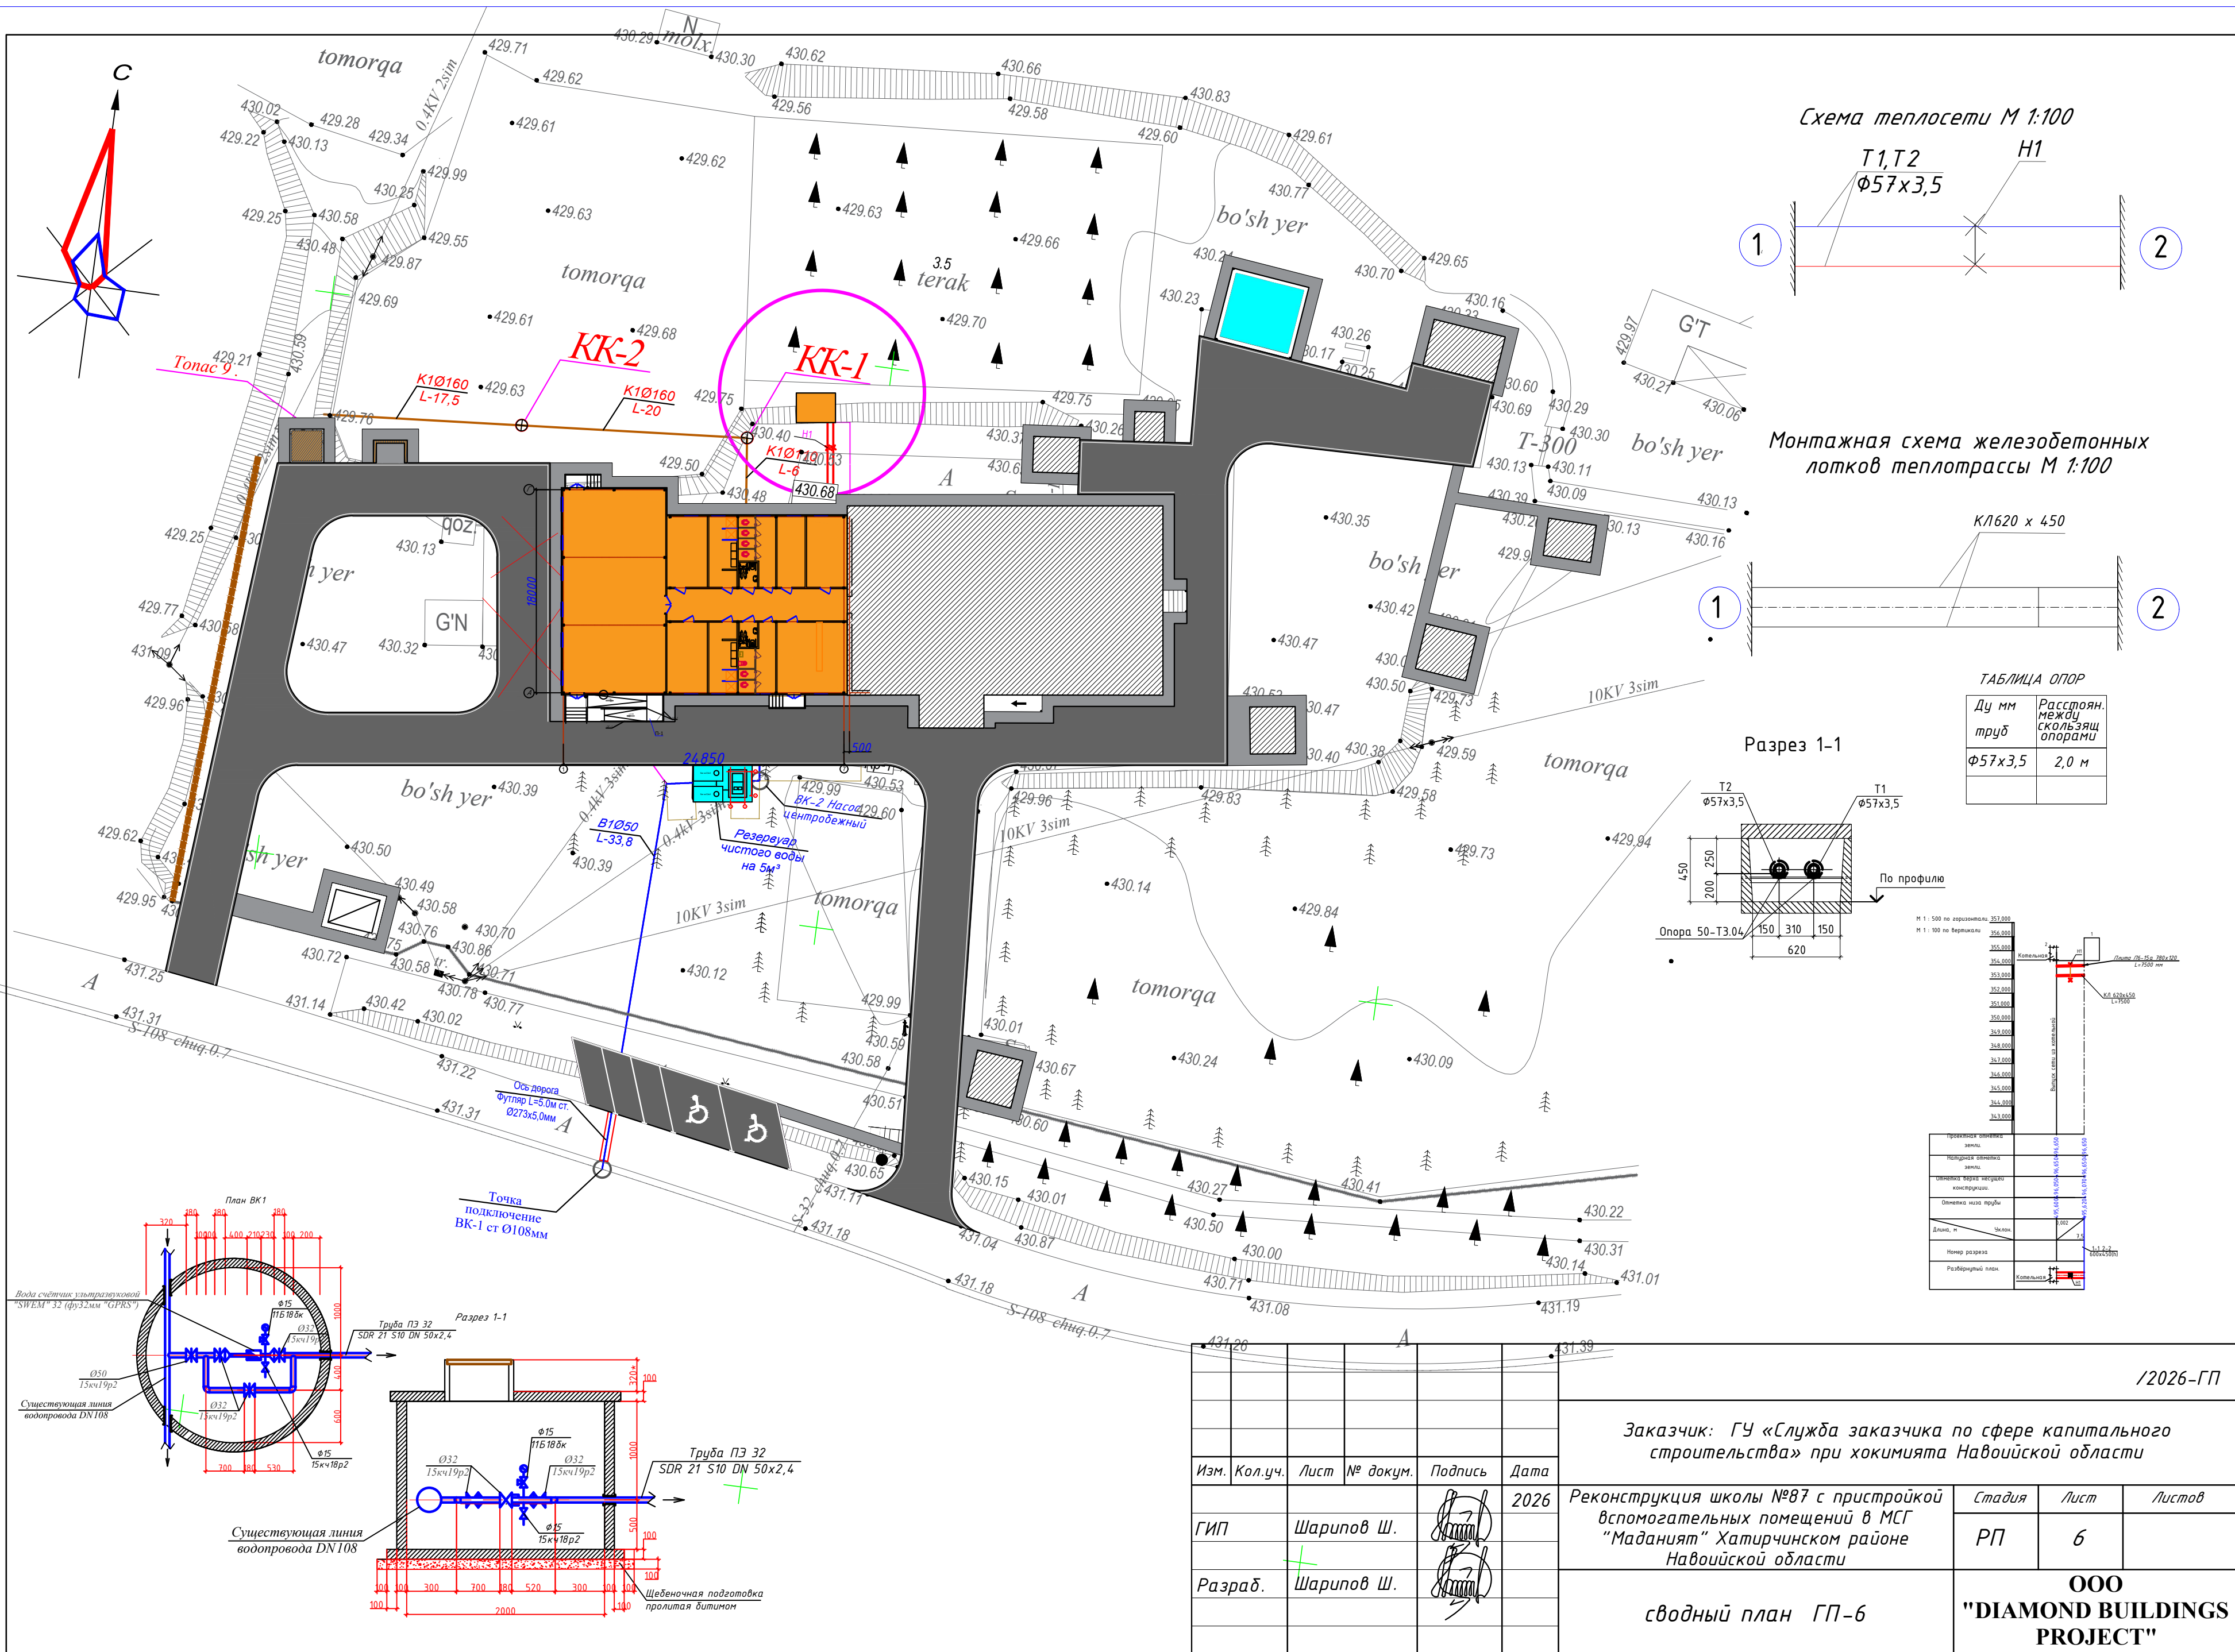


Схема теплосети М 1:100

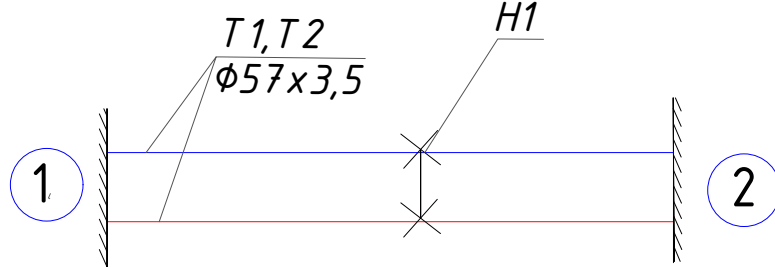

Монтажная схема железобетонных лотков теплоотрады М 1:100




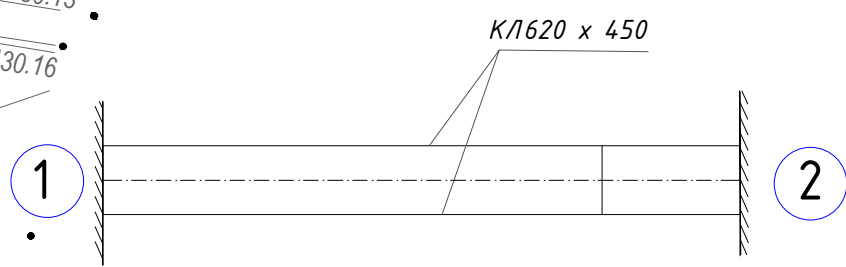


ТАБЛИЦА ОПОР

Ду мм	Расстоян. между опорами
Ф57х3,5	2,0 м

Разрез 1-1

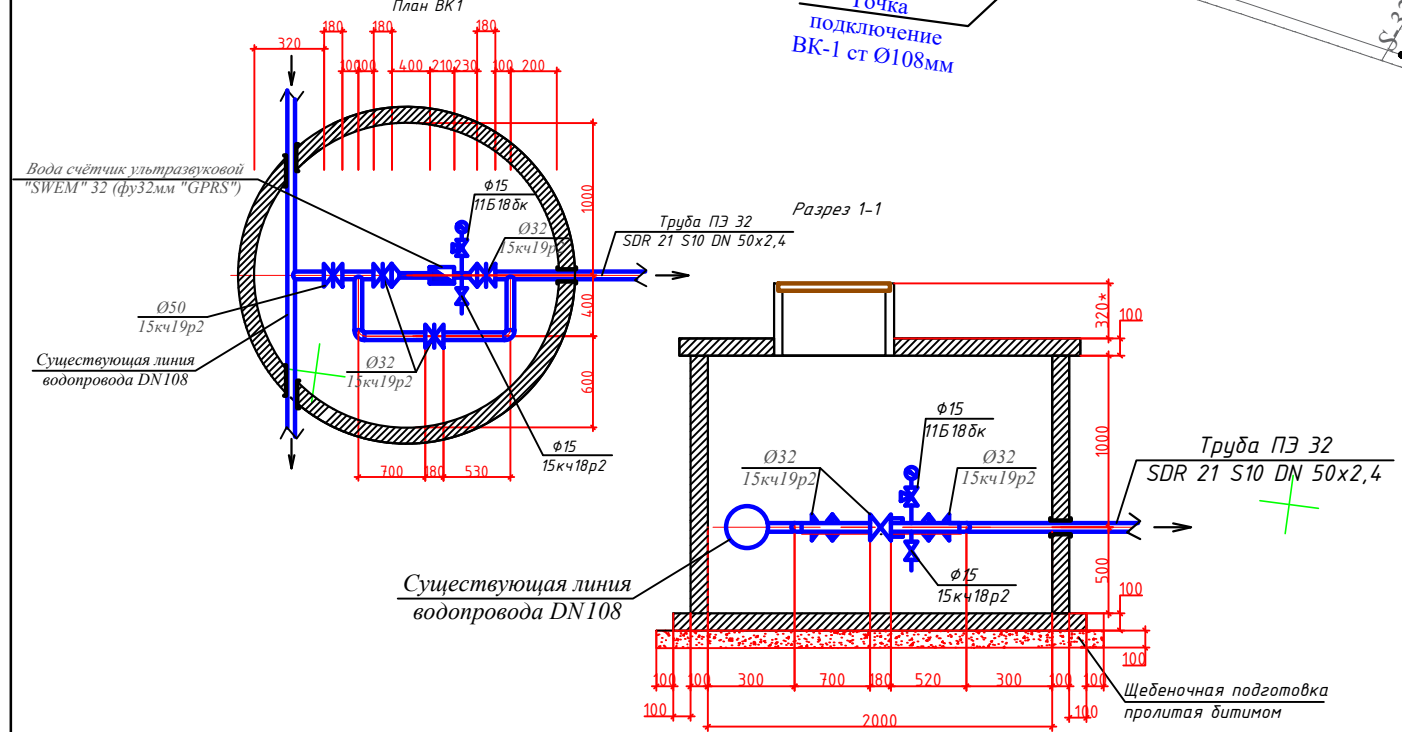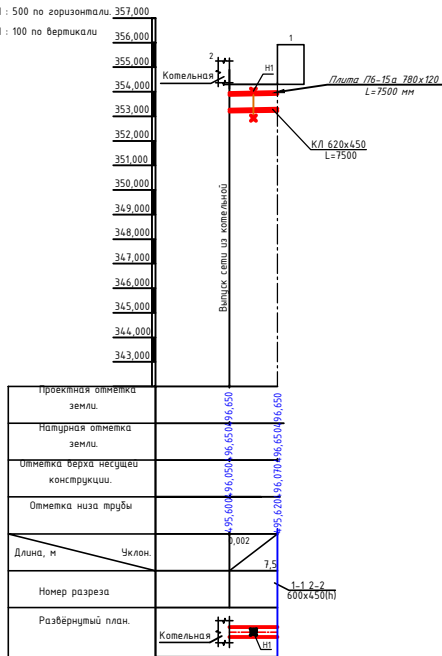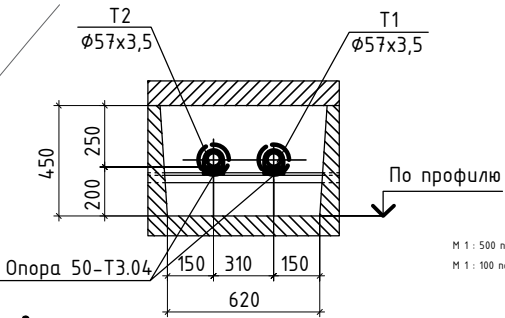

						/2026-ГП			
						Заказчик: ГУ «Служба заказчика по сфере капитального строительства» при хокимията Навоийской области			
Изм.	Кол.уч.	Лист	№ докум.	Подпись	Дата	Реконструкция школы №87 с пристройкой вспомогательных помещений в МСГ "Маданият" Хатирчинском районе Навоийской области	Стадия	Лист	Листов
ГИП		Шарипов Ш.			2026		РП	6	
Разраб.		Шарипов Ш.				сводный план ГП-6	ООО "DIAMOND BUILDINGS PROJECT"		