

000 “МД Групп АДС”

РАБОЧИЙ ПРОЕКТ

Объект: Пауарук тумани 1-сон мактаб биноларини мукаммал таъмирлаш

Заказчик: Самаркандская областная хокимият
Государственное унитарное предприятие
«Единая служба заказчика».

Альбом-1

Раздел: Генеральный план

Директор:

ГИП:

ГАП:

Кахоров Д.
Вахобов Ж
Пулматов М

ВЕДОМОСТЬ ССЫЛОЧНЫХ И ПРИЛАГАЕМЫХ ДОКУМЕНТОВ

Обозначение	Наименование	Примечание
МКМ 01 – 04.*	“ОБЩЕОБРАЗОВАТЕЛЬНЫЕ ШКОЛЫ И ШКОЛЫ-ИНТЕРНАТЫ”	
ШНҚ.08.02-23	Общественные здания и сооружения	
ШНҚ 2.07.02-24	Проектирование среды жизнедеятельности с учетом потребностей инвалидов и маломобильных групп населения	
ШНҚ 2.07.01-23	“Градостроительство. Планирование развития и застройки территории городских и сельских населенных пунктов”.	
КМК 2.01.05-24	Естественное и искусственное освещение.	
КМК 2.01.03-19	Строительство в сейсмических районах	
ШНҚ 2.01.08-24	“Защита от шума”.	
ШНҚ 2.01.18-24	“Нормативы расхода энергии на отопление, вентиляцию и кондиционирование зданий и сооружений”.	
ШНҚ 2.04.01-22	“Вытярренный водопровод и канализация зданий”.	
ШНҚ 2.04.05-22	“Отопление, вентиляция, кондиционирование”.	


Ведомость рабочих чертежей ГП

N по ГП	Наименование листов	Примеч.
ГП-1	Общие данные	
ГП-2	Топографическая съемка участка	
ГП-3	Генеральный план	
ГП-4	Генплан разбудоочный	
ГП-5	Генплан благоустройства	
ГП-6	Вертикальная планировка	
ГП-7	Ген план НБШ	

Техник иктисодий кўрсаткичлари			
№ т/р	Номланиши	Кўрсаткичлар	
		м²	%
1	Худуднинг умумий майдони	19700	100
2	Умумий қурилиш майдони	3500.0	17.77
3	Қопламалар майдони	5600.0	28.43
4	Умумий кўкаламзорлаштириш майдони	10600.0	53.81

Данная часть проекта выполнена в соответствии с действующими нормами и правилами, инструкциями, государственными стандартами и обеспечивает взрывопожарную и пожарную безопасность.

Главный инженер проекта:

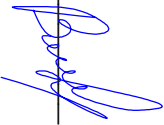

Вахобов Ж

Умумий маълумотлар.

LOYIHANI ISHLAB CHIQISH UCHUN ASOS

Лоуїһа: Пайариқ тумани 1-сон мактаб биноларини мукаммал тамирлаш

1 Tasdiqlangan dizayn to'pshirig'i.

2 Dizayn uchun dastlabki ma'lumotlar

Qurilish va iqlim zonasi-1A

Tuproqning muzlash chuqirligi 0,57 m.

Saytning seysmikligi 8 ball.

Qor yukı 50 KGf / sm2.

Shamol yukı 38 KGf / sm2.

Hisoblangan qishki tashqi havo harorati -16C.

Yozgi tashqi havo harorati + 33C.

1. BOSN REJA

Ushbu loyiha asosida amalga oshirildi:

- Arxitektura va rejalashtirish binosi;

1:500 masshtabida bajarilgan topografiya.

Qurilish uchastkasi iiva iqlim kichik tumaniga tegishli.

КМК 2.01.01 22.

Hudud obodonlashtirilgan va ko'kalamzorlashtirilgan.

Лоуїһа yangi qurilgan bino va inshootlarga a/mashinalarning kirish joylarini o'rnatishni

nazarda tutadi.

Rel'yefni tashkil etish mavjud. Yangi loyihalashtirilgan binolar qo'shni hudud bilan

bog'liq holda loyihalashtirilgan,

mavjud rel'yefdan maksimal darajada foydalanishni hisobga olgan holda,



yaratish bilan

o'z-o'zidan sug'orish va bo'ron suvlarini to'sqinliksiz olib tashlash.

Yana oldindan o'rnatilgan qorlamalar loyihalashtirilgan:-yo'llar-dan Monolitik


tsement-beton qorlama. Beton B 10 qalindigi - 100 mm qalindigi-100 mm

										Заказчик: Самарканд вилояти ҳокимлиги “Yarona buyurtmashi xizmati” ДЖ директори	-ГП-
										Объект: Пайариқ тумани 1-сон мактаб биноларини мукаммал тамирлаш	
Мам.	Қол. уқ.	Лист	№ док.	Подп.	Дата					Ген план	
Директор	Кахоров Д										
ГАП	Пуллатов М										
ГИП	Вахобов Ж										
Исполнил	Вахобов Ж										
										Общие данные	000 “MD Group ADС”

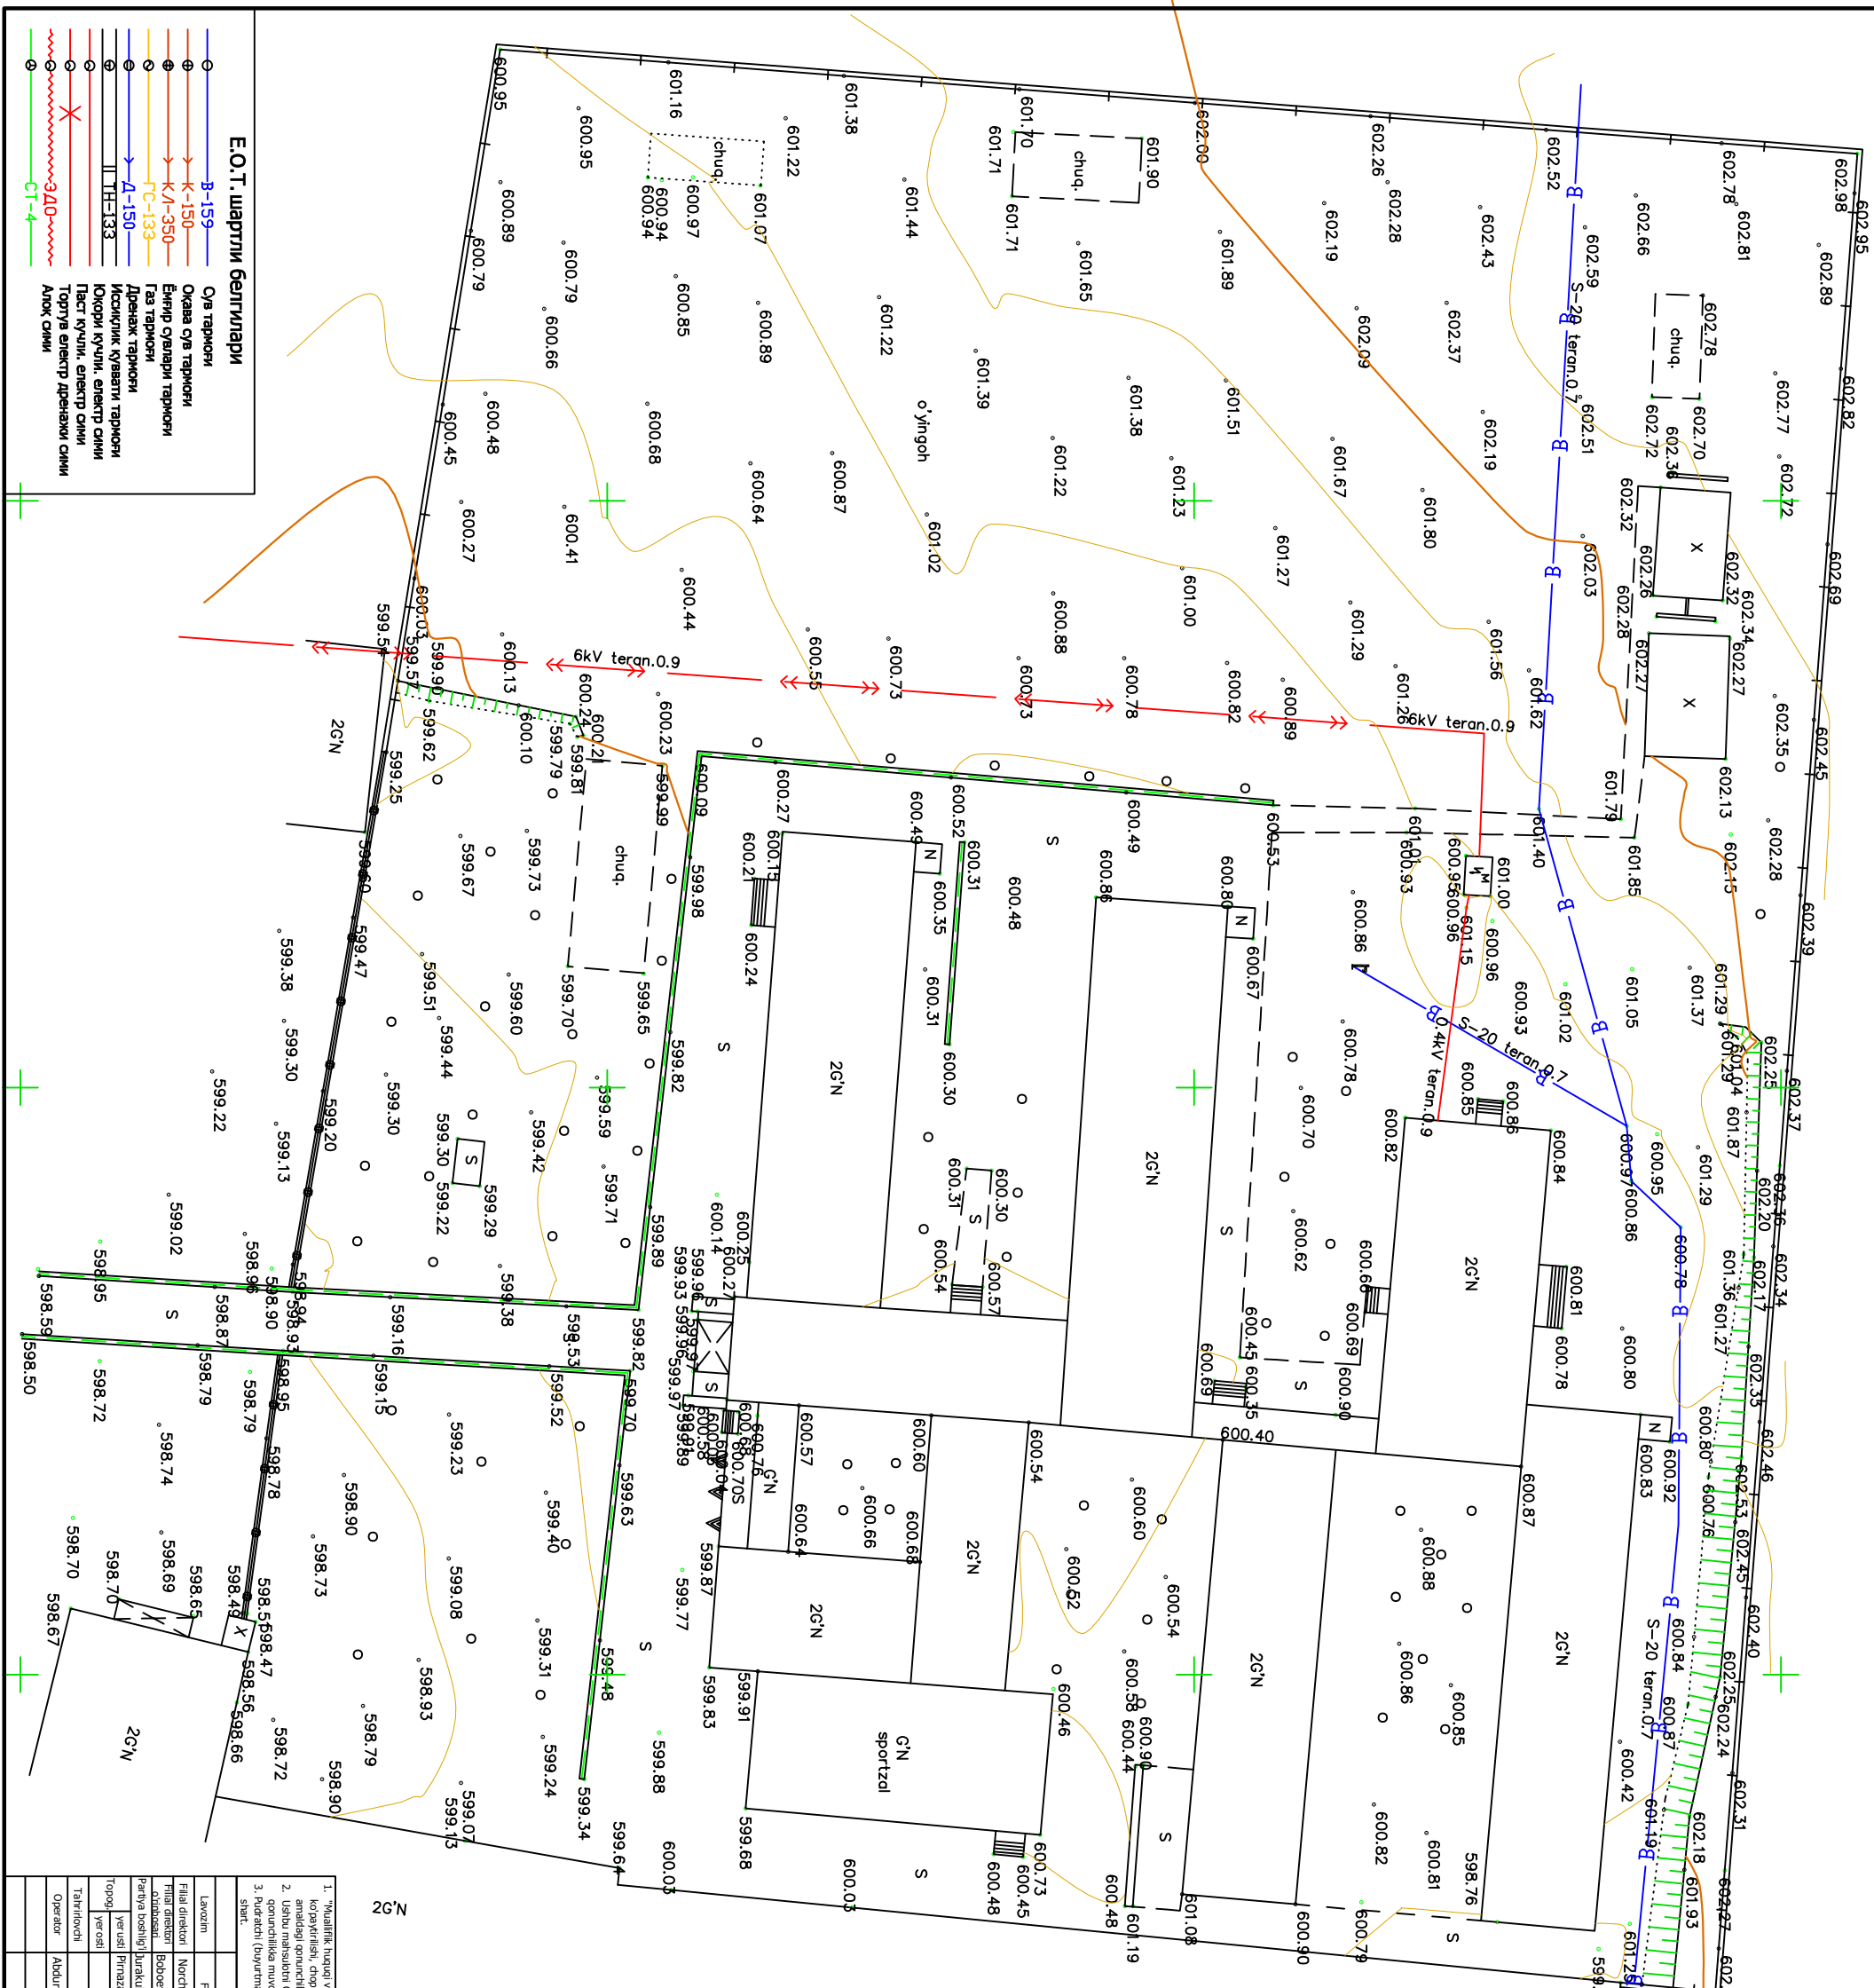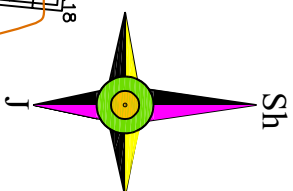

1. "Mualliflik huquqi va turdosh huquqlar to'g'risida" qonuniga muvofiq mualliflik mahsuloti ishlab chiqaruvchi bilan kelishmadan to'liq yoki qisman ko'paytirilish, chop etilish, tarqatilish, shuningdek, uchinchi tomonga berilish mumkin emas va mualliflik huquqlarining bulish O'zbekiston Respublikasining amaldagi qonunchiligiga muvofiq javobgarlikka tortilishga sabab bo'ladi.			
2. Ushbu mahsulot O'zbekiston Respublikasi rozvedantlariga taqdim etilish haqidagi O'zbekiston Respublikasi vazirlar Mahkamasining ruset bilan amaldagi qonunchilikke muvofiq belgilangan tartibda amniga o'tiriladi.			
3. "Mualliflik huquqlari" yoki qizdosh baharini boshlabdan olin ibabata muvofiqdlik kommunikasiyalarni ekspozitsiya qiluvchi tashkilotlar vakillarini chaqirishlari shart.			
Buvaytmadchi: "Vagpa buvaytmadchi xizmat" DUK			
Inventar №			
Ob'ekt: Payvand tuman 1-son mahallasi muammali			
amaliyot			
Shartnoma №			
Bosqich			
Vazir			
Vazirlar soni			
1			
O'ZGASHKILIT "MCHJ Samarqand Filiali			
Samarqand sh. " " 2024 y.			

Sh

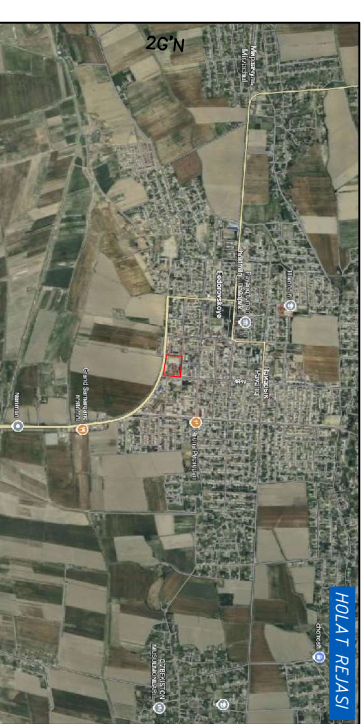

<u>Bino va inshootlar ro'yxati</u>				
Nomerlanishi	Nomi	Xolati	Qavati	Soni
1	Mayud mahk'fat binolari, mukammal tamirlash	Tamirlanayotgan	1	1
2	Qo'ya suv uchun chiqur TOPLOS "yangi"	Yangi	-	1
3	Hojaxon	Mayud	1	1
4	Yanginga qarshi uchqir rezervuar 25 m ³	Yangi	-	1
5	Transformator podstantsiyasi	Yangi	-	1
6	Fulbat maydoni kelajakda qurilishi rejalashtirilmogda	Kelajakda	1	1
7	Komixona "Yangi"	Yangi	1	1
8	Avtohuraxox	Mayud	1	1
9	Nazorat punkti	Yangi	1	1
10	Yanginga qarshi shit	Yangi	1	1
11	Yanginga qarshi avtomobillar uchun pirs	Yangi	1	1

			Заведущий Службы безопасности "Агрия" Богданович Алексей Лазарьевич		П
Подпись директора 1-ого цеха: Бугаев Юрий Николаевич					
Дата под- писи	Иници- алы	Под- пись	Иници- алы		
Директор ЦАП	Бугаев Л				
Техн	Бугаев В				
Контроль	Бугаев В				
Bosh reja					
				Склад	Иници- алы
				ПН	3
				ООО "МН Group ADC"	

Sh



<u>Bino va inshootlar ro'yxati</u>				
Nomer(tanishi)	Nomi(nishi)	Xalq(i)	Qavat(i)	Soni
1	Mayud makt'ab binolari, mukammal tamirlash	Tamirlanayotgan	1	1
2	Qo'g'ay suv uchun chiqar "TOPLOS " yangi"	Yangi	-	1
3	Hojatxona	Mayud	1	1
4	Yong'ing'a qarshi ochiq "rezervuar 25 m ³	Yangi	-	1
5	Transformator podstantsiyasi	Yangi	-	1
6	Futbol maydoni kelajakda qurilish rejalashtirilmoqda	Kelajakda		1
7	ko'mirxona "Yangi"	Yangi		1
8	Aviokuraxox	Mayud		7
9	Mazorat punkti	Yangi		1
10	Yong'ing'a qarshi shit	Yangi		1
11	Yong'ing'a qarshi avtomobillar uchun pils	Yangi		1

Ведомость малых архитектурных форм


Челювные обозначение.	Наименование.	Кол-во	Тип.пр.
	Урна	2	
	Скамья	2	

Ведомость тратяаров и дорожек

Условные обозначения	Наименование	Ед. изм.	Площадь, м ²
	Монолитное цементобетонное покрытие из Белого кл В10 $\delta=100$ мм	м ²	694,0
	ГПС толщиной – 100 мм	м ²	694,0

Ведомость объемов работ по генплану				
Поз	Наименование	ТИП	Количество	Примечание
4	лотки ЛН-5		300 л.м	
6	Металлич. решетка для ж/депон. лотка из угасонной Л 75Х60Х6 индивидуал. изгородь L= 5,0 м	0,0	300 л.м	

Сечение по В-В


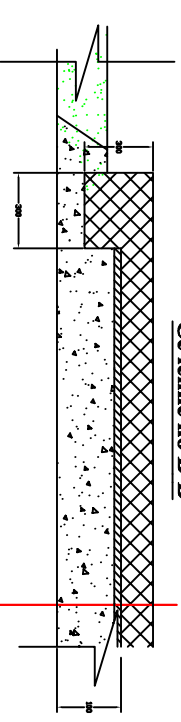


Монолитное цементобетонное покрытие. Бетон В10 $\delta=100$ мм

Основание из ГПС толщиной - 100 мм

[illegible]



sh

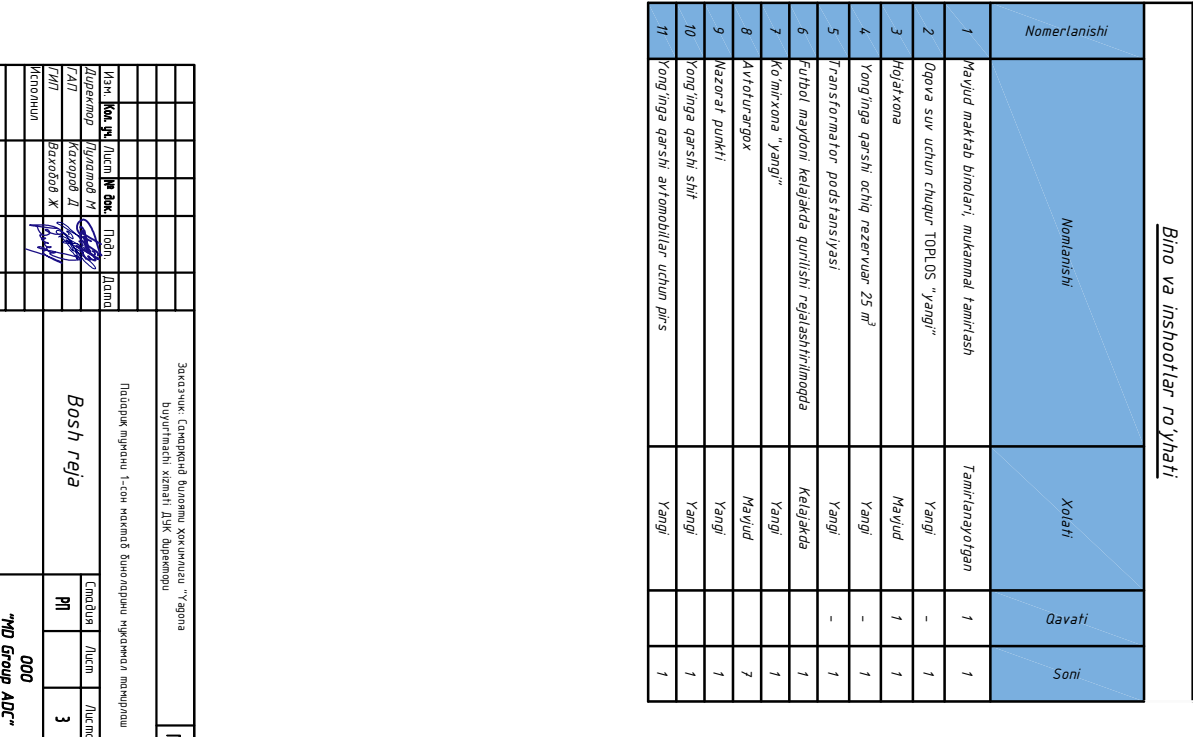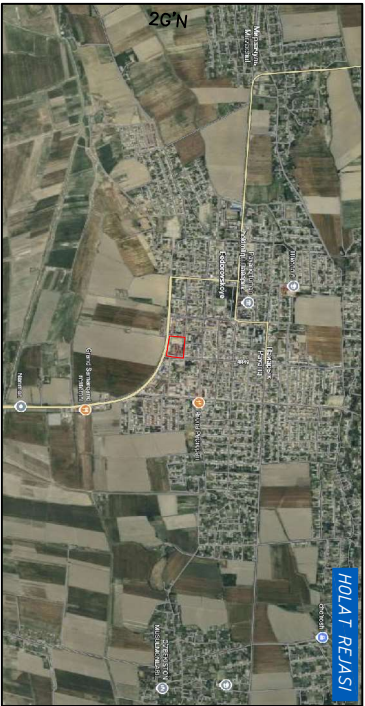

Bino va inshootlar ro'yxati				
Nomerlanishi	Nomi	Xolati	Qavati	Soni
1	Mayud maktab binolari, mukammal tamirlash	Tamirlanayotgan	1	1
2	Oqova suv uchun chuqur 10PL05 "yangi"	Yangi	-	1
3	Hojatxona	Mayud	1	1
4	Yong'inga qarshi ochiq rezervuar 25 m ³	Yangi	-	1
5	Transformator podstantsiyasi	Yangi	-	1
6	Futbol maydoni kelajakda qurilish rejalashtirilmoqda	Kelajakda		1
7	Ko'mirxona "yangi"	Yangi		1
8	Avtohurugox	Mayud		7
9	Nazorat punkti	Yangi		1
10	Yong'inga qarshi shli	Yangi		1
11	Yong'inga qarshi avtomobillar uchun pirs	Yangi		1


Заказчик: Государственный бюджетный учреждение "Агентство по управлению имуществом Республики Беларусь"		1	
Подписан: начальник 1-го отдела бухгалтерии учреждения: <i>И.И.И.</i>			
Имя	Фамилия	Подпись	Должность
Иван	Иванов	<i>И.И.И.</i>	Начальник
Директор	Иванов	<i>И.И.И.</i>	Директор
Али	Али	<i>А.А.А.</i>	Али
ИП	Беларусь	<i>Б.Б.Б.</i>	ИП
Контроль			Контроль
Bosch reja		ООО "MD Group LLC"	
Склад	Мест	Мест	
PII		3	

Ген план НБШ

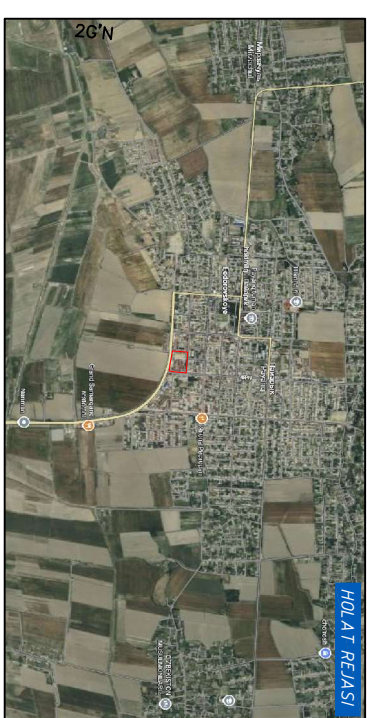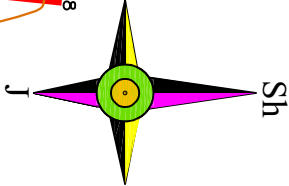

Bino va inshootlar ro'yxati			
Nomer/tanishi	Nomi/tanishi	Xolati	Qavati
1	Mayul maktab binolari, mukammal tamirlash	Tamirlanayotgan	1
2	Qorova suv uchun chiqar TOPUS "Yangi"	Yangi	-
3	Hudud xola	Mayul	1
4	Yong'inda qarshi ochiq rezervuar 25 m²	Yangi	-
5	Transformatorg podsiyansiyasi	Yangi	-
6	Futbol maydoni kelajakda qurilish rejalashtirilmoqda	Kelajakda	1
7	Ko'chikxola "Yangi"	Yangi	1
8	Avtoyulardox	Mayul	7
9	Mazotai punkti	Yangi	1
10	Yong'inda qarshi shir	Yangi	1
11	Yong'inda qarshi avtomobillar uchun pirs	Yangi	1

- Кайтловца
1. Нотирон шахсини харакат йўналишини курсатувчи махус тактил белги - 1шт
 2. "Нотиронлар учун тухташ жойи" тухташ белгиси-2шт
 3. Белгилар учун трафаретлар -40м
 4. Автотурарохла нагиронлар белгиси -4м2
 5. Нотиронлар учун махус автотурарохла акрарини белгиси-5м
 6. Чеков устуни -2шт

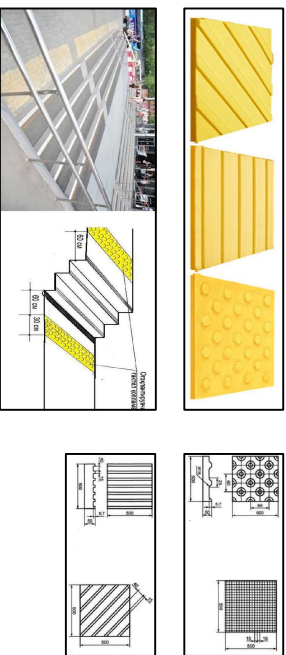

Замказиче. Сметарий билонми хожичилик. "У" фарла				М	
Буюгиларий хизмат ДНК фирматеру					
Подарий ширини 1-сон накарди билондарий нукарди парийш					
Ишн	Кайт	Лискар	Под	Лискар	
Дилетер	Кохарай Д	Лискар	Под	Лискар	
ГАД	Бохарай Д	Лискар	Под	Лискар	
Китония	Бохарай Д	Лискар	Под	Лискар	