


План кровли с солнечными коллекторами и с сетями В1, Т4 и К1 (Блок-А)

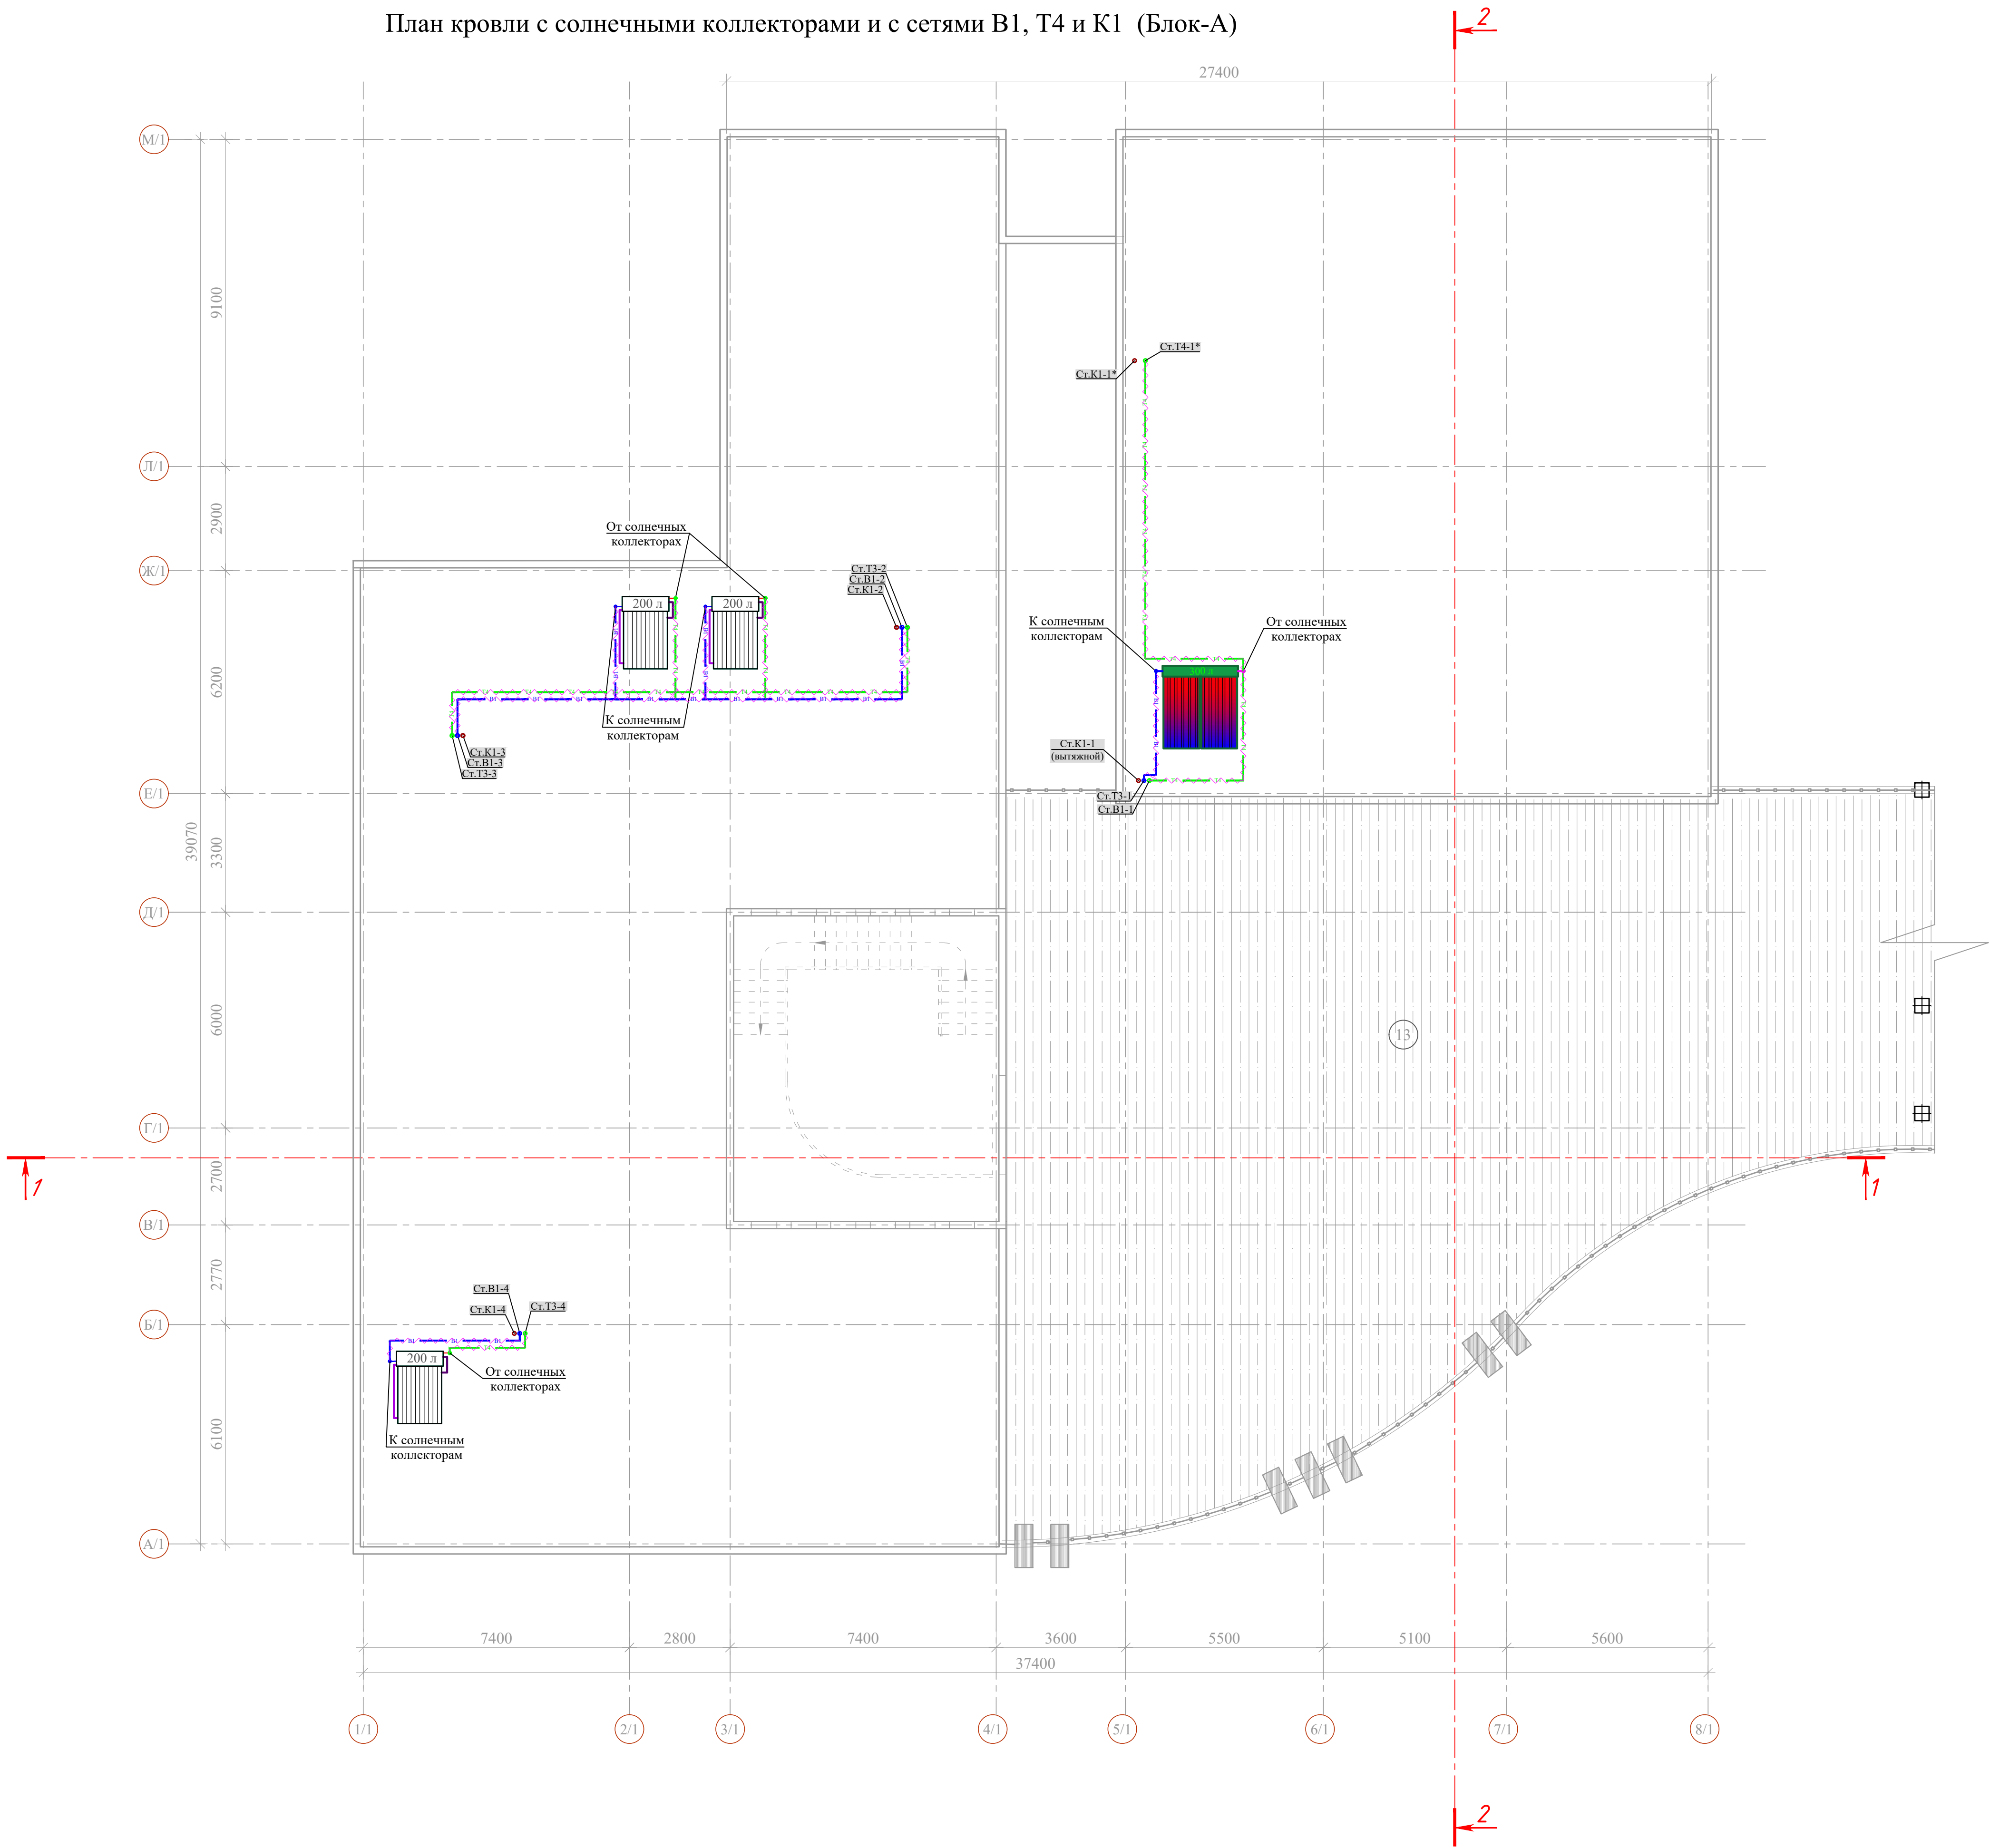


Экспликация помещений (Блок-А)

Номер пом.	Наименование	Площадь м²
1	Лестничная клетка	61.20
2	Коридор	115.67
3	Учительская	42.47
4	Кабинет психолога	15.34
5	Кабинет дефектолога	20.65
6	Кабинет директора	20.64
7	Групповая, игральная, спальня	94.75
8	Умывальная, туалетная	13.08
9	Приемная - раздевальная	19.40
10	Приемная - раздевальная	19.40
11	Групповая, игральная, спальня	94.75
12	Умывальная, туалетная	13.08
13	Открытая веранда	360.23


- Условные обозначение
- В1 — Проектируемый сеть водопровода
 - Т4 — Проектируемый сеть горячая вода (от эл.водонагревателя)
 - К1 — Проектируемый сеть противопожарной
 - К1 — Проектируемый сеть канализаций
 - Т4 — Проектируемый сеть горячая вода (от солнечного коллектора)

Схема блокировки

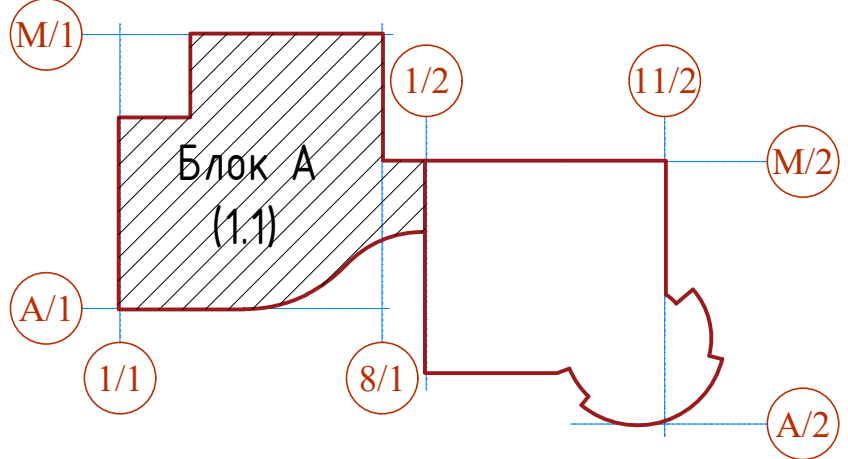

						Договор №	ВК				
						Andijon viloyati, Andijon tumani, "Do'ng qishloq" MFY hududida 120 o'rinni "Yangi avlod" maktabgacha ta'lim tashkiloti binosini qurish					
Изм.	Кол.	Лист	№ док.	Подпись	Дата	Детский сад на 120 мест	Стадия	Лист	Листов		
ГПИ			Махмудиров				РП	4	9		
Нач.упр.			Фудиев Б.				План кровли с солнечными коллекторами и с сетями В1, Т4 и К1 (Блок-А)	ГУ "QISHLOQ QURILISH LOYIHA" g. Toshkent 2026g.			
Разработал			Хикматуллаев								
Н.контр.			Мирзиязов Р.								



План 1-го этажа с сетями В1, В2, Т3, Т4 и К1 (Блок-Б)

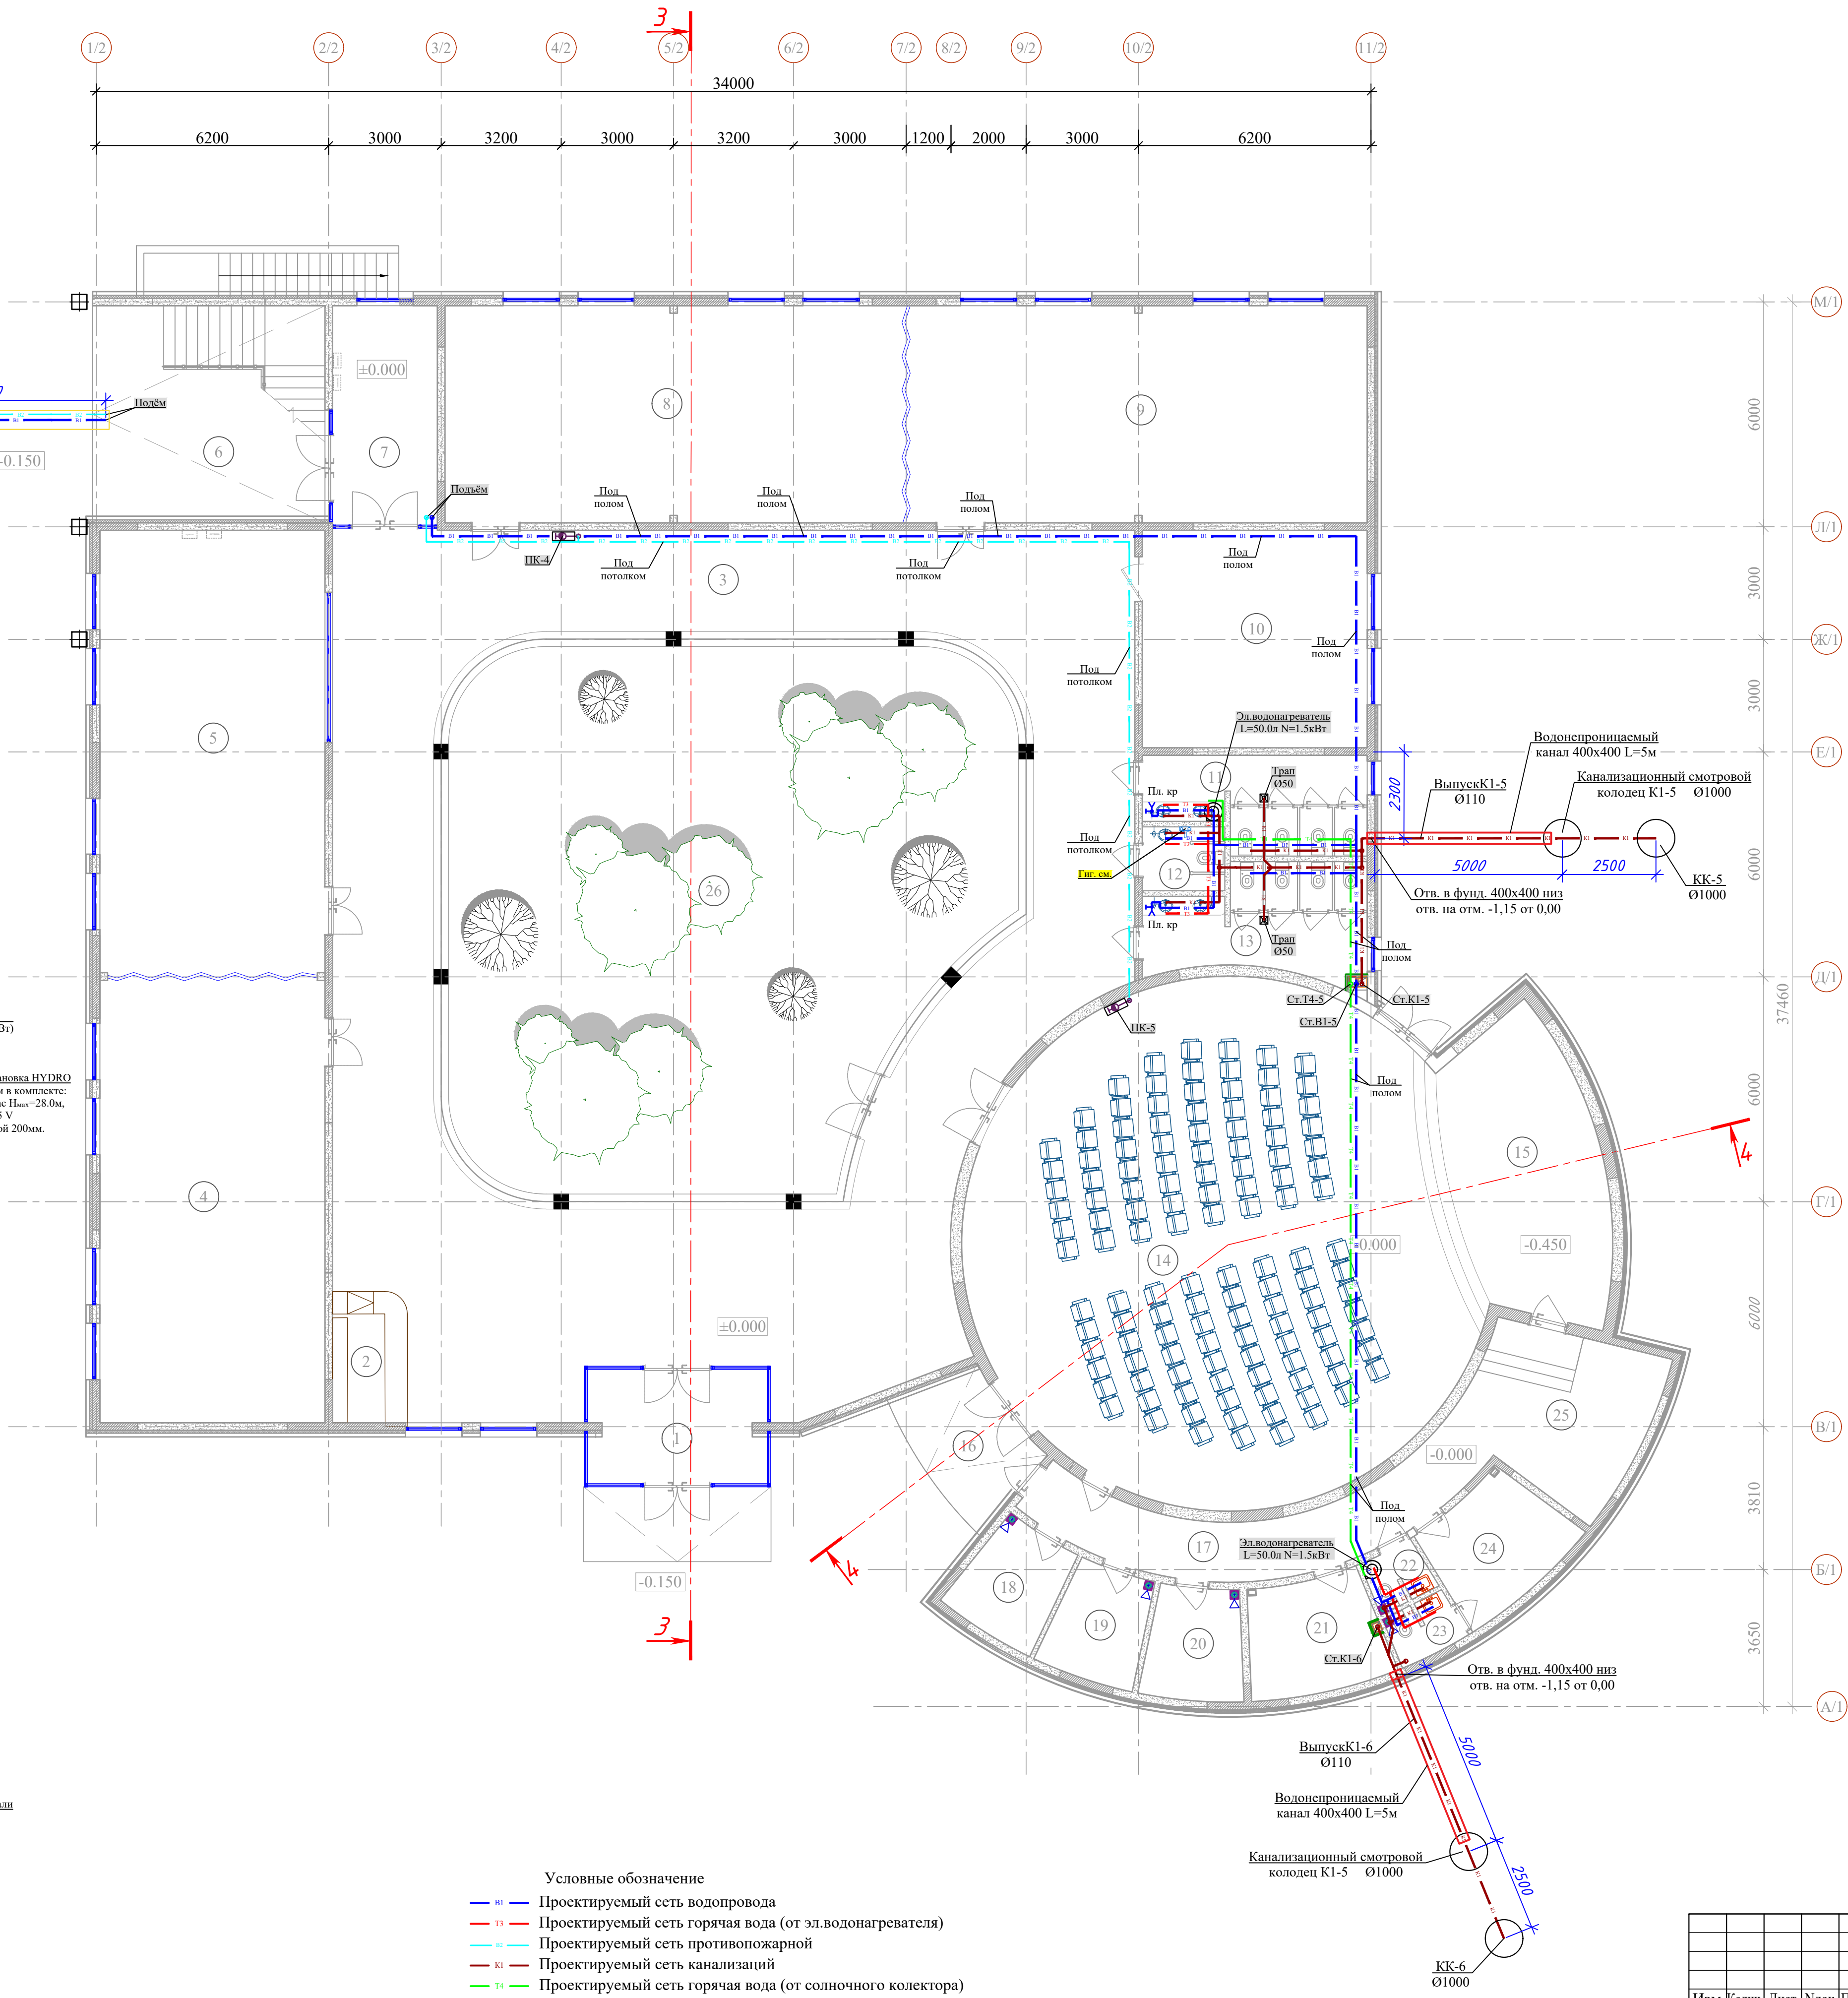


Экспликация помещений (Блок-Б)

Номер пом.	Наименование	Площадь м²
1	Фое	57.45
2	Решепин	7.10
3	Коридор	177.06
4	Учебный кабинет	70.80
5	Спортивно-оздоровительный зал	70.80
6	Лестничная клетка	36.19
7	Прихожая	16.21
8	Учебный кабинет	70.66
9	Учебный кабинет	70.66
10	Библиотека	34.80
11	Туалет (мужской)	12.69
12	Сан узел для МГН	4.49
13	Туалет (для женщин)	16.44
14	Активный зал (120 мест)	154.70
15	Сцена	35.24
16	Прихожая	10.28
17	Коридор	20.75
18	Хранилище музыкальных инструментов	7.31
19	Коммутаторная комната	7.26
20	Гардеробная	7.47
21	Комната технического персонала	13.19
22	Туалет (мужской)	2.27
23	Туалет (для женщин)	2.59
24	Комната для обсуждений	13.24
25	Подготовительная для сцены	19.45
26	Открытая зеленая зона	193.83

План подвального этажа с сетями В1, В2 и КН2 (Блок-Б)

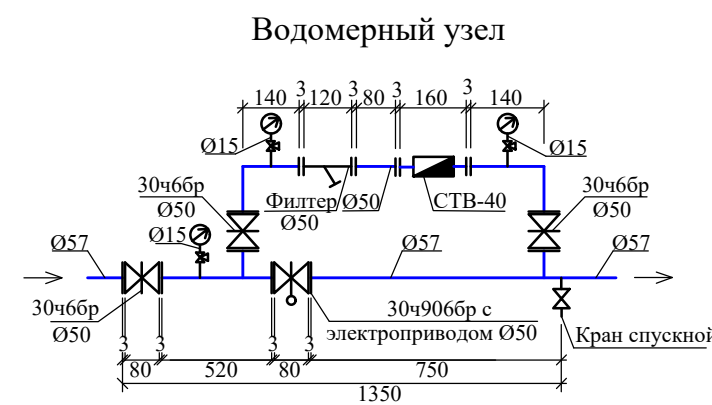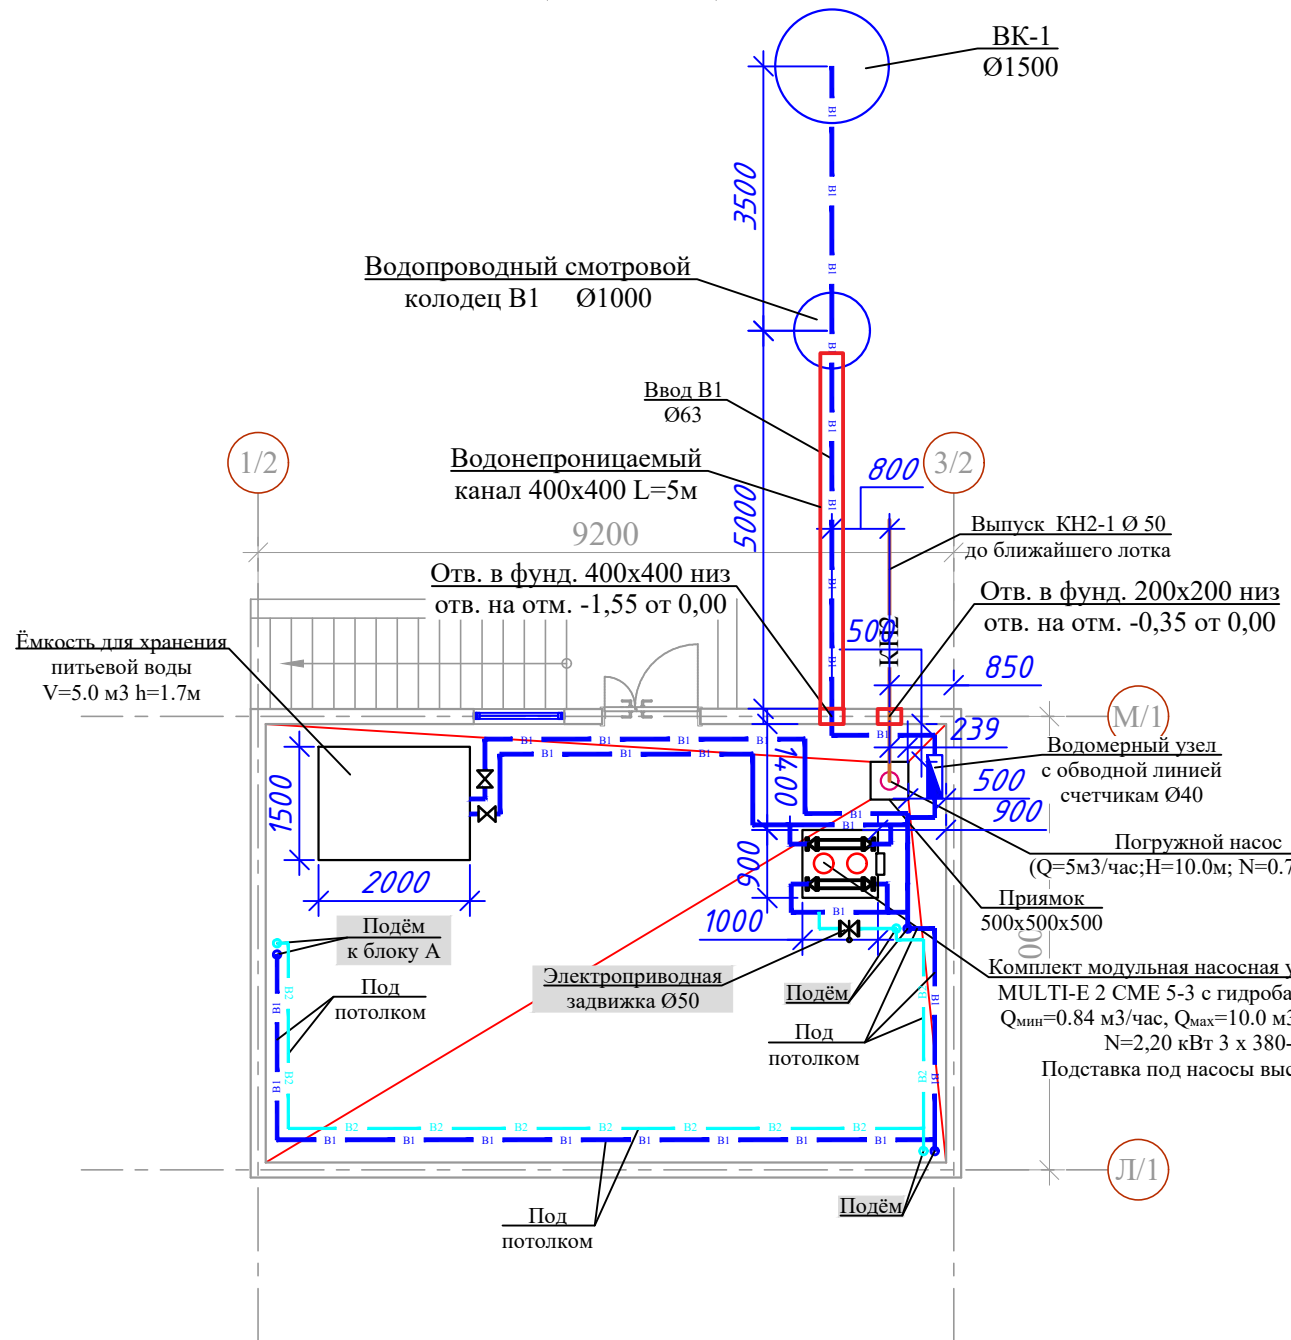


Типовой пожарный шкаф

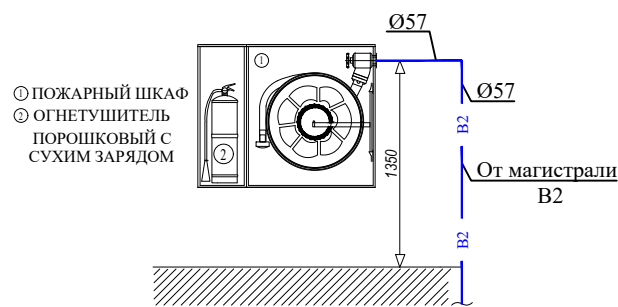


Условные обозначение


- В1 — Проектируемый сеть водопровода
- Т3 — Проектируемый сеть горячая вода (от эл.водонагревателя)
- Т4 — Проектируемый сеть противопожарной
- К1 — Проектируемый сеть канализаций
- Т4 — Проектируемый сеть горячая вода (от солнечного коллектора)

Схема блокировки

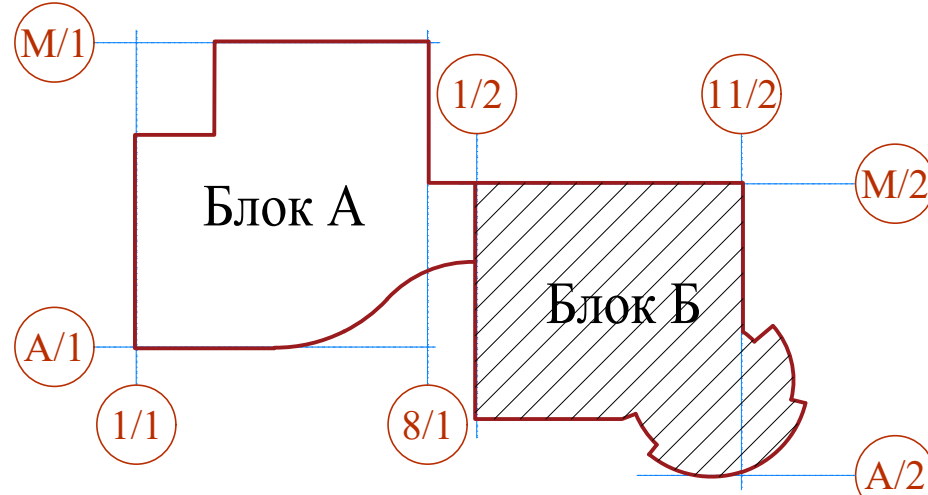

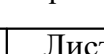
						Договор №	БК				
						Andijon viloyati, Andijon tumani, "Do'ng qishloq" MFY hududida 120 o'rinni "Yangi avlod" maktabgacha ta'lim tashkiloti binosini qurish					
Изм.	Копия	Лист	Нлок	Подпись	Дата	Детский сад на 120 мест			Стадия	Лист	Листов
ГИП			Махмудов						РП	5	9
Нач.упр.			Фудиев Б.								
Разработал			Хикматуллаев								
Н.контр.			Мирзиянов Р.			План 1-го этажа с сетями В1, В2, Т3, Т4 и К1 (Блок-Б). План подвального этажа с сетями В1, В2 и КН2 (Блок-Б)			ГУ "QISHLOQ QURILISH LOYIHA" g. Tashkent 2026г.		
											

План кровли с солнечными коллекторами и с сетями В1, Т4 и К1 (БЛОК-Б)

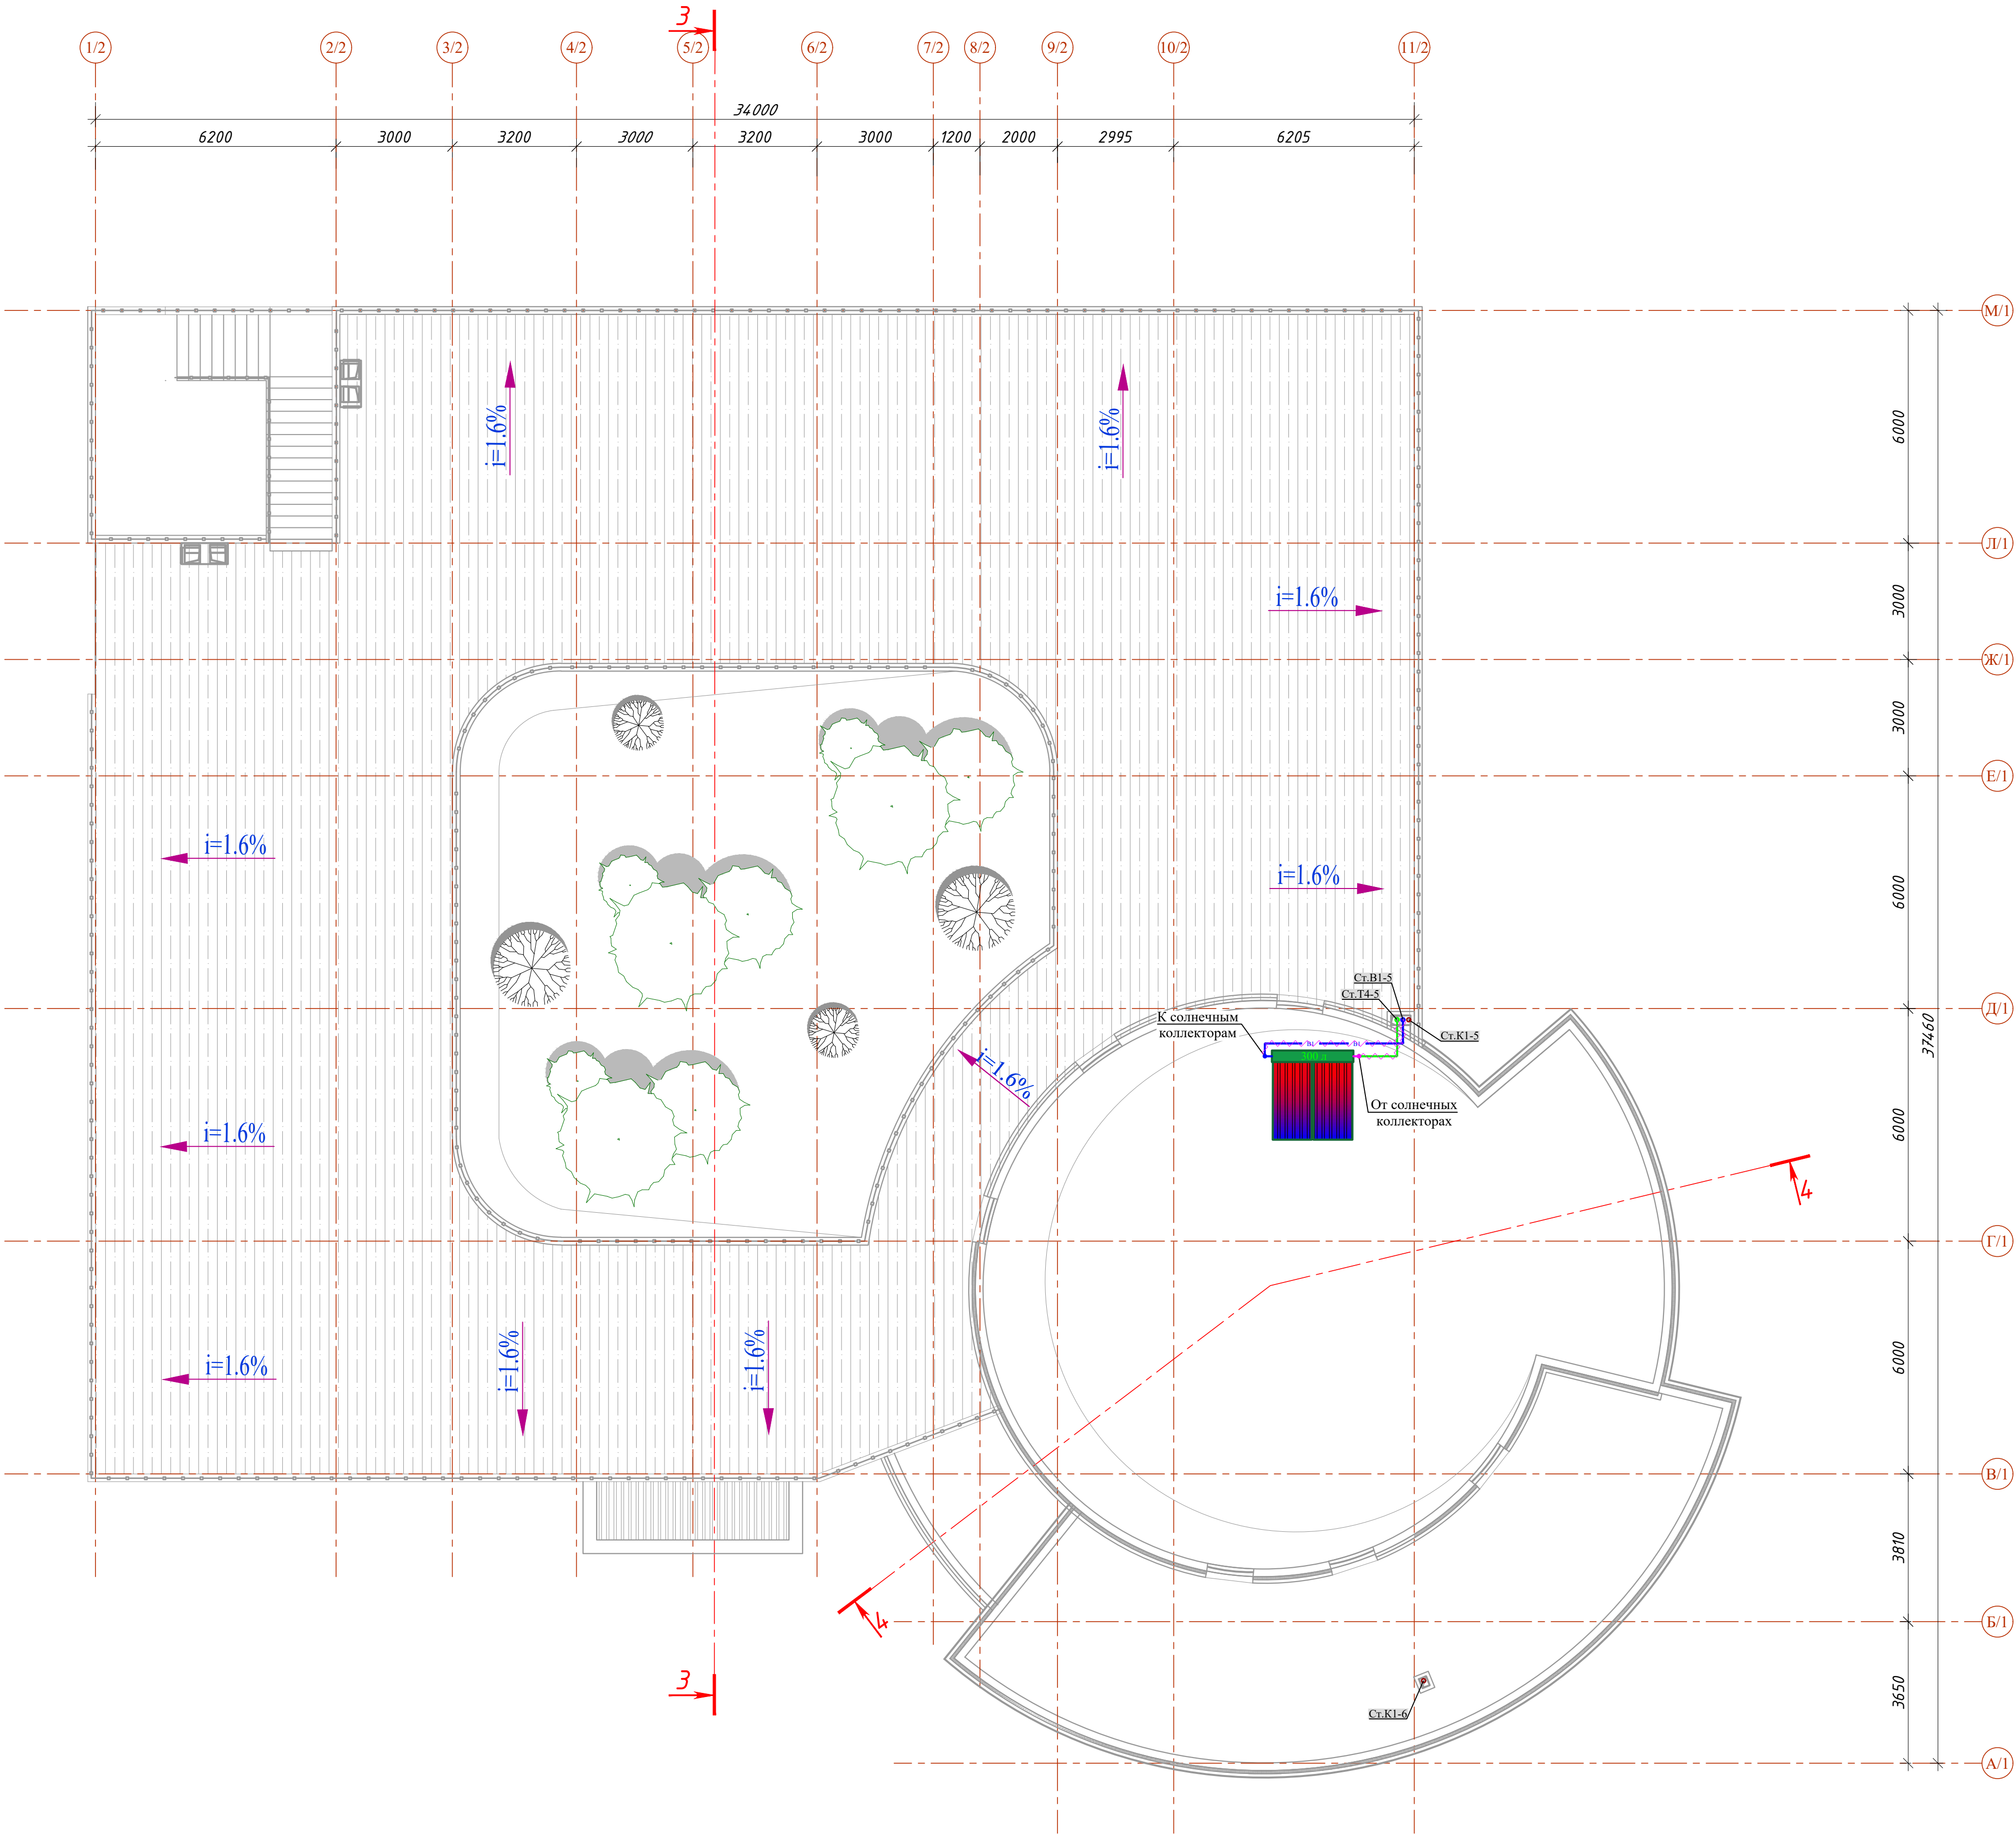

- Условные обозначение
- В1 — Проектируемый сеть водопровода
 - Т4 — Проектируемый сеть горячая вода (от эл.водонагревателя)
 - К1 — Проектируемый сеть противопожарной
 - К1 — Проектируемый сеть канализаций
 - Т4 — Проектируемый сеть горячая вода (от солнечного коллектора)

Схема блокировки

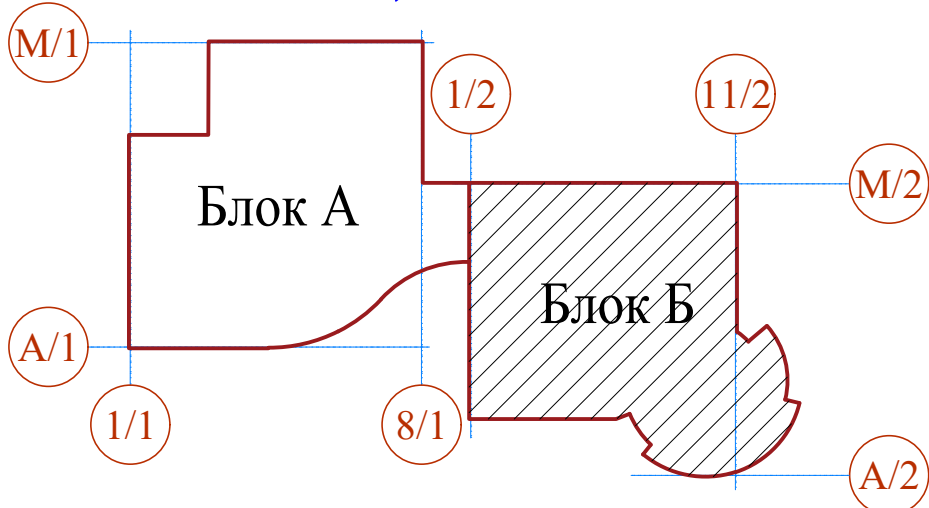

						Договор №	БК				
						Andijon viloyati, Andijon tumani, "Do'ng qishloq" MFY hududida 120 o'rinni "Yangi avlod" maktabgacha ta'lim tashkiloti binosini qurish					
Изм.	Коллич.	Лист	Н.док.	Подпись	Дата	Детский сад на 120 мест	Стадия	Лист	Листов		
ГПИ			Махматдинов				РП	6	9		
Нач.упр.			Фудиев Б.								
Разработал			Хикматуллаев								
						План кровли с солнечными коллекторами и с сетями В1, Т4 и К1 (Блок-Б)	ГУ "QISHLOQ QURILISH LOYIHA" g. Toshkent 2026г.				
Н.контр.			Мирзиянов Р.								

Аксонетрическая схема системы В2

Комплект модульная насосная установка HYDRO
MULTI-E 2 CME 5-3 с гидробаком в комплекте:
 $Q_{\text{мин}}=0.84$ м³/час; $Q_{\text{мах}}=10.0$ м³/час $H_{\text{мах}}=28.0$ м,
 $N=2.20$ кВт 3 х 380-415 V
Подставка под насосы высотой 200мм.

Электроприводная
задвижка Ø76

Водопроводный смотровой
колодез B1 Ø1000

Ввод
B1-1

БК-1
Ø1500

Ø63

Ур.зема 0.150

-1.350

-2.400

Ø63

Водомерный
узел

К приборам
детского сада

-0.730

Ø76

-2.460

Ø76

Ø76

Аксонетрическая схема системы К1 и КН2

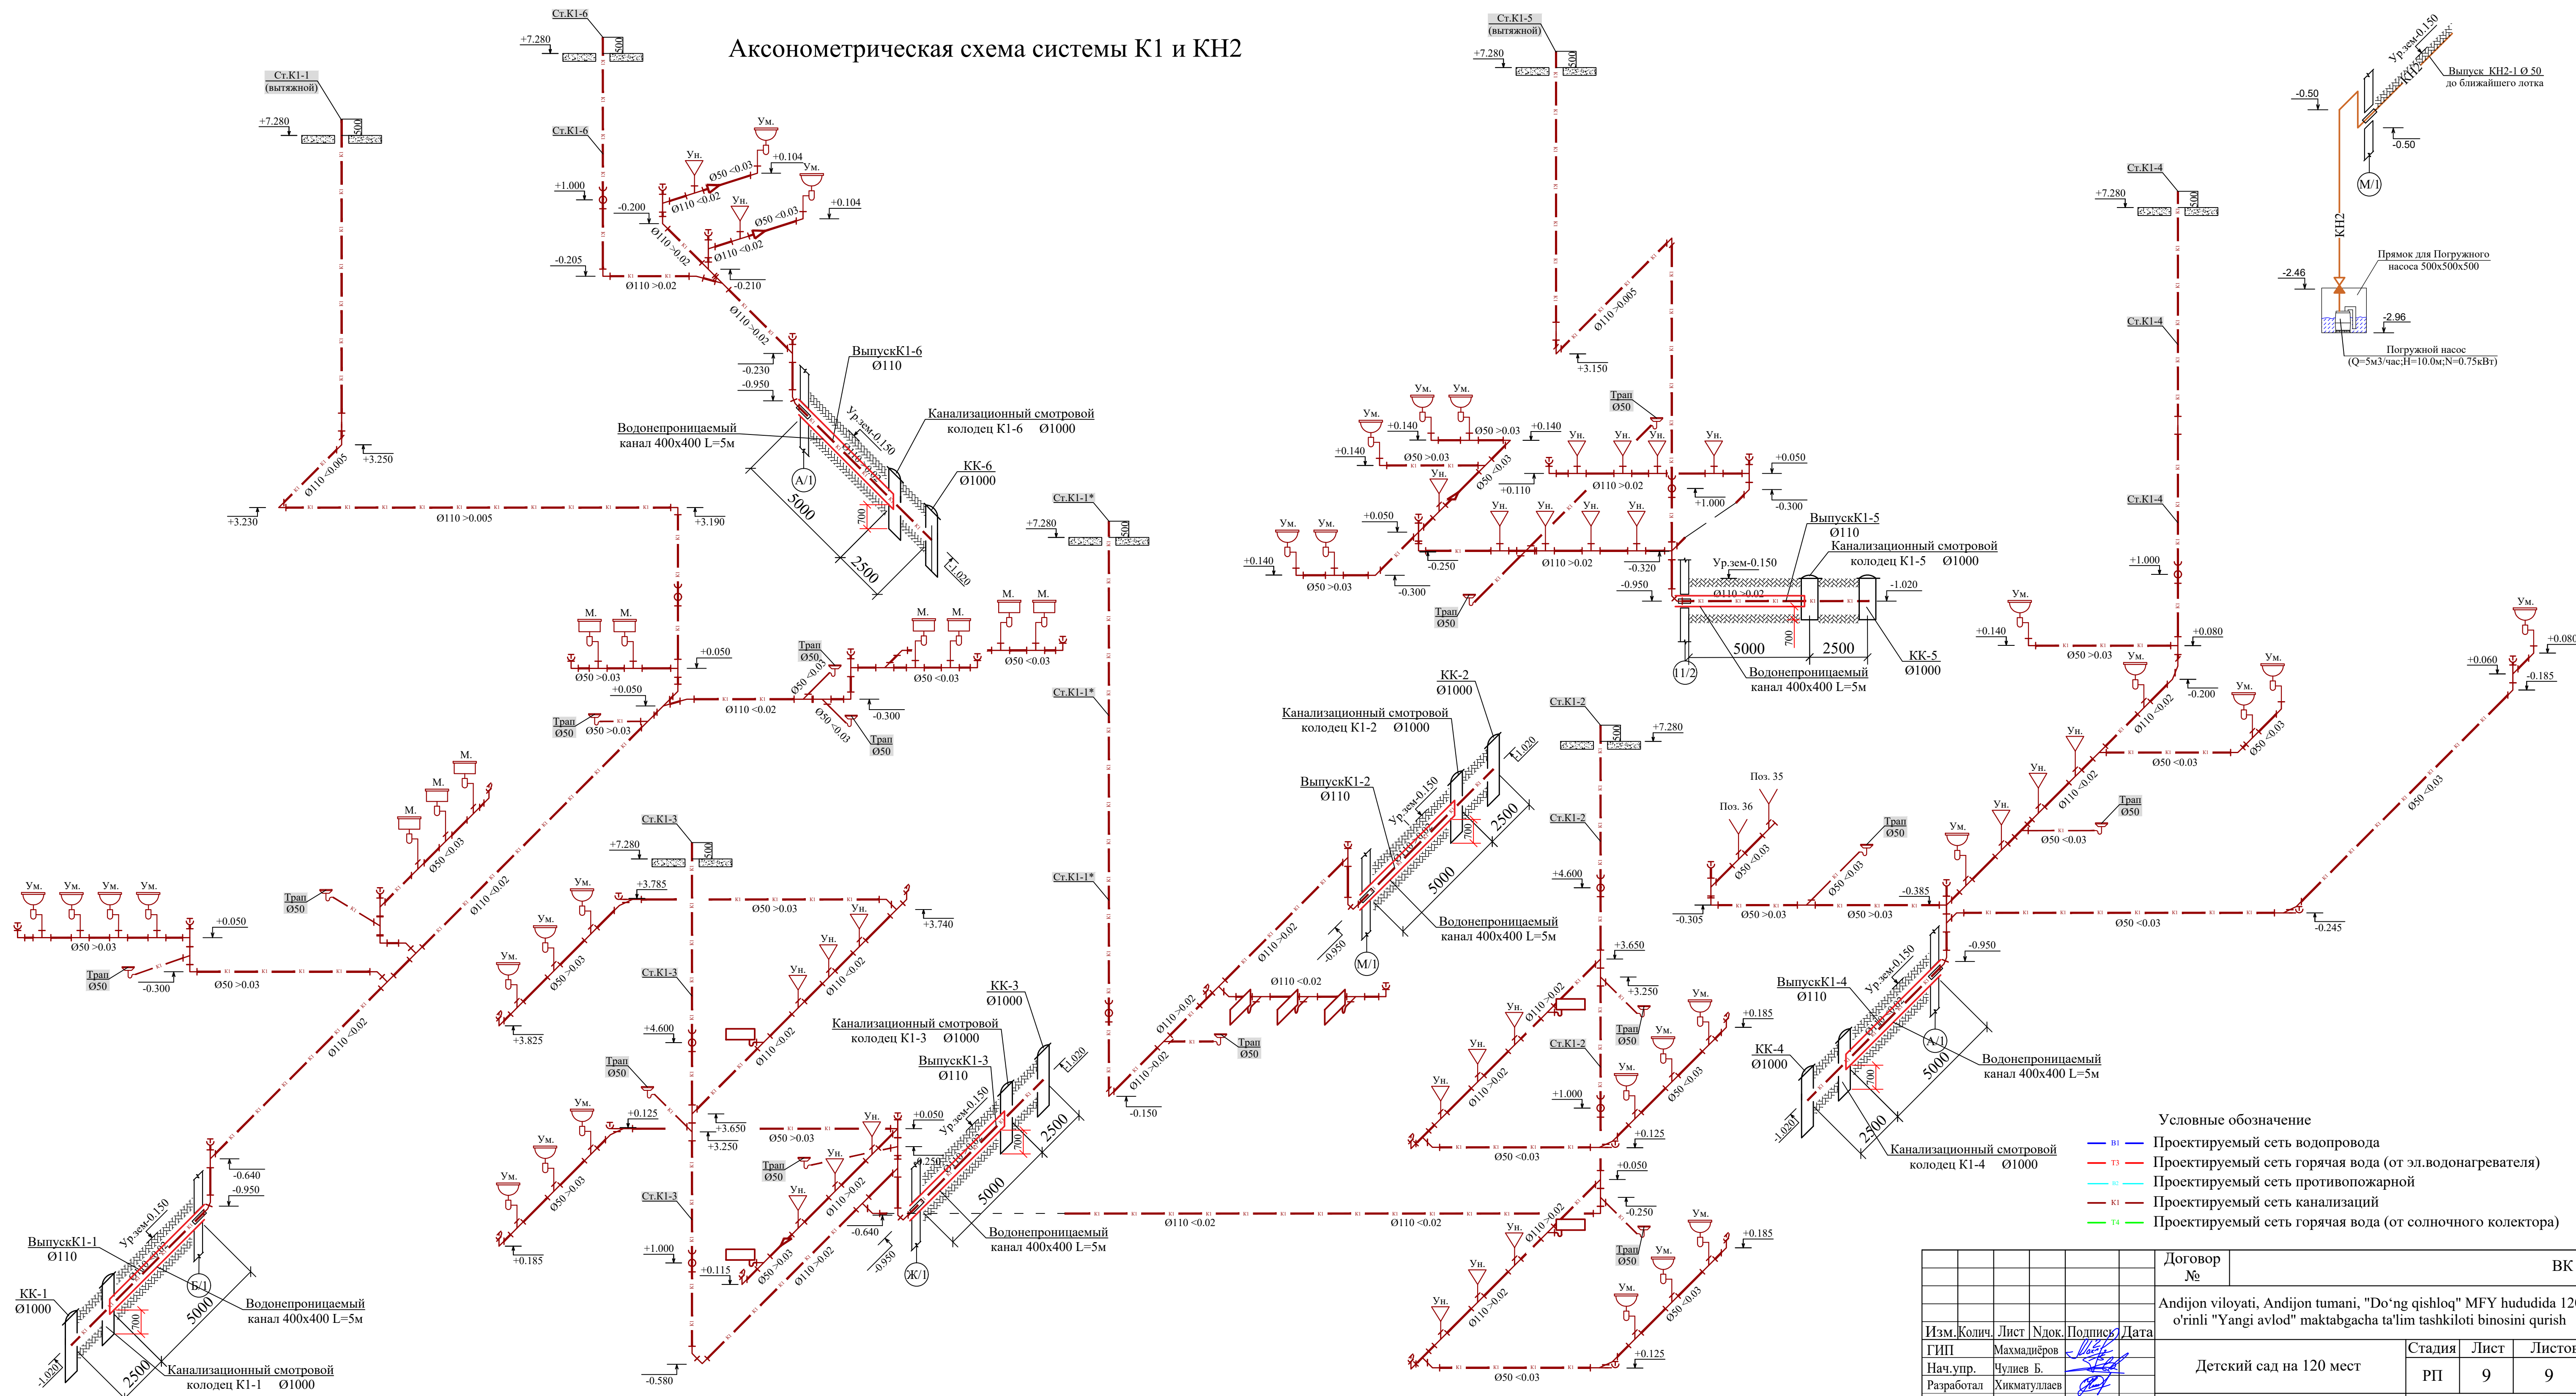

- Условные обозначение
- в/ — Проектируемый сеть водопровода
 - т3 — Проектируемый сеть горячая вода (от эл.водонагревателя)
 - к — Проектируемый сеть противопожарной
 - к1 — Проектируемый сеть канализаций
 - т4 — Проектируемый сеть горячая вода (от солнечного коллектора)

						Договор №			ВК			
						Andijon viloyati, Andijon tumani, "Do'ng qishloq" MFY hududida 120 o'rinni "Yangi avlod" maktabgacha ta'lim tashkiloti binosini qurish						
Изм.	Коллич.	Лист	Н.док.	Подпись	Дата	Детский сад на 120 мест			Стадия	Лист	Листов	
ГИП		Махмадиев		<i>Махмадиев</i>					РП	9	9	
Нач.упр.		Чулиев Б.		<i>Чулиев Б.</i>								
Разработал		Хикматуллаев		<i>Хикматуллаев</i>								
						Аксонетрическая схема системы К1 и КН2			ГУ "QISHLOQ QURILISH LOYIHA" г. Ташкент 2026 г.			
Н.контр.		Мирзиянов Р.		<i>Мирзиянов Р.</i>								

										10	
Позиция	Наименование и техническая характеристика	Тип . марка. Обозначение документа. Опросного листа	Тип оборудования изделия материала	Завод-изготовитель	Единица измерения	Количество	Масса единицы кг	Примечание	
1	2	3	4	5	6	7	8	9	
	-- Х О Л О Д Н Ы Й В О Д О П Р О В О Д С И С Т Е М А В 1 --	
	Водомерный узел:	
1.1	Счетчик холодной воды Ø 40 мм	ВСКМ-40			шт	1	
1.2	Задвижка Ø50 мм / Задвижка с электроприводом Ø50 / Ø65 мм	30 чббр / 30 ч906бр			шт	3 / 1 / 1	
1.3	Фильтр магнитный для очистки воды Ø 50 мм	ФМФ			шт	1	
1.4	Спускной кран, Ø 15 мм				шт	1	
1.5	Манометр общего назначения с трехходовым краном и трубкой-сифоном				шт.	3	
1.6	Фланец чугунный Ø 50 мм				шт	12	
2	Трубы полипропиленовые PN 10 Ø 63 мм	PPRS			м	46,0	
3	Трубы полипропиленовые PN 10 Ø 50 мм	PPRS			м	48,0	
4	Трубы полипропиленовые PN 10 Ø 40 мм	PPRS			м	48,0	
5	Трубы полипропиленовые PN 10 Ø 32 мм	PPRS			м	54,0	
6	Трубы полипропиленовые PN 10 Ø 25 мм	PPRS			м	160,0	
7	Трубы полипропиленовые PN 10 Ø 20 мм	PPRS			м	120,0	
8	Задвижка чугунная фланцевая с обратный фланцевым Ø 50 мм	30ч6бр			шт	2	
9	Обратный клапан чугунная фланцевая Ø 50 мм	30ч6бр			шт	1	
10	Краны шаровые Ø 63 / Ø 50 / Ø 40 мм	11 Б 27 П 1			шт	2 / 3 / 1	
11	Краны шаровые Ø 32 / Ø 25 / Ø 20 мм	11 Б 27 П 1			шт	5 / 15 / 64	
12	Угольник 90° Ø 63 / Ø 50 / Ø 40 мм	PPRS			шт	12 / 2 / 5	
13	Угольник 90° Ø 32 / Ø 25 / Ø 20 мм	PPRS			шт	16 / 20 / 49	
14	Тройник Ø 63x63x63 / Ø 50x50x50 мм	PPRS			шт	4 / 1	
15	Тройник Ø 25x25x25 / Ø 20x20x20 мм	PPRS			шт	6 / 12	
Инва. N подл. Подпись и дата Взам. инв. N <table><tr><td></td><td></td><td></td><td></td><td></td><td></td><td>Договор</td><td colspan="3">- ВК.С</td></tr><tr><td></td><td></td><td></td><td></td><td></td><td></td><td colspan="4">Andijon viloyati, Andijon tumani, "Do‘ng qishloq" MFY hududida 120 o‘rinli "Yangi avlod" maktabgacha ta‘lim tashkiloti binosini qurish</td></tr><tr><td>Изм.</td><td>Колич.</td><td>Лист</td><td>Ндок.</td><td>Подпись</td><td>Дата</td><td rowspan="3">Детский сад на 120 мест</td><td>Стадия</td><td>Лист</td><td>Листов</td></tr><tr><td>ГИП</td><td></td><td>Махмадёрв</td><td></td><td></td><td></td><td rowspan="2">РП</td><td rowspan="2">1</td><td rowspan="2">6</td></tr><tr><td>Нач.упр.</td><td></td><td>Чулиев Б.</td><td></td><td></td><td></td></tr><tr><td>Разработал</td><td></td><td>Хикматуллаев</td><td></td><td></td><td></td><td rowspan="2">Спецификация оборудования, изделий и материалов</td><td colspan="3" rowspan="2">ГУ "QISHLOQ QURILISH LOYIHA" г. Ташкент 2026 г. </td></tr><tr><td></td><td></td><td></td><td></td><td></td><td></td></tr><tr><td>Н.контр.</td><td></td><td>Мирзиянов Р.</td><td></td><td></td><td></td></tr></table>																Договор	- ВК.С									Andijon viloyati, Andijon tumani, "Do‘ng qishloq" MFY hududida 120 o‘rinli "Yangi avlod" maktabgacha ta‘lim tashkiloti binosini qurish				Изм.	Колич.	Лист	Ндок.	Подпись	Дата	Детский сад на 120 мест	Стадия	Лист	Листов	ГИП		Махмадёрв				РП	1	6	Нач.упр.		Чулиев Б.				Разработал		Хикматуллаев				Спецификация оборудования, изделий и материалов	ГУ "QISHLOQ QURILISH LOYIHA" г. Ташкент 2026 г. 									Н.контр.		Мирзиянов Р.			
																Договор	- ВК.С	
																Andijon viloyati, Andijon tumani, "Do‘ng qishloq" MFY hududida 120 o‘rinli "Yangi avlod" maktabgacha ta‘lim tashkiloti binosini qurish	
										Изм.	Колич.	Лист	Ндок.	Подпись	Дата	Детский сад на 120 мест	Стадия	Лист	Листов	
										ГИП		Махмадёрв					РП	1	6	
										Нач.упр.		Чулиев Б.	
										Разработал		Хикматуллаев				Спецификация оборудования, изделий и материалов	ГУ "QISHLOQ QURILISH LOYIHA" г. Ташкент 2026 г. 	
										Н.контр.		Мирзиянов Р.	

										1					
Позиция		Наименование и техническая характеристика		Тип . марка. Обозначение документа. Опросного листа		Тип оборудования изделия материала		Завод-изготовитель		Единица измерения	Количество	Масса единицы кг	Примечание		
1		2		3		4		5		6	7	8	9		
16		Тройник переходной Ø 63х50х63 / Ø 63х40х63 мм		PPRS						шт	3 / 1				
17		Тройник переходной Ø 63х32х63 / Ø 63х25х63 мм		PPRS						шт	1 / 1				
18		Тройник переходной Ø 50х32х50 / Ø 40х32х40 / Ø 40х25х40 мм		PPRS						шт	2 / 1 / 1				
19		Тройник переходной Ø 32х25х32 / Ø 32х20х32 / Ø 25х20х25 мм		PPRS						шт	9 / 4 / 54				
20		Обвод (мостик) Ø 25 мм / Ø 20 мм		PPRS						шт	18 / 12				
21		Переходник Ø 63х50 / Ø 50х40 / Ø 40х32 мм		PPRS						шт	1 / 1 / 3				
22		Переходник Ø 40х25 / Ø 32х25 / Ø 25х20 мм		PPRS						шт	1 / 6 / 23				
23		Крепление Ø 63 / Ø 50 мм		PPRS						шт	40 / 28				
24		Крепление Ø 40 / Ø 32 мм		PPRS						шт	48 / 54				
25		Крепление Ø 25 / Ø 20 мм		PPRS						шт	160 / 120				
26		Муфта Ø 63 / Ø 50 / Ø 40 мм		PPRS						шт	23 / 14 / 24				
27		Муфта Ø 32 / Ø 25 / Ø 20 мм		PPRS						шт	27 / 40 / 30				
28		Комплект модульная насосная установка HYDRO MULTI-E 2 CME 5-3 с гидробаком в комплекте: Q _{мин} =0.84 м3/час, Q _{мах} =10.0 м3/час Н _{мах} =28.0м, N=2,20 кВт 3 х 380-415 V Подставка под насосы высотой 200мм.								компл.	1				
29		Тёплоизоляция "Armoflex" для трубопроводов Ø 63 толш: 15 мм								п.м	40				
30		Тёплоизоляция "Armoflex" для трубопроводов Ø 50 толш: 15 мм								п.м	28				
32		Тёплоизоляция "Armoflex" для трубопроводов Ø 40 толш: 15 мм								п.м	48				
33		Тёплоизоляция "Armoflex" для трубопроводов Ø 32 / Ø 25 толш: 15 мм								п.м	53 / 158				
34		Фильтр для эл.вод. и солнечного водонагревателя Ø 25		PPRS						шт	5				
35		Адаптер наружный резбой Ø 25 мм								шт	5				
36		Муфта комбинированный внутренней резбой Ø 20 мм								шт	7				
Инв.№ подл.	Взам.инв.№	37		Муфта комбинированный наружный резбой Ø 20 мм						шт	60				
		38		Ёмкость из пластмассы для хранения воды V=5.0 м3 2000х1500х1700(h) мм						шт	1				
Инв.№ подл.		Подпись и дата													
				Договор		Детский сад на 120 мест							-ВК.С-		Лист
															2

										12
Позиция		Наименование и техническая характеристика	Тип . марка. Обозначение документа. Опросного листа	Тип оборудования изделия материала	Завод-изготовитель	Единица измерения	Коли- чество	Масса единицы кг	Примечание	
1		2	3	4	5	6	7	8	9	
		-- Противопожарная система В2 --								
1		Труба стальная Ø 57 мм	ГОСТ 10704-91.			м	76,0			
2		Труба стальная Ø 76 мм	ГОСТ 10704-91.			м	48,0			
3		Колена стальной 90° Ø 57 мм	ГОСТ 10704-91.			шт	15			
4		Колена стальной 90° Ø 76 мм	ГОСТ 10704-91.			шт	12			
5		Тройник стальной Ø 57 мм	ГОСТ 10704-91.			шт	2			
6		Тройник стальной переходной Ø 76x57 мм	ГОСТ 10704-91.			шт	4			
7		Кронштейн для крепления стальных труб Ø 57 мм				шт	76			
8		Кронштейн для крепления стальных труб Ø 57 мм				шт	48			
9		Окраска труб масляной краской (красной) 2 раза				м²/кг	52,7/9,2			
10		Кран Ø50				шт	5			
11		Кран пожарный с шкафчиком Ø50 в комплекте:				компл.	5			
12		Вентиль запорный пожарный Ø50	1Б1Р			шт	5			
13		Ствол пожарный ручной Ø50	РС-50			шт	5			
14		Головка соединительная для противопожарного оборудования цапковая Ø50	2217-76			шт	10			
15		Рукав пожарный напорный, льняной Ø50 L=20.0м	471-75			шт	5			
16		Поворотная кассета				шт	5			
17		Огнетушитель химический пенный	ОП-5			шт	10			
		-- ГОРЯЧИЙ ВОДОПРОВОД Т3 и Т4 --								
1		Элект.водонагреватель V=100 Л. N=2.0кВт	V=100л N=2.0 кВт			компл.	2			
2		Элект.водонагреватель V=50 Л. N=1.5кВт	V=100л N=2.0 кВт			компл.	8			
Инв.№ подл.	Взам. инв. №	3	Солнечный водонагреватель с баком 300л			шт	2			
		4	Солнечный водонагреватель с баком 200л			шт	3			
		5	Трубы полипропиленовые PN 20 Ø 40 мм	PPRS		м	3,0			
		6	Трубы полипропиленовые PN 20 Ø 32 мм	PPRS		м	25,0			
		7	Трубы полипропиленовые PN 20 Ø 25 мм	PPRS		м	191,0			
Инв.№ подл.	Подпись и дата									
			Договор	Детский сад на 120 мест					Лист	
								3		

										1.
Позиция	Наименование и техническая характеристика	Тип . марка. Обозначение документа. Опросного листа	Тип оборудования изделия материала	Завод-изготовитель	Единица измерения	Коли- чество	Масса единицы кг	Примечание		
1	2	3	4	5	6	7	8	9		
8	Трубы полипропиленовые PN 20 Ø 20 мм	PPRS			м	128,0				
9	Краны шаровые Ø 40 / Ø 32 мм	PPRS			шт	2 / 2				
10	Краны шаровые Ø 25 / Ø 20 мм	PPRS			шт	23 / 42				
11	Фильтр для эл.вод. и солнечного водонагревателя Ø 25	PPRS			шт	10				
12	Угольник 90° Ø 32 мм	PPRS			шт	6				
13	Угольник 90° Ø 25 / Ø 20 мм	PPRS			шт	68 / 132				
14	Тройник переходной Ø 40x25x40 мм	PPRS			шт	2				
15	Тройник переходной Ø 32x25x32 / Ø 25x20x25 мм	PPRS			шт	4 / 32				
16	Тройник Ø 32 / Ø 25 / Ø 20 мм	PPRS			шт	4 / 6 / 8				
17	Обвод (мостик) Ø 25 / Ø 20 мм	PPRS			шт	16 / 24				
18	Крепление Ø 40 / Ø 32мм	PPRS			шт	3 / 25				
19	Крепление Ø 25 / Ø 20мм	PPRS			шт	191 / 128				
20	Муфта Ø 40 / Ø 32 мм	PPRS			шт	2 / 13				
21	Муфта Ø 25 / Ø 20 мм	PPRS			шт	48 / 32				
22	Адаптер наружной резьбой с крепежом Ø 25 мм	PPRS			шт	23				
23	Муфта комбинированный внутренней резьбой с крепежом Ø 20 мм	PPRS			шт	7				
24	Муфта комбинированный наружной резьбой с крепежом Ø 20 мм	PPRS			шт	47				
25	Теплоизоляция минеральная вата с фольгой Ø 40 толш: 15мм				п.м	3,0				
26	Теплоизоляция минеральная вата с фольгой Ø 32 толш: 15мм				п.м	25,0				
27	Теплоизоляция минеральная вата с фольгой Ø 25 толш: 15мм				п.м	191,0				
28	Теплоизоляция минеральная вата с фольгой Ø 20 толш: 15мм				п.м	118,0				
Инв.№ подл.	Взам.инв.№	Подпись и дата								
			Договор	Детский сад на 120 мест					-ВК.С-	Лист
										4

									1.	
Позиция	Наименование и техническая характеристика	Тип . марка. Обозначение документа. Опросного листа	Тип оборудования изделия материала	Завод-изготовитель	Единица измерения	Коли- чество	Масса единицы кг	Примечание		
1	2	3	4	5	6	7	8	9		
	С А Н И Т А Р Н О - Т Е Х Н И Ч Е С К О Е О Б О Р У Д О В А Н И Е									
1	Умывальник детский с пьедесталом				шт	16				
	Смеситель для умывальника с верхней камерой смешения				шт	16				
	Сифон бутылочный пластмассовый с выпуском и вертикальным отводом для умывальников				шт	16				
2	Умывальник с пьедесталом				шт	13				
	Смеситель для умывальника с верхней камерой смешения				шт	13				
	Сифон бутылочный пластмассовый с выпуском и вертикальным отводом для умывальников				шт	13				
3	Унитаз-компакт детский с косым выпуском				шт	12				
4	Унитаз-компакт с косым выпуском				шт	13				
5	Мойка с пьедесталом				шт	9				
	Смеситель для мойки с верхней камерой смешения				шт	9				
	Сифон бутылочный пластмассовый с выпуском и вертикальным отводом для мойки				шт	9				
6	Душевая установка				комп.	7				
	Смеситель с открытой нижней подводкой воды со									
	стационарной душевой трубкой и сеткой	ГОСТ 25809-83			шт	7				
	Поддон душевой пластмассовый				шт	7				
	Сифон для душевого поддона	ГОСТ 23412-79			шт	7				
7	Трап с сифоном Ø 50 мм				комп.	12				
8	Кран поливочный Ø15 с шлангом длиной 10 м				шт	8				
9	Гигиенический смеситель с шлангом Ø15				шт	1				
Инв.N подл.	Подпись и дата	Взам. инв.N								
			Договор	Детский сад на 120 мест				-ВК.С-	Лист	
										6