

*Республика Узбекистан
город Самарканд*

*Проектировщик
ООО "TURON LOYIHA"
Лицензия № АЛ-000012*

РАБОЧИЙ ПРОЕКТ

*"Nurobod tumani "Do'stlik" MFY Anjirli qishlog'idagi 18-son maktabni
rekonstruksiya qilish (300 o'rinli qo'shimcha bino qurish)"*

ТОМ 3.1 Здания и сооружения

Альбом-3.1.9. Спортивный зал

Раздел: НБШ

СОСТАВ ПРОЕКТА

<i>Том 1.</i>	<i>Сметная документация</i>
<i>Том 3.</i>	<i>Проектная документация:</i>
<i>Том 3.1.</i>	<i>Здания и сооружения</i>

Самарканд – 2026 г.

Республика Узбекистан
город Самарканд

Проектировщик
ООО "TURON LOYIHA"
Лицензия № АЛ-000012

РАБОЧИЙ ПРОЕКТ

"Nurobod tumani "Do'stlik" MFY Anjirli qishlog'idagi 18-son maktabni
rekonstruksiya qilish (300 o'rinli qo'shimcha bino qurish)"

ТОМ 3.1 Здания и сооружения

Альбом-3.1.9. Спортивный зал

Раздел: НБШ
(Безбарьерное и удобное передвижение для инвалидов)

Директор

Хусайнов У.

ГИП


Шакиров А.

ГАП

Мухаммадиев Ш.

Самарканд – 2026 г.

План стен первого этажа

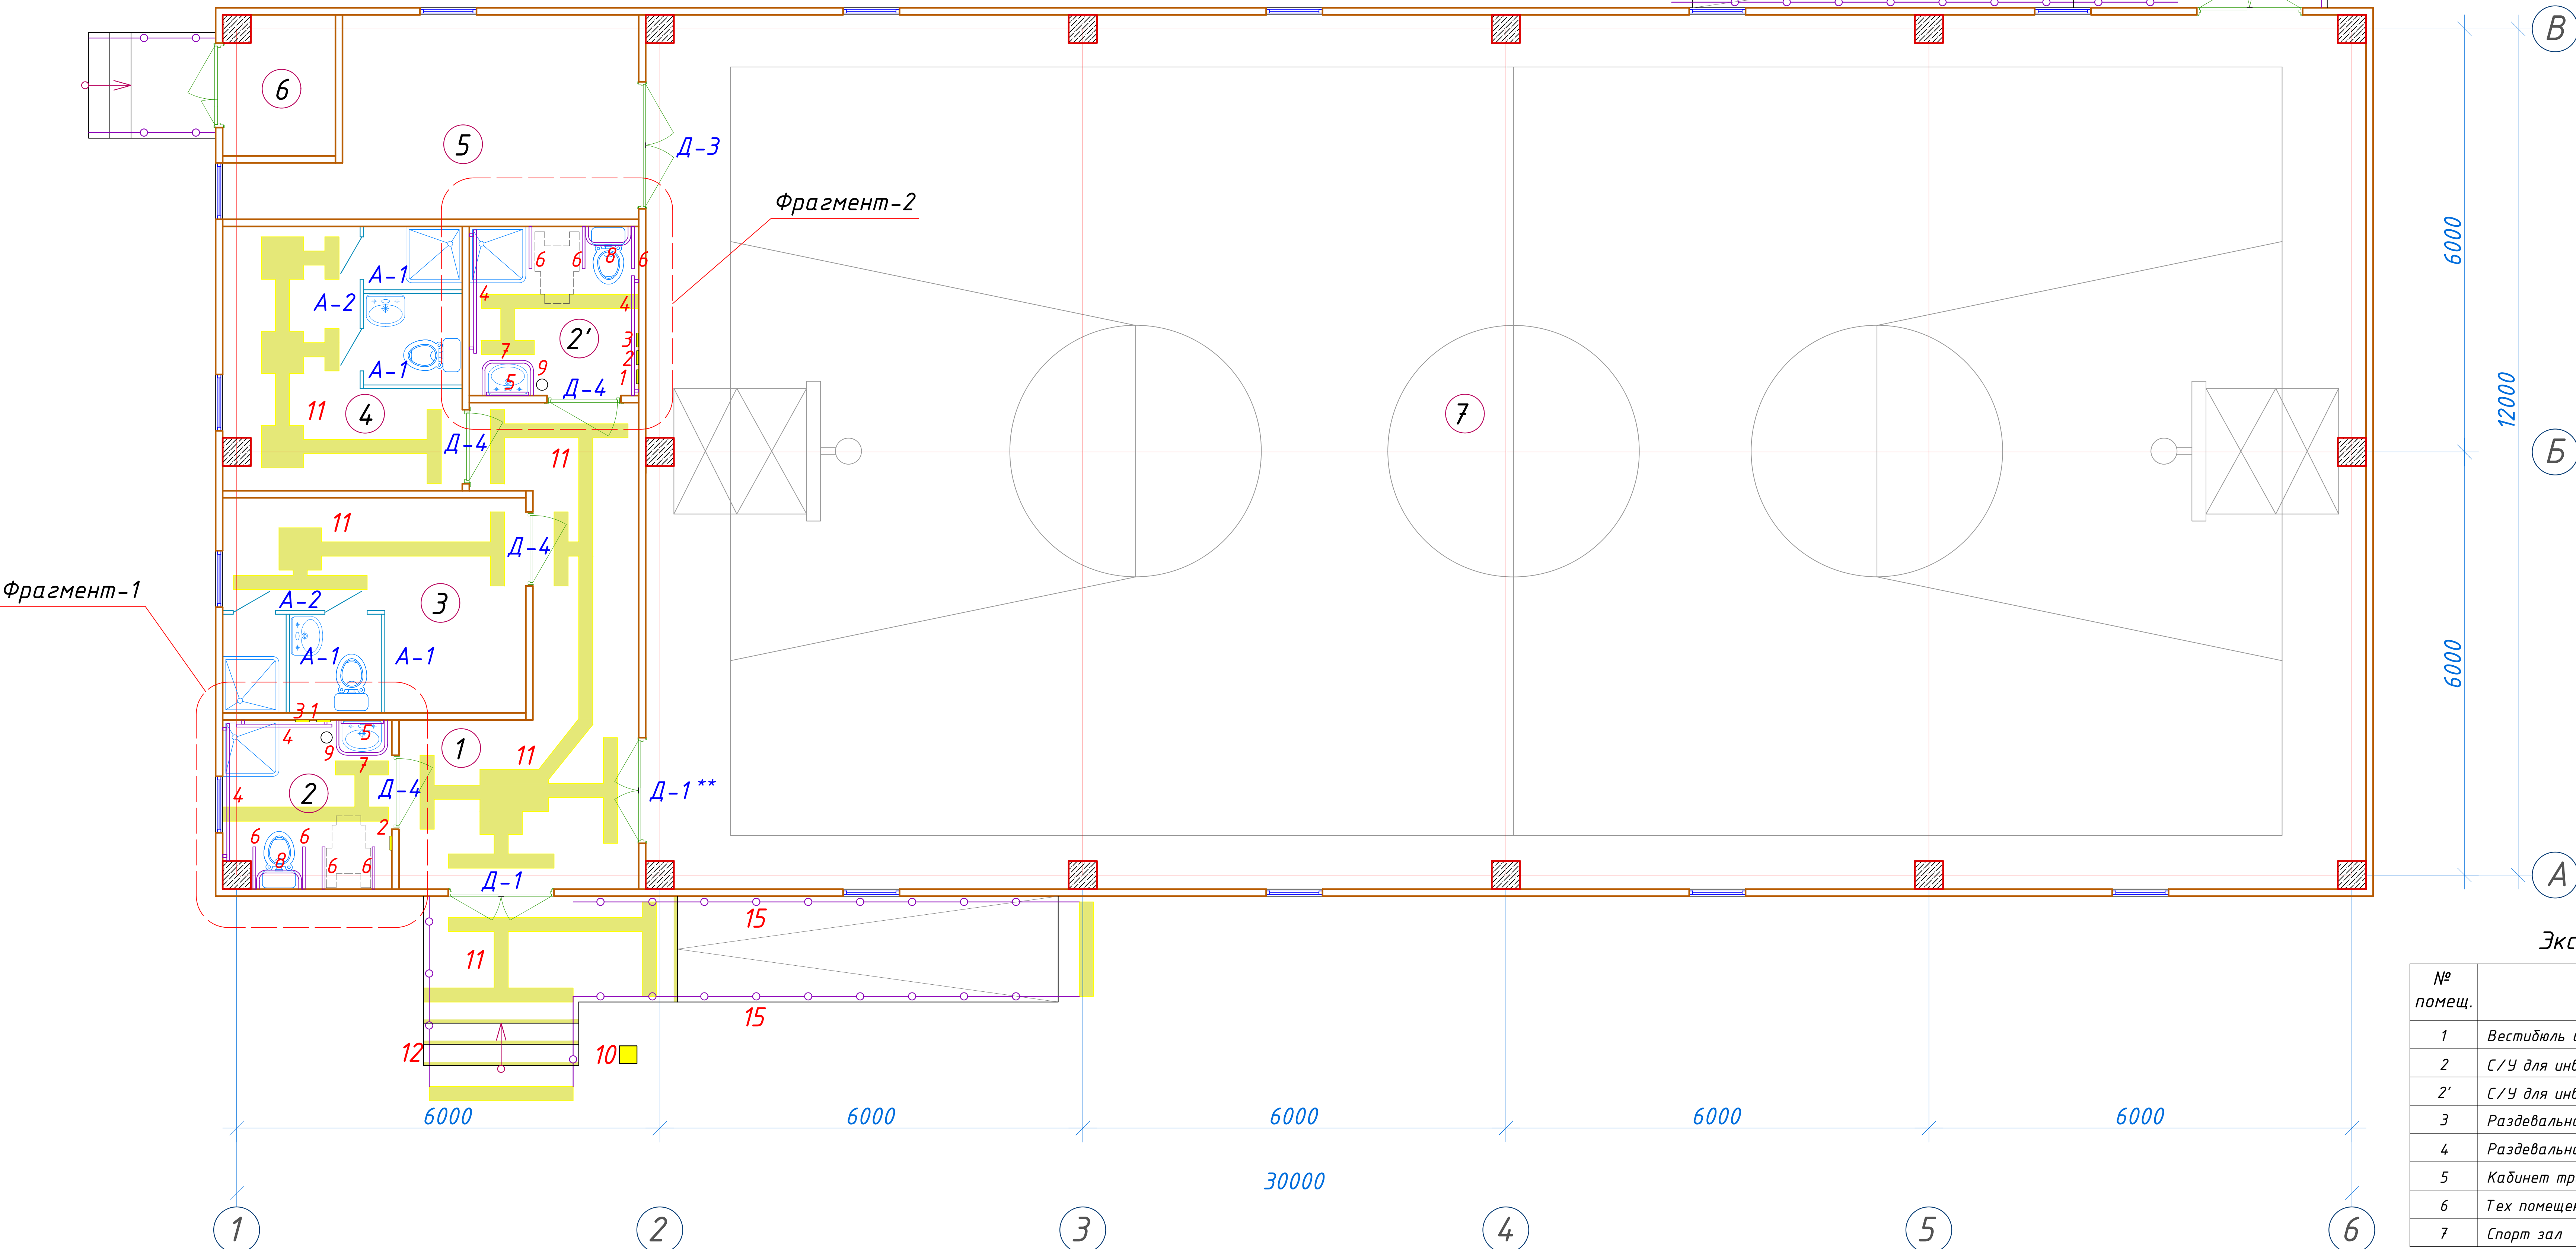

Экспликация помещений

№ помещ.	Наименование	Площ. м².
1	Вестибюль и коридор	16.03
2	С/У для инвалидов (М)	5.63
2'	С/У для инвалидов (Ж)	5.79
3	Раздевальная (мужской), С/У и душевая	13.13
4	Раздевальная (женской), С/У и душевая	12.62
5	Кабинет тренера и кладовая спорт инвентаря	13.54
6	Тех помещение	3.04
7	Спорт зал	300.64

1.

Тактильная мнемосхема санузела
2.

Звонок + кнопка
3.

Легко Устанавливаемый Двойной S-образный Крючок из Нержавеющей Стали
4.

Перила – ограждения из нержавеющей стали, поручень одинарный 38 мм
5.

Зеркало наклонное регулируемое МНГ Ф 32 600 *800мм
6.

Нескользящие перила из нержавеющей стали 304. Перила для туалета для инвалидов.

7.

Поручень опорный для раковины, настенно-напольный, нержавеющая сталь, D32 мм 75x75x55
8.

Поручень-опора регулируемая с подушкой для спины в санитарно-гигиенические комнаты
9.

Урна
10.

Стойки для крепления кнопок вызова персонала для инвалидов
11.

Окраска контрастными цветами


12.


Самоклеящиеся Резиновые Противоскользящие Ступени для Лестниц – Безопасная Опора для Школьных Ступеней и Рампов, Прочные Нескользкие Наклейки на Лестницы
13.







Круг желтый Ø200мм
14.


Контрастная лента для разметки 50мм x 33м, желтая
15.

Перила

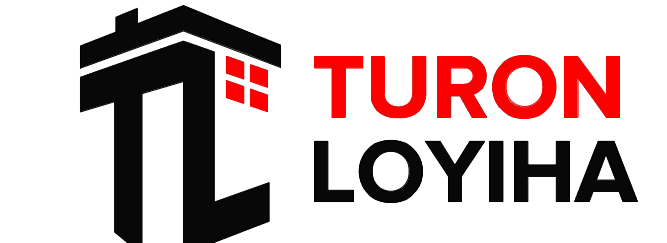						Заказчик: "Samarqand viloyati hokimligi "Yagona buyurtmachi xizmati" DUK					
						"Nurobod tumani "Do'stlik" MFY Anjirli qishlog'idagi 18-son maktabni rekonstruksiya qilish (300 o'rinli qo'shimcha bino qurish)"					
Изм.	Кол.	Лист	№Док	Подпись	Дата						
ГИП		Шакиров А.			17.04.2026	Спортивный зал Раздел НБШ-(Безбарьерное и удобное передвижение для инвалидов)			Стадия	Лист	Листов
ГАП		Мухаммадиев Ш.			17.04.2026				РП	2	4
Исполнитель		Каримов Ш.			17.04.2026	План стен первого этажа. Экспликация помещений.					

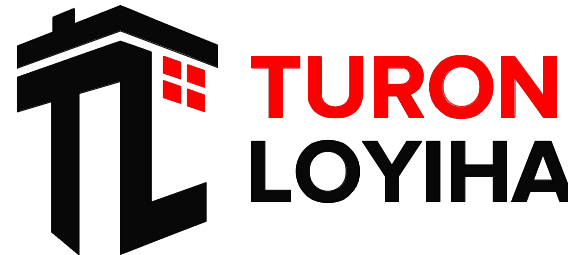

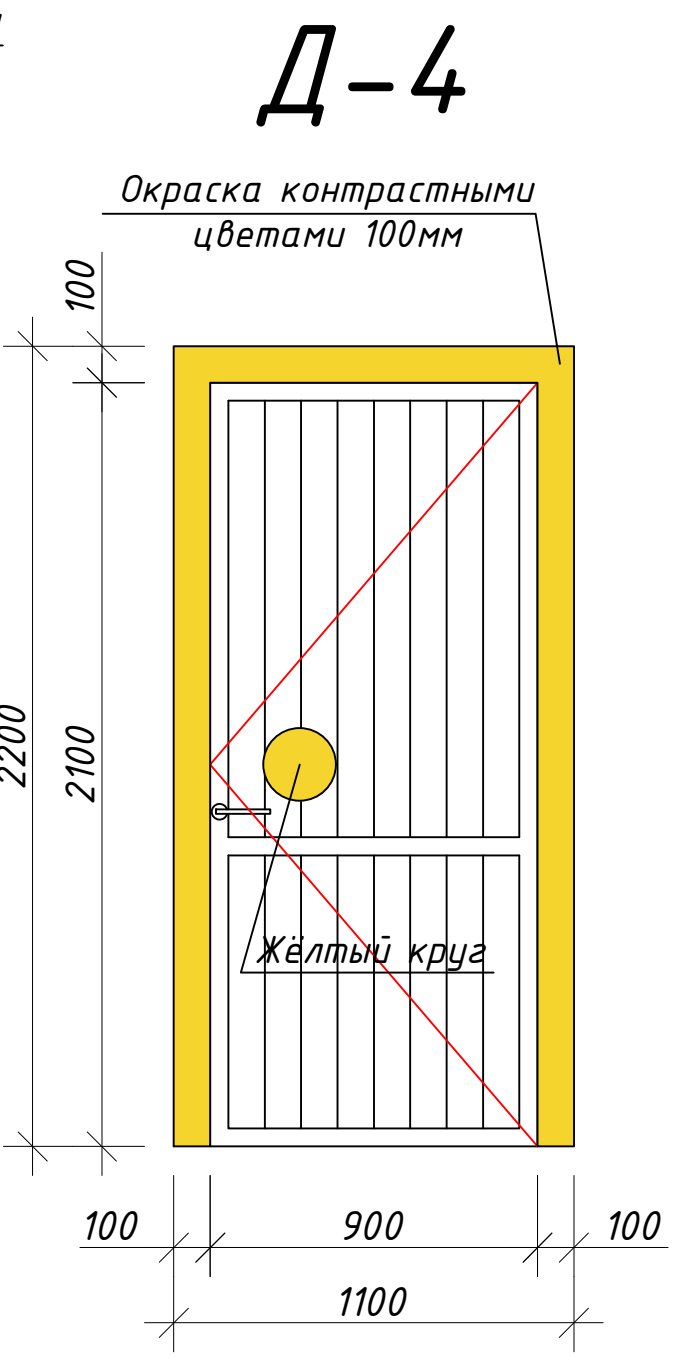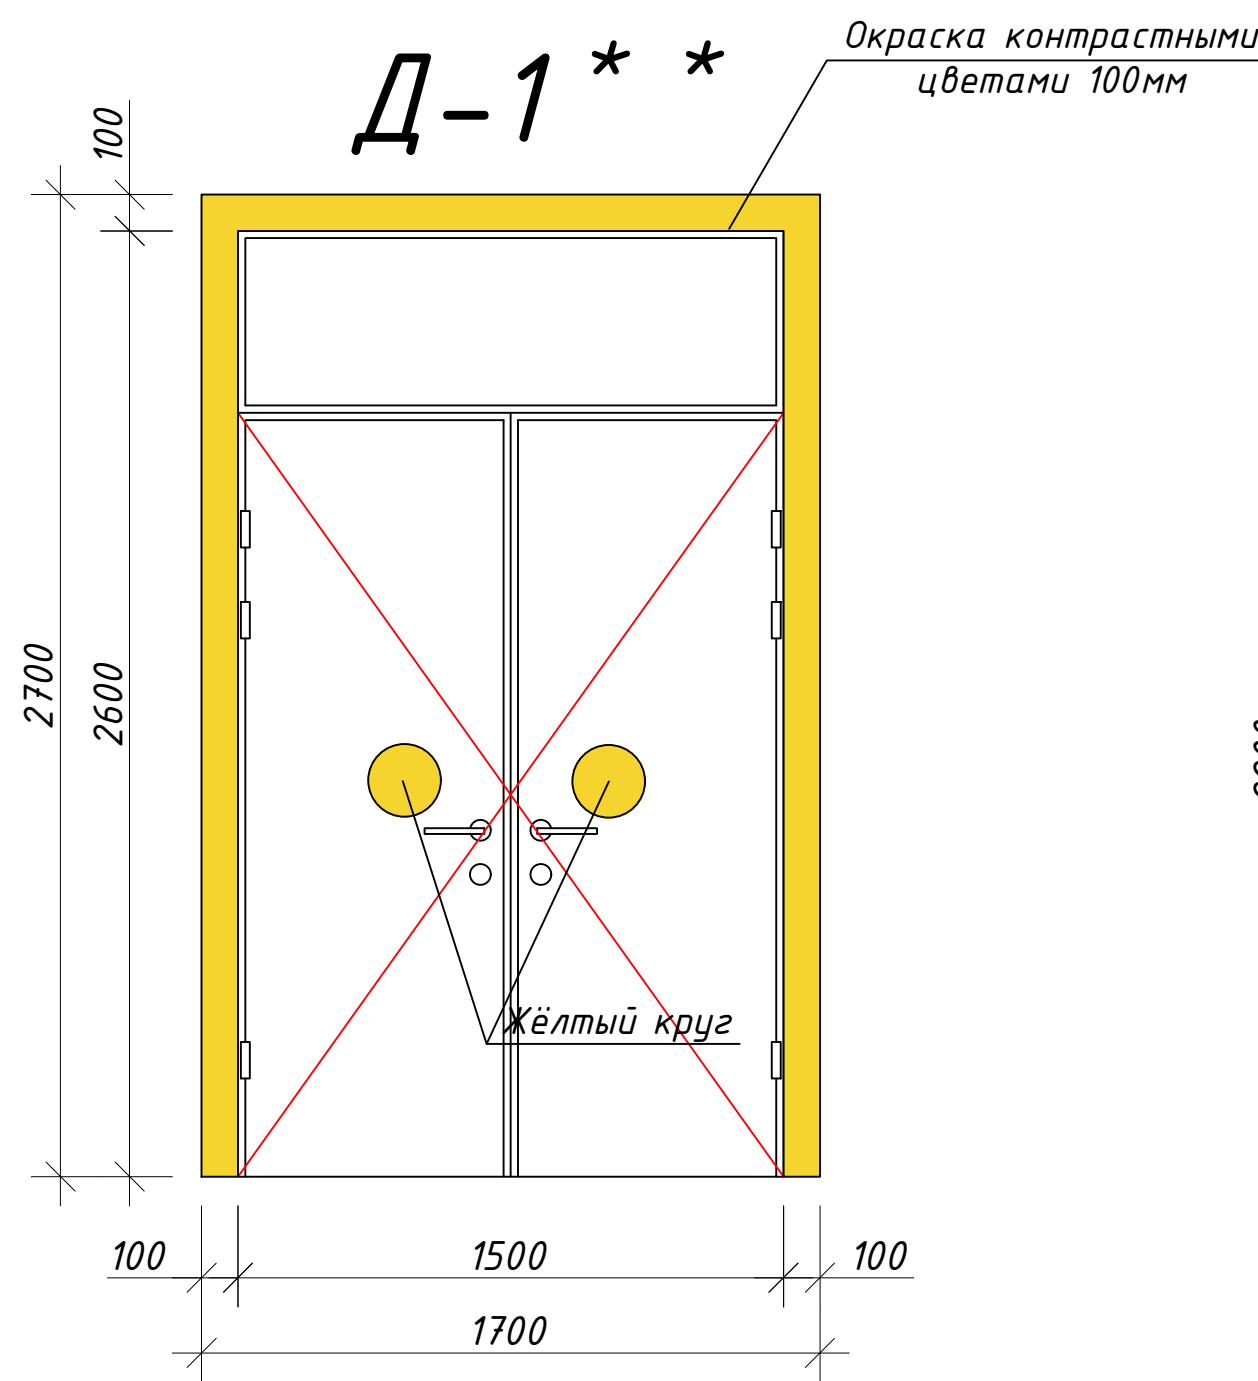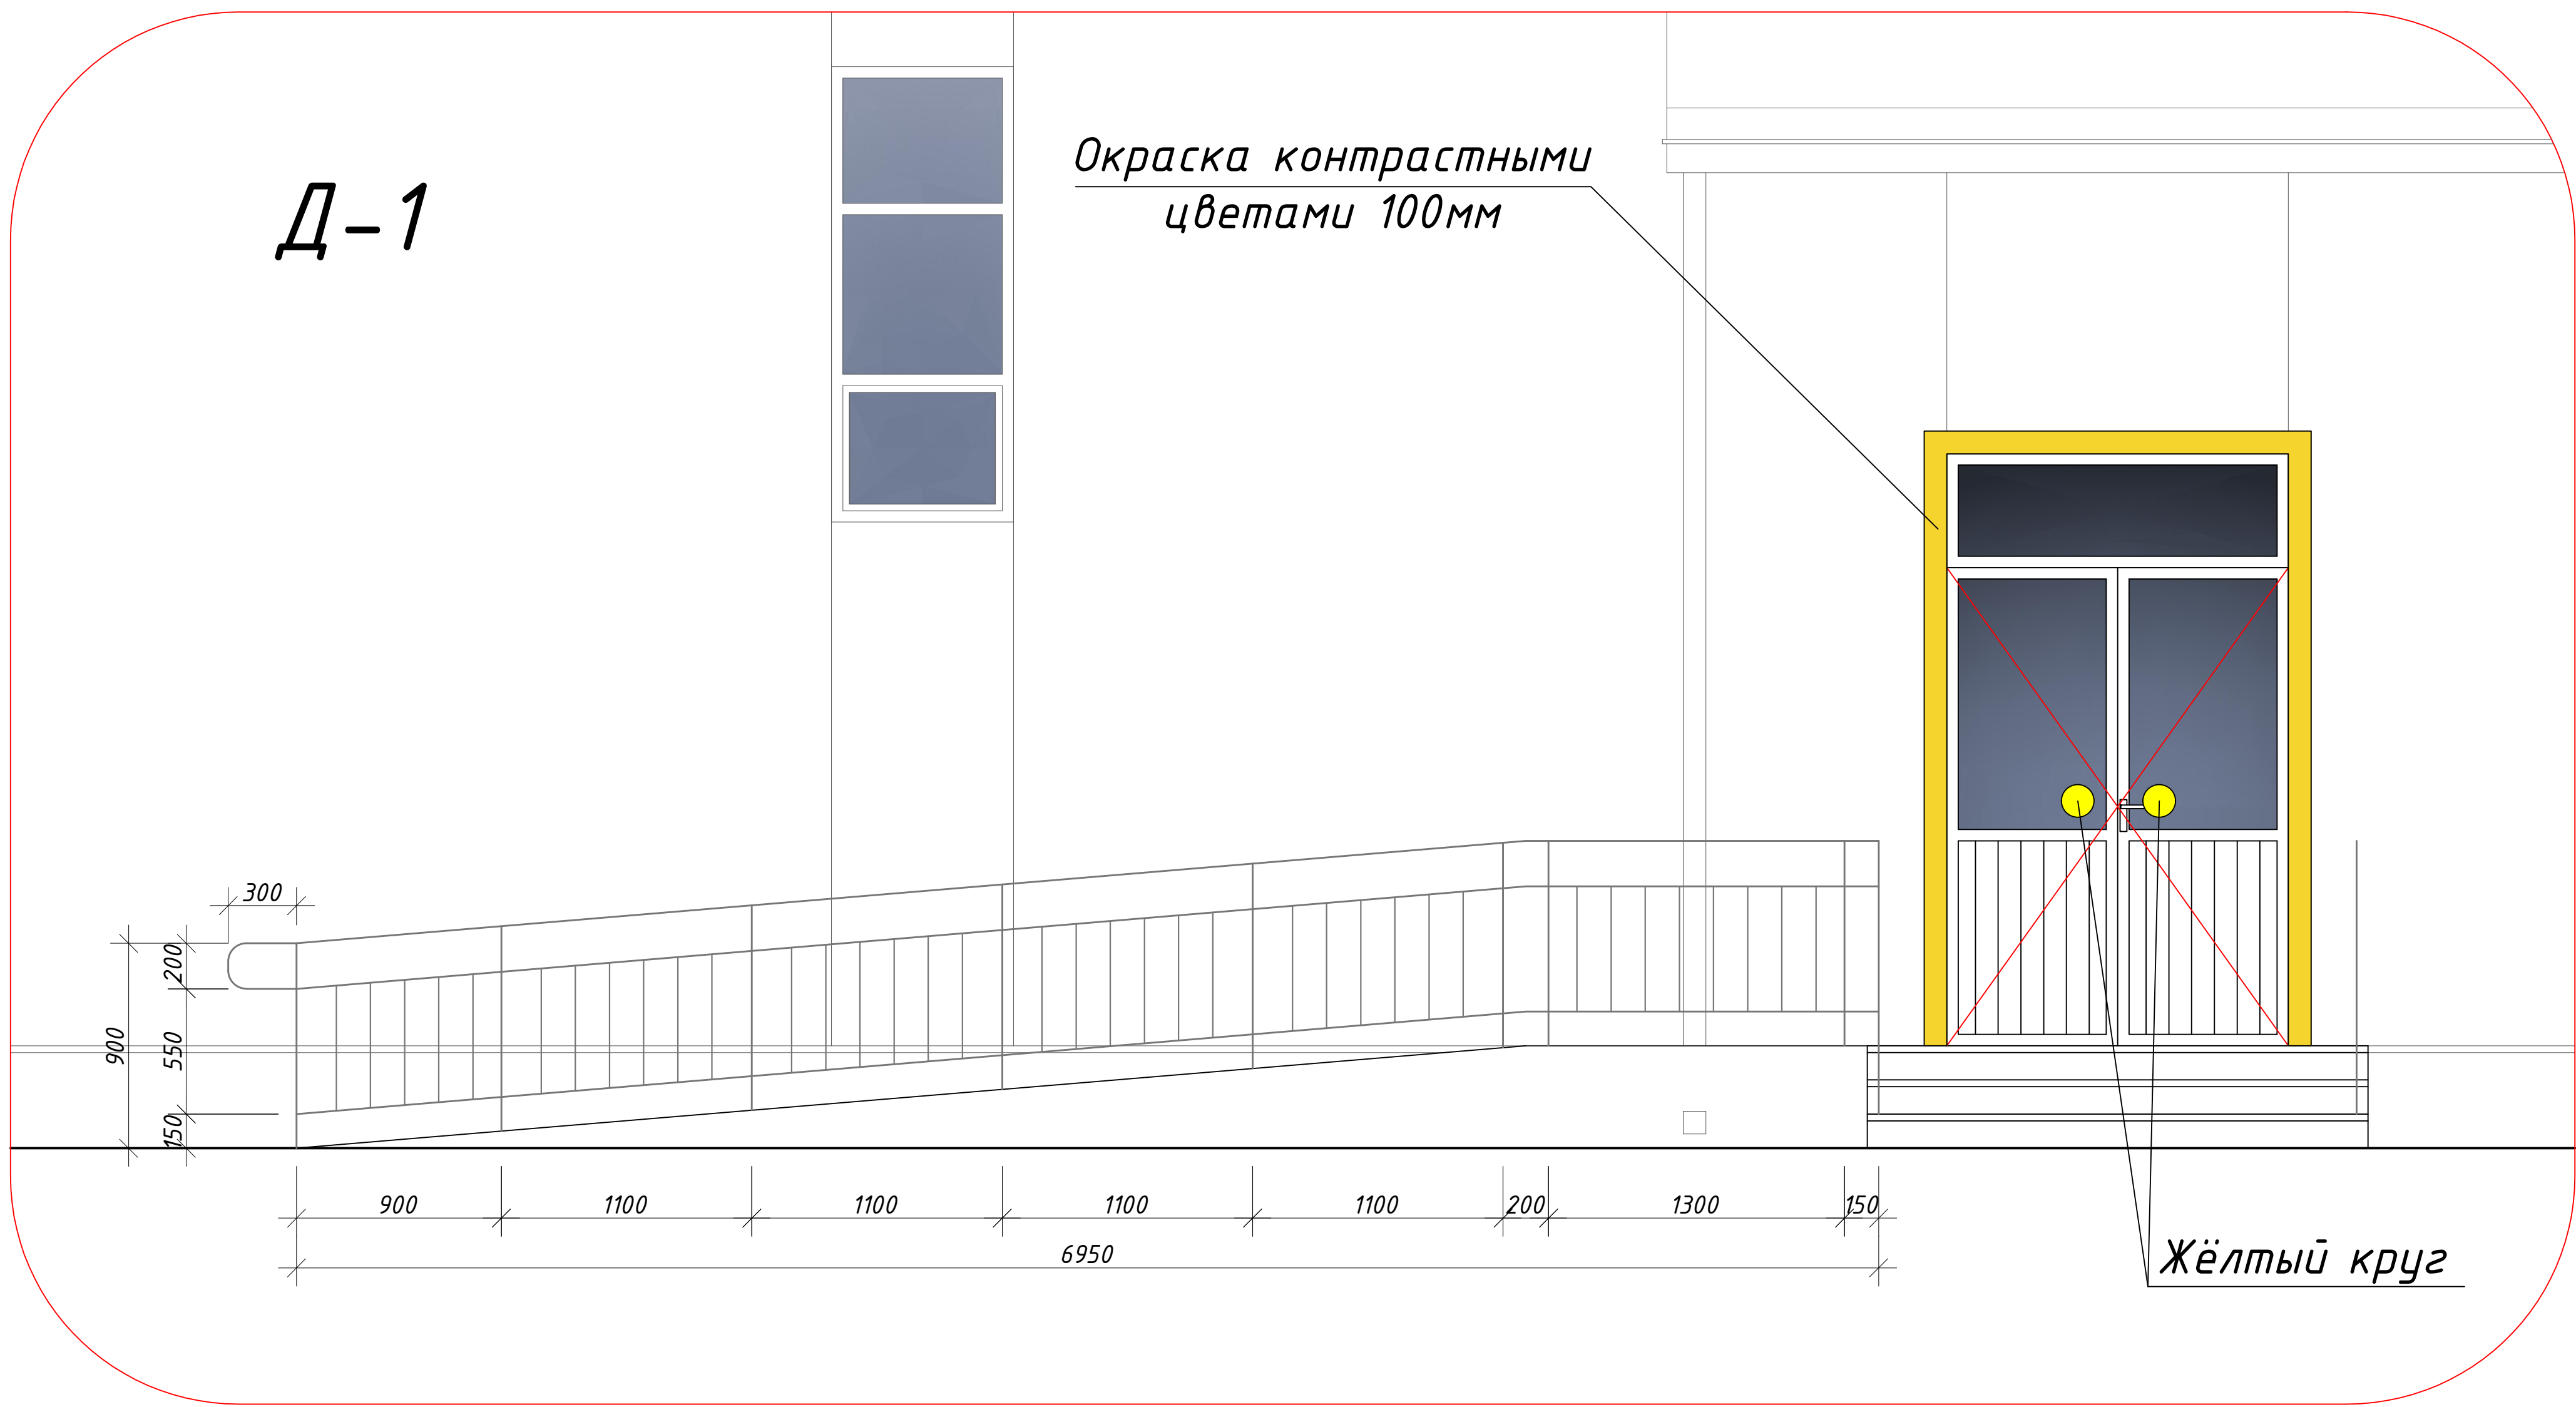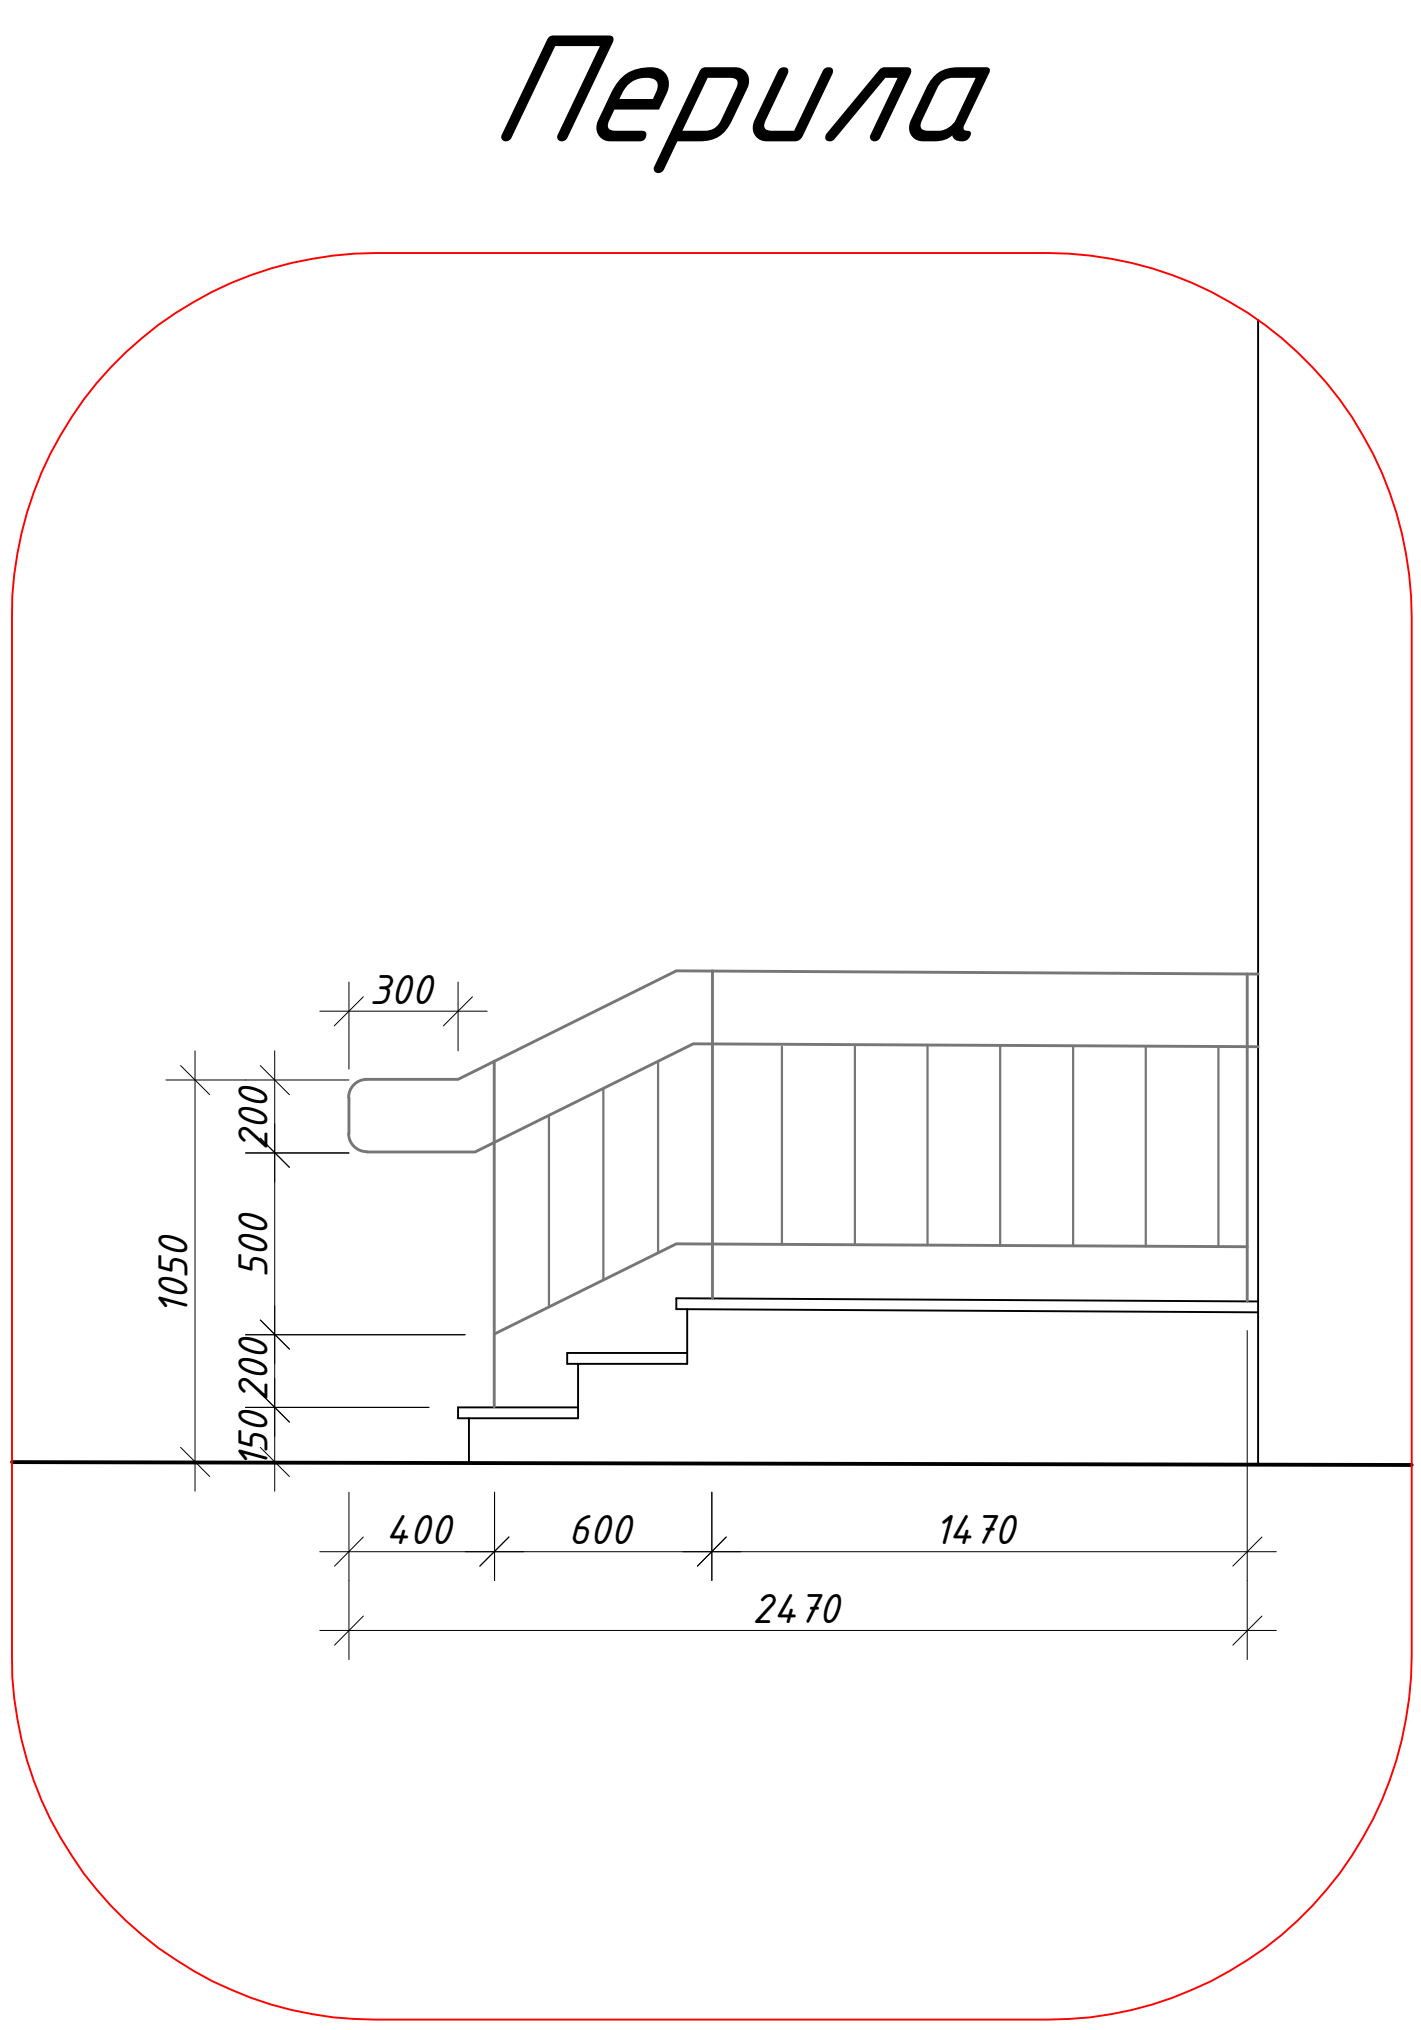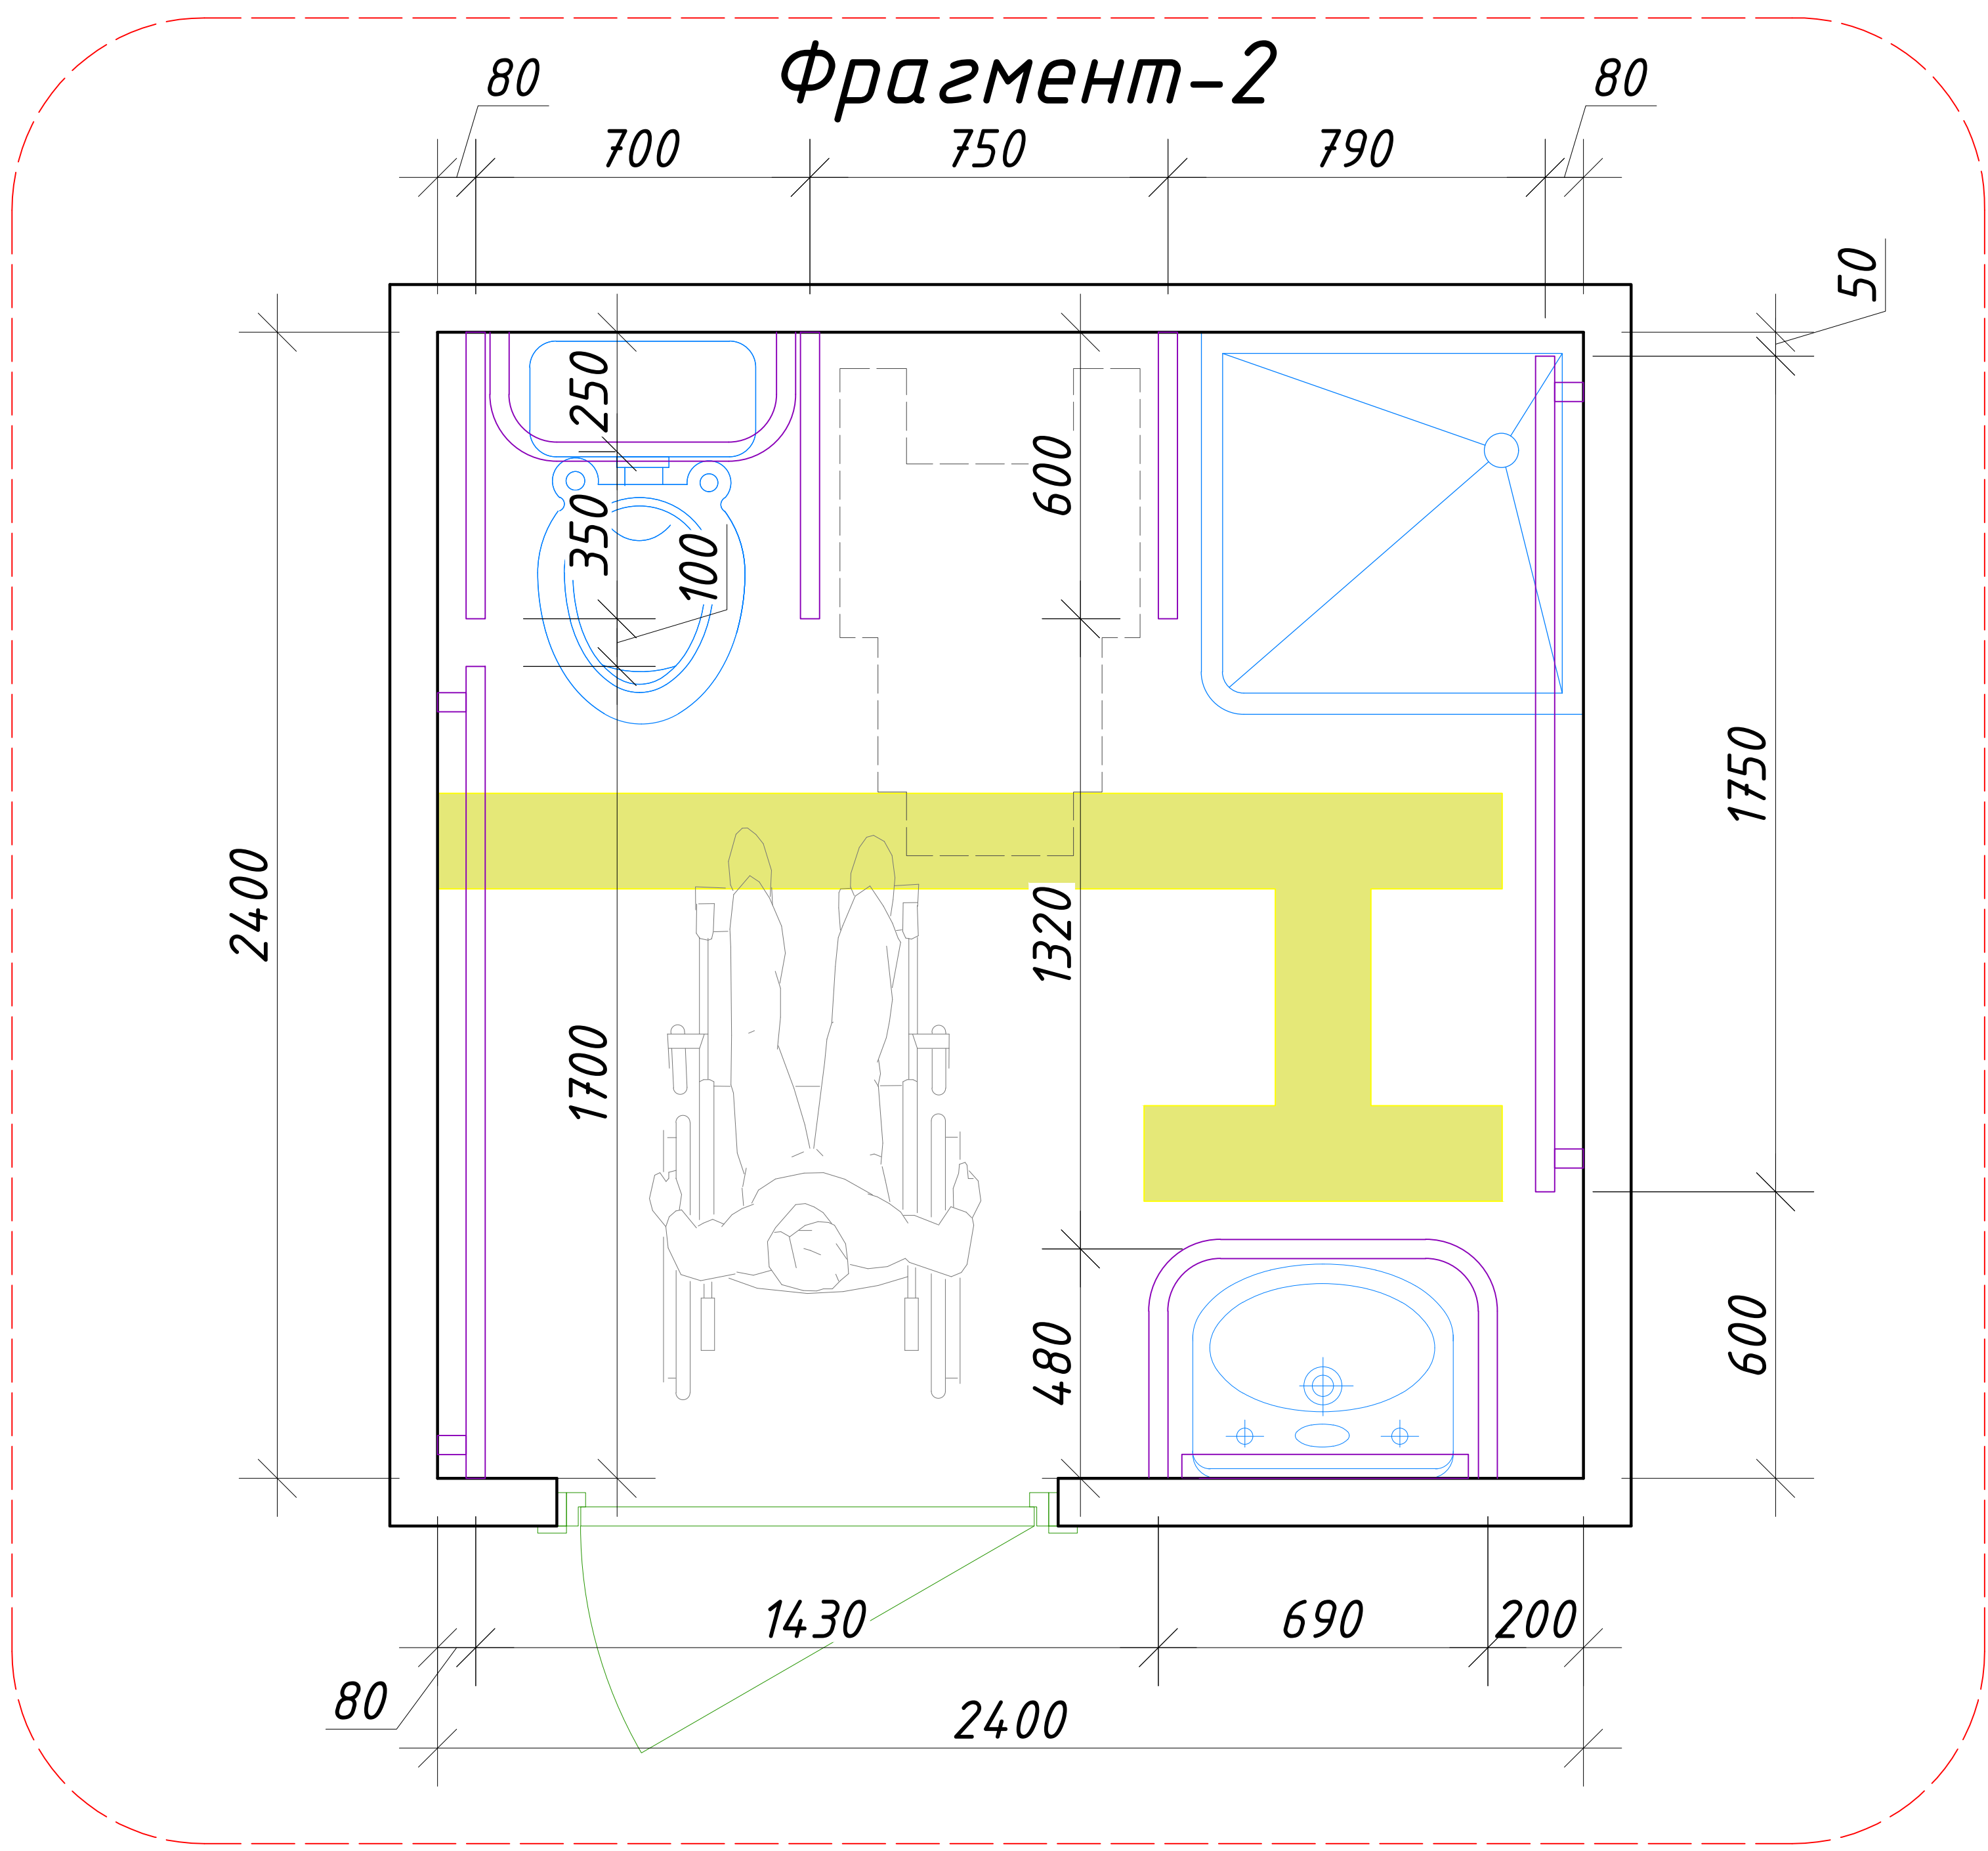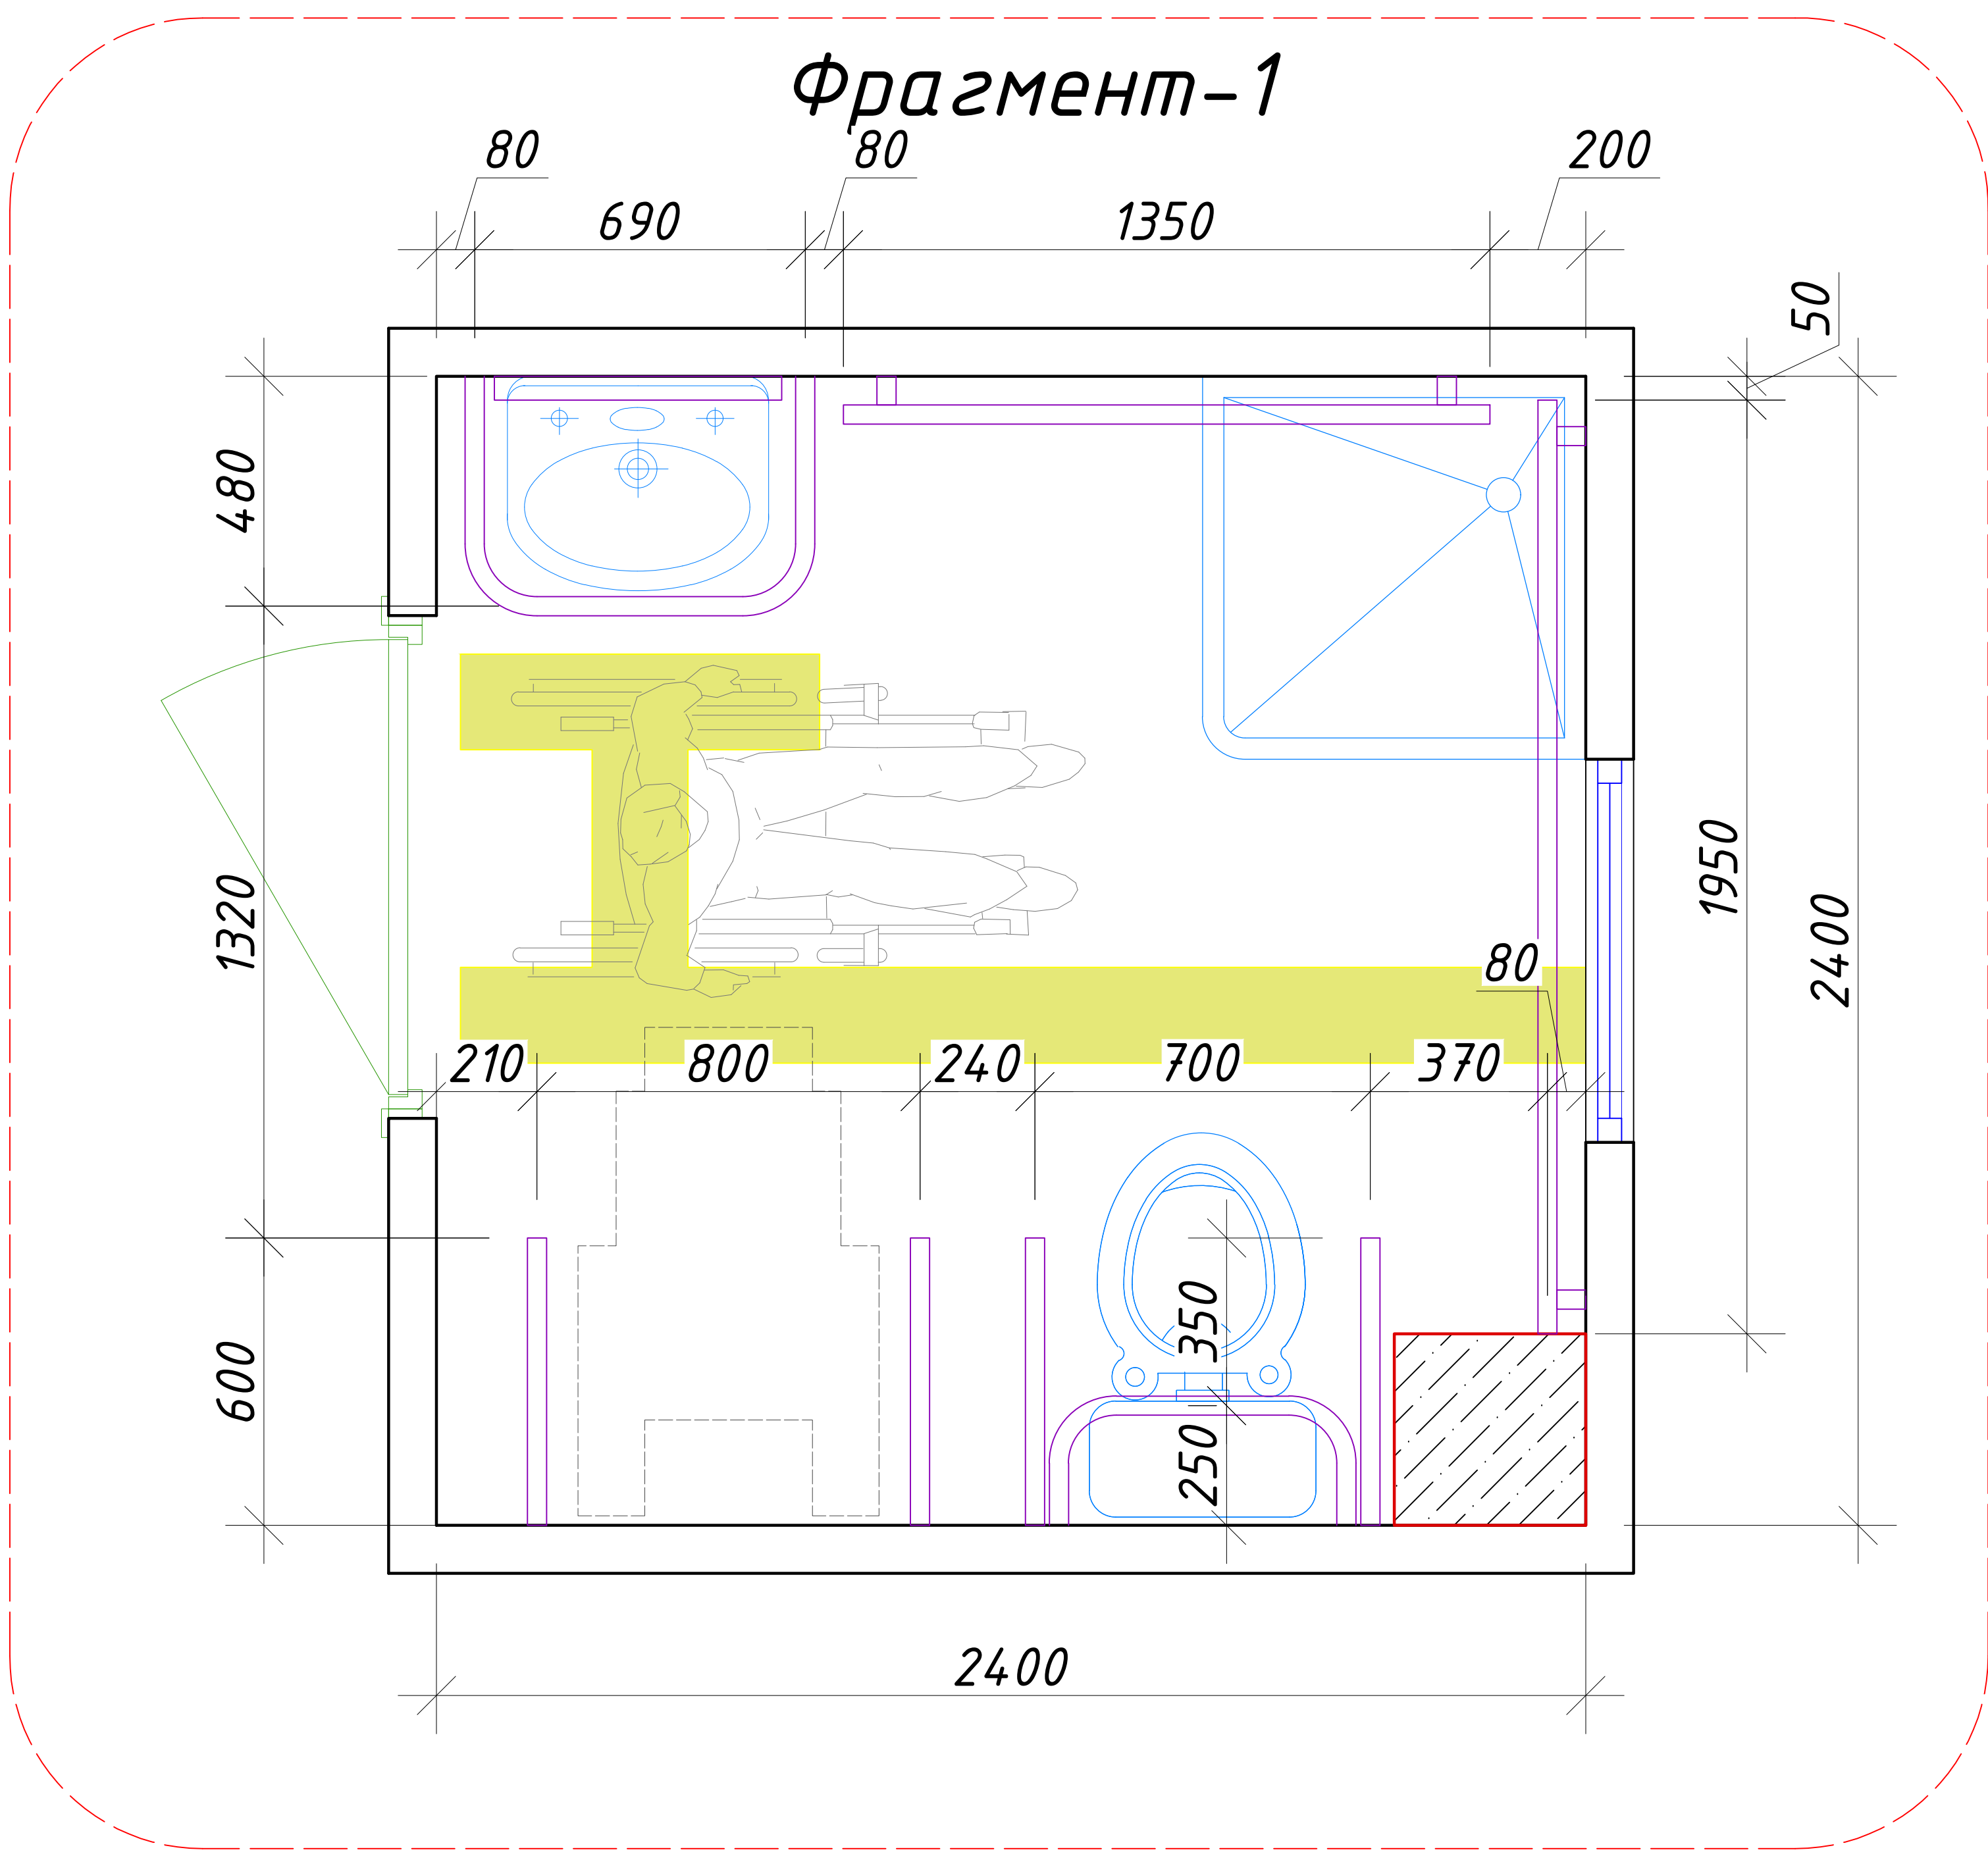

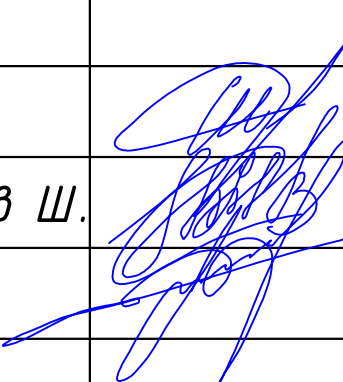						227555-02-НБШ				Заказчик: "Samarqand viloyati hokimligi "Yagona buyurtmachi xizmati" DUK			
						"Nurobod tumani "Do'stlik" MFY Anjirli qishlog'idagi 18-son maktabni rekonstruksiya qilish (300 o'rintli qo'shimcha bino qurish)"							
Изм.	Кол.	Лист	№Док	Подпись	Дата	Спортивный зал Раздел НБШ-(Бездарьерное и удобное передвижение для инвалидов)				Стадия	Лист	Листов	
ГИП		Шакиров А.			17.04.2026					РП	3	4	
ГАП		Мухаммадиев Ш.			17.04.2026								
Исполнитель		Каримов Ш.			17.04.2026								
						Тамбур				