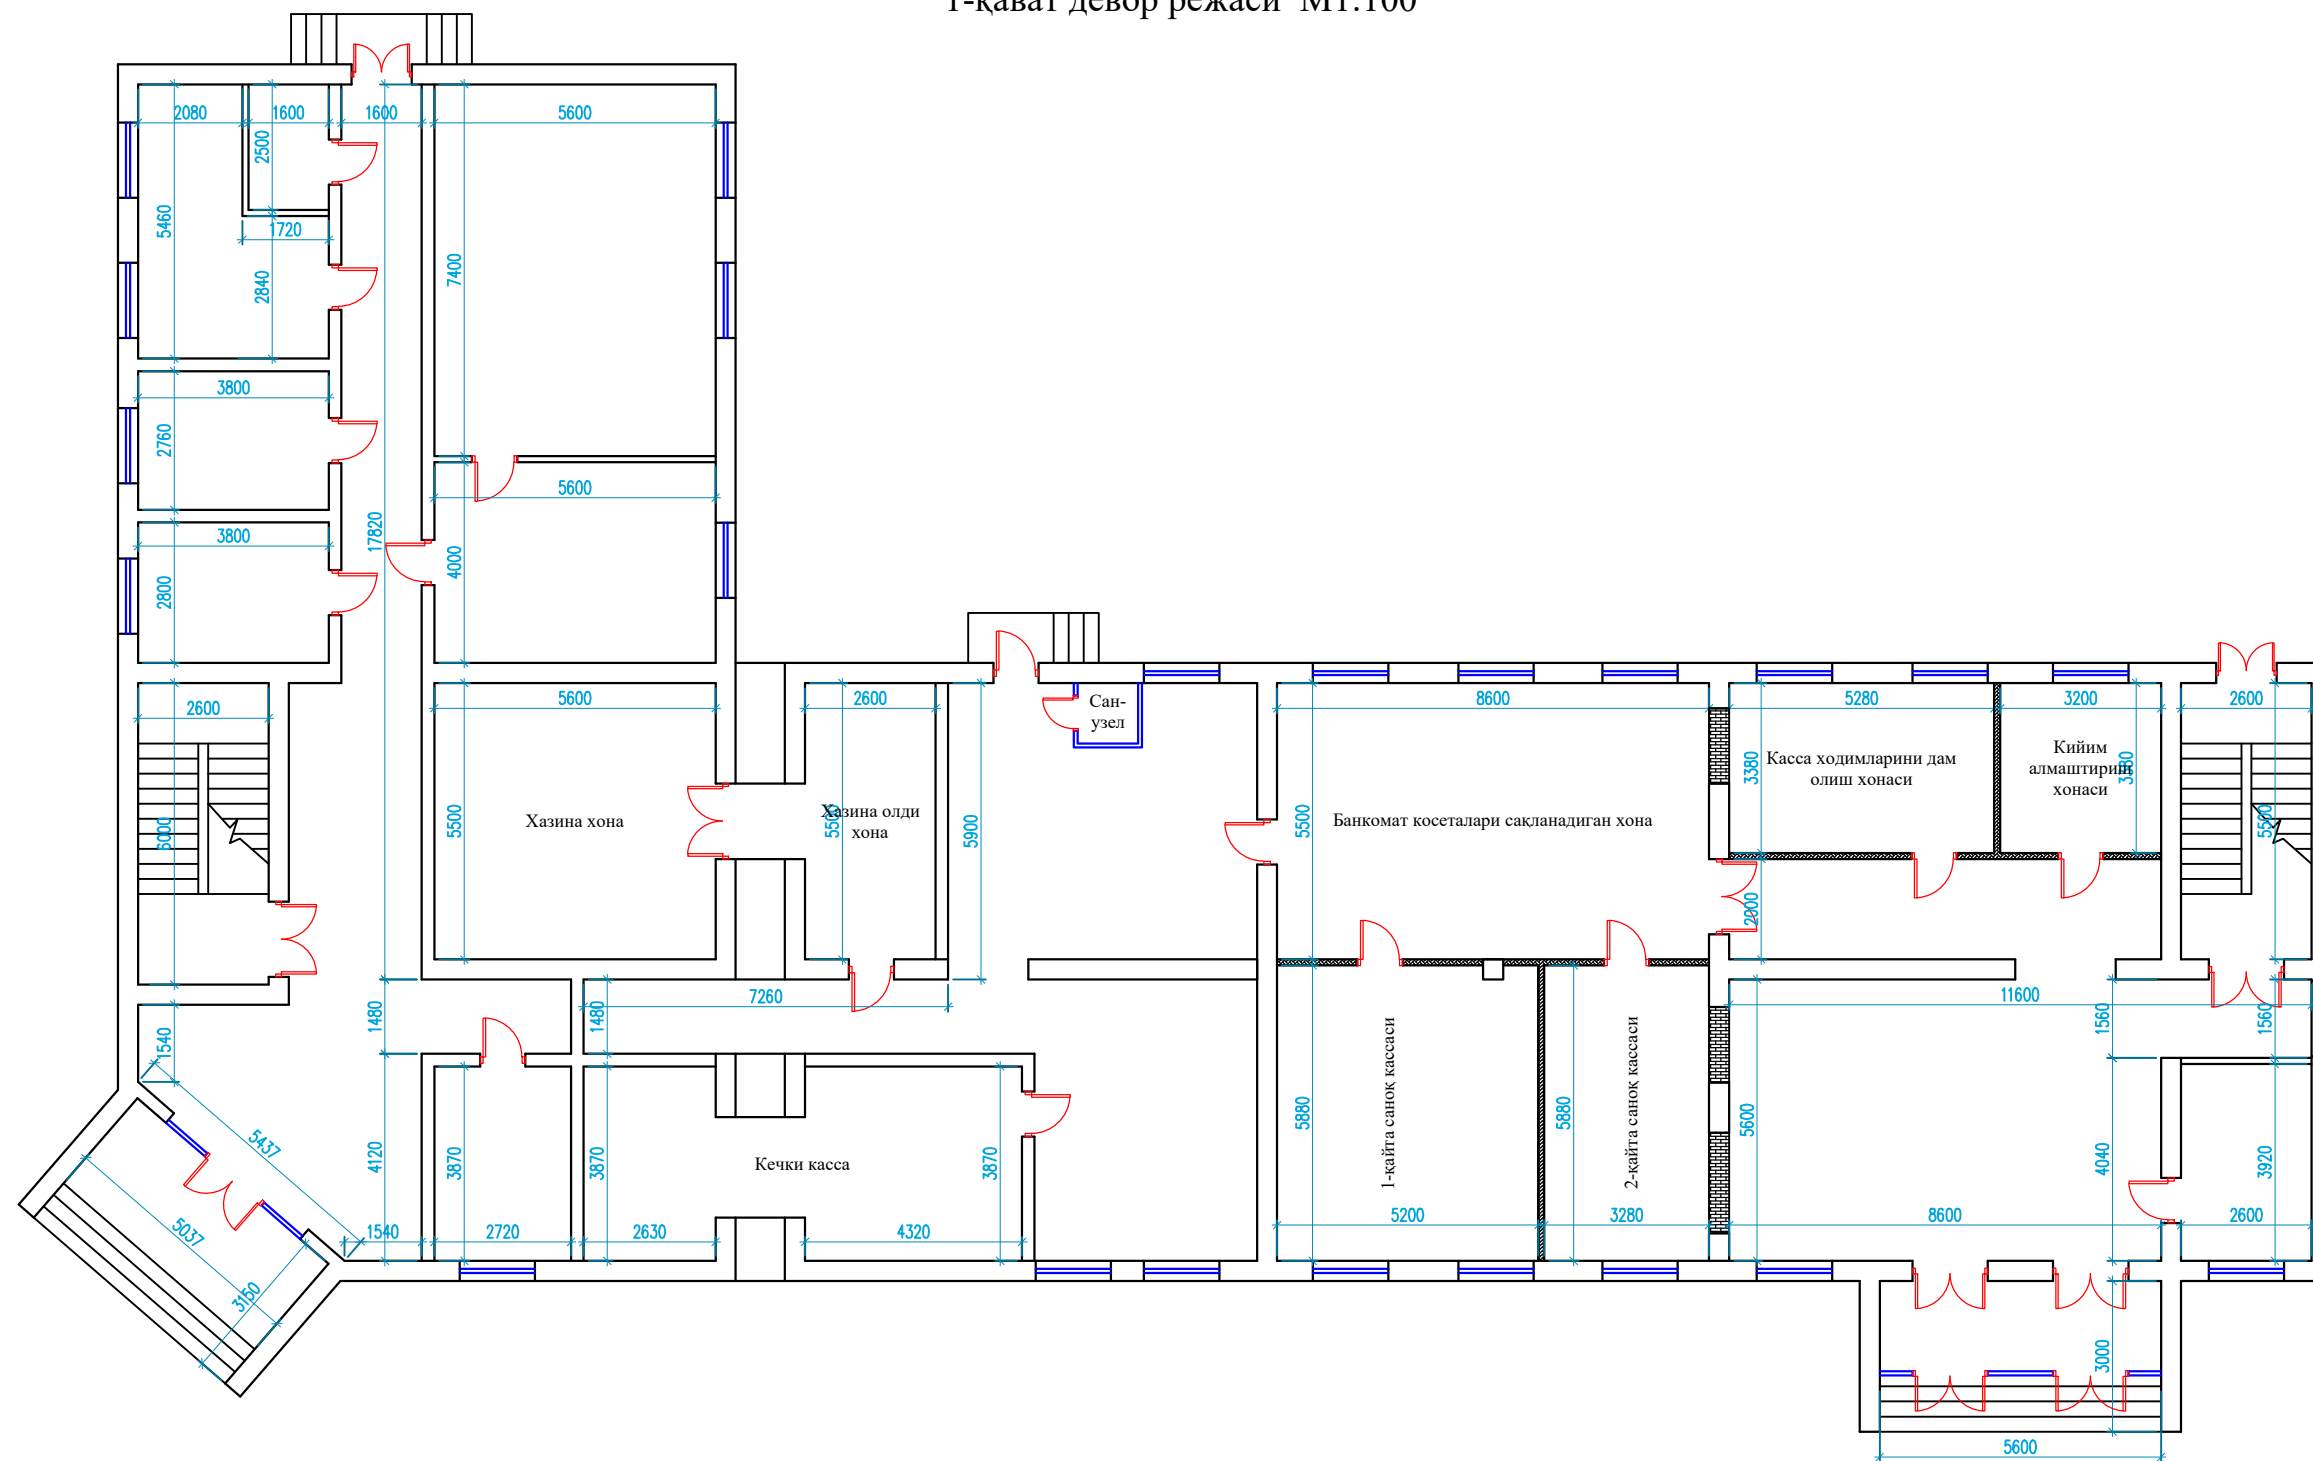


1-қават девор режаси М1:100

[illegible]