



"ТАСДИКЛАЙМАН"

Кўшкўпир тумани хоким
ўринбосари



"КЕЛИШИЛДИ"

Кўшкўпир тумани ободонлаштириш
бошкармаси бошлиги биринчи уринбосари

Ҳ. Маткаримов





"КЕЛИШИЛДИ"

Хоразм минтакавий йулларга
буюртмачи хизмати" ДМ

И. Солаев

Кўшкўпир тумани Хайрабод МФЙ Бостонлик ва Олтин воха кўчаларининг
жорий таъмирлаш (2.362 км).

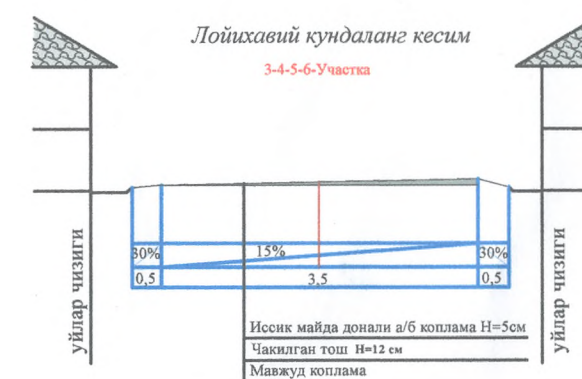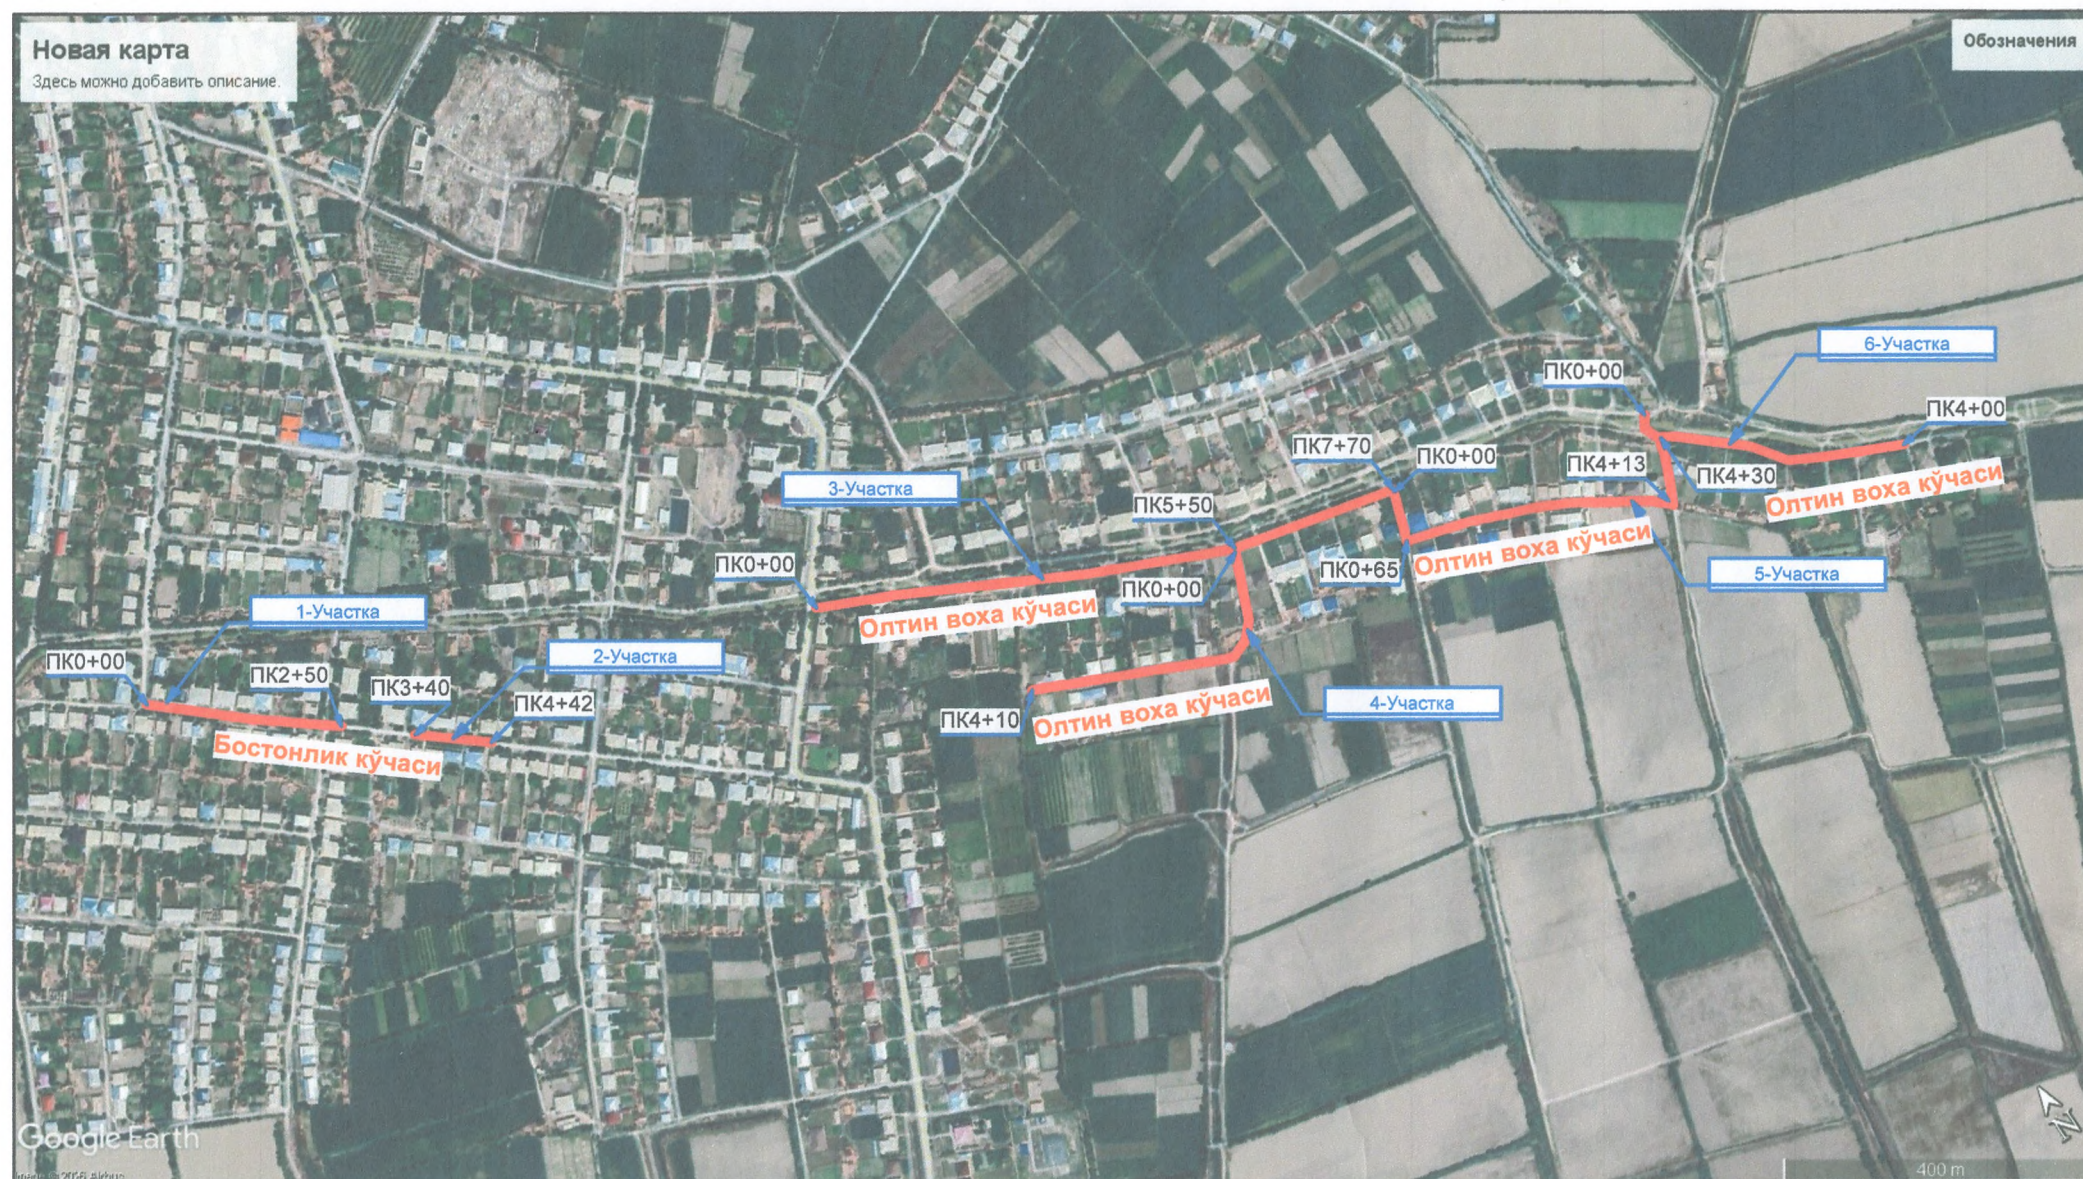

"КЕЛИШИЛДИ"

Шартли белгилар:

Янгидан куриладиган а/б қоплам

Хайробод МФЙ - 2,362км

"Хоразм минтакавий йулларга буюртмачи хизмати" ДМ Техник назоратчи:

Кўшкўпир тумани "Хайробод" МФЙ раиси:

Кўшкўпир тумани "Хайробод" МФЙ ташаббускори:

"Хоразм миллий архитектура лойиҳа" х/к раҳбари:



П. Ибрагимов

Ҳ. Раҳимов

В. Хасанов

Ж. Халимов