



ТАСЛИКЛАМА
Хоразм вилояти Хазорасп
тумани Коким йўналибери

М. Раҳмонов

«КЕЛИШИЛДИ»
Хазорасп тумани «Қирғизча»
МФП раиси

КЕЛИШИЛДИ
Хазорасп тумани йўллардан
фойдаланиш бўлими раиси

«КЕЛИШИЛДИ»
Хоразм вилоятининг йўлларга
бўриш ва ҳудудлар бўлими
директори
И. Саидов

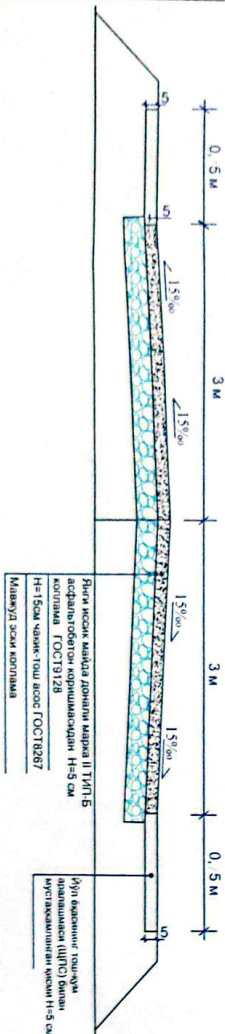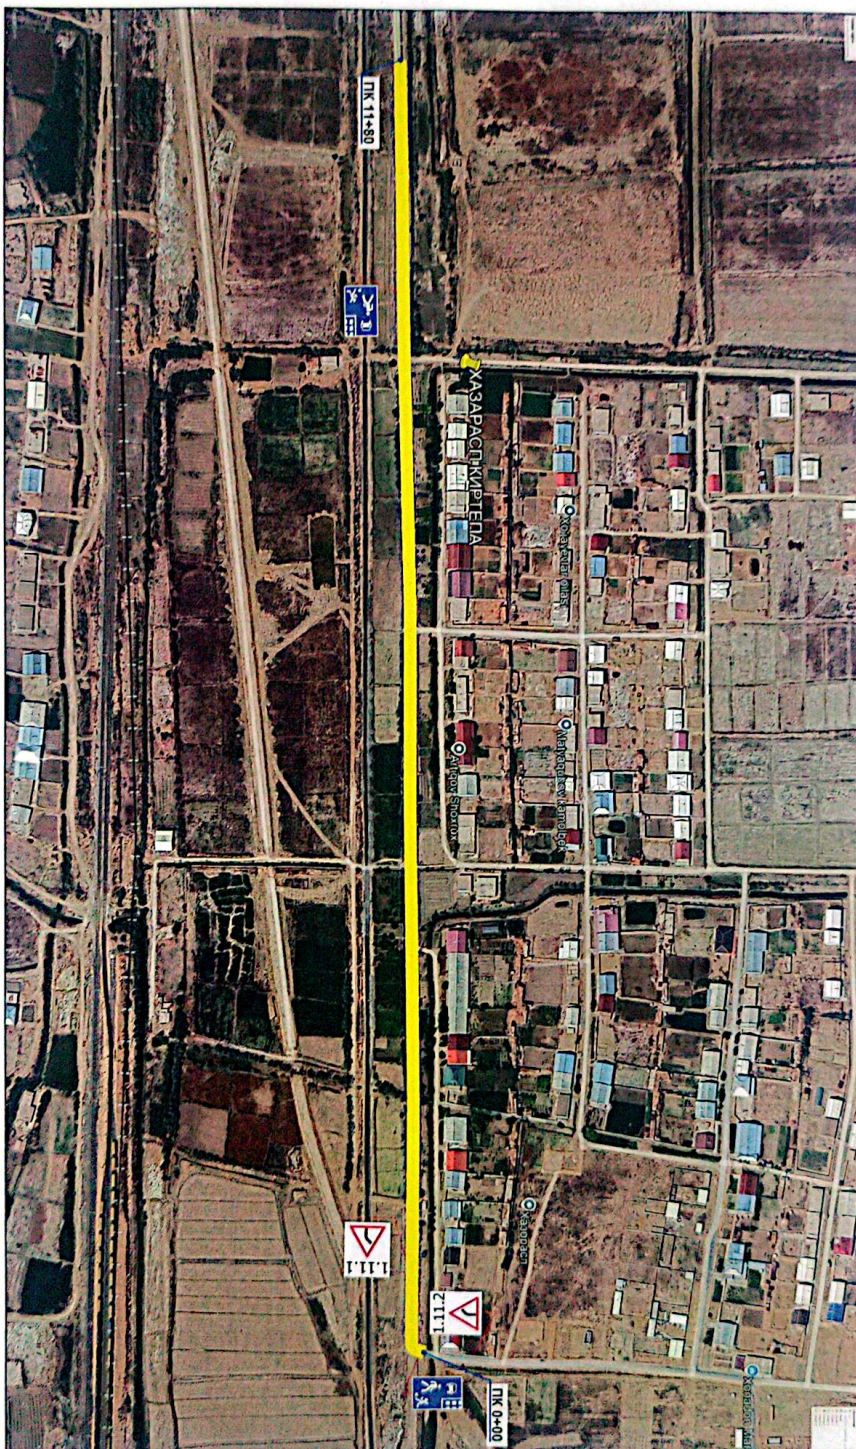

Миллавул	Ф. И. Ш.	Исҳо	Кун	Хазорасп тумани «Қирғизча» маҳалласи буюбодо кўчаси йўли ўзгариш йўлини жўрди танқирдлаш - 1,180 км		
ДШМ	Жу. шўбировна Ш	Салих, Ш	Кўрбанов, И	Тўрқасп рўқаси		
Чити	Чити	Чити	Чити	Босқич	Варқ	Варқилар
Ташқирати	Ташқирати	Ташқирати	Ташқирати	ИЛ	1	1
				"DIZAYN.MISO" МЧЖ		