

План цокольного этажа на отм. -3,300

Экспликация помещений -1го этажа

№	Наименование	Площадь м ²	Прим.
1	Вестибюль	49,2	
2	Гардероб для мед-персонала	37,2	
3	Лаборантская	17,5	
4	Комната ИФА	14,6	
5	Исследовательская для морфологических и биохимия. крови	43,31	
6	Забор крови и сортировка проб	18,91	
7	Коридор	29,1	
8	Моечная	12,0	
9	Помещение для исследования мочи, кала	16,4	
10	Помещение сбора мочи, кала	9,2	
11	Коридор	6,8	
12	Инвентаря и хранение дез средств	4,5	
13	Санузел	2,7	
14	Санузел	5,5	
15	Лестничная клетка	19,5	
16	Коридор	73,3	
17	Прием и хранение нестерильных материалов	18,9	
18	Разборка мытье, сушка материалов	18,9	
19	Стерелизационная	23,2	
20	Экспедиция	14,0	
21	Комната персонала	13,98	
22	Тех. помещение	16,83	
23	Коридор	25,5	
24	Тех. помещение	8,7	
25	Моечная	15,2	
26	Автоклава для обеззараживания	10,5	
27	Автоклава для стерелизации	10,5	
28	Склад	37,8	
29	Пом. хранение уборочного инвентаря	15,4	
30	Санузел	6,1	
31	Коридор	57,7	
32	Лестничная клетка	31,4	
33	Тех. помещение	19,5	
34	Склад	35,4	
35	Комната персонала	16,5	
36	Бокс для проведения санитарно-бактериологических исследования	21,3	
37	Средоварная и разливная	17,7	
38	Бокс для проведения исследования на кишечной группы инфекции.	19,5	
39	Бокс для проведения исследования на капельной группы инфекции	21,5	
40	Помещения для приема и регистрации анализов.	13,2	
Всего		823,7	



"KELISHILDI"

Surxondaryo viloyati hokimligi "Yagona
doriyot xizmati" DM

Ch. Narsaev

Surxondaryo viloyati sanitariya epidemiologik
osoyishtalik va jamoa salomatligi xizmati boshlig'i
20.05.2025 A. Mustanov

"KELISHILDI"

Surxondaryo viloyati sog'liqni saqlash boshqarmasi
boshlig'i

K. Abdivoxidov

"KELISHILDI"

Surxondaryo viloyati Denov tumani tibbiyot birlashmasi
bosh shifokori

F. Rahmatullaev

Договор № 226856/2026

ТХ

Surxondaryo viloyati Denov tumani Tibbiyot
birlashmasiga qarashli ko'p tarmoqli markaziy poliklinika
binosini qurish (500qatnovli)

Минусированная стоимость
на 550 кв.м/м

Страница

Лист

Листов


Плани цокольного этажа
(для согласования)

"PROGRESS"
MCU
Denov sh.-2026y.

План 1-го этажа на отм. 0,000

Экспликация помещений 1-го этажа

№	Наименование	Площадь м²	Прим.
1	Тамбур	15,2	
2	Вестибюль	67,3	
3	Социальная аптека	18,1	
4	Превязочная чистая	19,3	
5	Кабинет врача хирурга	23,6	
6	Превязочная гнойная	20,4	
7	Кабинет врача травматолог ортопеди-рабиолога	19,4	
8	Гипсовая	24,2	
9	Хранение гипса	3,1	
10	Санузел (М)	16,0	
11	Санузел (Ж)	11,3	
12	Лестничная клетка	30,1	
13	Коридор	66,5	
14	Санузел	2,2	
15	Изолятор	16,9	
16	Каб. врача детского инфекциониста	19,5	
17	Прививочная	18,9	
18	Кабинет врача педиатора	19,5	
19	Сбор и забор крови	23,3	
20	Помещение сбора мочи, кала	8,5	
21	Лестничная клетка	18,4	
22	Тех. помещение	10,0	
23	Процедурная	18,9	
24	Пультовая	18,9	
25	Цифровой рентген	37,8	
26	Санузел	14,3	
26*	Пом. хранение уборочного инвентаря	3,6	
27	Санузел для маломобильных групп	3,4	
28	Лестничная клетка	31,5	
29	Коридор	79,5	
30	МРТ	61,5	
31	Пультовая	18,9	
32	Кабинет врача рентгенологов	18,3	
33	УЗИ	20,0	
34	Кабинет Эхо ЭГ и РЭГ	20,1	
35	Ожидальная	40,3	
Всего		858,7	

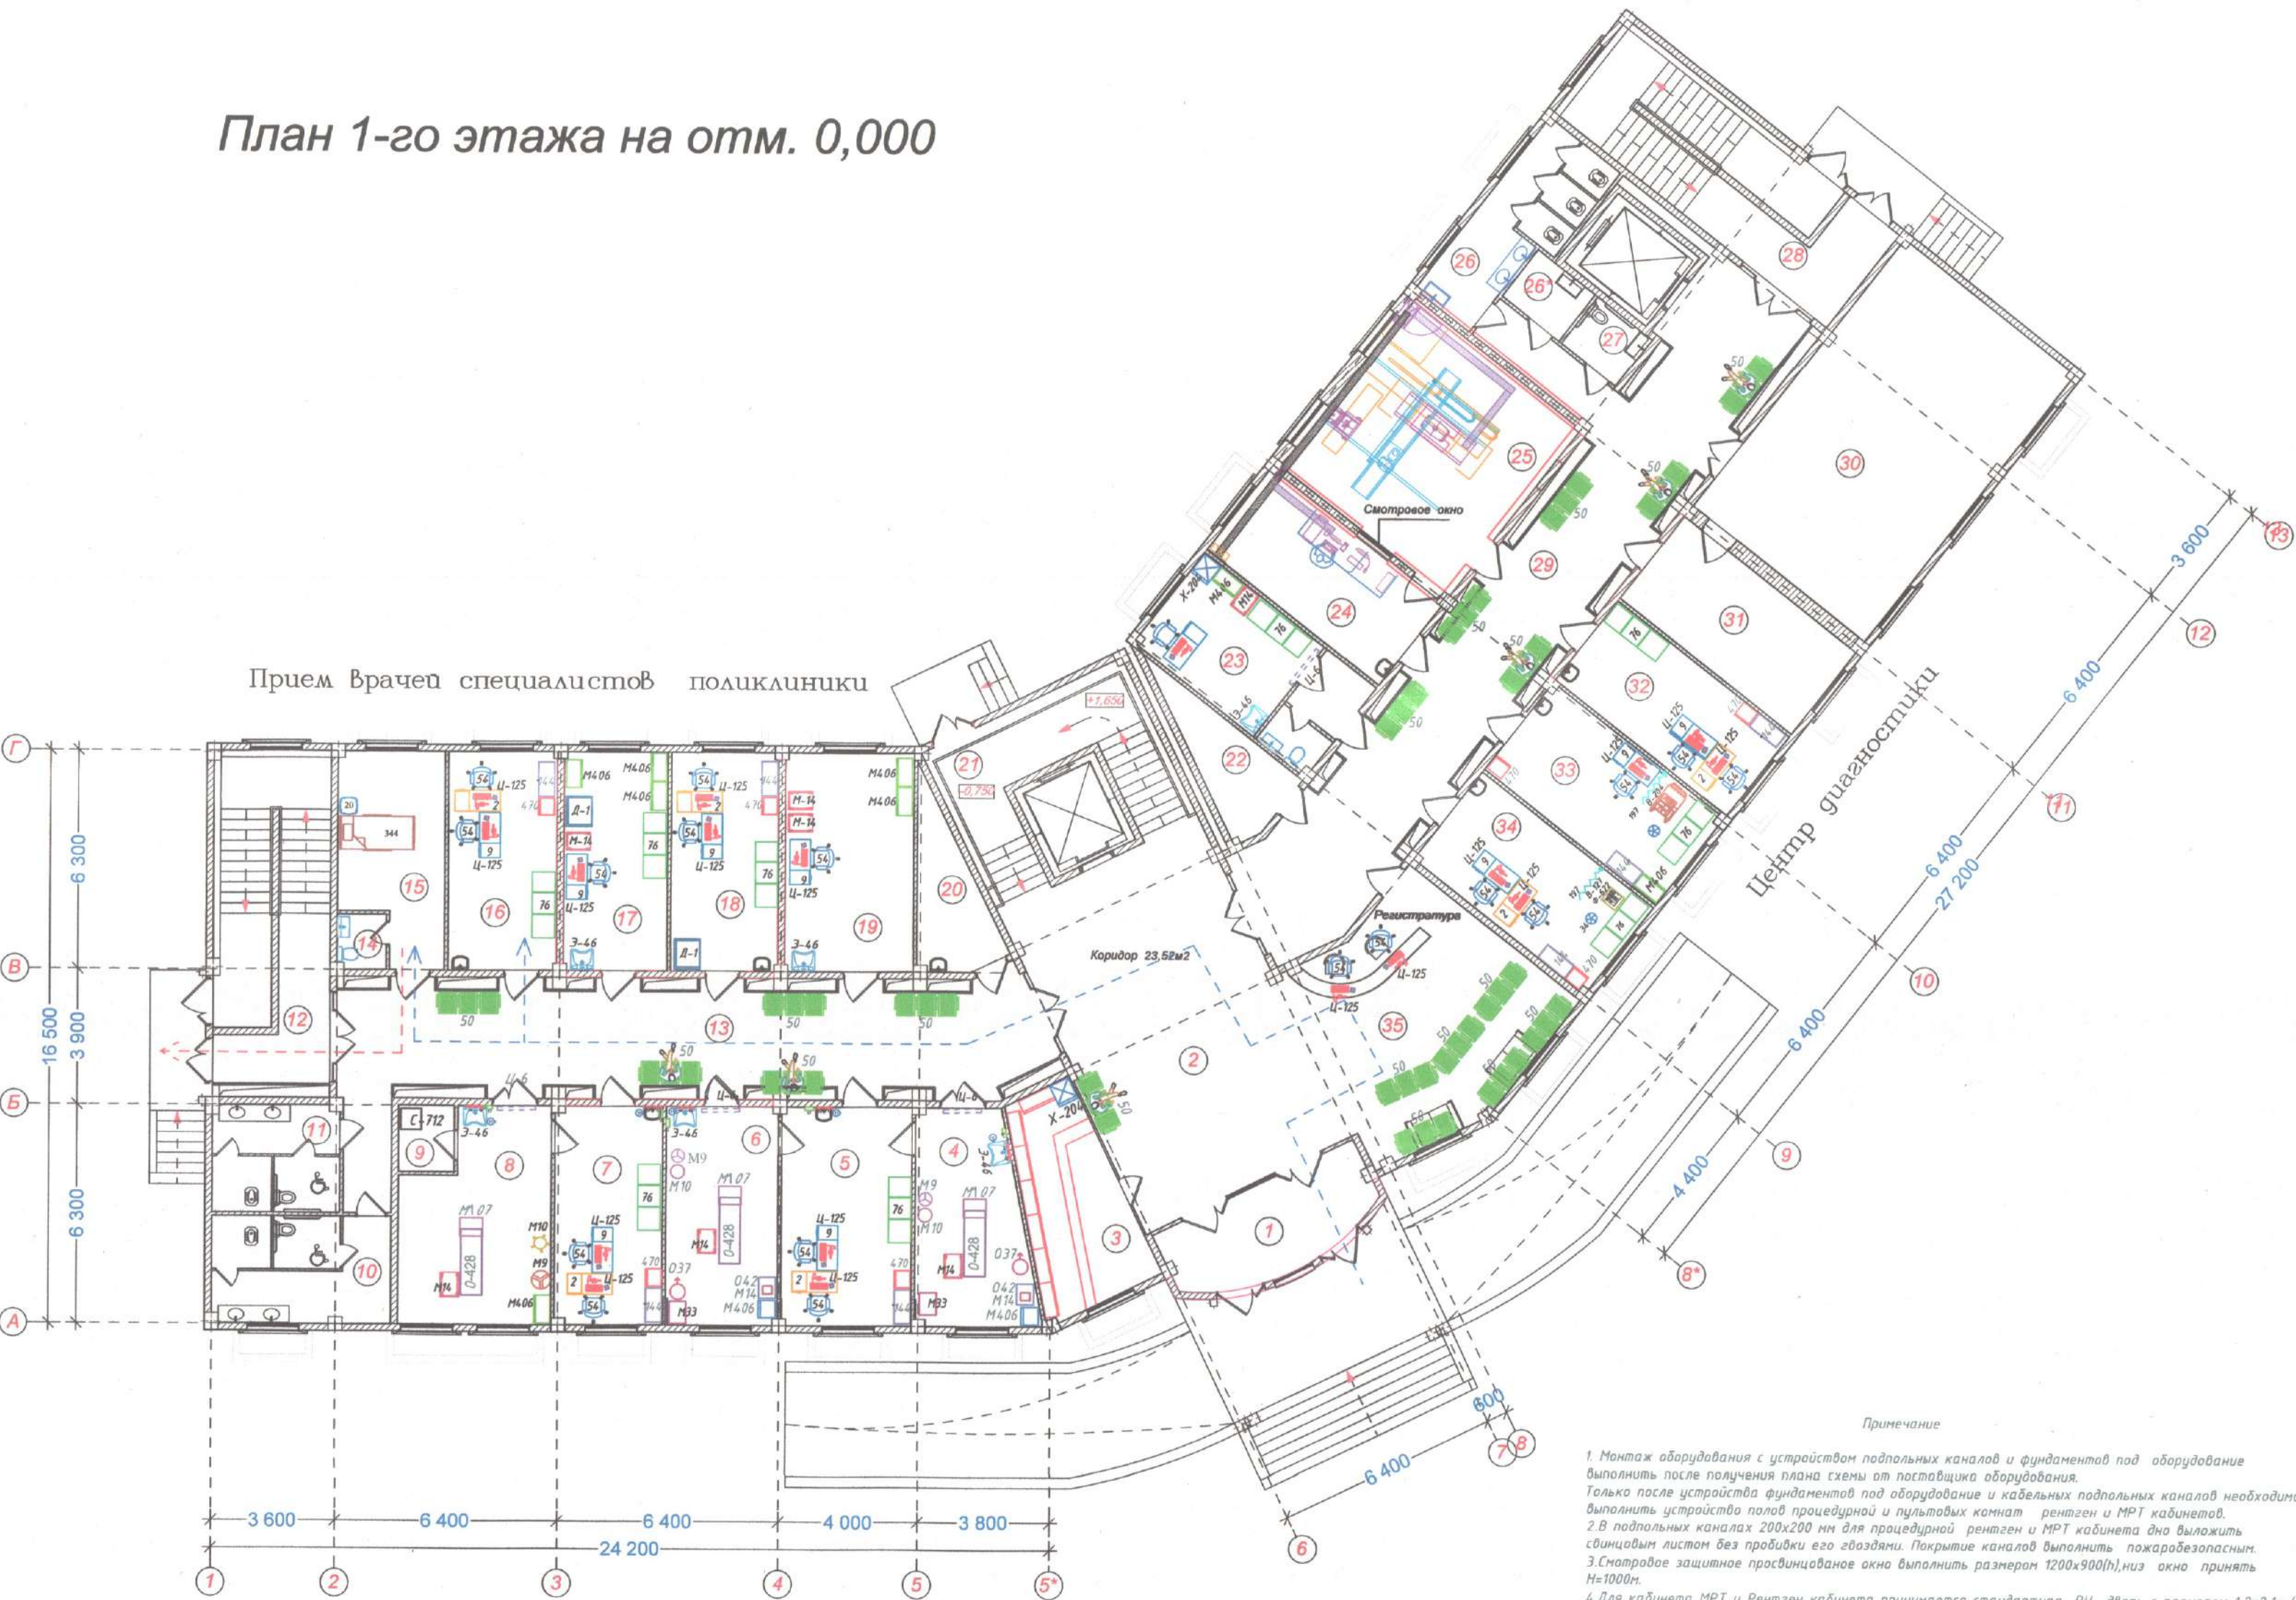

Примечание

1. Монтаж оборудования с устройством подпольных каналов и фундаментов под оборудование выполнить после получения плана схемы от поставщика оборудования. Только после устройства фундаментов под оборудование и кабельных подпольных каналов необходимо выполнить устройство полов процедурной и пультовой рентген и МРТ кабинетов.
2. В подпольных каналах 200х200 мм для процедурной рентген и МРТ кабинета дно выложить свинцовым листом без пробивки его гвоздями. Покрытие каналов выполнить пожаробезопасным.
3. Стеновое защитное просвинцованное окно выполнить размером 1200х900(н), низ окна принять Н=1000мм.
4. Для кабинета МРТ и Рентген кабинета принимается стандартная РЧ- дверь с размером 1,2х2,1м (н).
5. Пол процедурной МРТ и рентген кабинетов выполняется из антистатического напольного покрытия.
6. Для освещения процедурной МРТ и рентген кабинетов используются светодиодные светильники.
7. В помещении процедурной рентгенодиагностики стены оштукатурить с добавлением баритового песка.
8. Полы над помещений процедурной рентгенодиагностики с добавлением баритового раствора.
9. Предусмотрена толщина стен процедурной рентгенодиагностики, МРТ - 380мм.

Согласовано

Имя, № подл. Подпись и дата

Сурхондарё вилоят ҳокимлиги "Yagona buyurtmachilik xizmati" DM

Ch. Narsaev

Сурхондарё вилоят санитария-эпидемиологик ошошув ва ямоят саломатлиги хизмати бoshлиги

А. Mustanov

Сурхондарё вилоят соғ'лиқни сақлаш бoshқармаси

К. Abdivoxidov

Сурхондарё вилоят Денов туман тиббиёт бirlashмаси

бosh шифокор

Ф. Rahmatullaev

Договор № 226856/2026 TX

Сурхондарё вилоят Денов тумани Тиббиёт бirlashмасига қарашли кo'п тармоқли маркази поликлиника биносини қуриш (500қатновли)

Масшарба: 1:500

План 1-го этажа (для согласования)

Статус: РП

Лист: 2

Листов: 6

PROGRESS MCHJ Denov sh.-2026y.

План 2-го этажа на отм. +3,300

Экспликация помещений 2-го этажа

№	Наименование	Площадь м ²	Прим.
1	Реквация	81,5	
2	Тех. помещение	7,0	
3	Темная комната	10,8	
4	Каб. врача детского офтальмолога	19,3	
5	Каб. врача детского гастроэнтеролога	24,4	
6	Кабинет врача детского хирурга	22,1	
7	Кабинет врача детского стоматолога хирурга	23,1	
8	Каб. врача детского стоматолога	27,7	
9	Санузел (М)	16,0	
10	Санузел (Ж)	11,3	
11	Лестничная клетка	30,1	
12	Коридор	67,2	
13	Каб. врача детского гинеколога	19,4	
14	Каб. врача детского кардиолога	19,5	
15	Каб. врача детского эндокринолога	18,9	
16	Каб. врача педиатра	19,5	
17	Каб. врача детского невропатолога	23,3	
18	Тех. помещение	8,5	
19	Лестничная клетка	18,4	
20	Тех. помещение	10,0	
21	Кабинет логопеда	18,3	
22	Каб. врача детского невропатолога	19,5	
23	Кабинет статистов	19,5	
24	Кабинет старшей медсестры	18,9	
25	Санузел	14,3	
26	Пом. хранение уборочного инвентаря	3,6	
27	Санузел для маломобильных групп	3,4	
28	Коридор	79,2	
29	Лестничная клетка	31,5	
30	Зал для собраний	85,2	
31	Кабинет заведующей поликлиники	22,1	
32	Каб. врача детского невропатолога	20,0	
33	Каб. врача педиатра	20,1	
34	Каб. врача детского психоневролога	21,7	
35	Тех. помещение	15,5	
Всего		870,7	



Согласовано
Имя, № подл.
Подпись и дата

Согласовано
Имя, № подл.
Подпись и дата

План 3-го этажа на отм. +6,600

Экспликация помещений 3-го этажа

№	Наименование	Площадь м ²	Прим.
1	Реквация	81,5	
2	Перевязочная чистая	18,1	
3	Кабинет врача хирурга	19,3	
4	Кабинет врача уролога	24,4	
5	Кабинет врача дерматовенеролога	22,1	
6	Кабинет врача ортодонт	23,1	
7	Кабинет врача стоматолога	27,7	
8	Санузел (М)	16,0	
9	Санузел (Ж)	11,3	
10	Лестничная клетка	30,1	
11	Коридор	67,2	
12	Кабинет врача психолога и психиатра	19,4	
13	Каб. врача детского невропатолога	19,5	
14	Кабинет врача психиатра	18,9	
15	Кабинет ЭЭГ	19,5	
16	Кабинет врача травматолога, ортопедирабиолога	23,3	
17	Тех. помещение	8,5	
18	Лестничная клетка	18,4	
19	Тех. помещение	10,0	
20	Кабинет врача травматолога, ортопедирабиолога	18,3	
21	Кабинет врача травматолога, ортопедирабиолога	19,5	
22	Кабинет врача дерматовенеролога	19,5	
23	Кабинет Психопрофилактической подготовки беременных к роду	18,9	
24	Санузел	14,3	
25	Пом. хранение уборочного инвентаря	3,6	
26	Санузел для маломобильных групп	3,4	
27	Коридор	92,3	
28	Лестничная клетка	18,9	
29	Кабинет врача онколога	21,3	
30	Кабинет врача акушер гинек/га анколога	18,1	
31	Смотровой	10,6	
32	Смотровой	9,8	
33	Кабинет врача акушер гинеколога	23,1	
34	Кабинет врача кардиолога	22,1	
35	Кабинет ЭКГ	20,0	
36	Кабинет врача иммунолога	20,1	
37	Кабинет врача дерматовенеролога со смотровой	21,7	
38	Комната сестры хозяйки	15,5	
Всего		869,3	



Согласовано
Имя, Фамилия
Подпись и дата

"KELISHILDI"
Surxondaryo viloyati hokimligi "Yagona buyurtmachi xizmati" DM
Ch. Narsaev

"KELISHILDI"
Surxondaryo viloyati sanitariya epidemiologik osoyishlik va jamoat salomatligi xizmati boshlig'i
A. Mustanov

"KELISHILDI"
Surxondaryo viloyati sog'liqni saqlash boshqarmasi boshlig'i
K. Abdvoxidov

"KELISHILDI"
Surxondaryo viloyati Denov tumani tibbiyot birlashmasi bosh shifokori
F. Rahmatullaev

С. Мамматов
Договор № 226856/2026 TX
Surxondaryo viloyati Denov tumani Tibbiyot birlashmasiga qarashli ko'p tarmoqli markaziy poliklinika binosini qurish (500qatnovli)
Масшорба: 1:500
План 3-го этажа (для согласования)
Статус: РП
Лист: 4
Листов: 6
"PROGRESS"
ИЗН
Denov sh.-2026y

План 4-го этажа на отм. +9,900

Экспликация помещений 4-го этажа

№	Наименование	Площадь м²	Прим.
1	Реквация	81,5	
2	Процедурная	18,1	
4	Дневной стационар на 5 коек	44,29	
5	Дневной стационар на 5 коек	22,1	
7	Дневной стационар на 5 коек	45,89	
8	Санузел (М)	16,0	
9	Санузел (Ж)	11,3	
10	Лестничная клетка	30,1	
11	Коридор	67,2	
12	Кабинет ультра высокочастотной терапии	19,5	
13	Помещение ингаляции	19,5	
14	Кабинет электро и светолечения	39,0	
15	Кабинет теплолечения	23,3	
16	Тех. помещение	8,5	
17	Лестничная клетка	18,4	
18	Тех. помещение	10,0	
19	Кабинет бронхоскопии	18,3	
20	Кабинет цистоскопии	19,5	
21	Ректоромоскопии процедурная и смотровая	19,5	
22	Гастроскопии с помещением для подготовки больного	18,9	
23	Санузел	14,3	
24	Пом. хранение уборочного инвентаря	3,6	
25	Санузел для маломобильных групп	3,4	
26	Коридор	92,3	
27	Лестничная клетка	18,9	
28	Кабинет врача пульмонолога	21,3	
29	Кабинет врача офтальмолога	18,1	
30	Темная комната	10,6	
31	Звукоизолированная комната	9,8	
32	Кабинет врача отоларинголога	23,1	
33	Кабинет врача гастроэнтеролога	22,1	
34	Специалист ПО ВТЭ врач	20,0	
35	Кабинет врача терапевта	20,1	
36	Кабинет врача нарколога	21,7	
37	Экспертиза для нарколога	15,5	
Всего		870,0	



Согласовано	Подпись и дата	Власть и №

"KELISHILDI"

Surxondaryo viloyati hokimligi "Yagona buyurtmachilik xizmati" DM

Ch. Narsaev

"KELISHILDI"

Surxondaryo viloyati sanitariya epidemiologik osoyishlik va jamoat sog'liqligi xizmati boshlig'i

20.05.2026 A. Mustanov

"KELISHILDI"

Surxondaryo viloyati sog'liqni saqlash boshqarmasi boshlig'i

K. Abdivoxidov

"KELISHILDI"

Surxondaryo viloyati Denov tumani tibbiyot birlashmasi bosh shifokori

F. Rahmatullaev

		Договор № 226856/2026		TX	
		Surxondaryo viloyati Denov tumani Tibbiyot birlashmasiga qarashli ko'p tarmoqli markaziy poliklinika binosini qurish (500qatnovli)			
Масштаб:	1:500 (с/с)	Стадия	Лист	Листов	
РП		РП	5	6	
План 4-го этажа (для согласования)		 "PROGRESS" PJSC Denov sh.-2026y.			

План 5-го этажа на отм. +13,200

Экспликация помещений 5-го этажа

№	Наименование	Площадь м ²	Прим.
1	Рекация	81,5	
2	Кабинет врача эндокринолога	18,1	
3	Кабинет врача офтальмолога	19,3	
4	Кабинет врача эндокринолога	24,4	
5	Кабинет врача терапевта	22,1	
6	Кабинет врача терапевта	23,1	
7	Кабинет врача уролога и смотровая	27,7	
8	Санузел (М)	16,0	
9	Санузел (Ж)	11,3	
10	Лестничная клетка	30,1	
11	Коридор	67,2	
12	Кабинет врача невролога	19,4	
13	Кабинет ревматолога	19,5	
14	Кабинет врача аллерголога	18,9	
15	Кабинет врача инфекциониста	19,5	
16	Кабинет врача гематолога	23,3	
17	Тех. помещение	8,5	
18	Лестничная клетка	18,4	
19	Тех. помещение	10,0	
20	Кабинет врача невролога	18,3	
21	Кабинет врача невролога	19,5	
22	Кабинет врача невролога	19,5	
23	Кабинет врача эндокринолога	18,9	
24	Санузел	14,3	
25	Пом. хранение уборочного инвентаря	3,6	
26	Санузел для маломобильных групп	3,4	
27	Коридор	92,3	
28	Лестничная клетка	18,9	
29	Кабинет врача кардиолога	21,3	
30	Кабинет врача кардиолога	18,1	
31	Кабинет врача кардиолога	20,8	
32	Кабинет врача отолоринголога	23,1	
33	Кабинет врача отолоринголога	22,1	
34	Кабинет врача отолоринголога	20,0	
35	Кабинет врача офтальмолога	20,1	
36	Кабинет врача офтальмолога	21,7	
37	Эндоскопическая стерилизационная	15,5	
	Всего	869,7	



"KELISHILDI"

Surxondaryo viloyati hokimligi "Yagona
buyurtmachi xizmati" DM

Ch. Narsaev

"KELISHILDI"

Surxondaryo viloyati sanitariya epidemiologik
osoyishlik va jamoat salomatligi xizmati boshlig'i
2019 yil 12 oy 15 kunda A. Mustanov

"KELISHILDI"

Surxondaryo viloyat sog'liqni saqlash boshqarmasi
boshlig'i

K. Abdivoxidov

"KEI ISHI DE"


Surxondaryo viloyat Daryo tuman tibbiyot birlashmasi
bosh shifokori

F. Rahmatullaev

Договор № 226856/2026						TX
Suxondaryo viloyati Denov tumanı Tibbiyot birlashmasiga qarashi ko'p tarmoqli markaziy poliklinika binosini qurish (500qatnovli)						
		Айланмағарлық жасағының қызметіне қатысты	Стандия	Лист	Листов	
		РП		6	6	
План 5-го этажа (на согласование)			"PROGRESS"-HCU Denov sh.-2026y.			

Ўзбекистон Республикаси
Соғлиқни сақлаш вазирлиги
Сурхондарё вилоят СЭО ва
ЖС бошқармаси
муассаса номи

Ўзбекистон Республикаси
Соғлиқни сақлаш вазирлигининг
2020 йил 31 декабргаги 363 -сонли
буйруғи билан тасдиқланган
148- рақамли тиббий хужжат шакли

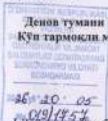

**Денов тумани Тиббиёт бирлашмасига қарашли 500 катновга мулкжалланган
Кўп тармоқли марказий поликлиникаси биноси қуриш лойиҳаси бўйича**

11 - сонли **Х У Л О С А**

" 20 " 05 2020 йил

1. Лойиҳани қуриб чиқиш протоколи.

2. Корхона номи: Денов тумани Тиббиёт бирлашмасига қарашли 500 катновга мулкжалланган Кўп тармоқли марказий поликлиникаси биноси қуриш лойиҳаси.

4. Қурилиш жойи: Денов тумани Тиббиёт бирлашмаси худудидда.

5. Тақдим қилинган хужжатлар:

А) Сурхондарё вилояти Денов туманидаги "Прогресс" МЧЖнинг 2026 йил

19-майдаги №08/26-сонли хатига асосан, Денов тумани Тиббиёт бирлашмасига қарашли 500 катновга мулкжалланган Кўп тармоқли марказий поликлиникаси биноси қуриш лойиҳаси.

6. Лойиҳа ишлаб чиқилган лойиҳалаштирувчи ташкилотнинг номи: Сурхондарё вилояти Денов туманидаги "Прогресс" МЧЖ.

7. Лойиҳа тақдим қилинган: Сурхондарё вилояти Денов туманидаги "Прогресс" МЧЖнинг 2026 йил 19-майдаги №08/26-сонли хати.

8. Лойиҳа материаллари олинган сана: 2026 йил 20-май куни.

"Аҳолининг санитария-эпидемиологик осойишталиги тўғрисида"ги қонунинг биноан лойиҳа материаллари бўйича қуйидаги хулоса берилди.

9. Хулоса берган муассаса номи: Вилоят СЭО ва ЖС бошқармаси

2026 йил " 20 " 05 11- рақамли

Эксперт хулоса берилади.

10. Лойиҳани ва эксперт хулосасини қуриб чиқишда: Денов тумани Тиббиёт бирлашмасига қарашли 500 катновга мулкжалланган Кўп тармоқли марказий поликлиникаси биноси қуриш лойиҳаси бўйича камчиликлар борлиги аниқланмади.

П. Х У Л О С А

Юқорида баён қилинганларга асосан, лойиҳа 0020-22-сонли Санитария Коода Меъёри талабига жавоб беради.

Келишиб олинди, қилингув рад қилинди (ноқераги устидан чизилсин).

"Аҳолининг санитария-эпидемиологик осойишталиги тўғрисида"ги қонунинг мувофиқ ушбу хулоса амалий қўчга эга.

Маъмурий худуд номи: Сурхондарё вилоят Санитария-эпидемиология осойишталиги ва жамоат саломатлиги бошқармаси.

Мухр ўрни: Сурхондарё вилоят Санитария-эпидемиология осойишталиги ва жамоат саломатлиги бошқармаси бошлиги А.Н.Мустанов.

Бас: С.Мешгоров.

