



План

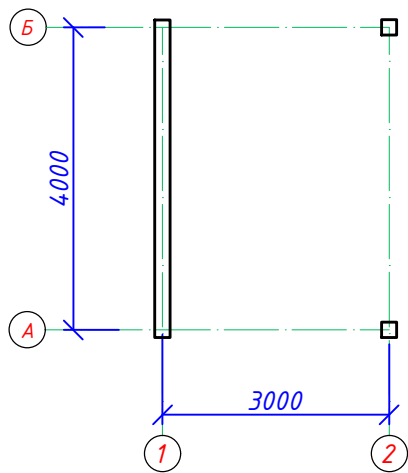


План пол.

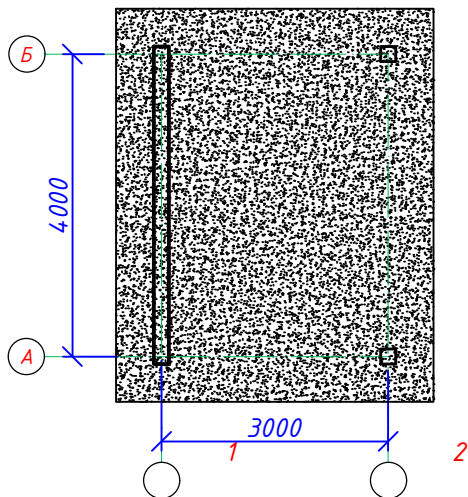

Разрез 1-1

Состав кровли

1. Профилированные настил
2. Обрешетка из профил 30x30x2мм шаг 400
3. Металлическая ферма
4. Минвата
5. Алюкабонд (потолок)

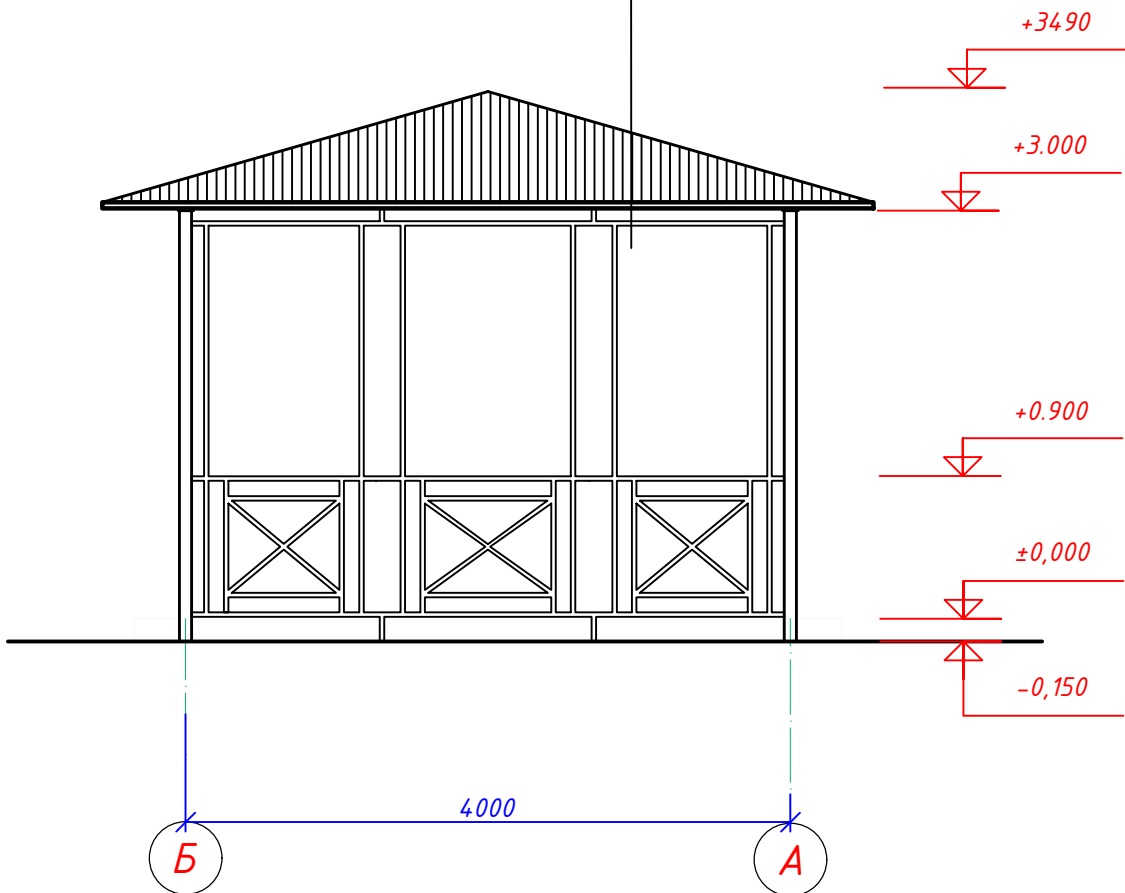

Согласовано:


Взам. инв. №

Подпись и дата

Инв. № подл.

22.5.

Б

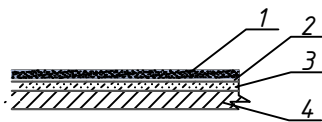

1. - Мирамир - 20мм
2. - Бетон - 60мм
3. - щебень, втрамбован. в грунт - 60мм
4. - грунт основания

12.0

2026


АС

SURXONDARYO VILOYATI DENOV TUMANI TIBBIYOT BIRLASHMASIGA  
QARASHLI KO'P TARMOQLI MARKAZIY POLIKLINIKA BINOSINI QURISH  
(500QATNOVLI) ISHLARI


|            |          |      |        |               |      |
|------------|----------|------|--------|---------------|------|
| Изм.       | Кол. уч. | Лист | № док. | Подпись       | Дата |
| Г И П      |          |      |        | К.Хужакулов   |      |
| Нач. отдел |          |      |        |               |      |
| Разработал |          |      |        | Ж.Дустмуратов |      |
|            |          |      |        |               |      |
|            |          |      |        |               |      |

|         |            |                 |      |        |
|---------|------------|-----------------|------|--------|
| Навес 1 | Разрез 1-1 | Стадия          | Лист | Листов |
|         |            | РП              | 1    | 5      |
|         |            | «PROGRESS» MCHJ |      |        |



План фундаментов.

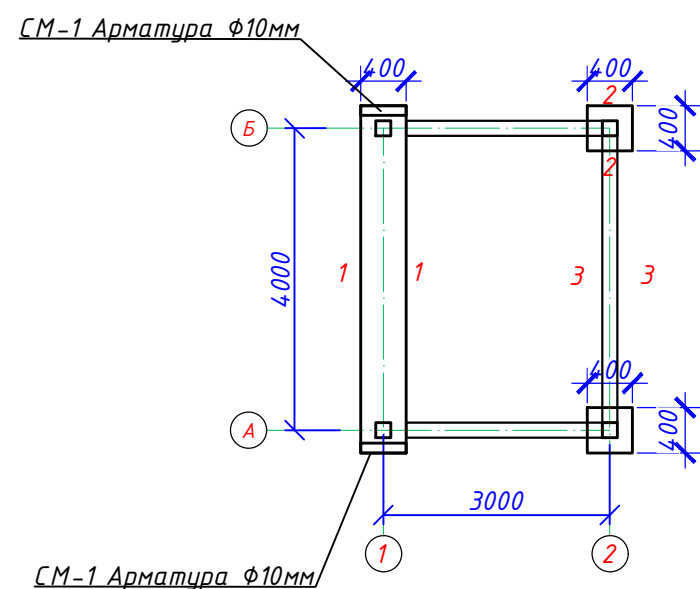

Сеч 1-1

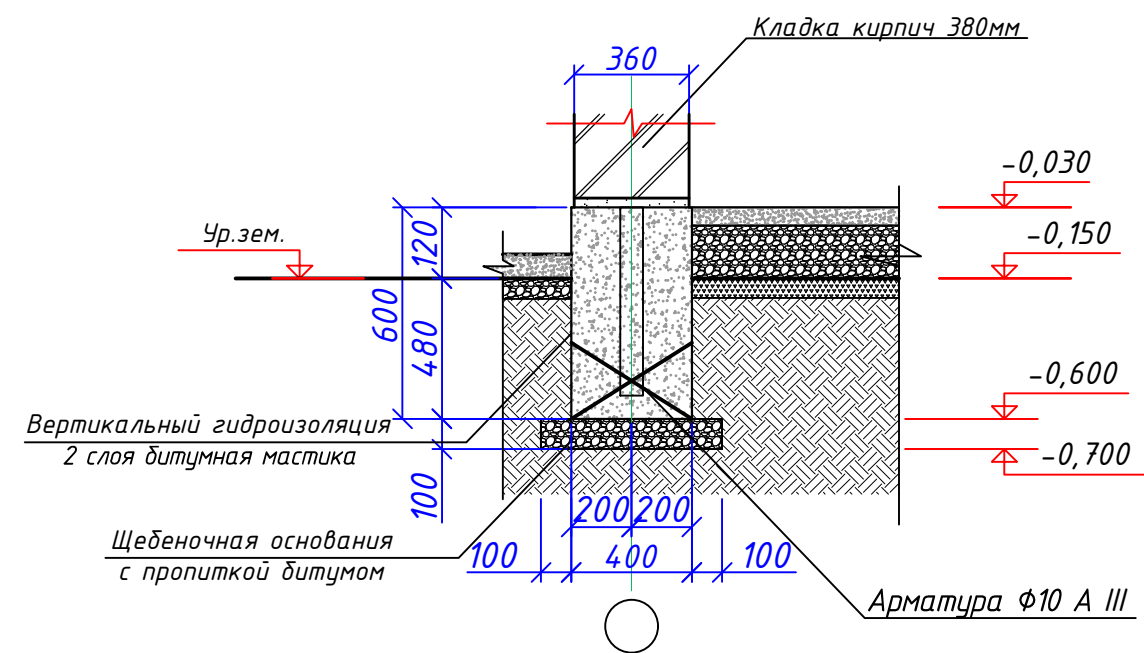

Ручная доработка грунт - 6.2 м³  
Обратная засыпка - 3.24 м³  
Щебень с пропиткой битум толщ 100мм - 9.6 м² / 0.96 м³  
Арматура  $\Phi 10$  A III - 6 кг  
Бетон кл. В 15 - 2.3 м³  
Вертикальный гидроизоляция 2 слоя битумная мастика - 14.2 м²

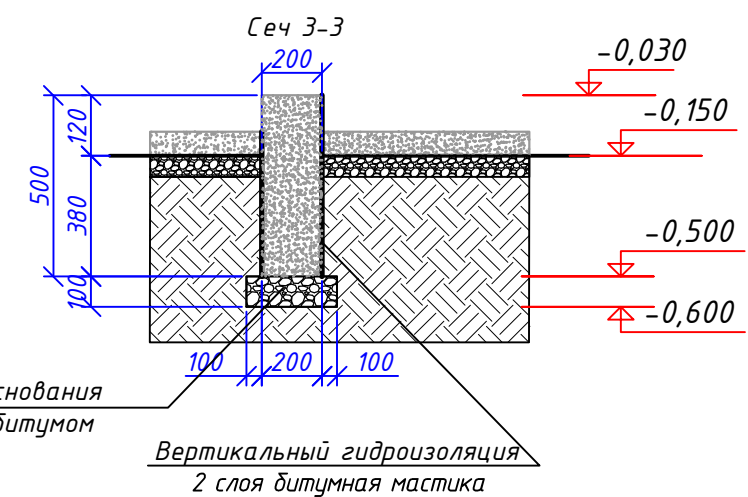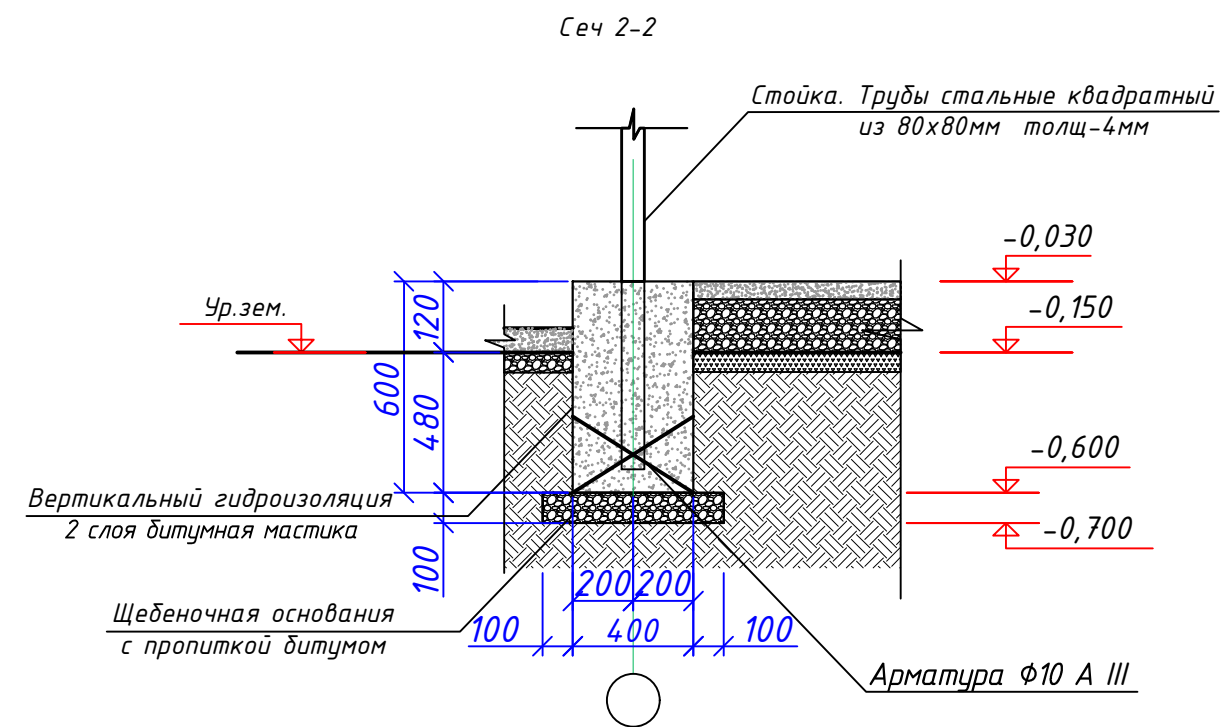


Спецификация расхода материалов на фундаментов


| № | Обозначение   | Наименование                      | Кол-во | Масса ед. кг | Примечание. |
|---|---------------|-----------------------------------|--------|--------------|-------------|
| 1 | ГОСТ 5781-82* | Арматура $\Phi 10$ A III l=400 мм | 24     | 0.2465       | 6 кг        |
| 2 |               | Бетон кл. В 12.5                  | м³     |              | 2.3 м³      |

|            |          |      |        |               |      |   |
|------------|----------|------|--------|---------------|------|---|
|            |          |      |        |               | 2026 | АС   |
|            |          |      |        |               |      | SURXONDARYO VILOYATI DENOV TUMANI TIBBIYOT BIRLASHMASIGA QARASHLI KO'P TARMOQLI MARKAZIY POLIKLINIKA BINOSINI QURISH (500QATNOVLI) ISHLARI |
| Изм.       | Кол. уч. | Лист | № док. | Подпись       | Дата |   |
|            |          |      |        |               |      | Стадия   |
| Г И П      |          |      |        | К.Хужакулов   |      | РП   |
| Нач. отдел |          |      |        |               |      | Лист   |
| Разработал |          |      |        | Ж.Дустмуратов |      | Листов   |
|            |          |      |        |               |      | 5   |
|            |          |      |        |               |      | План фундаментов.   |
|            |          |      |        |               |      | «PROGRESS» MCHJ   |


План стоек

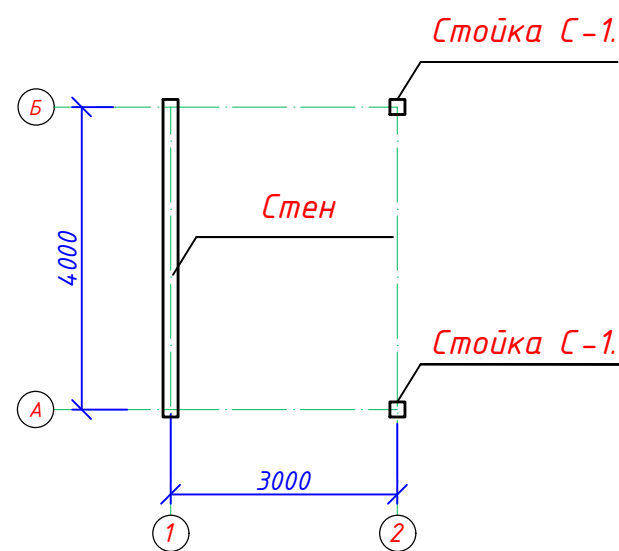

План металлический ферма

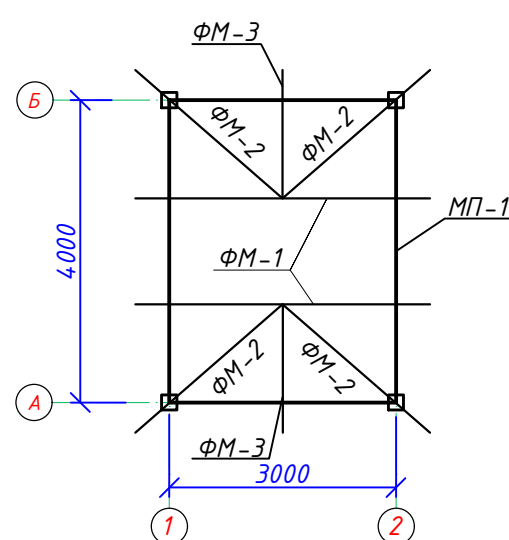

План кровли

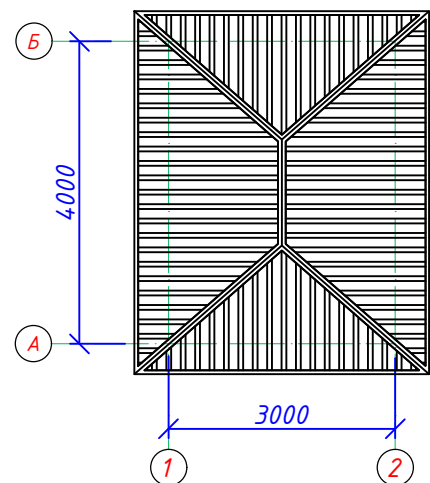


Расход материалов на покрытия


| Марка поз. | Обозначение  | Наименование                                     | Кол. шт | Объём ед. | Примечание        |
|------------|--------------|--------------------------------------------------|---------|-----------|-------------------|
|            |              | Стойка С-1                                       | 2       | 32.04     | 64,08кг           |
| 1          | ГОСТ 8732-78 | □80х80х4мм l=3600мм                              | 1       | 32.04     | 32.04кг           |
| 2          | ГОСТ 82-70   | Окраска м/к стойка                               |         |           | 7,2м <sup>2</sup> |
|            |              | Металлическая прогон МП-1                        |         |           |                   |
|            | ГОСТ 8240-89 | □80х80х4мм l=14000мм                             | 1       | 124.6     | 124.6кг           |
| 3          |              | Металлическая ферма ФМ-1,2,3.                    |         |           | 293 кг            |
| 4          |              | Обрешетка □30х30х2мм п.м                         | 37.6    | 1.7       | 64 кг             |
| 5          |              | Профнастил м <sup>2</sup>                        | 19      |           |                   |
| 6          | ГОСТ 103-76* | на конки t=0,5мм пм                              | 11.8    |           |                   |
| 7          | ГОСТ 103-76* | на латок пм                                      | 17.4    |           |                   |
| 8          | ГОСТ 103-76* | Водосточная труба из оцинков. стали t=0.5мм п.м  | 15.6    |           |                   |
| 9          | ГОСТ 103-76* | Водосточная воронка из оцинков. стали t=0.5мм шт | 4       |           |                   |

|            |          |               |        |         |      |   |        |      |        |
|------------|----------|---------------|--------|---------|------|---|--------|------|--------|
|            |          |               |        |         | 2026 | АС   |        |      |        |
|            |          |               |        |         |      | SURXONDARYO VILOYATI DENOV TUMANI TIBBIYOT BIRLASHMASIGA QARASHLI KO'P TARMOQLI MARKAZIY POLIKLINIKA BINOSINI QURISH (500QATNOVLI) ISHLARI |        |      |        |
| Изм.       | Кол. уч. | Лист          | № док. | Подпись | Дата | Беседка   | Стадия | Лист | Листов |
| Г И П      |          | К.Хужакулов   |        |         |      |   | РП     | 3    | 5      |
| Нач. отдел |          |               |        |         |      |   |        |      |        |
| Разработал |          | Ж.Дустмуратов |        |         |      | План металлических ферм<br>План стоек<br>План кровли                                                                                       |        |      |        |
|            |          |               |        |         |      |   |        |      |        |


Ферма металлические ФМ-1

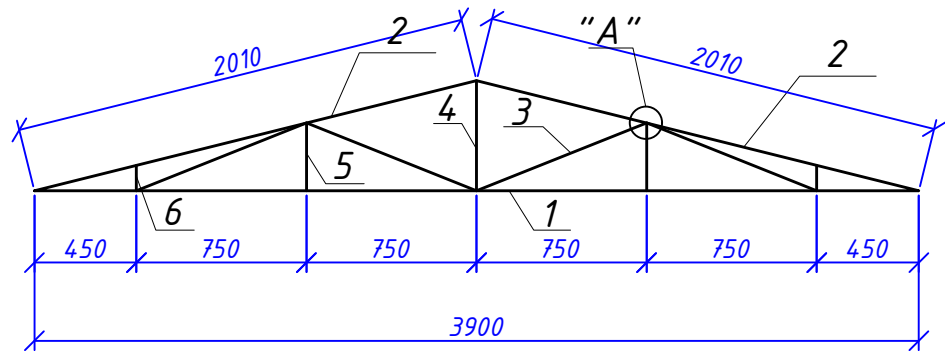

Ферма металлические ФМ-2

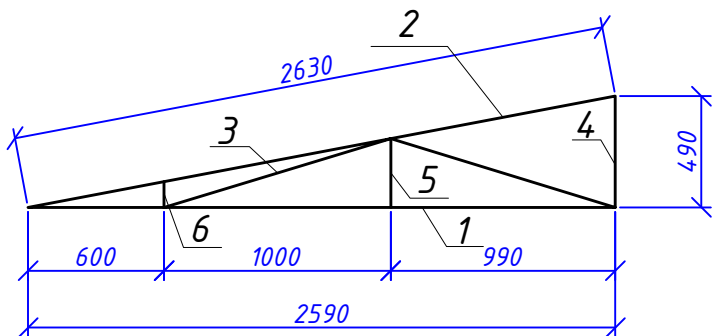


Ферма металлические ФМ-3

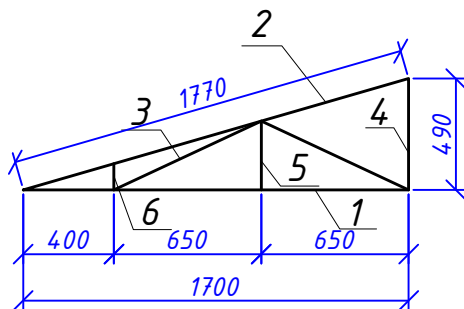


Спецификация расход материалов на Ферма металлические

| Марка поз. | Обозначение  | Наименование                  | Кол. шт | Масса ед. кг. | Всего кг.           |
|------------|--------------|-------------------------------|---------|---------------|---------------------|
|            |              | ФМ-1                          | 2       | 67.96         | 135.92 кг           |
| 1          | ГОСТ 8639-82 | Профил 50x50x4мм L= 3900 мм   | 1       | 21.26         | 21.26 кг            |
| 2          | ГОСТ 8639-82 | Профил 50x50x4мм L= 2010 мм   | 2       | 10.95         | 21.91 кг            |
| 3          | ГОСТ 8639-82 | Профил 50x50x4мм L= 800 мм    | 4       | 4.36          | 17.44 кг            |
| 4          | ГОСТ 8639-82 | Профил 50x50x4мм L= 490 мм    | 1       | 2.67          | 2.67 кг             |
| 5          | ГОСТ 8639-82 | Профил 50x50x4мм L= 310 мм    | 2       | 1.69          | 3.38 кг             |
| 6          | ГОСТ 8639-82 | Профил 50x50x4мм L= 120 мм    | 2       | 0.65          | 1.31 кг             |
| 7          |              | Масленная окраска             |         |               | 1.53 м <sup>2</sup> |
| 8          |              | ФМ-2                          | 4       | 29.52         | 118.08 кг           |
| 9          | ГОСТ 8639-82 | Профил 50x50x2.5мм L= 2590 мм | 1       | 9.32          | 9.32 кг             |
| 10         | ГОСТ 8639-82 | Профил 50x50x2.5мм L= 2630 мм | 1       | 9.47          | 9.47 кг             |
| 11         | ГОСТ 8639-82 | Профил 50x50x2.5мм L= 1035 мм | 2       | 3.73          | 7.45 кг             |
| 12         | ГОСТ 8639-82 | Профил 50x50x2.5мм L= 490 мм  | 1       | 1.76          | 1.76 кг             |
| 13         | ГОСТ 8639-82 | Профил 50x50x2.5мм L= 305 мм  | 1       | 1.10          | 1.10 кг             |
| 14         | ГОСТ 8639-82 | Профил 50x50x2.5мм L= 115 мм  | 1       | 0.41          | 0.41 кг             |
| 15         |              | Масленная окраска             |         |               | 1.40 м <sup>2</sup> |
| 16         |              | ФМ-3                          | 2       | 19.44         | 38.88 кг            |
| 17         | ГОСТ 8639-82 | Профил 50x50x2.5мм L= 1700 мм | 1       | 6.12          | 6.12 кг             |
| 18         | ГОСТ 8639-82 | Профил 50x50x2.5мм L= 1770 мм | 1       | 6.37          | 6.37 кг             |
| 19         | ГОСТ 8639-82 | Профил 50x50x2.5мм L= 720 мм  | 2       | 2.59          | 5.18 кг             |
| 20         | ГОСТ 8639-82 | Профил 50x50x2.5мм L= 490 мм  | 1       | 1.76          | 1.76 кг             |
| 21         | ГОСТ 8639-82 | Профил 50x50x2.5мм L= 305 мм  | 1       | 1.10          | 1.10 кг             |
| 22         | ГОСТ 8639-82 | Профил 50x50x2.5мм L= 115 мм  | 1       | 0.41          | 0.41 кг             |
| 23         |              | Масленная окраска             |         |               | 1.00 м <sup>2</sup> |

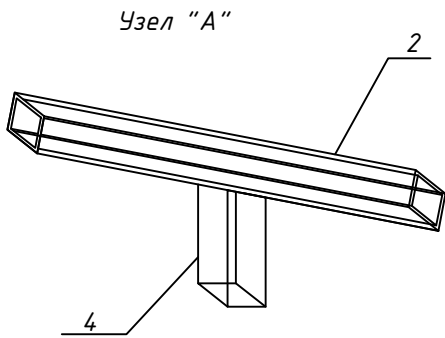


|            |          |      |        |               |      |   |                 |      |        |
|------------|----------|------|--------|---------------|------|---|-----------------|------|--------|
|            |          |      |        |               | 2026 | АС   |                 |      |        |
|            |          |      |        |               |      | SURXONDARYO VILOYATI DENOV TUMANI TIBBIYOT BIRLASHMASIGA QARASHLI KO'P TARMOQLI MARKAZIY POLIKLINIKA BINOSINI QURISH (500QATNOVLI) ISHLARI |                 |      |        |
| Изм.       | Кол. уч. | Лист | № док. | Подпись       | Дата | Беседка   | Стадия          | Лист | Листов |
| Г И П      |          |      |        | К.Хужакулов   |      |   | РП              | 4    | 5      |
| Нач. отдел |          |      |        |               |      |   |                 |      |        |
| Разработал |          |      |        | Ж.Дустмуратов |      | ФМ-1, ФМ-2, ФМ-3.   | «PROGRESS» MCHJ |      |        |
|            |          |      |        |               |      |   |                 |      |        |
|            |          |      |        |               |      |   |                 |      |        |


Решотка металлические РМ-1

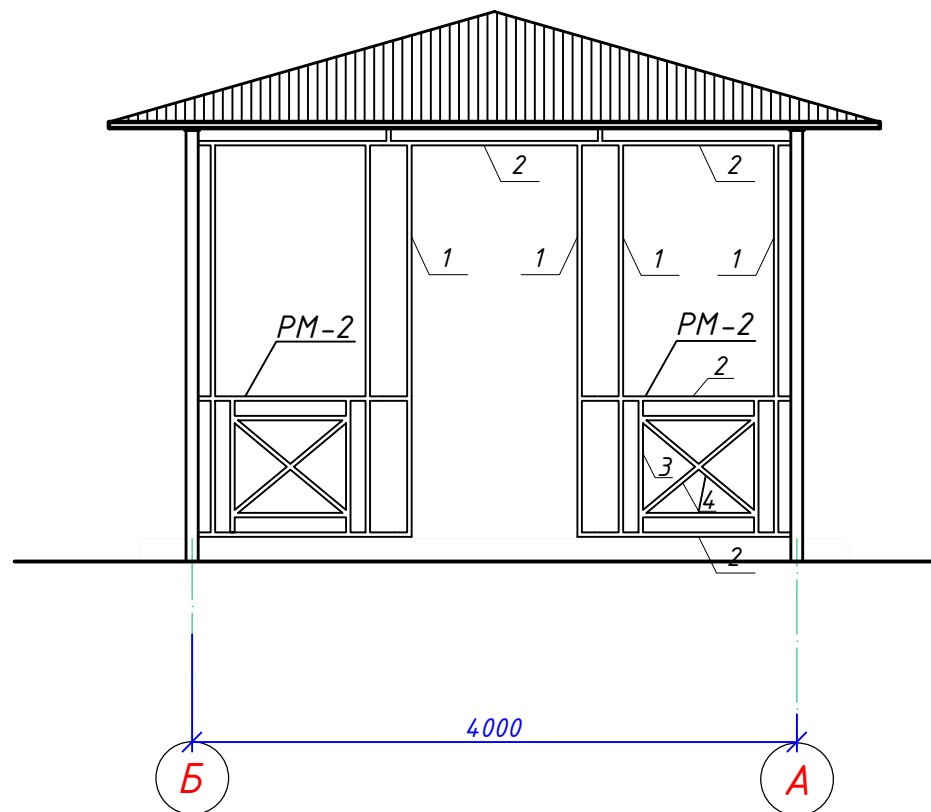

Решотка металлические РМ-2

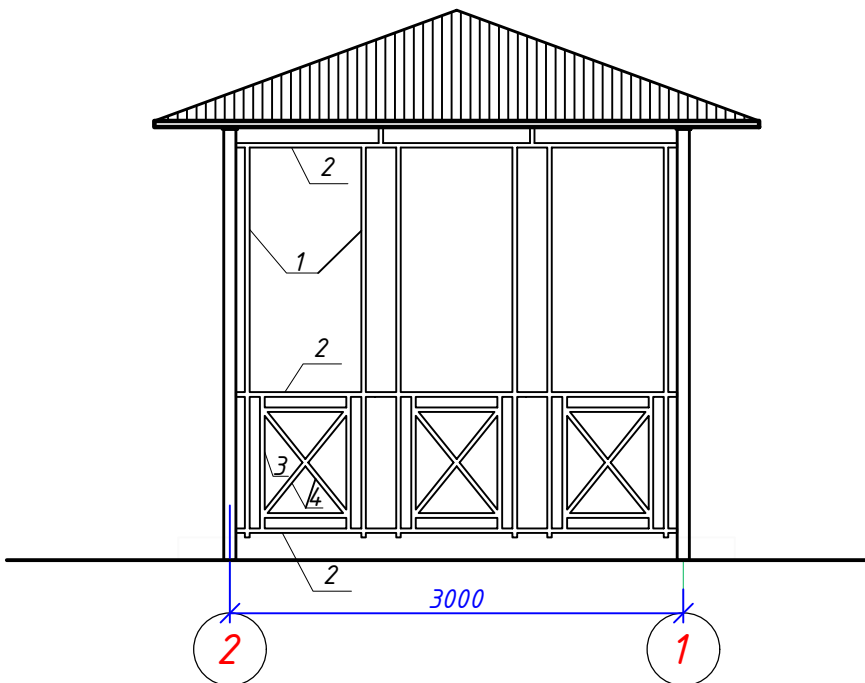

Кладка кирпич

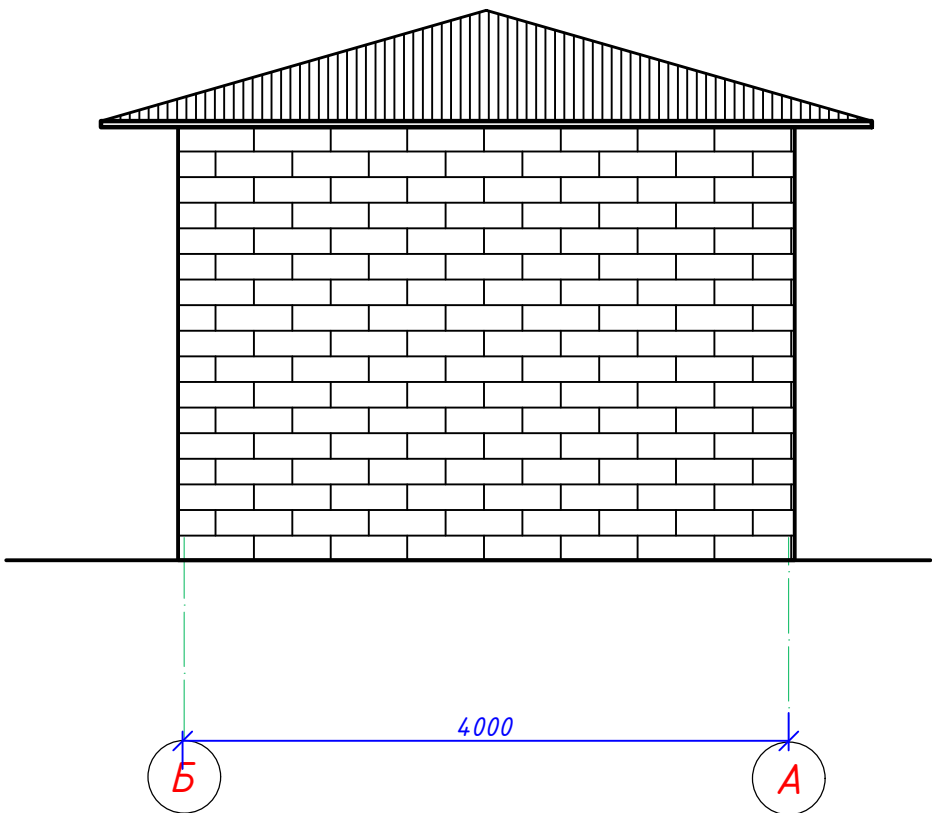

Спецификация расход материалов на Решотка металлические

| Марка поз. | Обозначение  | Наименование               | Кол. шт | Масса ед. кг. | Всего кг.  |
|------------|--------------|----------------------------|---------|---------------|------------|
|            |              | РМ-1                       | 1       | 2,4200        | 42,1080 кг |
| 1          | ГОСТ 8639-82 | Профил 30х30х3мм L=2900 мм | 6       | 7,0180        | 42,1000 кг |
| 2          | ГОСТ 8639-82 | Профил 30х30х3мм L=1500 мм | 4       | 3.63          | 14.52 кг   |
| 3          | ГОСТ 8639-82 | Профил 25х25х3мм L=900 мм  | 4       | 1.76          | 7.02 кг    |
| 4          | ГОСТ 8639-82 | Профил 25х25х3мм L=1050 мм | 4       | 2.05          | 8.19 кг    |

Спецификация расход материалов на Решотка металлические

| Марка поз. | Обозначение  | Наименование               | Кол. шт | Масса ед. кг. | Всего кг. |
|------------|--------------|----------------------------|---------|---------------|-----------|
|            |              | РМ-2                       | 2       | 77.09         | 154.19 кг |
| 1          | ГОСТ 8639-82 | Профил 30х30х3мм L=2900 мм | 6       | 7.02          | 42.11 кг  |
| 2          | ГОСТ 8639-82 | Профил 30х30х3мм L=2950 мм | 2       | 7.14          | 14.28 кг  |
| 3          | ГОСТ 8639-82 | Профил 25х25х3мм L=900 мм  | 6       | 1.76          | 10.53 кг  |
| 4          | ГОСТ 8639-82 | Профил 25х25х3мм L=870 мм  | 6       | 1.70          | 10.18 кг  |

Кладка кирпич

|                              |                       |
|------------------------------|-----------------------|
| кладка кирпич                | - 4.5 м <sup>3</sup>  |
| ВР сетка Ф3мм                | - 1,6 кг              |
| ВР сетка Ф5мм                | - 10,34 кг            |
| Сердечник Арматура Ф10 А III | - 7.2кг               |
| Арматура Ф6 А I              | - 3кг                 |
| Бетон кл. В 15               | - 0.3 м <sup>3</sup>  |
| Штукатурка                   | - 27.6 м <sup>2</sup> |
| Мирамирная плитка            | - 6.3м <sup>2</sup>   |
| Известковый окраска          | - 21.3 м <sup>2</sup> |

|            |               |      |        |         |      |   |
|------------|---------------|------|--------|---------|------|---|
|            |               |      |        |         | 2026 | АС   |
| Изм.       | Кол. уч.      | Лист | № док. | Подпись | Дата | SURXONDARYO VILOYATI DENOV TUMANI TIBBIYOT BIRLASHMASIGA QARASHLI KO'P TARMOQLI MARKAZIY POLIKLINIKA BINOSINI QURISH (500QATNOVLI) ISHLARI |
| Г И П      | К.Хужакулов   |      |        |         |      | Беседка   |
| Нач. отдел |               |      |        |         |      | РП   |
| Разработал | Ж.Дустмуратов |      |        |         |      | Решотка металлические РМ-1,РМ-2,РМ-3   |
|            |               |      |        |         |      | «PROGRESS» MCHJ   |