



"PROGRESS" MCHJ

ISHCHI LOYIHA

*Surxondaryo viloyati Denov tumani Tibbiyot birlashmasiga qarashli ko'p
tarmoqli markaziy poliklinika binosini qurish (500qatnovli)*

KITOB №2

ALBOM №10

Ko'mirxona, Chiqindi tashlash joyi, Yong'in qalqoni

2026 yil. Denov sh.

Ведомость рабочих чертежей комплекта АС

Лист	Наименование	Примечание
1	Общие данные	
2	План стен, Экспликация помещений, План фундаментов, План расположения закладных деталей и ферм, План кровли	
3	Ферма Ф-1, Сердечник СМ-1 Пояс обвязки ОД-1, Закладная деталь ЗД-1, Решетка МР-1	

Проект "Помещение навес для угля" предназначен для строительства в 4а климатическом районе.

- Расчетная температура наружного воздуха минус 10°С.
- Нормативный вес снегового покрова - 0,50 КПа.
- Нормативный скоростной напор ветра - 0,38 КПа.
- Сейсмичность участка строительства - 7 баллов.
- Расчетная сейсмичность здания - 8 баллов.
- Категория грунтов по сейсмическим свойствам - III.
- Класс здания - II.
- Степень огнестойкости - II.
- Степень долговечности - II.
- Класс конструктивной пожарной опасности здания - С1.
- Класс функциональной пожарной опасности здания - ФЗ.2.

Согласно Заключения об инженерно-геологических условиях участка строительства, выполненного Сурхандарьинским филиалом "O'ZGASHKLITI" DUK, основанием фундаментов служат суглинки лессовидные, коричневые, пористые, от маловлажных до влажных, просадочные I типа, мощность просадочной толщи 7,0 м, со следующими характеристиками: $\gamma_n=1,76\text{т/м}^3$; $\varphi_n=23^\circ$; $C_n= 8,0\text{ КПа}$; Грунты среднеагрессивны к бетонам на портландцементе по ГОСТ 10178-85* и неагрессивны к бетонам на сульфатостойких цементах по ГОСТ 22266-94. Нормативная глубина промерзания грунтов - 0,3 м. Поверхность участка ровная, с незначительным уклоном с запада на восток. Грунтовые воды нне вскрыты на глубине более 8,0 м от поверхности земли.

Технико-экономические показатели

Площадь застройки-38,0 м2
Строительный объём-77.0 м3






Проект разработан в соответствии с действующими нормами и правилами.

Главный инженер К. Хужакулов




						173			
						Surxondaryo viloyati Denov tumani Tibbiyot birlashmasiga qarashli ko'p tarmoqli markaziy poliklinika binosini qurish (500qatnovli)			
O'zg.	Ish.soni	Varoq	N° hujj.	Imzo	Sana	Помещение для навесом для угля	Bosqich	Varoq	Varoqlar
LBM.		Xo'jaqulov K.J.					I.L.	1	3
LBA.		Jurayev Sh.A.							
Chizdi		Shaymardanov.E							
						Общие данные		"PROGRESS" MCHJ 2026 yil. Denov sh.	


Согласовано		
Подп. и дата	Взам. инв. №	
Инв. № подл.		

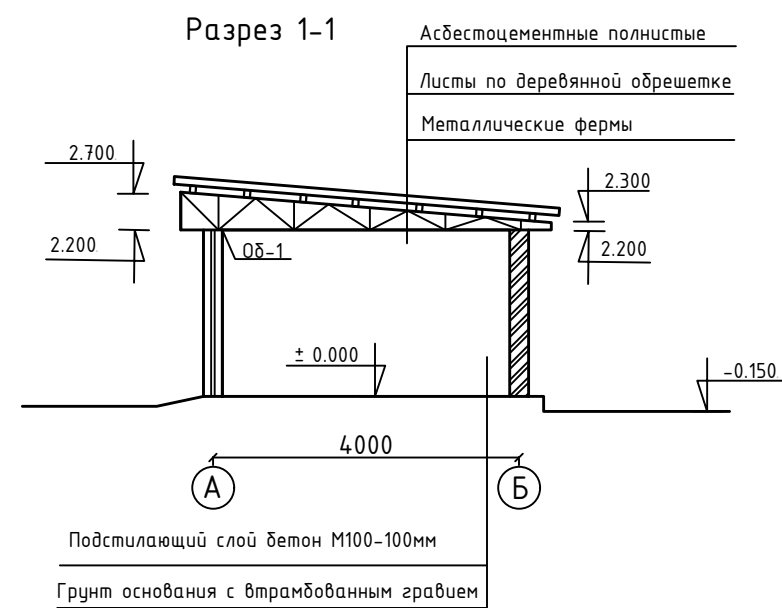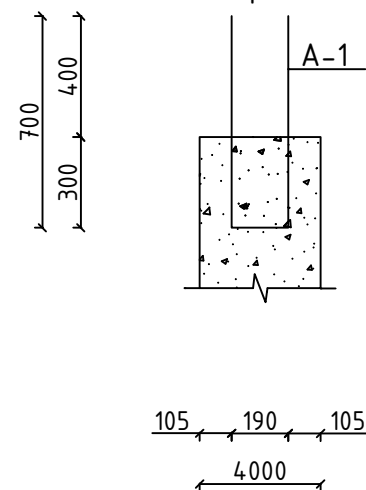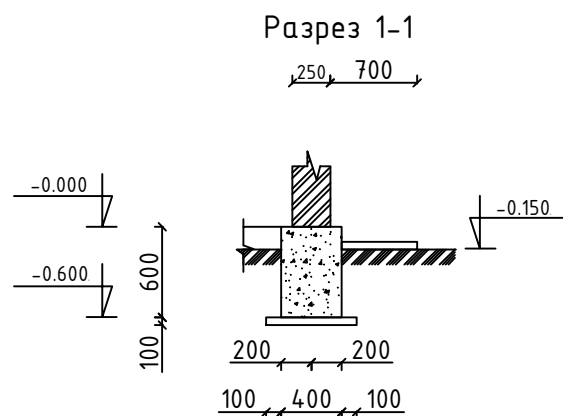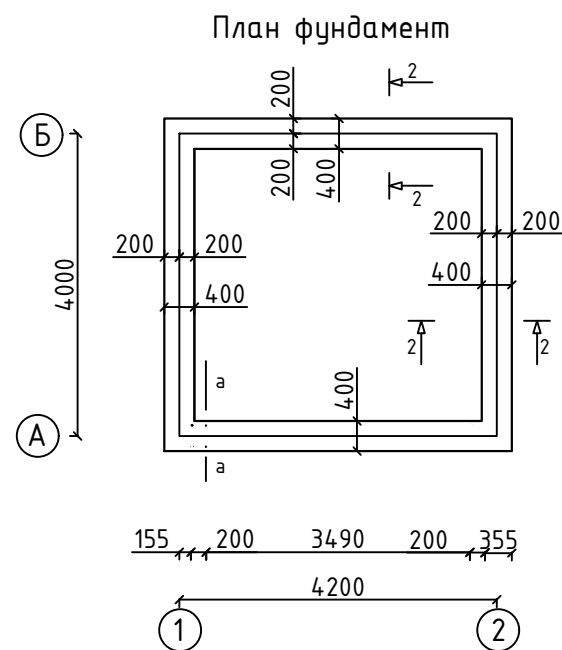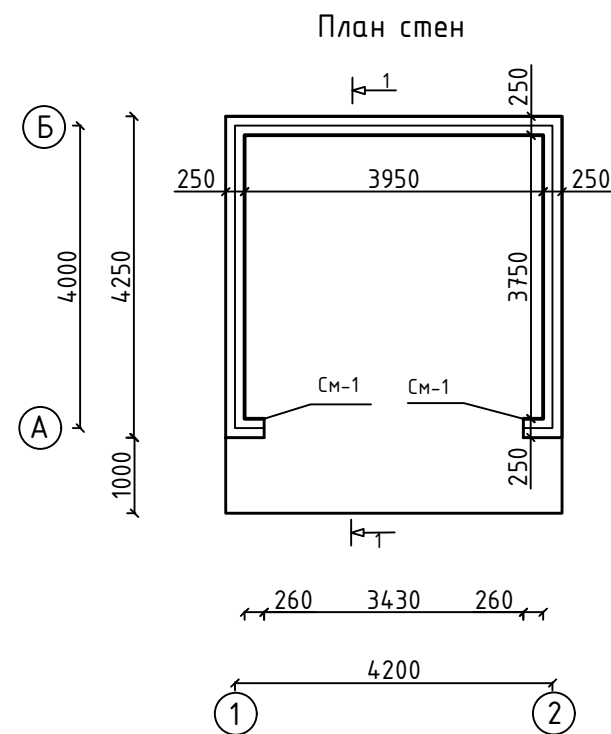

План расположения закладных деталей и ферм

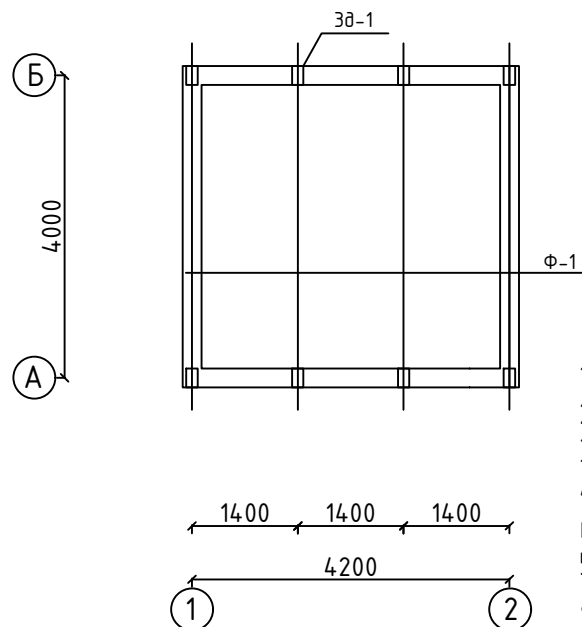




№ ПП	Обозначение	Площадь м2
1	Навес для угля	10,10

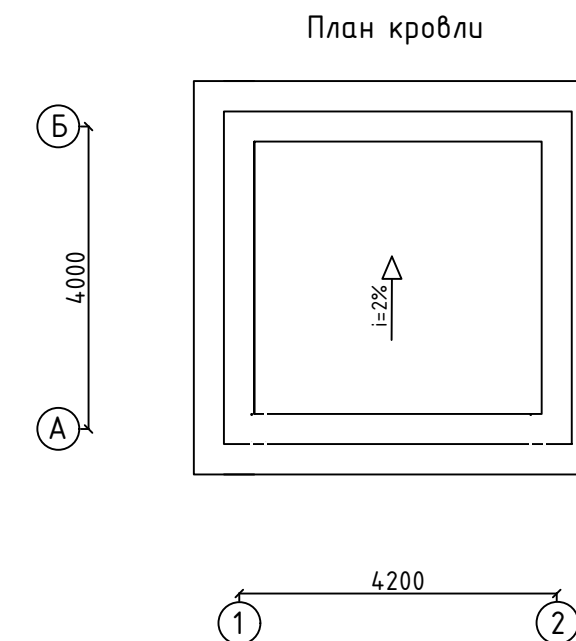

1. Кладку стен выполнить из обыкновенного кирпича М 75 на растворе М50
2. Отметке пола =0,000 соответствует абсолютная отметка _____
3. Монолитную ленту выполнить из бетона класса В 7,5
4. Под подошвой фундамента выполнить гравийную подготовку толщиной 10 см, пропитанную битумом до насыщения.
5. Боковые поверхности фундаментов соприкасающиеся с грунтом обмазать горячим битумом за 2 раза
6. Вокруг здания выполнить асфальто-бетонную отмостку шириной 0,7 м
7. Кровля здания выполнена из асбестоцементных волнистых листов по деревянной обрешётке из брусков сечения 50х50 шаг 750 мм, поддерживается несущей конструкцией из металлических ферм.

						АС-1			
						Surxondaryo viloyati Denov tumani Tibbiyot birlashmasiga qarashli ko'p tarmoqli markaziy poliklinika binosini qurish (500qatnovli)			
O'zg.	Ish.soni	Varoq	N° hujj.	Imzo	Sana	Помещение для навесом для угля	Bosqich	Varoq	Varoqlar
LBM.		Xo'jaqulov K.I.					I.L.	2	3
LBA.		Jurayev Sh.A.							
Chizdi		Shaymardanov.E							
						План стен, Разрез 1-1 М1:100 План фундамент, План кровли М1:100 План расположения закладных деталей			
						 "PROGRESS" MCHJ 2026 yil. Denov sh.			



Металлическая ферма Ф-1

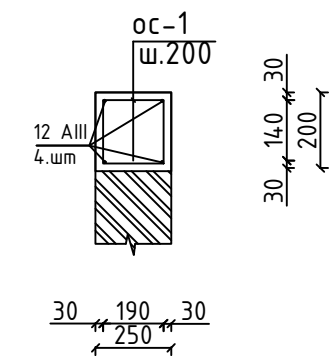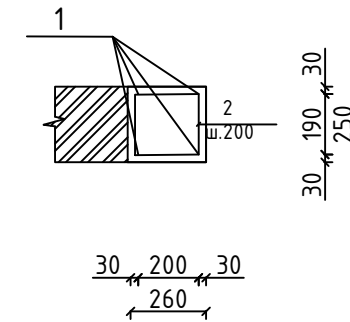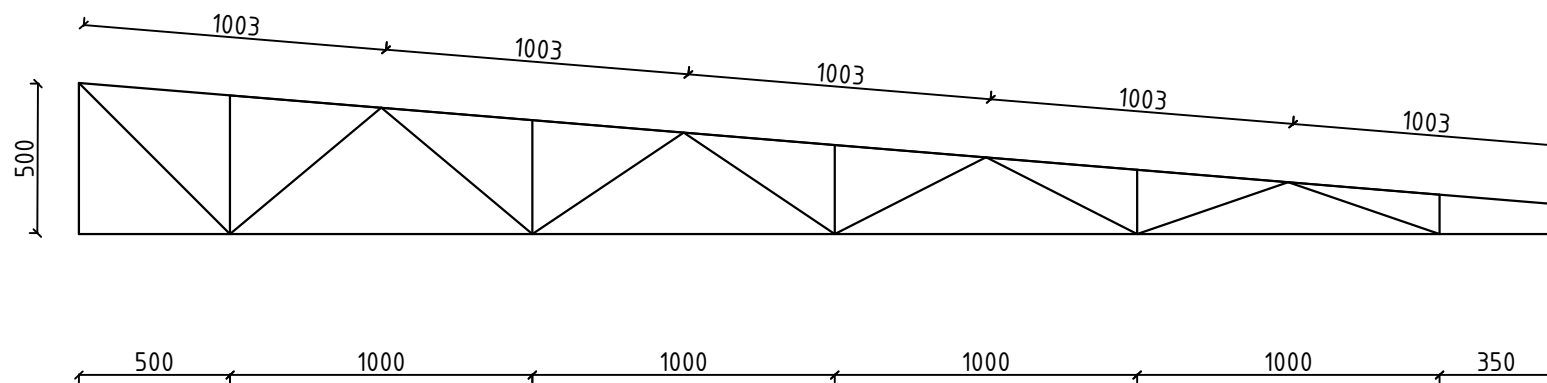


Металлическая решетка Мр-1


Спецификация элементов конструкции

Поз	Обозначение	Наименование	КОЛ шт	Масса ед. кг	Примечание
		Монолитный ленточный фундамент			
A-1	ГОСТ 5781-82*	Ф 12 А III L=1590	4	1,41	
	материал	Бетон класса В 7,5			3,94 м3
СМ-1		Монолитный сердечник СМ-1	2		
1	ГОСТ 5781-82*	Ф 12 А III L=2100	4	1,86	
2	ГОСТ 5781-82*	Ф 6 А I L=1000	10	0,222	
		Бетон класса В 12,5			0,13 м3
ОБ-1		Пояс обвязки ОБ-1 (1п.м)			16,4 п.м
1	ГОСТ 5781-82*	Ф 12 А III L=1000	4	0,888	
Ос-1	ГОСТ 5781-82*	Ф 6 А I L=750	5	0,166	
		Бетон класса В 12,5			0,05 м3
		Металлическая ферма Ф-1	4	45,0	180,0.кг
5	ГОСТ 5781-88*	L 50x5 L=1,0 п.м.		3,77	10,32 п.м.
6	ГОСТ 5781-82*	Ф 12 А III L=1,0 п.м		0,89	6,87 п.м.
		Закладная деталь З д-1	4		
7	ГОСТ 5781-82*	-150x8 L=200	1	1,88	
8	ГОСТ 5781-82*	Ф 12 А III L=150	4	0,13	

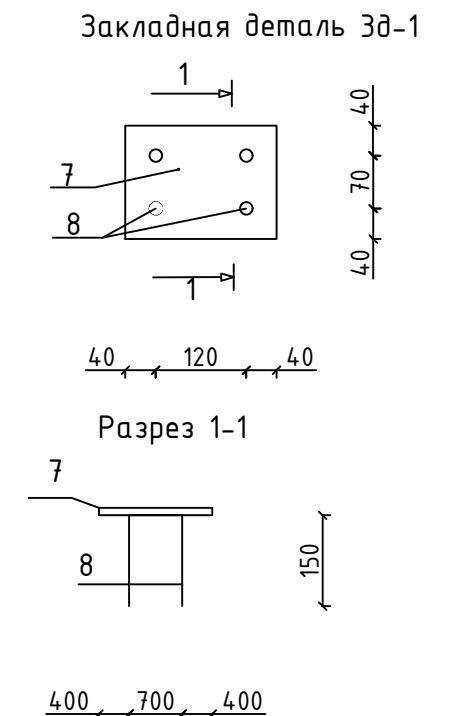
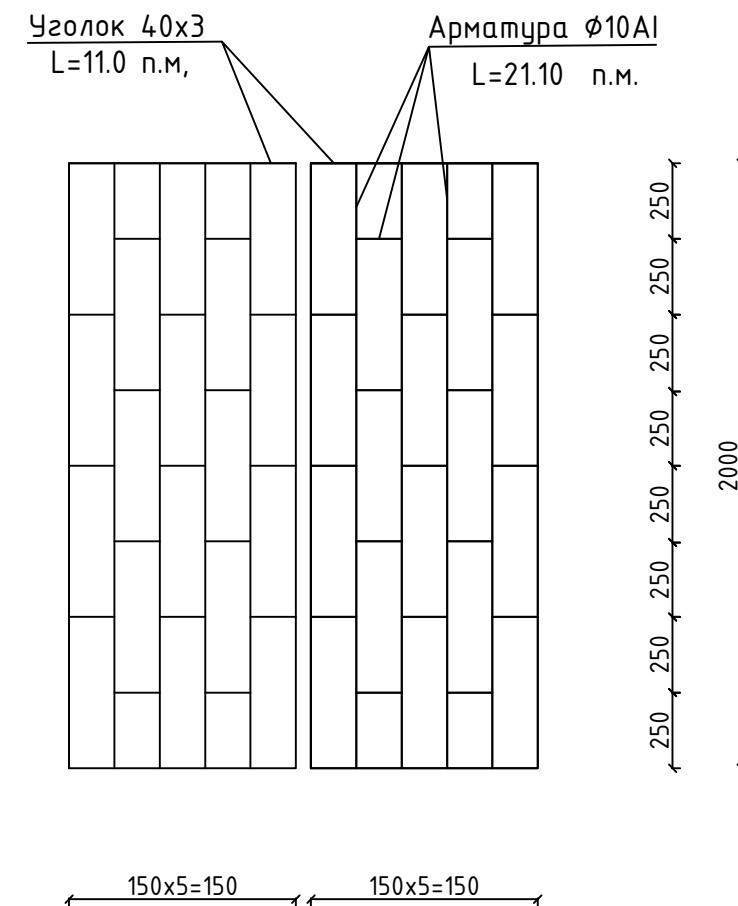


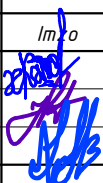						AC-2				
						Surxondaryo viloyati Denov tumani Tibbiyot birlashmasiga qarashli ko'p tarmoqli markaziy poliklinika binosini qurish (500qatnovli)				
O'zg.	Ish.soni	Varoq	Nº hujj.	Imzo	Sana					
LBM.	Ho'jaqulov K.J.					Помещение для навесом для угля		Bosqich	Varoq	Varoqlar
LBA.	Jurayev Sh.A.				I.L.			3	3	
Chizdi	Shaymardanov.E						 "PROGRESS" MCHJ 2026 yil. Denov sh.			
						Металлическая ферма Ф-1 М1:25 Металлическая решетка Мр-1 М1:25 Спецификация элементов конструкции				


План стен на отм. 0.000

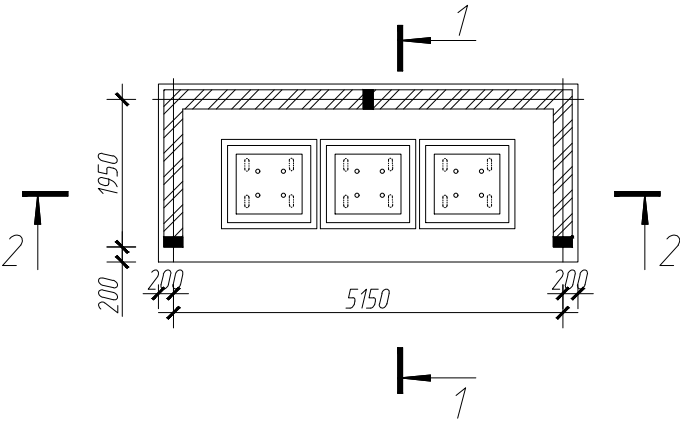

План фундаментов на отм. 0.000

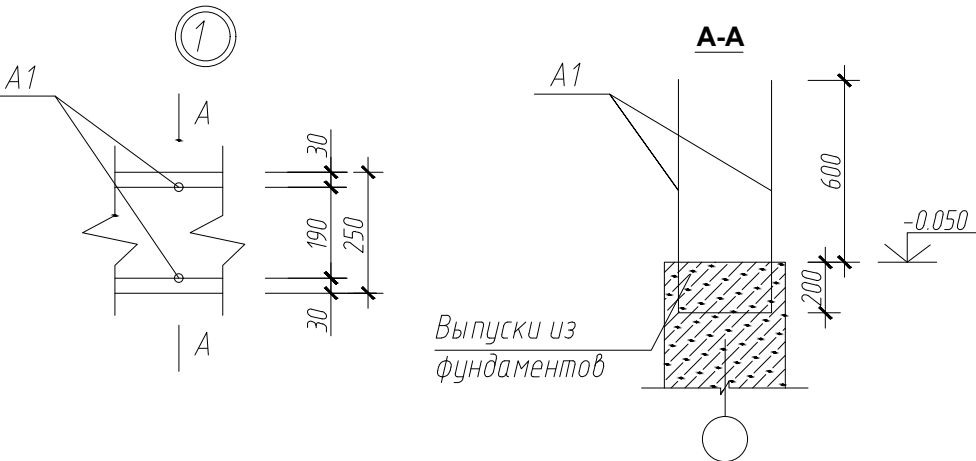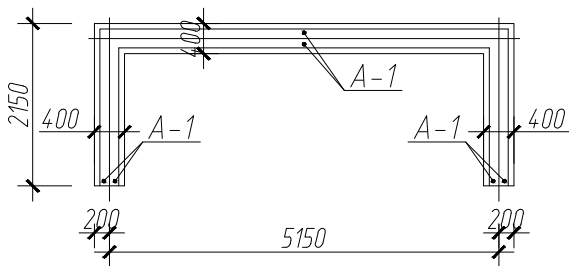

Экспликация полов

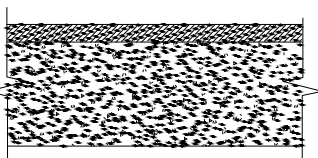Номер по плану	тип пола по проекту	Схема пола или номер узла по серии	Элементы пола и их толщина	Площадь м²
1	2	3	4	5
План этажа				
1	Бетонная покрытия		- Покрытие бетон толщ. -30мм - Бетонные подготовка М100 с армокаркасом сетка Вр-I Ø5 шагом 100x100 -80мм - Грунт основания с втрамбованным щебнем, гравием крупн. 40-60мм -70мм	10,2


Экспликация помещения.

№	Наименование помещения	Площадь м²
1	Мусоросборник	13,0


Ведомость отделки

Наименование или номер	Стены или перегородки	Площ м²	Примечание
1	2	3	
План этажа			
1	Штукатурка известковая побелка Улучшенная окраска ВА	36,3	

Разрез 1-1

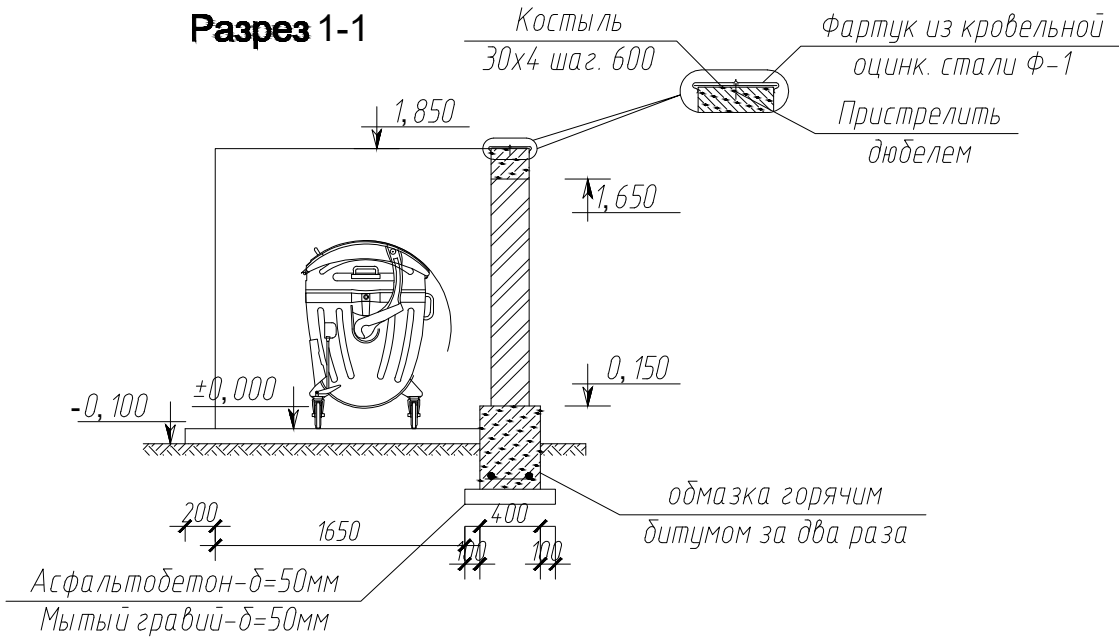

Разрез 2-2

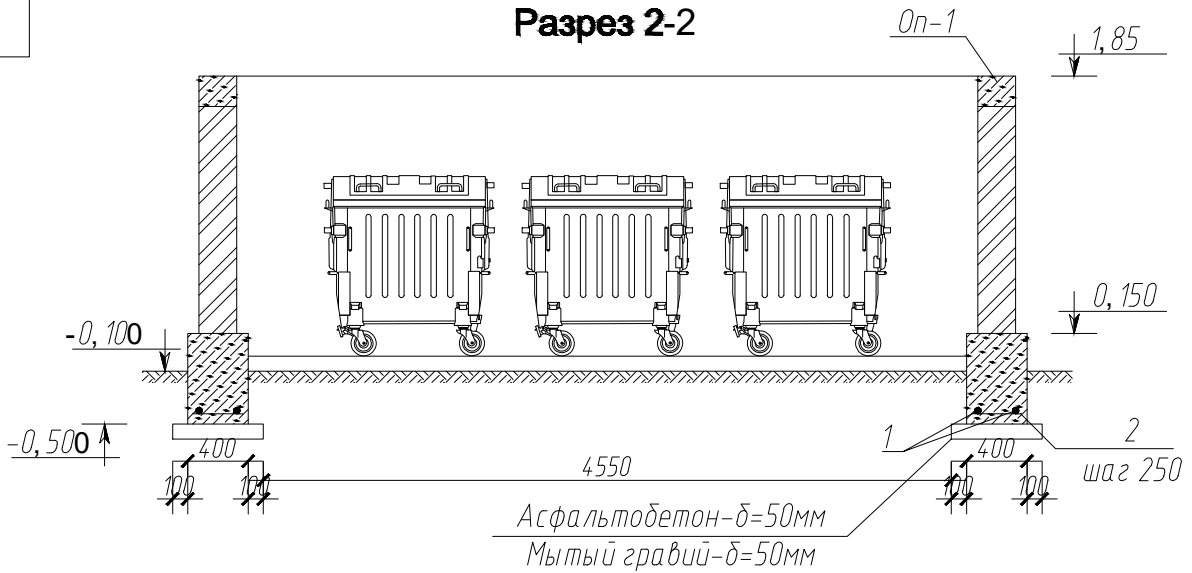

Спецификация



Марка позиции	Обозначение	Наименование	К-во	Масса ед.кг	Примечание
Фундамент под стены п.м			9,0		
1	ГОСТ 5781-82*	Ø10AIII; L=1000мм	2	0,617	1,23кг
2	ГОСТ 5781-82*	Ø6AII; L=250мм	6	0,056	0,336кг
		Бетон кл. В12,5	м³		0,26
		Выпуски из фундамент			
A-1	ГОСТ 5781-82*	Ø12AIII; L=1800	3	1,6	4,8кг

						-АС		
						Surxondaryo viloyati Denov tumani Tibbiyot birlashmasiga qarashli ko'p tarmoqli markaziy poliklinika binosini qurish (500qatnovli)		
O'zg.	Ish.soni	Varoq	№ hujj.	Imzo	Sana			
LBM.		Xo'jaqulov K.J.				Мусоросборник	Bosqich	Varoq
LBA.		Juraev.SH.					I.L.	1
Chizdi		Xurramov.M						2
						План стен и план фундамента		
						 "PROGRESS" MCHJ 2026 yil. Denov sh.		


Щит с пожарным инвентарём

Вид сбоку

Общий вид

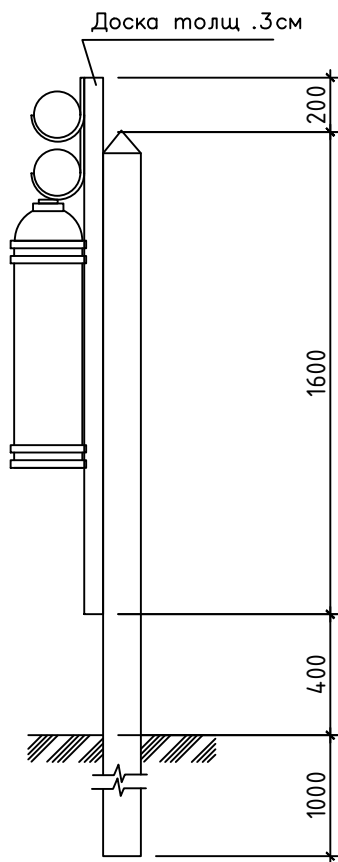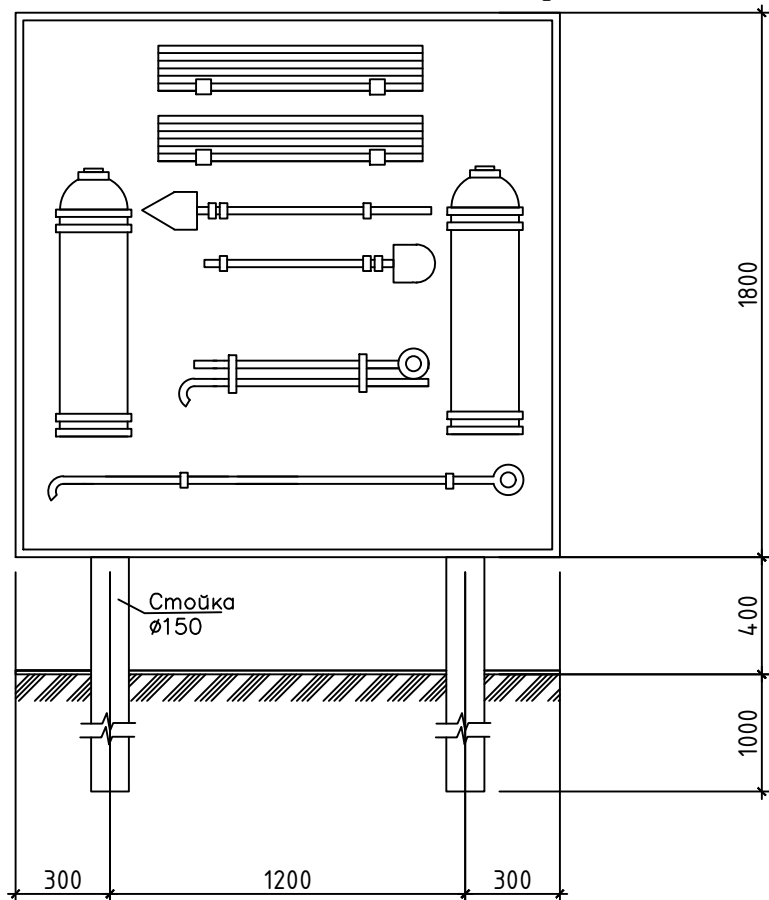


Вид сверху

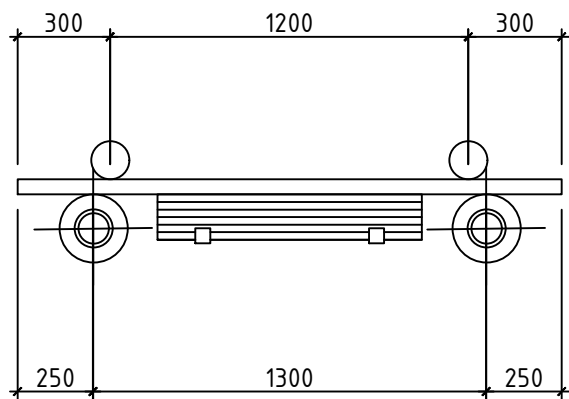


Ящик для песка


Общий вид

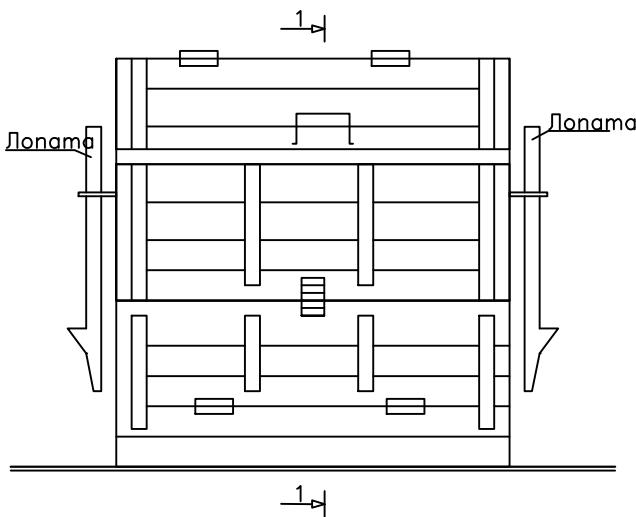

Разрез 1-1

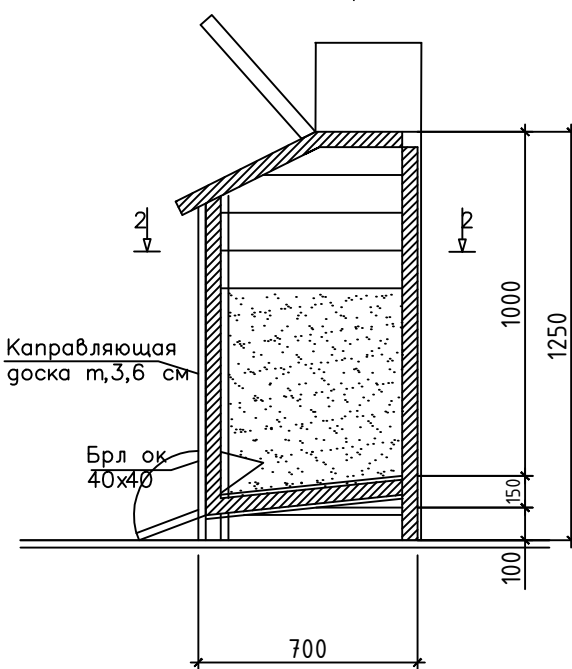

Разрез 2-2

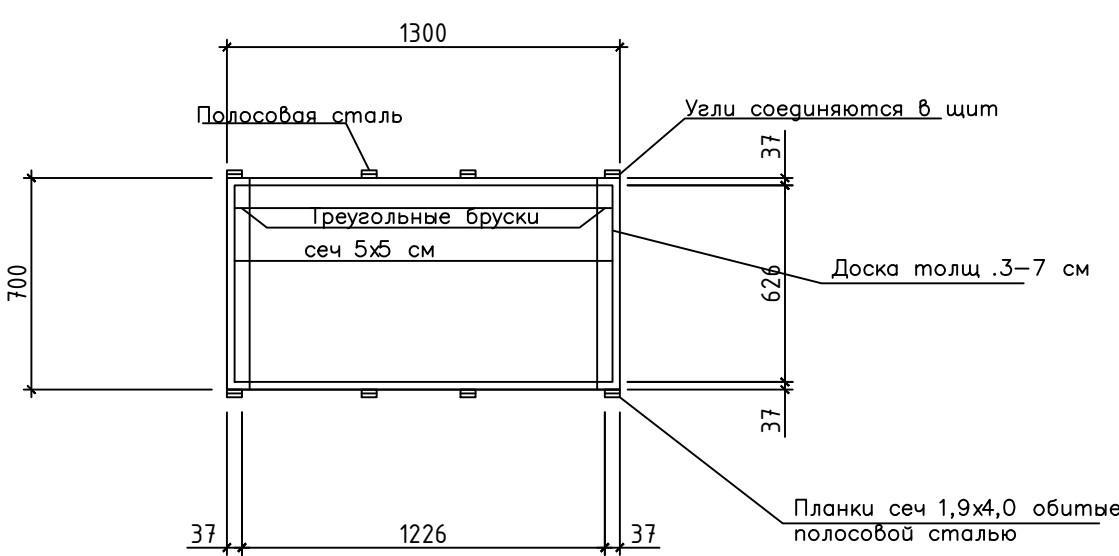

Согласовано			
Подп. и дата	Взам. инв. №		
Инв. № подл.			

						AC			
						Surxondaryo viloyati Denov tumani Tibbiyot birlashmasiga qarashli ko'p tarmoqli markaziy poliklinika binosini qurish (500qatnovli)			
O'zg.	Ish.soni	Varoq	Nº hujj.	Imzo	Sana	Пожарный щит	Bosqich	Varoq	Varoqlar
LBM.		Xo'jaqulov K.I.					I.L.	1	1
LBA.		Jurayev Sh.A.							
Chizdi		Shaymardanov.E							
							"PROGRESS" MCHJ 2026 yil. Denov sh.		
							Щит с пожарным инвентарём		