


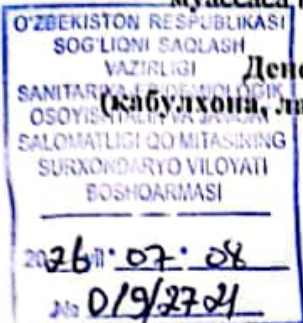

Денов туманидаги 2-сонли Вилоят рухий-асаб касалликлар шифохонасининг (кабулхона, лаборатория, марказий стерилизация, ички дорихона ва маъмурият) қурилиш биноси лойиҳаси бўйича

29-сонли Х У Л О С А

" 7 " август 2026 йил

1. Лойиҳани кўриб чиқиш протоколи.
2. Корхона номи: Денов туманидаги 2-сонли Вилоят рухий-асаб касалликлар шифохонасининг (кабулхона, лаборатория, марказий стерилизация, ички дорихона ва маъмурият) қурилиш биноси лойиҳаси.
4. Қурилиш жойи: Денов тумани ҳудудида.
5. Тақдим қилинган ҳужжатлар:
А) Сурхондарё вилояти "Мукаммал муҳандис лойиҳа" МЧЖнинг 2026 йил 7-августдаги 5-сонли хатига асосан, Денов туманидаги 2-сонли Вилоят рухий-асаб касалликлар шифохонасининг (кабулхона, лаборатория, марказий стерилизация, ички дорихона ва маъмурият) қурилиш биноси лойиҳаси.
6. Лойиҳа ишлаб чиқилган лойиҳалаштирувчи ташкилотнинг номи: Сурхондарё вилояти "Мукаммал муҳандис лойиҳа" МЧЖ.
7. Лойиҳа тақдим қилинган: Сурхондарё вилояти "Мукаммал муҳандис лойиҳа" МЧЖнинг 2026 йил 7-августдаги 5-сонли хати.
8. Лойиҳа материаллари олинган сана: 2026 йил 7-август куни.
"Аҳолининг санитария-эпидемиологик осойишталиги тўғрисида"ги қонунига биноан лойиҳа материаллари бўйича қуйидаги ҳулоса берилди.
9. Ҳулоса берган муассаса номи: Вилоят СЗО ва ЖС бошқармаси
2026 йил " 7 " август 29- рақамли
Эксперт ҳулоса берилди.
10. Лойиҳани ва эксперт ҳулосасини кўриб чиқишда: Денов туманидаги 2-сонли Вилоят рухий-асаб касалликлар шифохонасининг (кабулхона, лаборатория, марказий стерилизация, ички дорихона ва маъмурият) қурилиш биноси лойиҳаси бўйича камчилликлар борлиги аниқланмади.

II. Х У Л О С А

Юқорида баён қилинганларга асосан, лойиҳа 0020-22-сонли Санитария Қонда Меъёри талабига жавоб беради.

Келишиб олинди, келишув рад қилинди (ноқераги устидан чизилсин).
"Аҳолининг санитария-эпидемиологик осойишталиги тўғрисида"ги қонунига мувофиқ ушбу ҳулоса амалий кучга эга.


Маъмурий ҳудуд номи: Сурхондарё вилоят Санитария-эпидемиология осойишталик ва жамоат саломатлиги бошқармаси.

Мухр ўрни: Сурхондарё вилоят Санитария-эпидемиология осойишталик ва жамоат саломатлиги бошқармаси бошқармаси А.Н.Мустанов.

Баж: С.Менгноров.



План стен 2-этажа М 1:100.

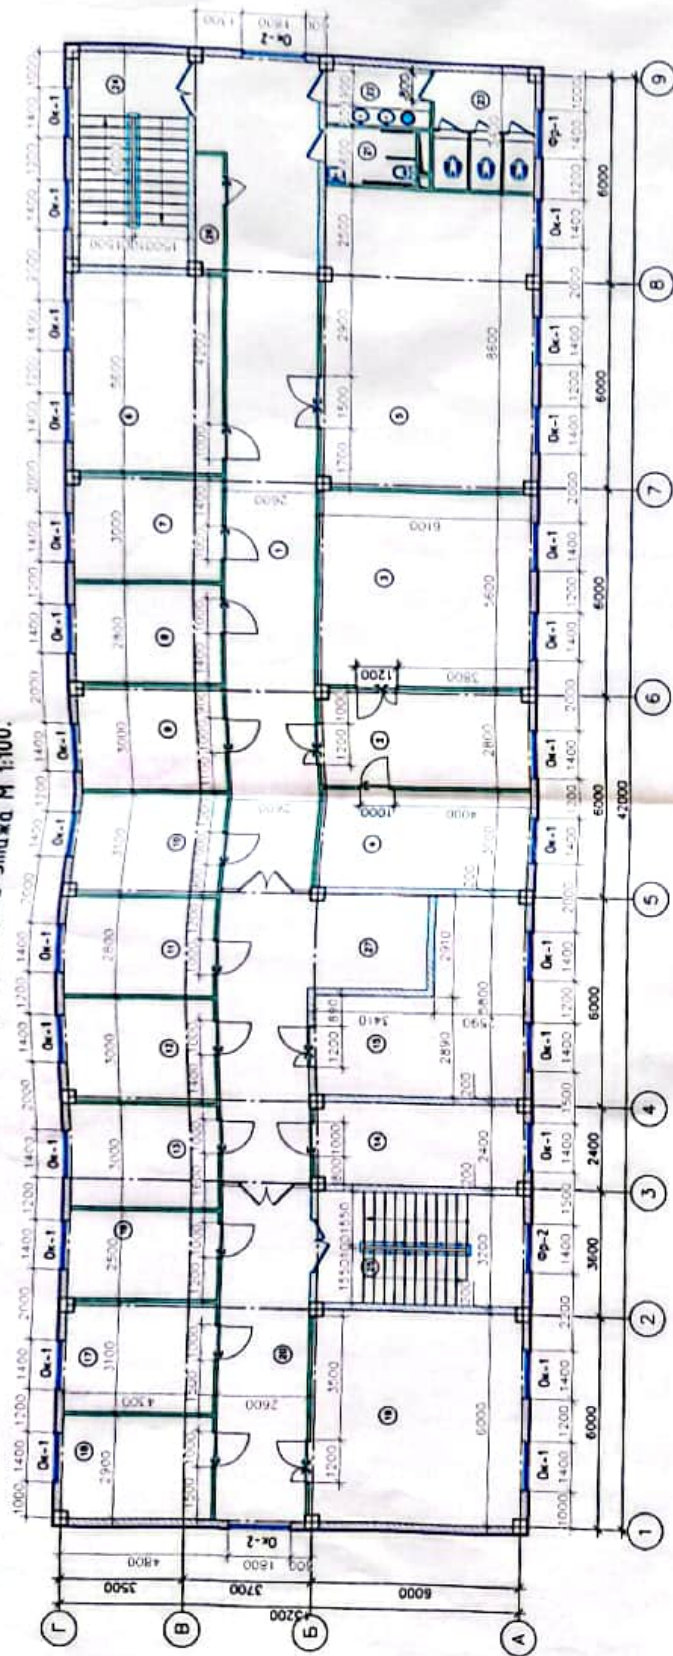

Условные обозначения




№ помещ.	Наименование помещения	Площадь в кв. м	Примечание
16	Холл	10,75	Резин
20	Коридор	24,96	Мрамор
22	Коридор	5,03	Керамика
23	Холл	9,89	Керамика
24	Лестничная клетка	19,72	Мрамор
25	Лестничная клетка	19,20	Мрамор
26	Вент. шахта	2,58	Бетон
27	Лифт	5,00	
Итого		163,36	


№ помещ.	Наименование помещения	Площадь в кв. м	Примечание
1	Коридор	87,89	Мрамор
2	Кабула зона	15,93	Резин
3	Директор канасы	34,16	Резин
4	Директор канасы	18,30	Резин
6	Баш. хисабчи	24,08	Резин
7	Бухгалтерия	12,84	Резин
8	Галла	12,04	Резин
9	Корр. канасы	12,84	Резин
10	Хозяйств. канасы	13,27	Резин
12	Арт.б	12,84	Резин
13	Акт. оператор канасы	12,90	Резин
14	Ориент	14,44	Резин
15	Дарилана	24,84	Керамика
Итого		361,23	


План стен 3-этажа М 1:100.

Производственная аптека

Клиническая и биохимическая лаборатория

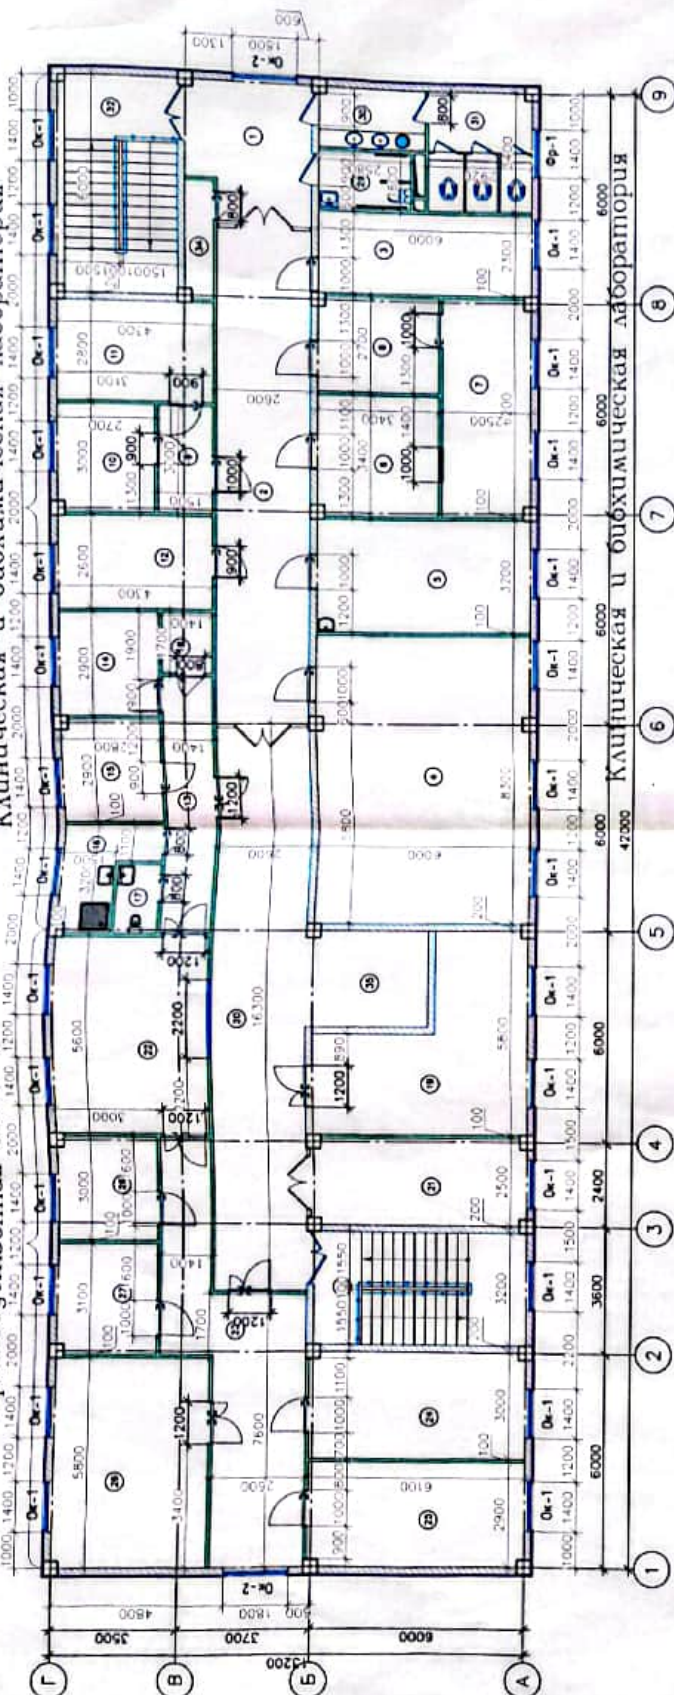

в Клинической



Условные обозначения

- Стены из газоблока толщ. 200 мм
- Утепление минераловатными плитами толщ. 50 мм с декоративным оштукатуриванием
- Стены из газоблока толщ. 200 мм
- Стены из газоблока толщ. 120 мм

ЭКСПЛИКАЦИЯ ПОМЕЩЕНИЙ

№ помещ.	Наименование помещения	Площадь в кв. м	Примеч.






