


ТЕРРИТОРИЯ ШЕРАБАДСКИЙ РАЙОНА СУРХАНДАРЫНСКОЙ ОБЛАСТИ

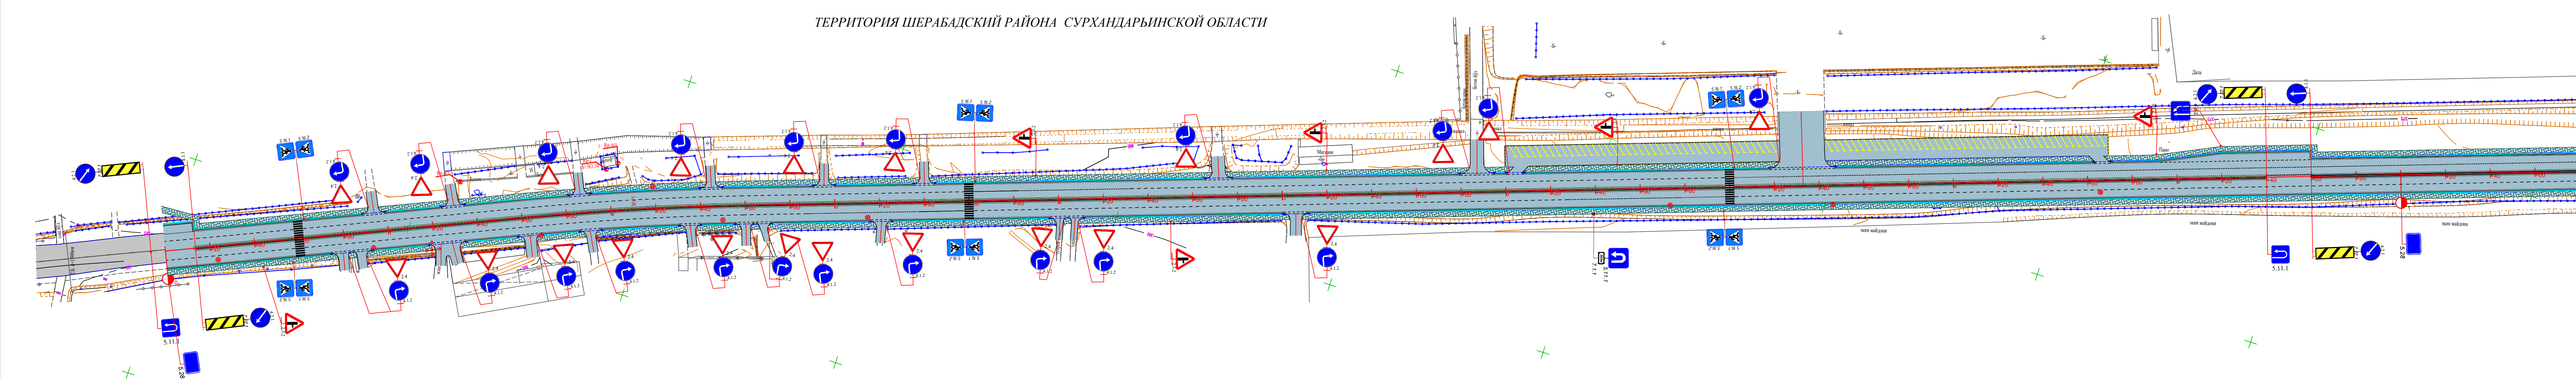


Условные знаки	
	Барьер
	Сигнальный столбик
	Металл ограждения
	Асфальт
	Разметка № 11
	Разметка № 15
	Разметка № 16
	Разметка № 17
	Разметка № 111
	Разметка № 114.1
	Разметка № 117
	Асфальт
	Обочина
	Тротуар
	Лоток
	Знак
	Трубы
	Электроосвещение

ТЕРРИТОРИЯ ШЕРАБАДСКИЙ РАЙОНА СУРХАНДАРЫНСКОЙ ОБЛАСТИ

М 1:1000		№		Все размеры на чертеже даны в мм	
Длина	Ш.О.	Полная	Дата	Страница	Лист
Ген.пр.	Исполнитель	А.И.И.	А.И.И.	РП	1
Система	Восстановление	А.И.И.	А.И.И.	ООО	4
Примечание	Исполнитель	А.И.И.	А.И.И.	от ПК0+00 до ПК10+80	"Жанубуловна"

ТЕРРИТОРИЯ ШЕРАБАДСКИЙ РАЙОНА СУРХАНДАРЫНСКОЙ ОБЛАСТИ

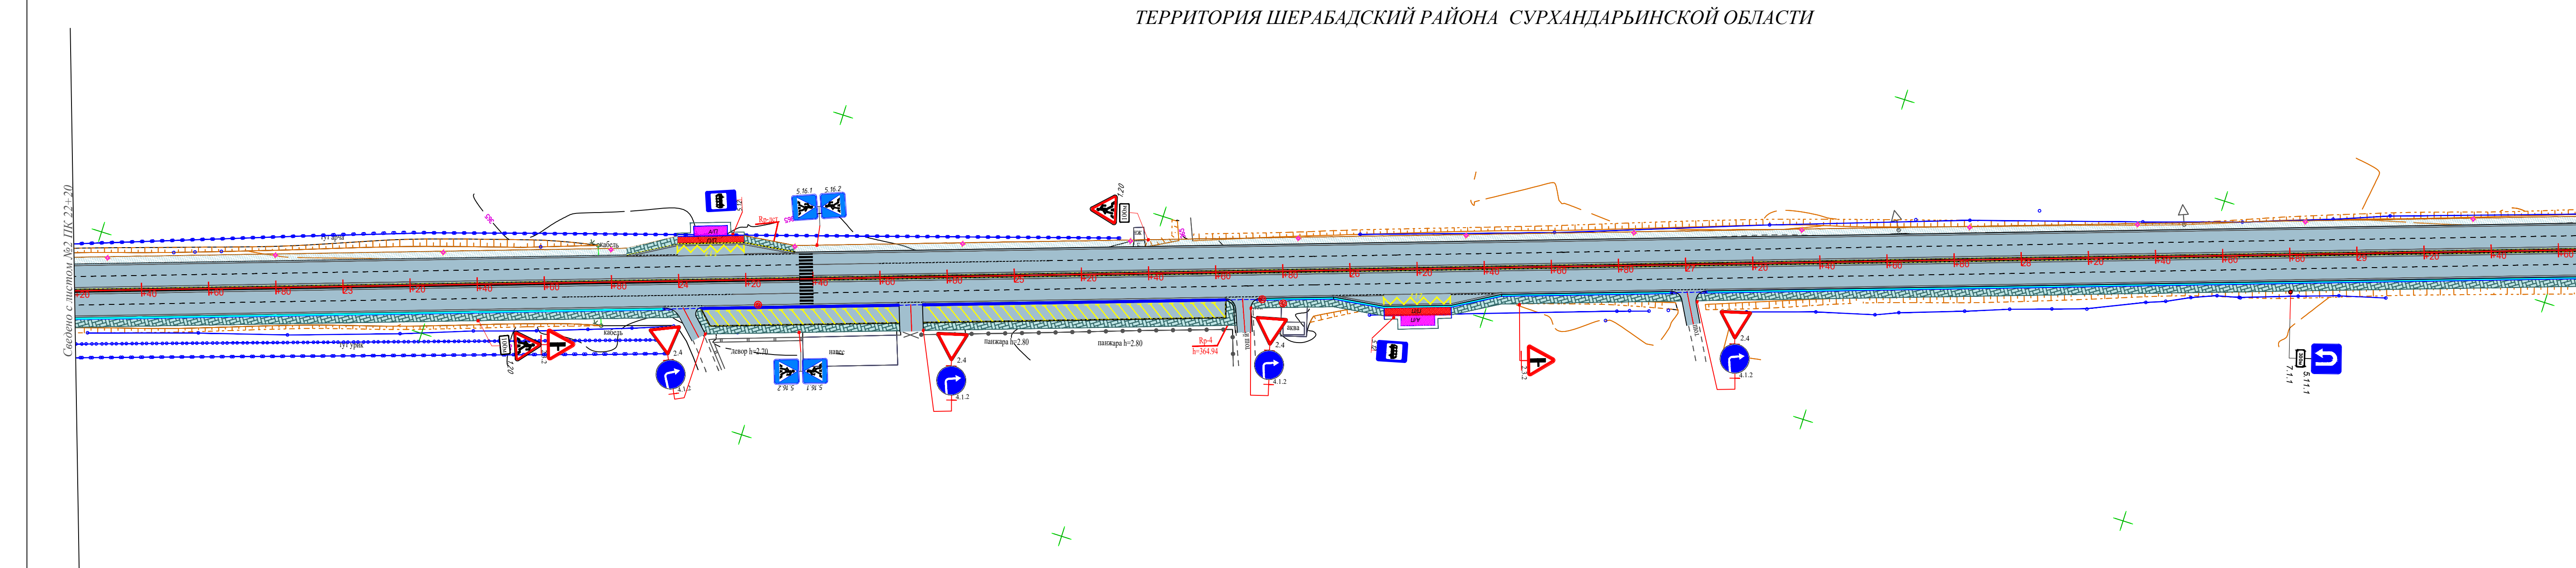


Условные знаки	
	Барьер
	Сигнальный столбик
	Металл ограждения
	Асфальт
	Разметка № 11
	Разметка № 15
	Разметка № 16
	Разметка № 17
	Разметка № 111
	Разметка № 114.1
	Разметка № 117
	Асфальт
	Обочина
	Тротуар
	Лоток
	Знак
	Трубы
	Электроосвещение

ТЕРРИТОРИЯ ШЕРАБАДСКИЙ РАЙОНА СУРХАНДАРЫНСКОЙ ОБЛАСТИ

М 1:1000		№		Все размеры на чертеже даны в мм	
Длина	Ш.О.	Полная	Дата	Страница	Лист
Ген.пр.	Исполнитель	А.И.И.	А.И.И.	РП	3
Система	Восстановление	А.И.И.	А.И.И.	ООО	4
Примечание	Исполнитель	А.И.И.	А.И.И.	от ПК22+20 до ПК29+80	"Жанубуловна"

ТЕРРИТОРИЯ ШЕРАБАДСКИЙ РАЙОНА СУРХАНДАРЫНСКОЙ ОБЛАСТИ

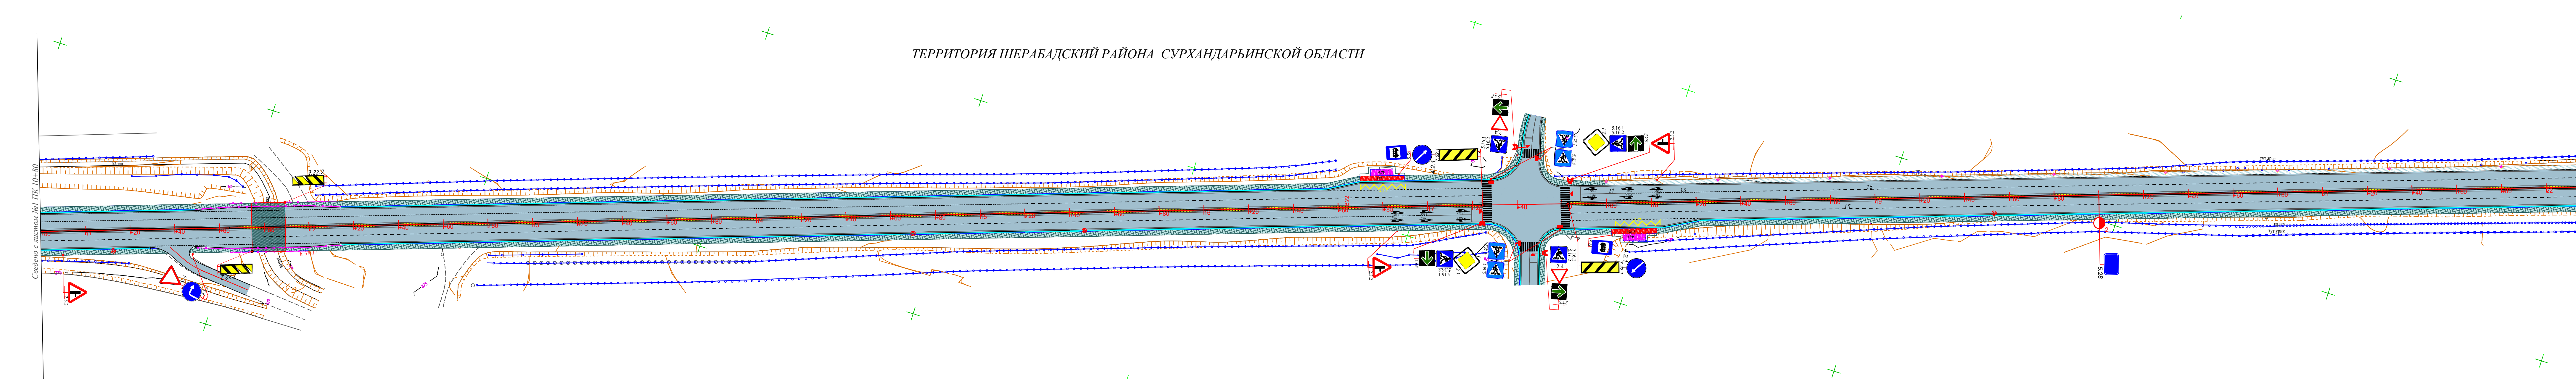


Условные знаки	
	Барьер
	Сигнальный столбик
	Металл ограждения
	Асфальт
	Разметка № 11
	Разметка № 15
	Разметка № 16
	Разметка № 17
	Разметка № 111
	Разметка № 114.1
	Разметка № 117
	Асфальт
	Обочина
	Тротуар
	Лоток
	Знак
	Трубы
	Электроосвещение

ТЕРРИТОРИЯ ШЕРАБАДСКИЙ РАЙОНА СУРХАНДАРЫНСКОЙ ОБЛАСТИ

М 1:1000		№		Все размеры на чертеже даны в мм	
Длина	Ш.О.	Полная	Дата	Страница	Лист
Ген.пр.	Исполнитель	А.И.И.	А.И.И.	РП	2
Система	Восстановление	А.И.И.	А.И.И.	ООО	4
Примечание	Исполнитель	А.И.И.	А.И.И.	от ПК10+80 до ПК22+20	"Жанубуловна"

ТЕРРИТОРИЯ ШЕРАБАДСКИЙ РАЙОНА СУРХАНДАРЫНСКОЙ ОБЛАСТИ

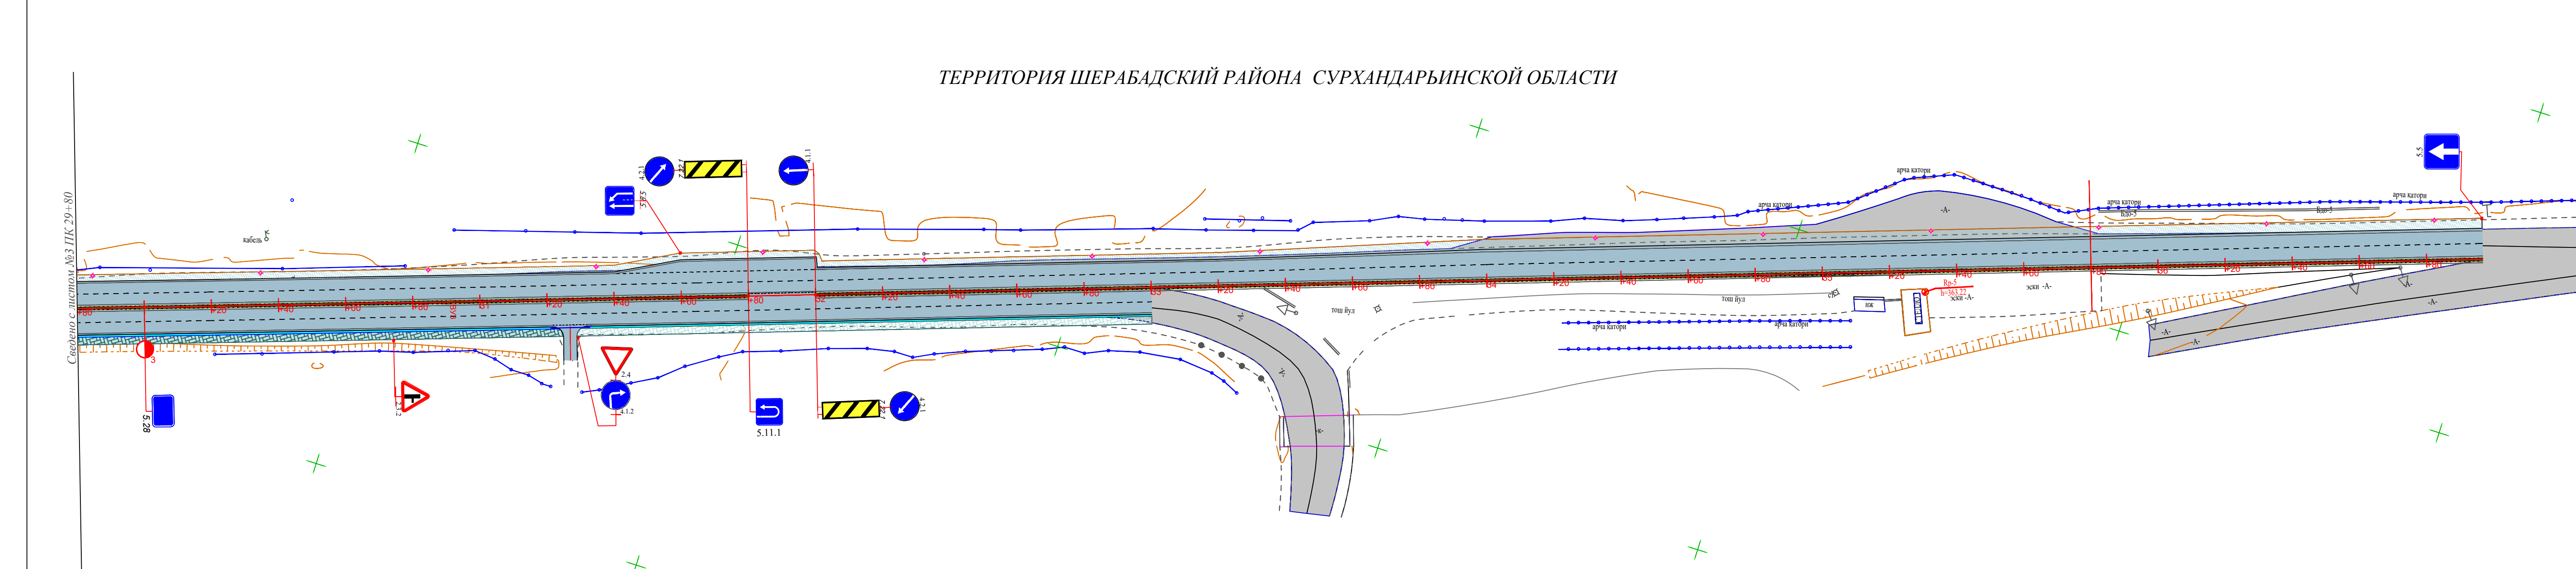

Условные знаки	
	Барьер
	Сигнальный столбик
	Металл ограждения
	Асфальт
	Разметка № 11
	Разметка № 15
	Разметка № 16
	Разметка № 17
	Разметка № 111
	Разметка № 114.1
	Разметка № 117
	Асфальт
	Обочина
	Тротуар
	Лоток
	Знак
	Трубы
	Электроосвещение

ТЕРРИТОРИЯ ШЕРАБАДСКИЙ РАЙОНА СУРХАНДАРЫНСКОЙ ОБЛАСТИ

М 1:1000		№		Все размеры на чертеже даны в мм	
Длина	Ш.О.	Полная	Дата	Страница	Лист
Ген.пр.	Исполнитель	А.И.И.	А.И.И.	РП	4
Система	Восстановление	А.И.И.	А.И.И.	ООО	4
Примечание	Исполнитель	А.И.И.	А.И.И.	от ПК22+20 до ПК29+80	"Жанубуловна"