

"СОГЛАСОВАНО"

И.И. Аманжол


15.05.2026 г.

"СОГЛАСОВАНО"

ООО Жанубийлойиха

15.05.2026 г.

ТЕРРИТОРИЯ ШЕРАБАДСКИЙ РАЙОНА СУРХАНДАРЬИНСКОЙ ОБЛАСТИ

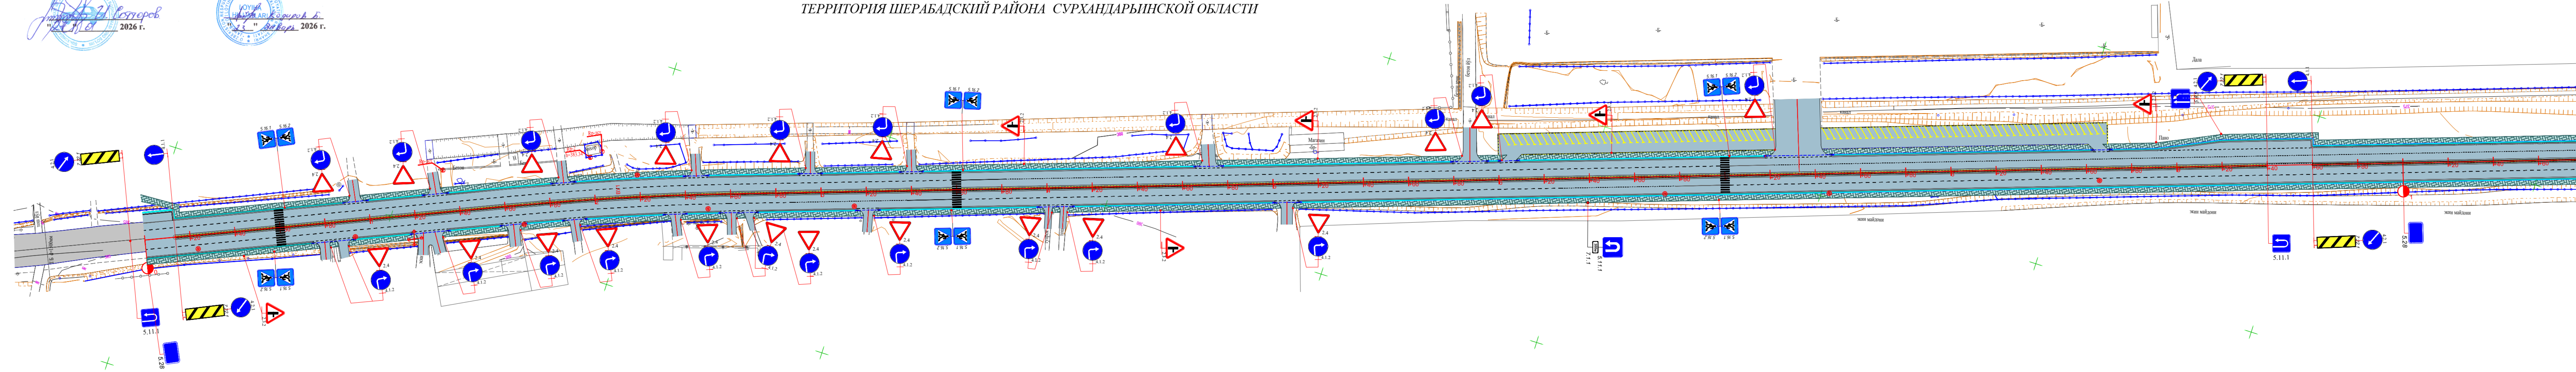

Условные знаки			
	Бордюр		Разметка № 1.14.1
	Сигнальный столбик		Разметка № 1.17
	Металл ограждения		Асфальт
	Авто Павилон		Обочина
	Разметка № 1.1		Тротуар
	Разметка № 1.5		Лоток
	Разметка № 1.6		Знак
	Разметка № 1.7		Трубы
	Разметка № 1.11		

ТЕРРИТОРИЯ ШЕРАБАДСКИЙ РАЙОНА СУРХАНДАРЬИНСКОЙ ОБЛАСТИ

М 1:1000				Все размеры на чертеже даны в «м»		
				№		
				Разработка рабочего проекта реконструкции участка 6-11 км автомобильной дороги D 025 к (4Р23ж) "Подъезд к городу Шерабад от автомобильной дороги М-39 (1398 км) " с протяженности 3,6 км		
Должность	Ф.И.О.	Подпись	Дата	Строительные решения		
ГИП	Йулдошев F			РП	1	4
Составил	Бобохонов A			Обустройство от ПК0+00 до ПК10+80		
Проверил	Йулдошев F					
				ООО "Жанубийлойиха"		