


Соединено с листом №3 ПК 29+80

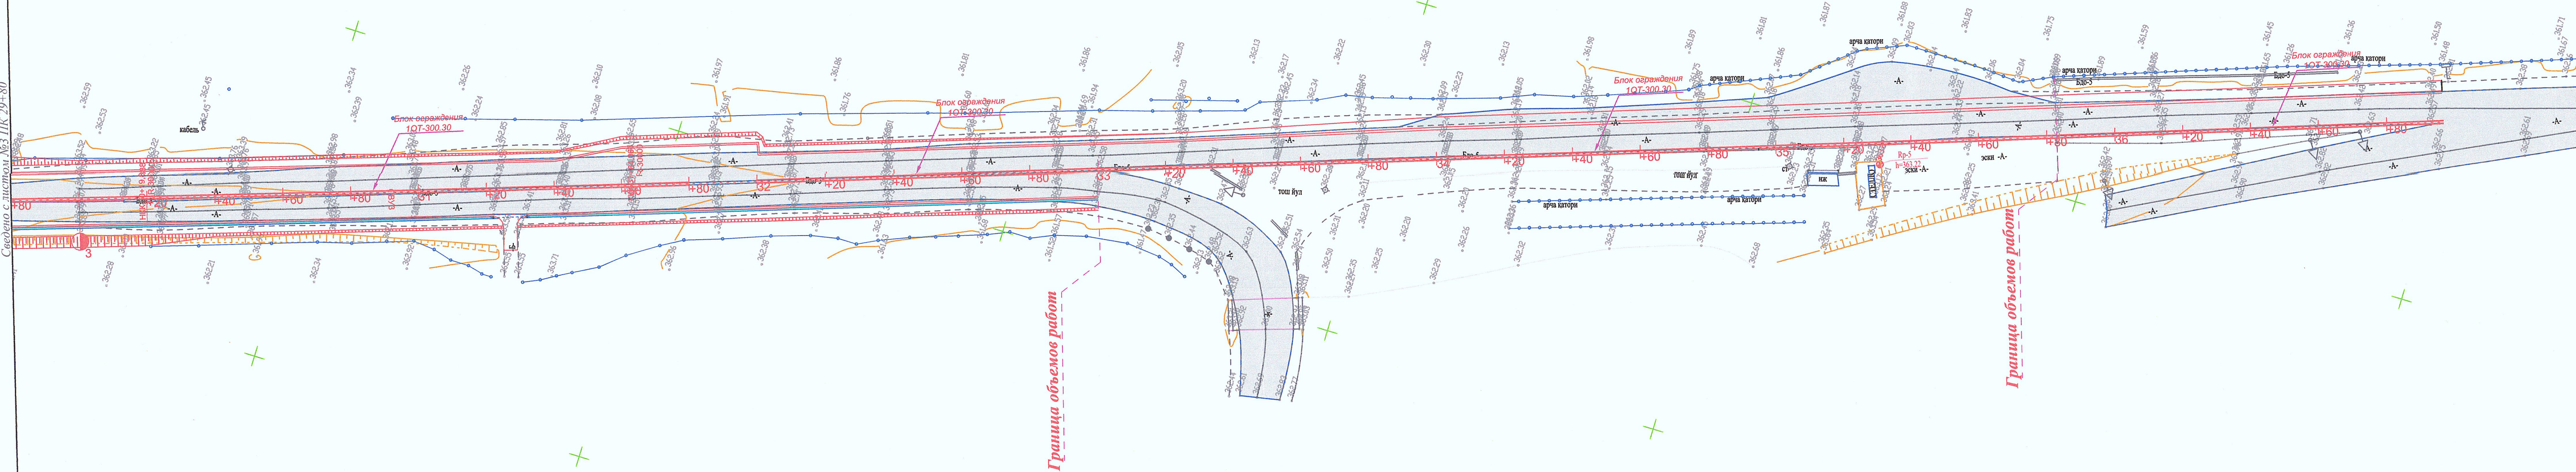

ТЕРРИТОРИЯ ШЕРАБАДСКИЙ РАЙОНА СУРХАНДАРЬИНСКОЙ ОБЛАСТИ

Ведомость углов поворота, прямых и кривых плана трассы

Точка	Положение вершины угла			Координаты		Величина угла поворота		Радиус, м	Элементы кривой, м					Положение переходных кривых								Расстояние между вершинами, м	Длина прямой, м	
	км	пк	+	X	Y	влево	вправо		тангенс	тангенс	переходные кривые	круговая кривая	биссектриса	начало		конец		начало		конец				
														пк	+	пк	+	пк	+	пк	+			
ВУЗ	3	30	91,976	4167375,668	327758,076	0° 16' 31"		30000,00	72,09	72,09	0,00	0,00	144,18	0,09	30	19,888	30	19,888	31	64,063	31	64,063	604,77	532,69
КТ	4	36	96,750	4166803,211	327953,129																			

"СОГЛАСОВАНО"
АО "УЗБЕКТЕЛЕКОМ"
ЮЖНОГО филиала

Норматов М.
" 25 " Август 2026 г.

"СОГЛАСОВАНО"
ГУ "Дорожное эксплуатационное
предприятие Шерабадского района"

И. И. Ибрагимов
" 25 " Август 2026 г.

"СОГЛАСОВАНО"
ООО "Жанубийуллойиха"

И. И. Ибрагимов
" 25 " Август 2026 г.

"УТВЕРЖДАЮ"
ГРП «КОМПЛЕКСНОЕ РАЗВИТИЕ СРЕДНИХ ГОРОДОВ»
с участием Всемирного банка и Азиатского банка инфраструктурных
инвестиций при министерстве экономики и финансов
Республики Узбекистан.

" " 2026 г.

"СОГЛАСОВАНО"
Территориальное главное
управление по автомобильным
дорогам Сурхандарьинской области

И. И. Ибрагимов
" " 2026 г.

"СОГЛАСОВАНО"
АО «Сурхандаринское ПТЭС»
Шерабадская районная
электроснабжающая предприятия

Б. Норбоев
" " 2026 г.

"СОГЛАСОВАНО"
Заместитель хокима
Шерабадского района

И. И. Ибрагимов
" " 2026 г.

"СОГЛАСОВАНО"
Отдел строительство и
жилищно-коммунального хозяйства
Шерабадского района
Сурхандарьинской области

И. И. Ибрагимов
" " 2026 г.

"СОГЛАСОВАНО"
"HUDUDGAZ SURXONDARYO"
Отдел газоснабжения
Шерабадского района

И. И. Ибрагимов
" " 2026 г.

"СОГЛАСОВАНО"
Главное управление строительству
и жилищно-коммунального хозяйства
Сурхандарьинской области

И. И. Ибрагимов
" " 2026 г.

"СОГЛАСОВАНО"
Б.У.И.С. АМУ-Сурхан
Учреждение водоснабжения
Шерабадского района

И. И. Ибрагимов
" " 2026 г.

"СОГЛАСОВАНО"
АО "Surxondaryo suv ta' minoti"
филиал Шерабадского района

И. И. Ибрагимов
" " 2026 г.

М 1:1000

Все размеры на чертеже даны в «м»

№			
Разработка рабочего проекта реконструкции участка 6-11 км автомобильной дороги D 025 k (4P23ж) "Подъезд к городу Шерабад от автомобильной дороги M-39 (1398 км)" с протяженности 3,6 км			
Должность	Ф.И.О.	Подпись	Дата
ГИП	Илдошова Г	Илдошова Г	2026
Составил	Бобохонов А	Бобохонов А	2026
Проверил	Илдошова Г	Илдошова Г	2026
Строительные решения			
План трасса от ПК22+20 до ПК35+83			
ООО "Жанубийуллойиха"			