

Buyurtmachi: Samarqand v. hokimligi
"Yagona buyurtmachi" DUK



Movorounnahr
arch design

Ishchi loyiha. Bulung'ur tumani "Istiqlol" MFYdagi 34-son maktabgacha
ta'lim tashkilotini rekonstruksiya qilish (120 o'rinli bino qurish)

Albom-4

LOYIHA HUJJATLARI

Bo'lim: Nogironligi bor shaxslar. NBSH

Samarqand 2026

Buyurtmachi: Samarqand v. hokimligi
"Yagona buyurtmachi" DUK



Movorounnahr
arch design

Ishchi loyiha. Bulung'ur tumani "Istiqlol" MFYdagi 34-son maktabgacha
ta'lim tashkilotini rekonstruksiya qilish (120 o'rinli bino qurish)

LOYIHA HUJJATLARI

Bo'lim: Nogironligi bor shaxslar. NBSH

120 o'rinli bino

«MOVAROUNNAHR ARCH DESIGN» MChJ direktori
Loyiha bosh arxitektori
Loyiha bosh muhandisi

Bahronov B.
Rahmonqulov S.
Shopulatov A.

Samarqand 2026

Ведомость рабочих чертежей комплекта ТХ		
Лист	Наименование	Примечание
1	Общие данные	НБШ-1
2	План стен первого этажа.	НБШ-2
3	Спецификация оборудования.	НБШ-3
4	Генплан	НБШ-4

ПРИМЕЧАНИЕ

1. Все технологические оборудования кроме санитарных приборов предоставят эксплуатационная организация и не будут включаться в сметную документацию.

Настоящий проект разработан в соответствии с нормами, правилами, инструкциями и государственными стандартами и предусматривает электро - взрыво и пожаро безопасность зданий и сооружений.

ГИП

ГАП






Рахмонкулов С.


				Buyurtmachi: Samarqand v. hokimligi "Yagona buyurtmachi" DUK			NBSh
				Bulung'ur tumani "Istiqlol" MFYdagi 34-son maktabgacha ta'lim tashkilotini rekonstruksiya qilish (120 o'rinli bino qurish)			
Lavozimi	Familiya	Imzo	Sana				
Direktor					Bosqich	Varaq	Varaqalar
LBI	Bahronov B.				IL	1	5
LBA	Shopulatov A.						
Bajardi	Rahmonqulov S.						
				Общие данные.			



Movorounnahr
arch design

План стен первого этажа с расстановкой
технологического оборудования

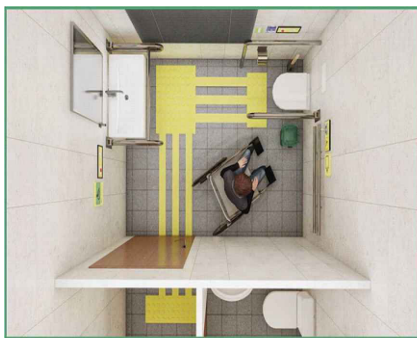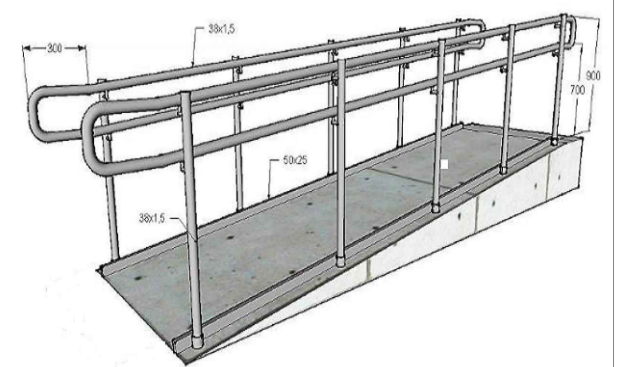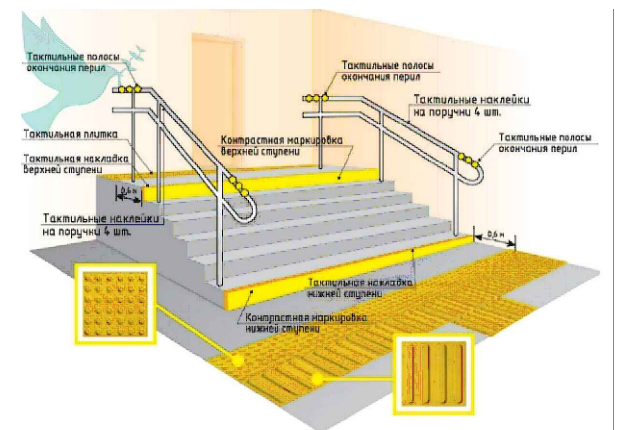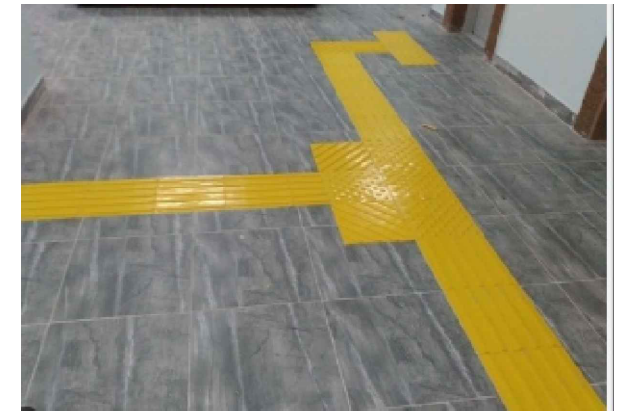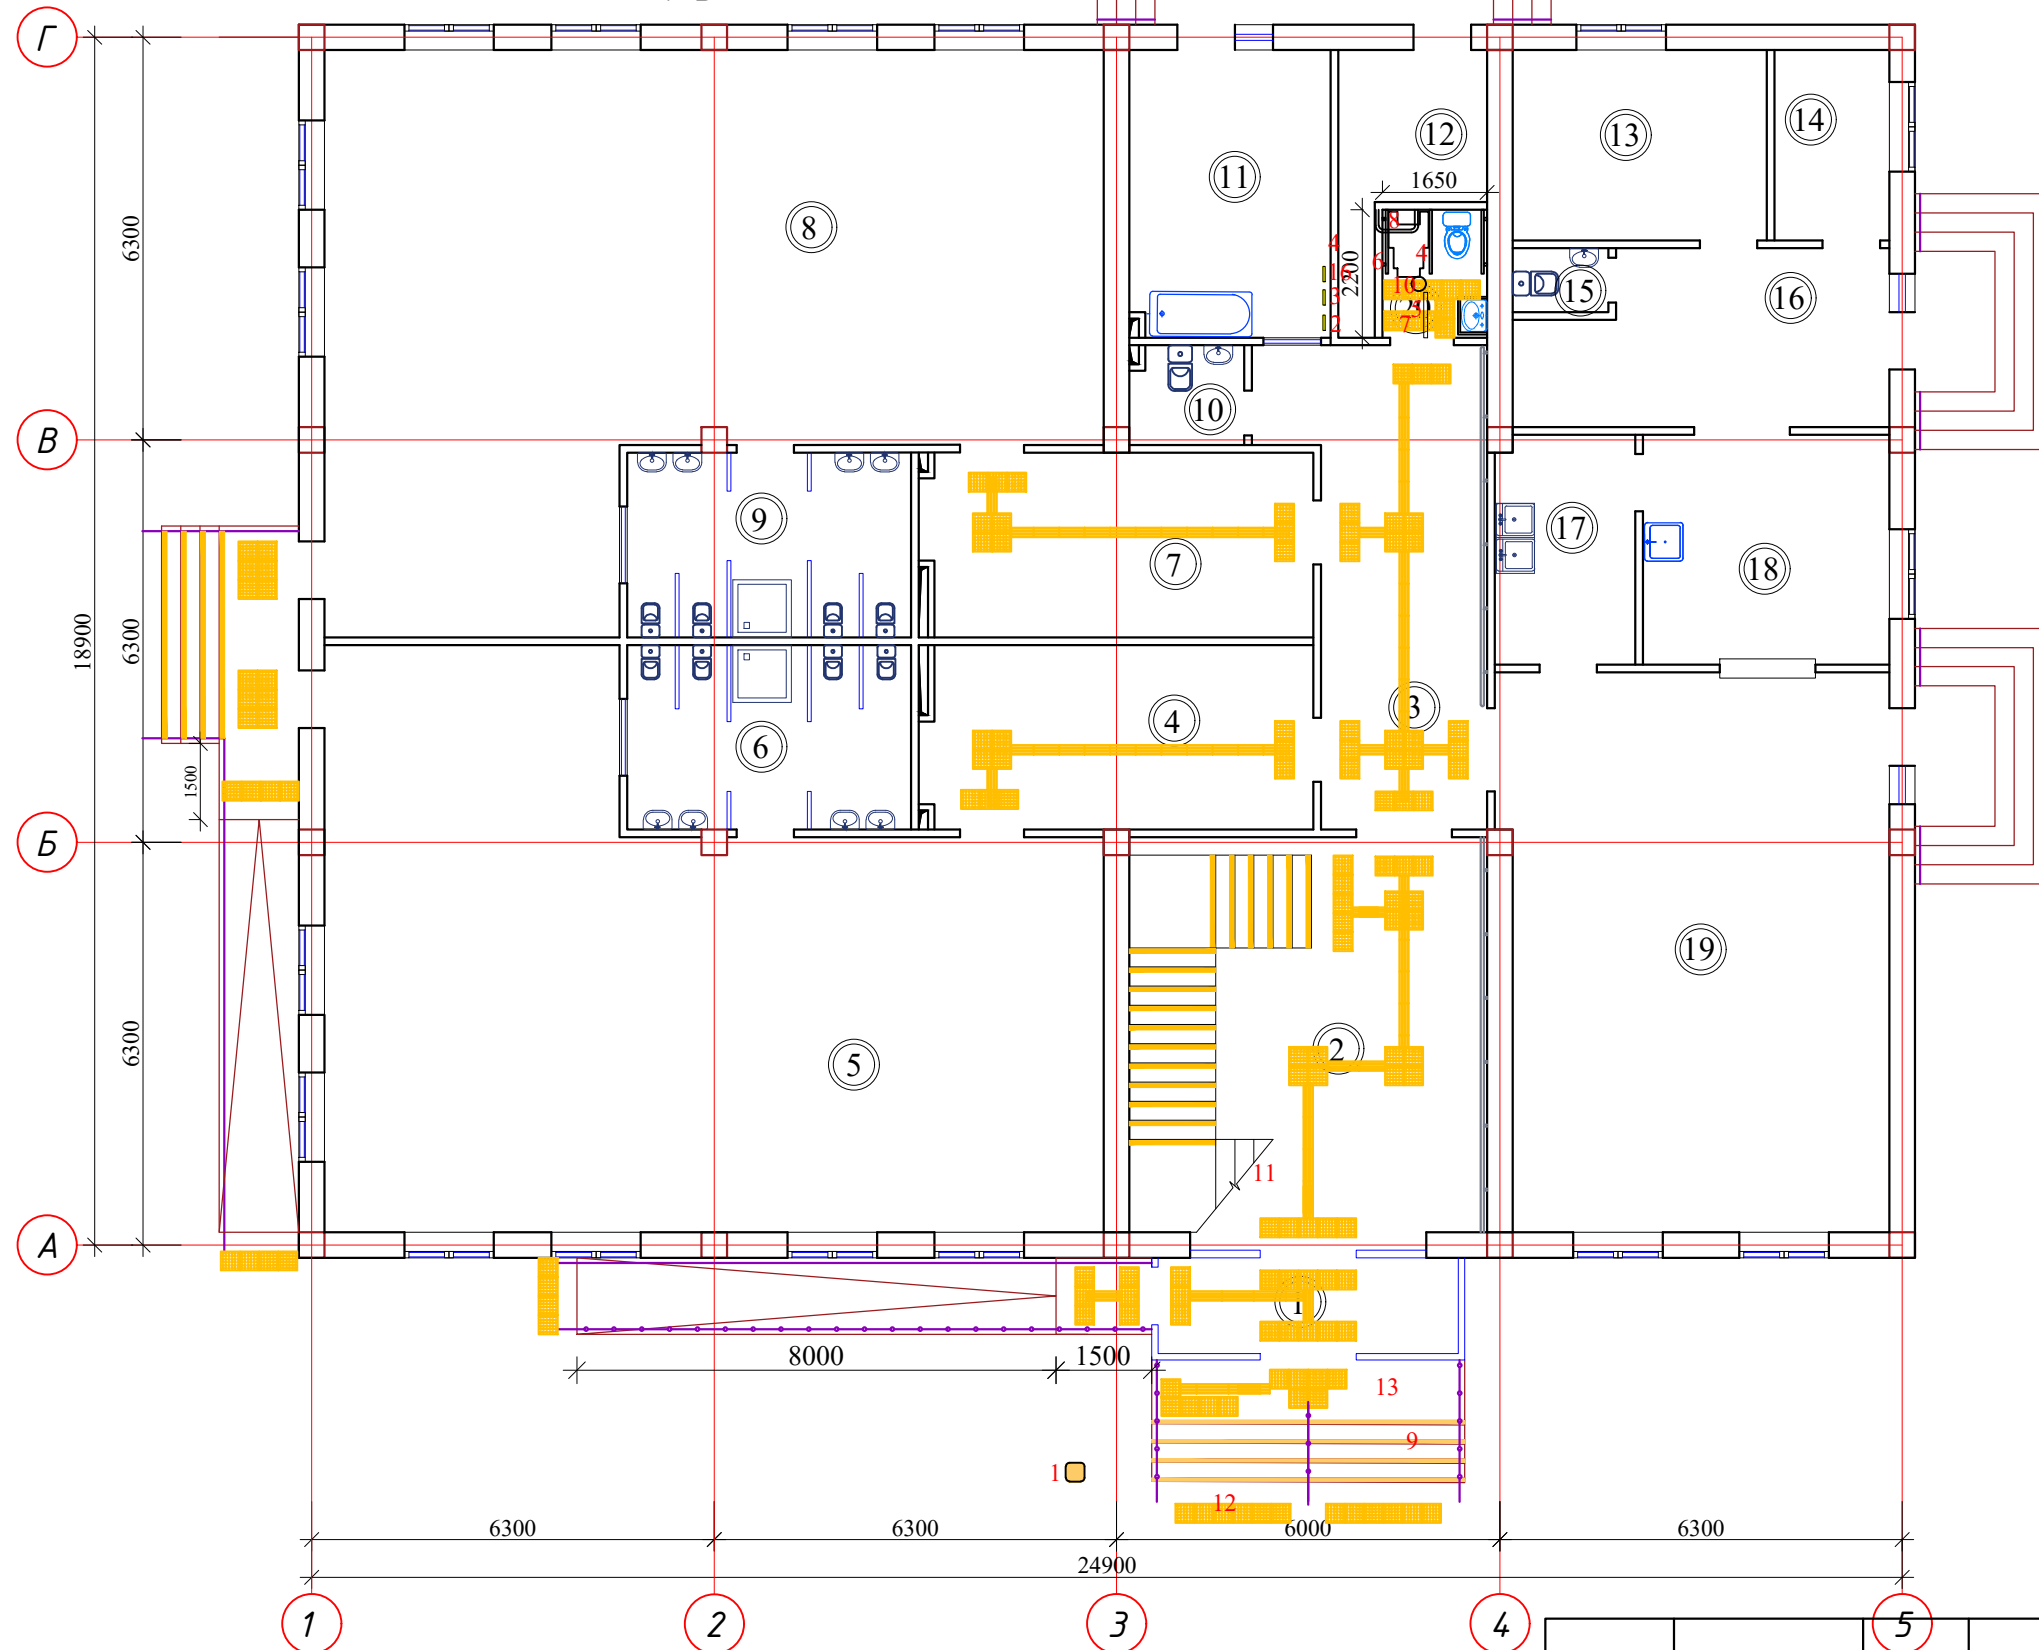

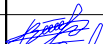		5		Buyurtmachi: Samarqand v. hokimligi "Yagona buyurtmachi" DUK			NBSht
				Bulungʻur tumani "Istiqlol" MFYdagi 34-son maktabgacha ta'lim tashkilotini rekonstruksiya qilish (120 oʻrinli bino qurish)			
Lavozimi	Familiya	Imzo	Sana				
Direktor					Bosqich	Varaq	Varaqalar
LBI	Bahronov B.				IL	2	5
LBA	Shopulatov A.						
Bajardi	Rahmonqulov S.			План стен первого этажа		 Movorounnahr arch design	

Фасад в осях 1-5

М 1:100



Фасад в осях 5-1
М 1:100



14




Наклейка
информационная-"Желтый
круг для слабовидящих" для
витрин и дверей, 150мм

15



Контрастная лента для
разметки 50мм x 33м, желтая


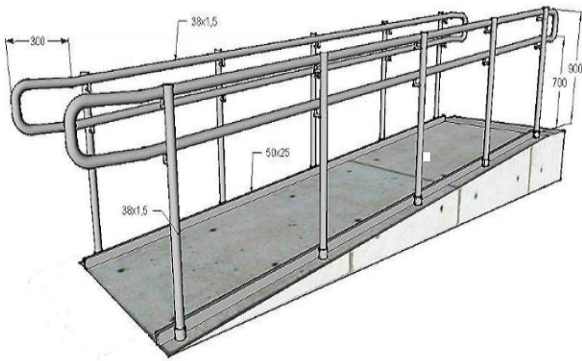


				Buyurtmachi: Samarqand v. hokimligi "Yagona buyurtmachi" DUK			NBSh
				Bulung'ur tumani "Istiqlol" MFYdagi 34-son maktabgacha ta'lim tashkilotini rekonstruksiya qilish (120 o'rinli bino qurish)			
Lavozimi	Familiya	Imzo	Sana		Bosqich	Varaq	Varaqalar
Direktor					IL	4	5
LBI	Bahronov B.						
LBA	Shopulatov A.						
Bajardi	Rahmonqulov S.						
				Фасад в осях 5-1 М 1:100			
				Movorounnahr arch design			

Позиция	Наименование и техническая характеристика оборудования и материал	Тип, марка, оборудование документа и тип опросного листа	Код завода изготовителя	Код оборудования, материала	Единица измерения	Количество шт.	Масса единицы оборудования	Примечание
1	2	3	6	7	8	9	10	
1	Стойки для крепления кнопок вызова персонала для инвалидов				шт	1		
2	Тактильная мнемосхема санузела				шт	1		
3	Легко Устанавливаемый Двойной S-образный Крючок из Нержавеющей Стали				шт	1		
4	Перила - ограждения из нержавеющей стали, поручень одинарный 38 мм				-	24,0 пм		
5	Зеркало наклонное регулируемое МНГ Ф 32 600 *800мм				шт	2		
6	Нескользящие перила из нержавеющей стали 304. Перила для туалета для инвалидов.				шт	2		
7	Раковинна для людей с инвалидностью				шт	1		
8	Поручень-опора регулируемая с подушкой для спины в санитарно-гигиенические комнаты				шт	2		
9	Самоклеящиеся Резиновые Противоскользящие Ступени для Лестниц - Безопасная Опора для Школьных Ступеней и Рампов, Прочные Нескользящие Наклейки на Лестницы				-	39.2 пм		
10	Урна				шт	2		
11	Отражающая полоса из краски, цвет желтый				м ²	8,20		
12	Отражающая плитка из краски цвет жёлтый				м ²	17,0		
13	Перила				-	77.0 пм		
14	Контрастная лента для разметки 50мм x 33м, желтая				-	38,0 пм		
15	Круг желтый Ø200мм				шт	2		
16	Звонок + кнопка Тактильная табличка со шрифтом Брайля "Кнопка вызова персонала" 150x200мм для инвалидов				шт	2		

Bosh reja

Holat rejasi

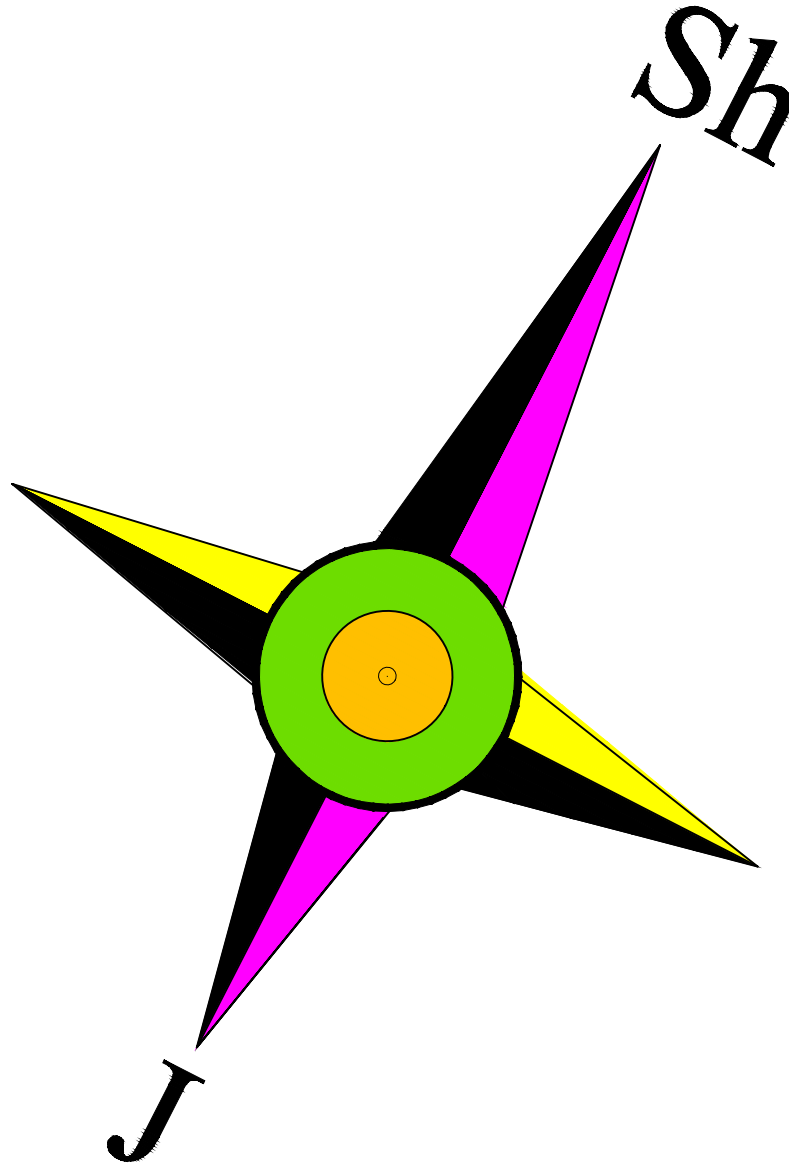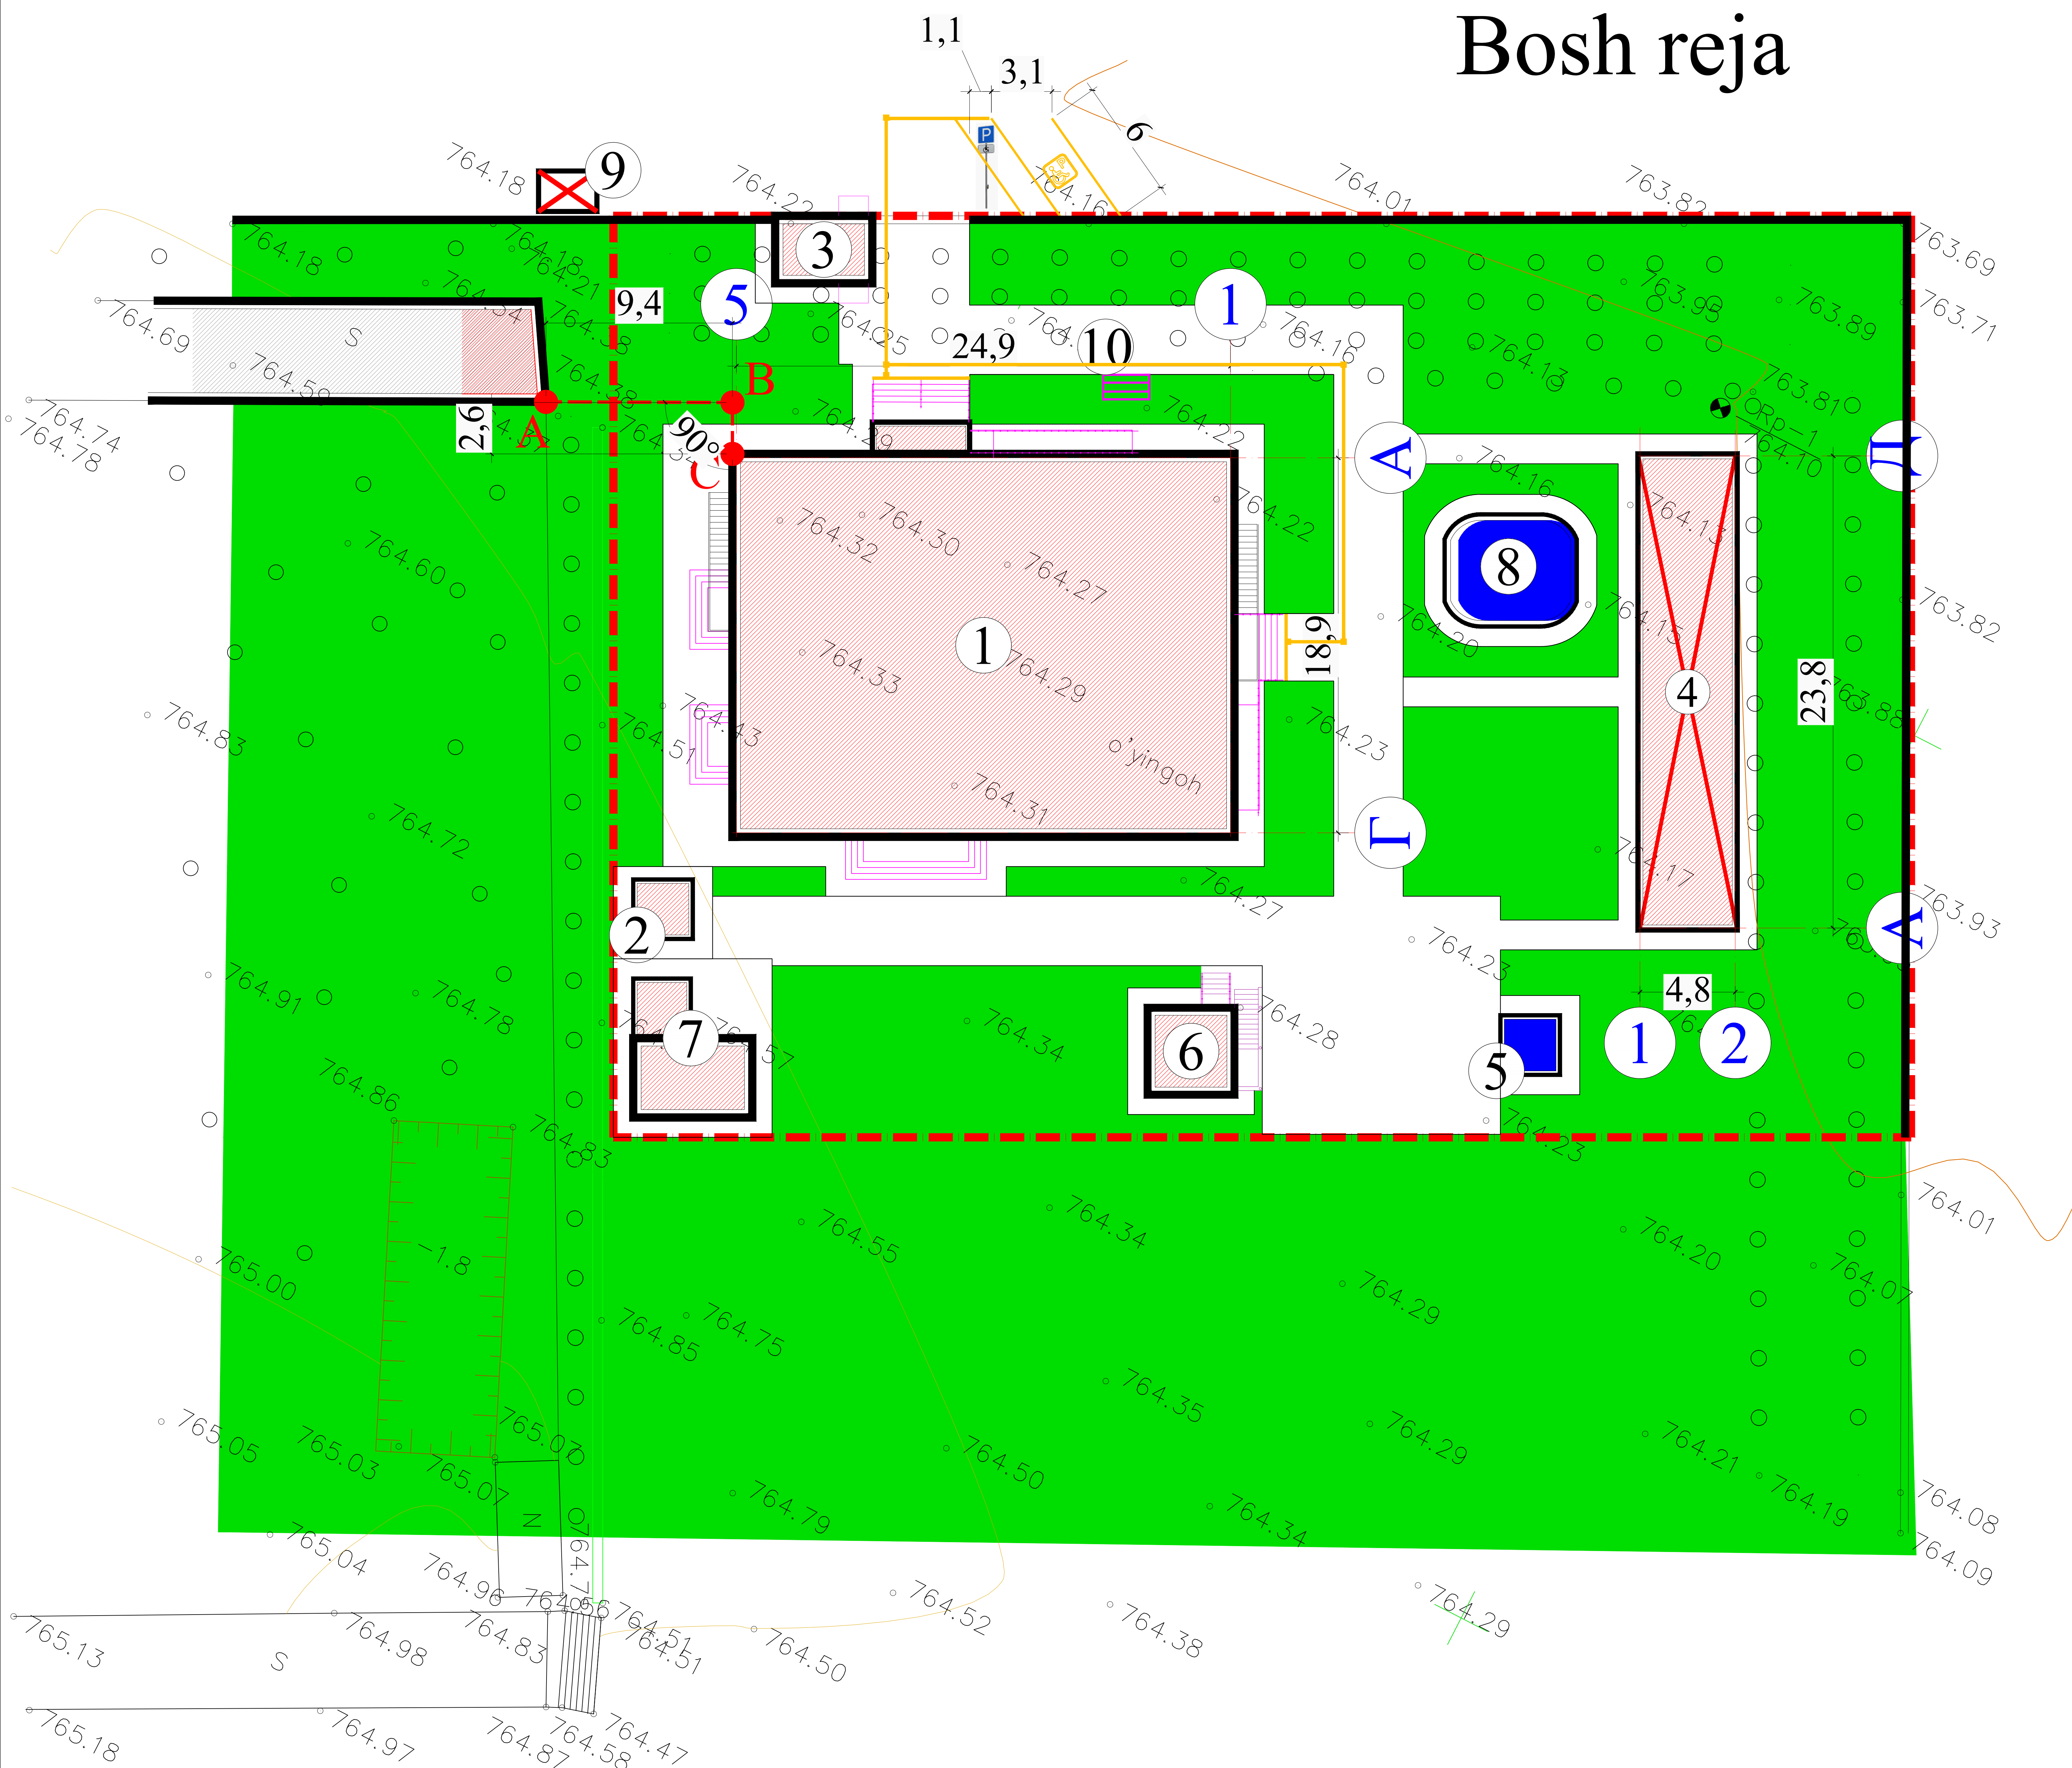

T/r	Bino va inshootlar nomlanishi	Qavati	Binolar soni	Maydoni m²						Qurilish hajmi m³	
				Yashash maydoni		Qurilish maydoni		Umumiy maydoni			
				Bino	Hammasi	Bino	Hammasi	Bino	Hammasi	Bino	Hammasi
Loyihalanayotgan bino va inshootlar											
1	120 oʻrinli bogʻcha binosi	2	1	0	0	488.3	488.3	861.4	861.4	4702	4702
2	Qozonxona	1	1	0	0	8.1	8.1	5	5	22	22
3	Kirish nazorat punkti	1	1	0	0	16.7	16.7	10.4	10.4	55	55
4	Ayvon binosi		4			30.0	120.0	24.7	98.8	84	336
5	Yongʻinga qarshi suv saqlash insh.ti	1	1	0	0	9	9	9	9	20	20
6	Yozgi oshxona	1	1	0	0	19	19	28	28	64	64
7	Koʻmirxona	1	3	2	6	11	33	11	33	27	81
8	Bolalar uchun basseyn		1	0	0	35	35	28	28	40	40
9	Transformator		1	0	0	0	0	0	0	0	0
10	Yongʻinga qarshi anjomlar toʻplami		1	0	0	0	0	0	0	0	0
Mavjud bino inshootlar											


Hudud balansi

T/r	Nomlanishi	Qiymati	
		m²	%
1	Loyihalanyotgan hudud	3000.0	100
2	Qurilish maydoni	649.1	21.6
3	Qoplamalar maydoni	962.1	32.1
4	Yashil maydon	1388.8	46.3

Shartli belgilar:


- Mavjud binolar
- Loyihalanayotgan bino va inshootlar
- Loyihalanayotgan hudud chegarasi
- Beton qoplamasi (styajka)
- Ko'kalamzorlashtirilgan maydon

процедура установки

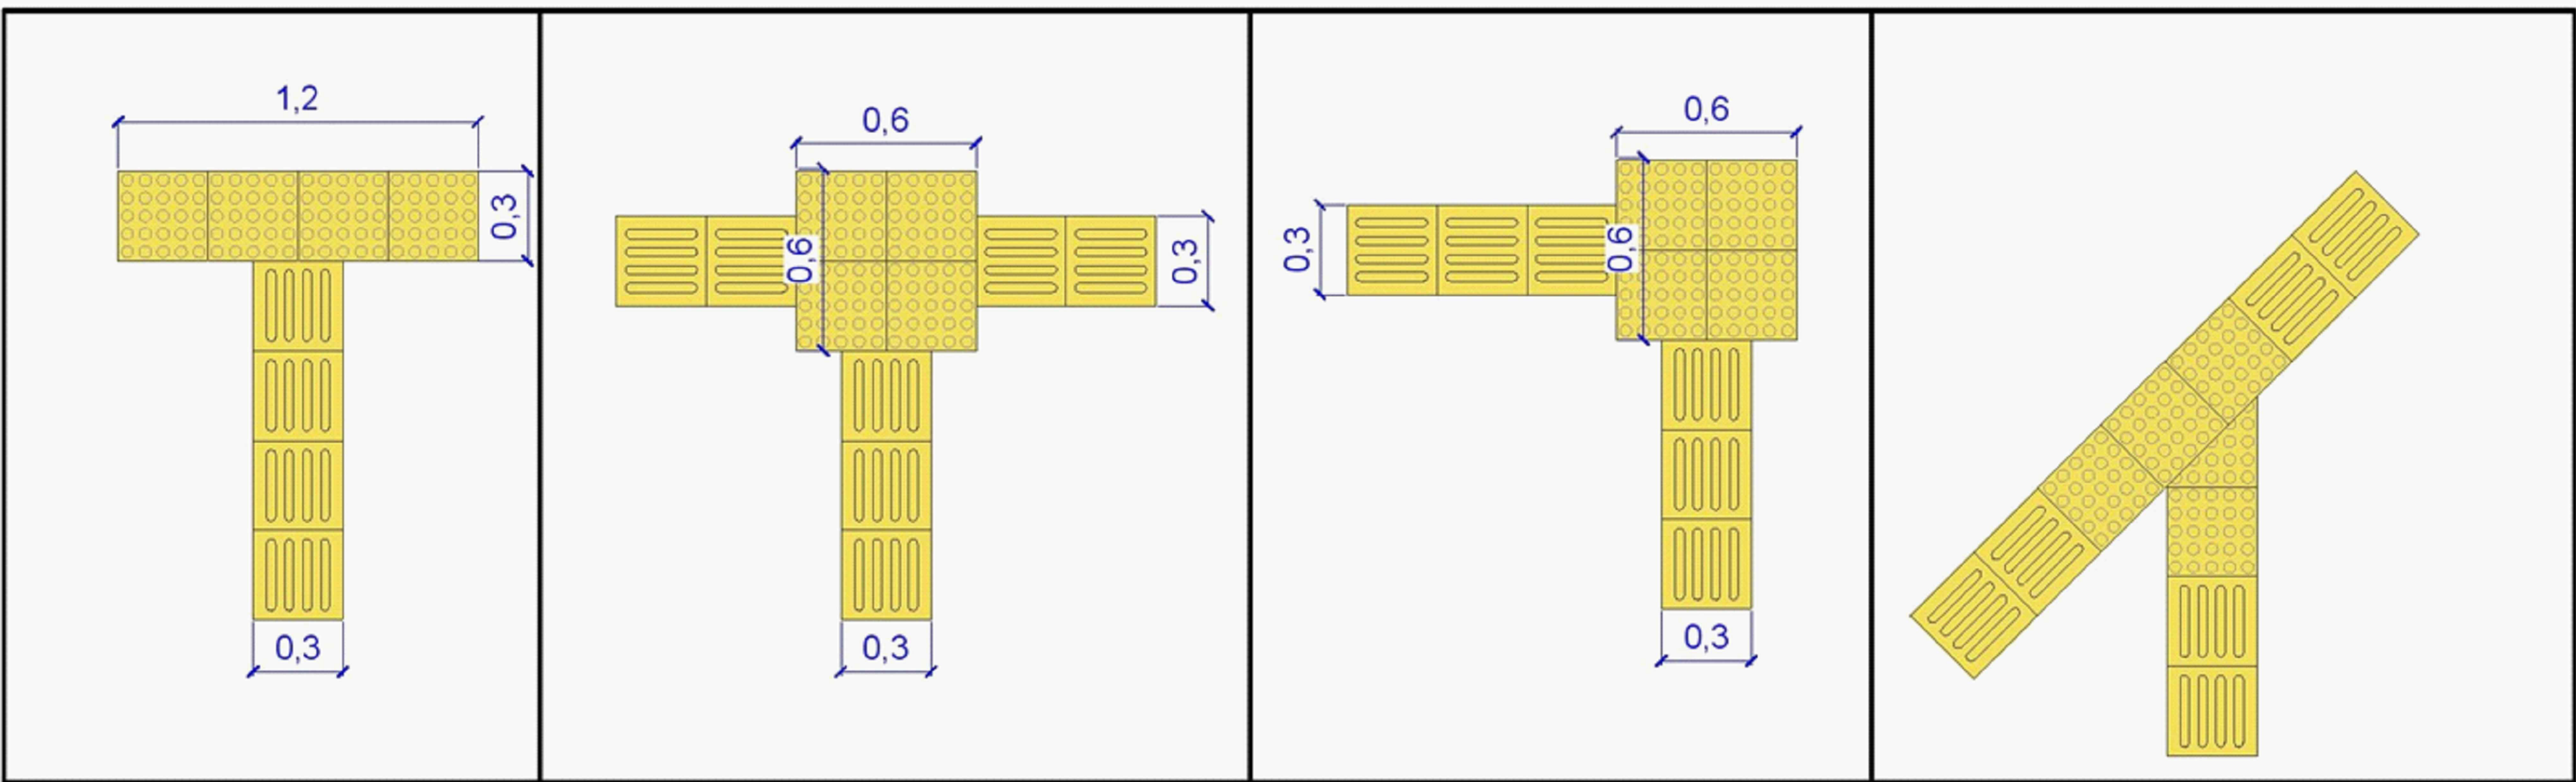

Nogironligi bo‘lgan shaxslar uchun shartli belgila

- Ko‘zi ojizlar uchun ogohlantiruvchi taktil qoplamalar - 26 dona
- Ko‘zi ojizlar uchun yo‘naltiruvchi taktil qoplamalar - 84 dona
- Nogironligi bo‘lgan shaxslar uchun aloxida avto turargoh

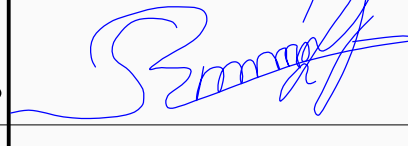				Buyurtmachi: Samarqand v. hokimligi "Yagona buyurtmachi" DUK			BR	
				Bulung‘ur tumani "Istiqlol" MFYdagi 34-DMTTni rekosntruksiya qilish (120 o‘rinli binosi qurish)				
Lavozimi	Familiya	Imzo	Sana					
Direktor	Bahronov B.			Rekonstruksiya		Bosqich	Varaq	Varaqalar
LBI	Shopulatov A.					IL	2	6
LBA	Rahmonqulov S.							
Bajardi	Rahmonqulov S.			Bosh reja		 Movorounnahr arch design		