

Buyurtmachi: Samarqand v. hokimligi
"Yagona buyurtmachi" DUK



Movorounnahr
arch design

Ishchi loyiha. Bulung'ur tumani "Istiqlol" MFYdagi 34-son maktabgacha
ta'lim tashkilotini rekonstruksiya qilish (120 o'rinli bino qurish)

Albom-1

LOYIHA HUJJATLARI

Bo'lim: Bosh reja. BR.

Samarqand 2026

Buyurtmachi: Samarqand v. hokimligi
"Yagona buyurtmachi" DUK



Movorounnahr
arch design

Ishchi loyiha. Bulung'ur tumani "Istiqlol" MFYdagi 34-son maktabgacha
ta'lim tashkilotini rekonstruksiya qilish (120 o'rinli bino qurish)

LOYIHA HUJJATLARI

Bo'lim: Bosh reja. BR.

«MOVAROUNNAHR ARCH DESIGN» MChJ direktori
Loyiha bosh arxitektori
Loyiha bosh muhandisi

Bahronov B.
Rahmonqulov S.
Shopulatov A.

Samarqand 2026

Ведомость основных комплектов рабочих чертежей.

Обозначение.	Наименование	Примечание.
Г.П.	Генеральный план.	
Т.С.	Тепловые сети.	
Н.В.К.	Наружные сети водоснабжений иканализация.	
Н.Э.С.	Электроснабжения.	
Н.С.С.	Наружные сети связи и сигнализации.	

Ведомость рабочих чертежей основного комплекта.

T/r	Nomlanishi	Izoh
1	Umumiy ma'lumotlar	UM - 1
2	Bosh reja	BR - 1
3	Hududni obodonlashtirish rejasi	BR - 2
4	Bino, inshoot va yo'laklar o'lchamlari	BR - 3
5	Kichik arxitekturaviy shakllar rejasi	BR - 4
6	Yer (tuproq) ishlari	BR - 5
7	Qoplamalar tugunlari (qiriqmlari)	BR - 6
8	Kichik arxitekturaviy shakllar	

1. Loyiha 25. 02. 2026-yildagi №1718-1718206-257137 sonli ART asosida amalga oshirildi
2. Bosh reja UzGASHKLITI tomonidan ishlangan topsyomkaga asosan bajarildi




Ushbu loyiha amaldagi standartlar va qoidalarga muvofiq ishlab chiqilgan bo'lib, foydalanish paytida portlash, portlash va yong'in xavfsizligini ta'minlash bo'yicha chora-tadbirlarni nazarda tutadi.

Ведомость ссылочных и прилагаемых документов.

Обозначение.	Наименование	Примечание.
Ссылочные документы:		
ШНК 1. 03, 02, - 04	Инструкция о составе, порядке разработки, согласования и утверждения градостроительной документации о планировании развития и застройке территорий	
ШНК 2. 07, 01, - 03*	Градостроительство. Планировка развития и застройка территорий городских и сельских населенных пунктов	
ШНК 4. 02, 47, - 04	Озеленение. Лесонасаждения Многолетние плодовые насаждения.	
Прилагаемые документы:		
ШНК 4. 02, 01, - 04	Землянные работы.	
ШНК 2. 08, 02, - 07	Общественные здания.	
ШНК 2. 01, 02, - 04	Пожарная безопасность зданий и сооружений	



Hudud balansi

T/r	Nomlanishi	Qiymati	
		m²	%
1	Loyihalanyotgan hudud	3000.0	100
2	Qurilish maydoni	649.1	21.6
3	Qoplamalar maydoni	962.1	32.1
4	Yashil maydon	1388.8	46.3

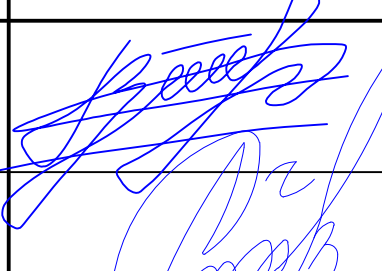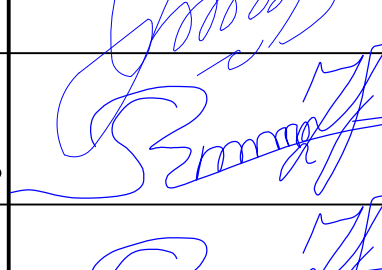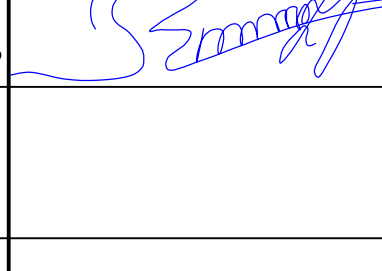				Buyurtmachi: Infratuzilmani rivojlantirish injiniring kompaniyasi				UM		
				Bulung‘ur tumani "Istiqlol" MFYdagi 34-son maktabgacha ta'lim tashkilotini rekonstruksiya qilish (120 o‘rinli bino qurish)						
Lavozimi	Familiya	Imzo	Sana	Rekonstruksiya				Bosqich	Varaq	Varaqalar
Direktor	Bahronov B.							IL	1	1
LBI	Shopulatov A.			Umumiy ma'lumotlar				 Movorounnahr arch design		
LBA	Rahmonqulov S.									
Bajardi	Rahmonqulov S.									

Bosh reja

Holat rejasi

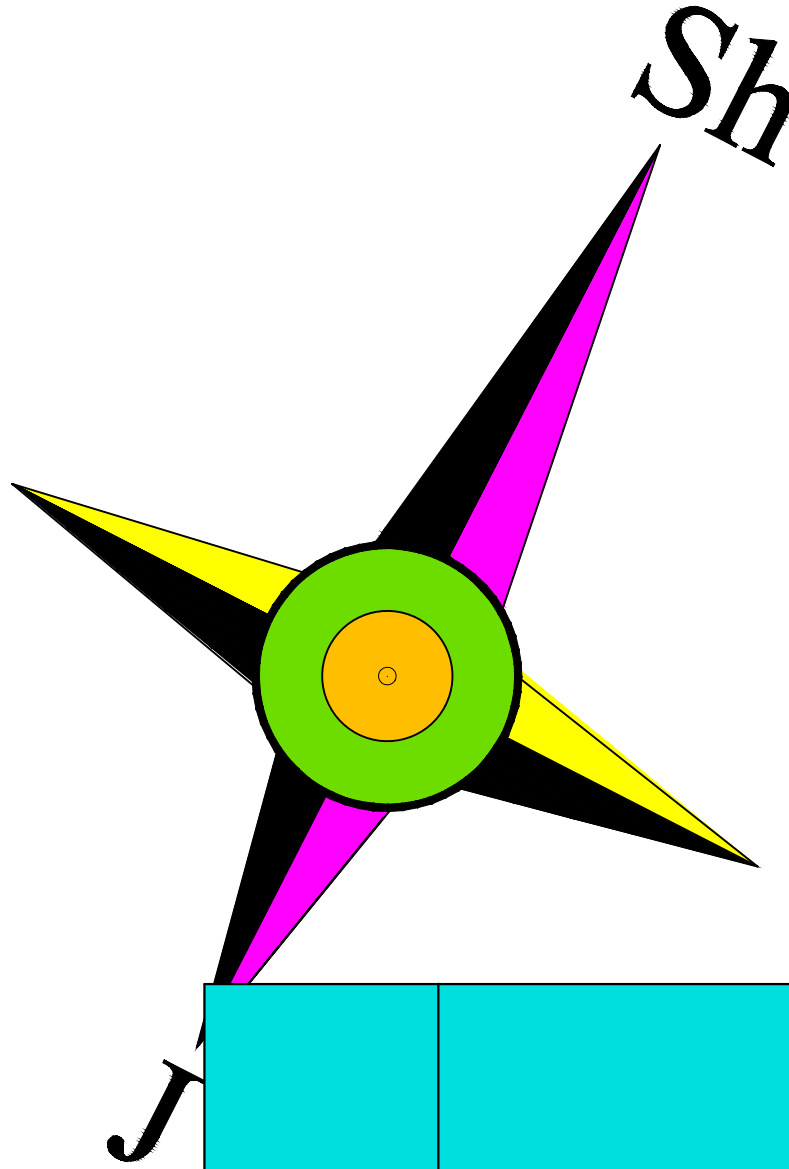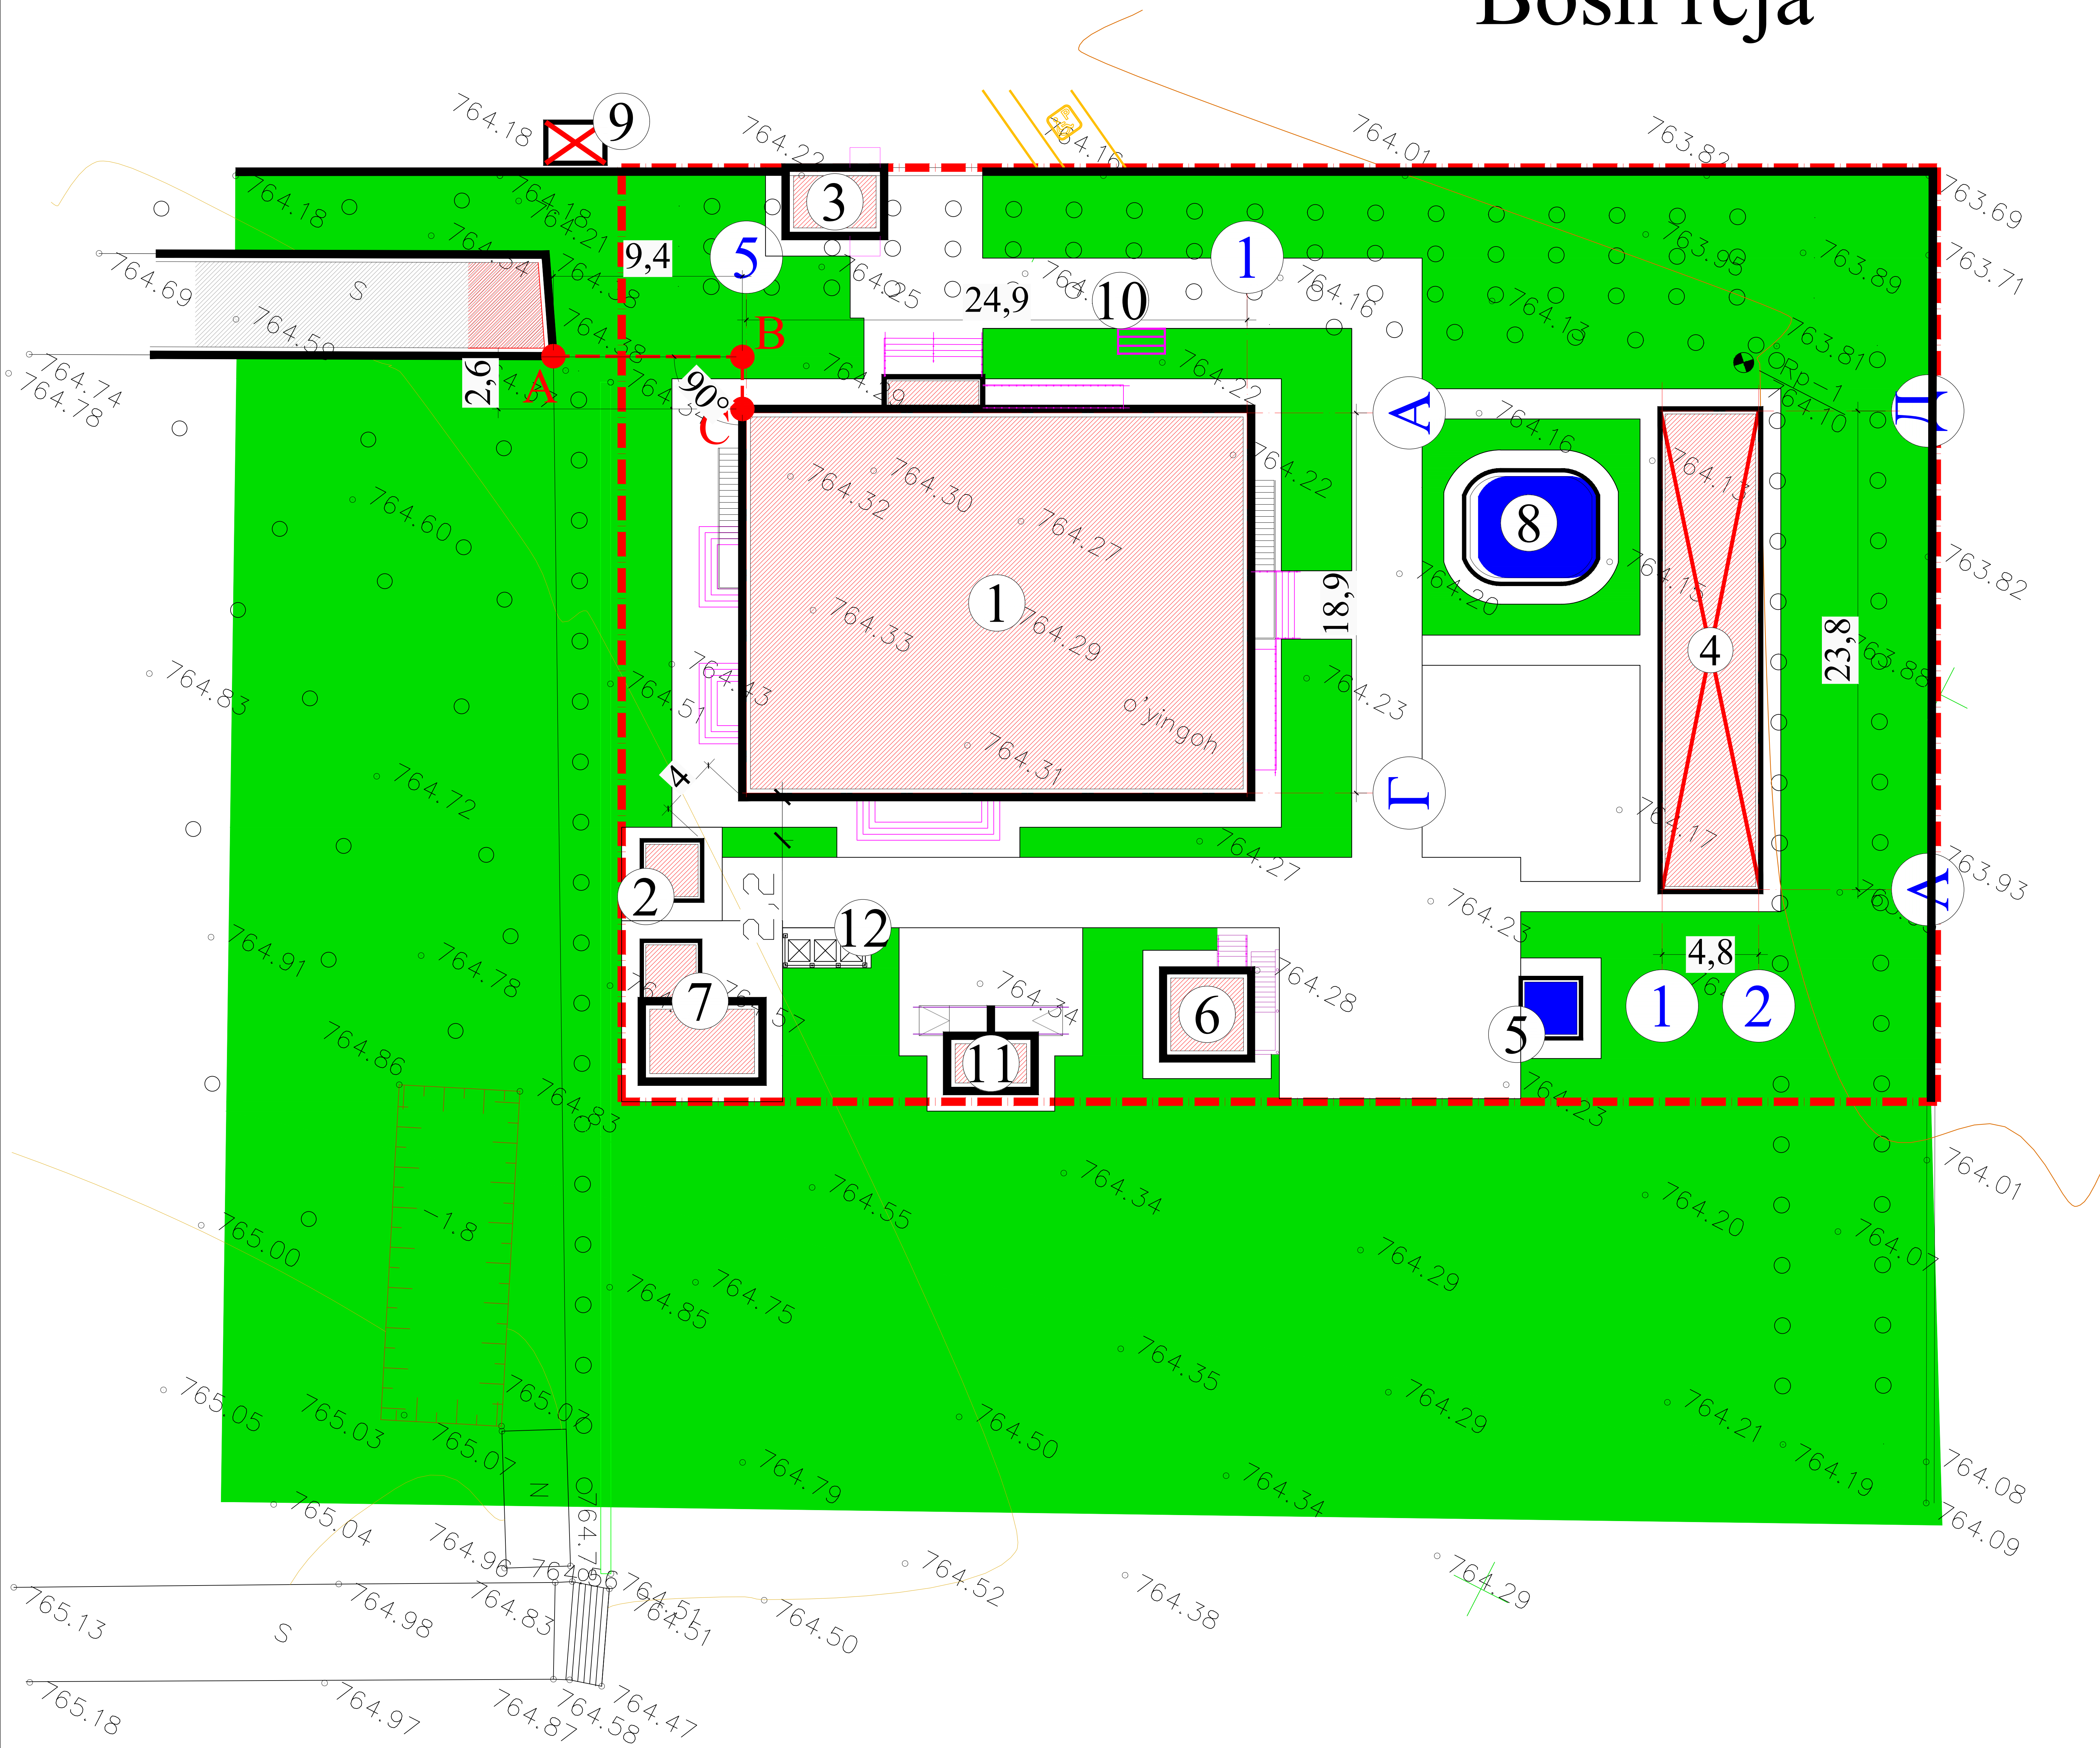


T/r	Bino va inshootlar nomlanishi	Qavati	Binolar soni	Maydoni m²						Qurilish hajmi m³	
				Yashash maydoni		Qurilish maydoni		Umumiy maydoni			
				Bino	Hammasi	Bino	Hammasi	Bino	Hammasi	Bino	Hammasi
Loyihalanayotgan bino va inshootlar											
1	120 oʻrinli bogʻcha binosi	2	1	0	0	488.3	488.3	861.4	861.4	4702	4702
2	Qozonxona	1	1	0	0	8.1	8.1	5	5	22	22
3	Kirish nazorat punkti	1	1	0	0	16.7	16.7	10.4	10.4	55	55
4	Ayvon binosi		4			30.0	120.0	24.7	98.8	84	336
5	Yongʻinga qarshi suv saqlash insh.ti	1	1	0	0	9	9	9	9	20	20
6	Yozgi oshxona	1	1	0	0	19	19	28	28	64	64
7	Koʻmirxona	1	3	2	6	11	33	11	33	27	81
8	Bolalar uchun basseyn		1	0	0	35	35	28	28	40	40
9	Transformator		1	0	0	0	0	0	0	0	0
10	Yongʻinga qarshi anjomlar toʻplami		1	0	0	0	0	0	0	0	0
11	Hojatxona										
12	Chiqindi tashlash joyi										
Mavjud bino inshootlar											

Shartli belgilar:

- Mavjud binolar
- Loyihalanayotgan bino va inshootlar
- Loyihalanayotgan hudud chegarasi
- Beton qoplamasi (styajka)
- Ko'kalamzorlashtirilgan maydon

Izohnoma:



1. O‘lchamlar metrda ko‘rsatilgan
2. Yangi o‘quv binosi mavjud 1 qavatli binosining burchagida A nuqtadan olinsin.
3. Qurilish boshlanishidan oldin mutlaq balandlik bo‘yicha loyihachi bilan aloqaga chiqish tavsiya qilinadi

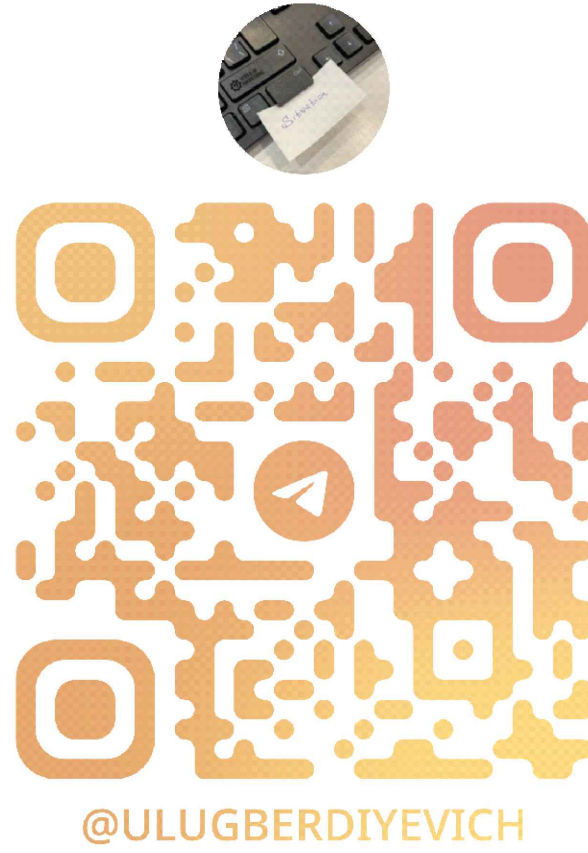

https://t.me/ulugberdiyevich
tel: 97 200 42 95



Hudud balansi

T/r	Nomlanishi	Qiymati	
		m²	%
1	Loyihalanyotgan hudud	3000.0	100
2	Qurilish maydoni	649.1	21.6
3	Qoplamalar maydoni	962.1	32.1
4	Yashil maydon	1388.8	46.3

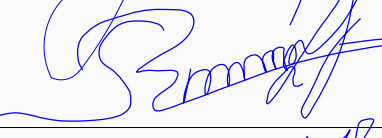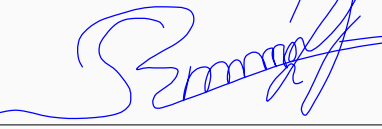
				Buyurtmachi: Samarqand v. hokimligi "Yagona buyurtmachi" DUK			BR
				Bulungʻur tumani "Istiqlol" MFYdagi 34-DMTTni rekosntruksiya qilish (120 oʻrinli binosi qurish)			
Lavozimi	Familiya	Imzo	Sana				
Direktor	Bahronov B.			Rekonstruksiya	Bosqich	Varaq	Varaqalar
LBI	Shopulatov A.				IL	2	6
LBA	Rahmonqulov S.						
Bajardi	Rahmonqulov S.			Bosh reja	 Movorounnahr arch design		

Hududni obodonlashtirish rejasi

Holat rejasi

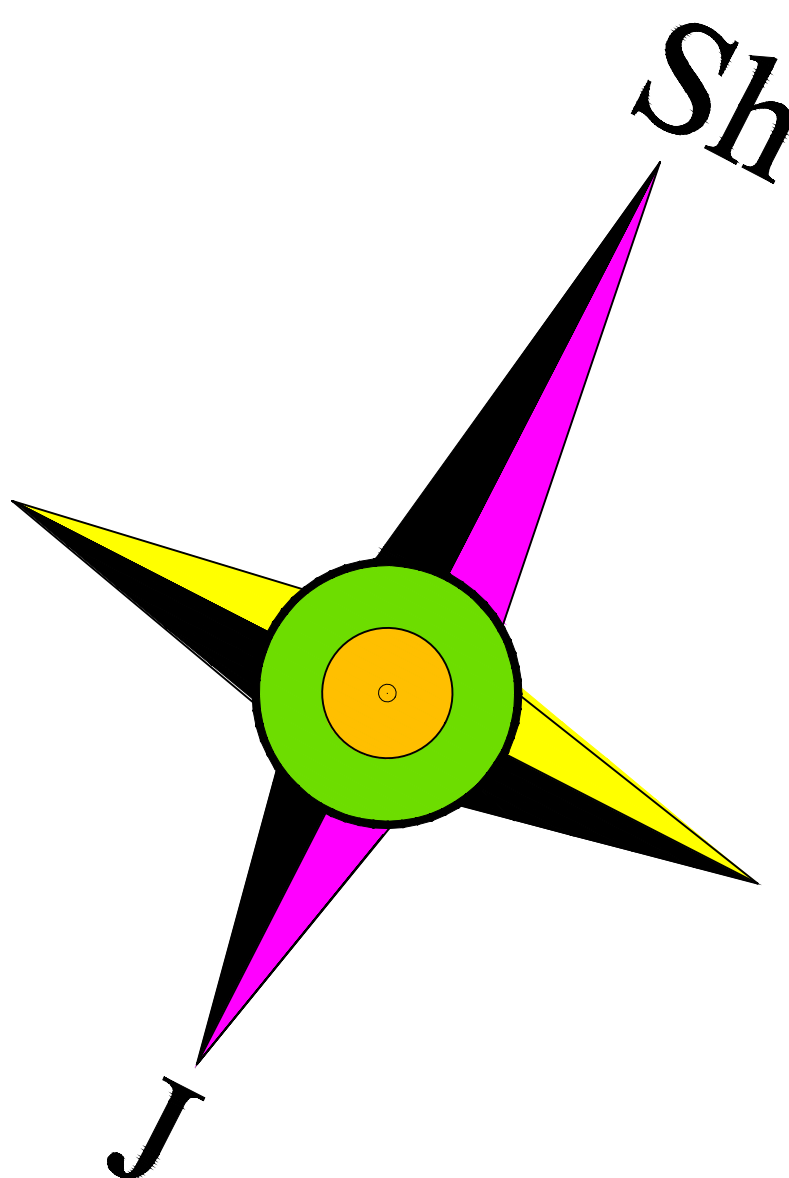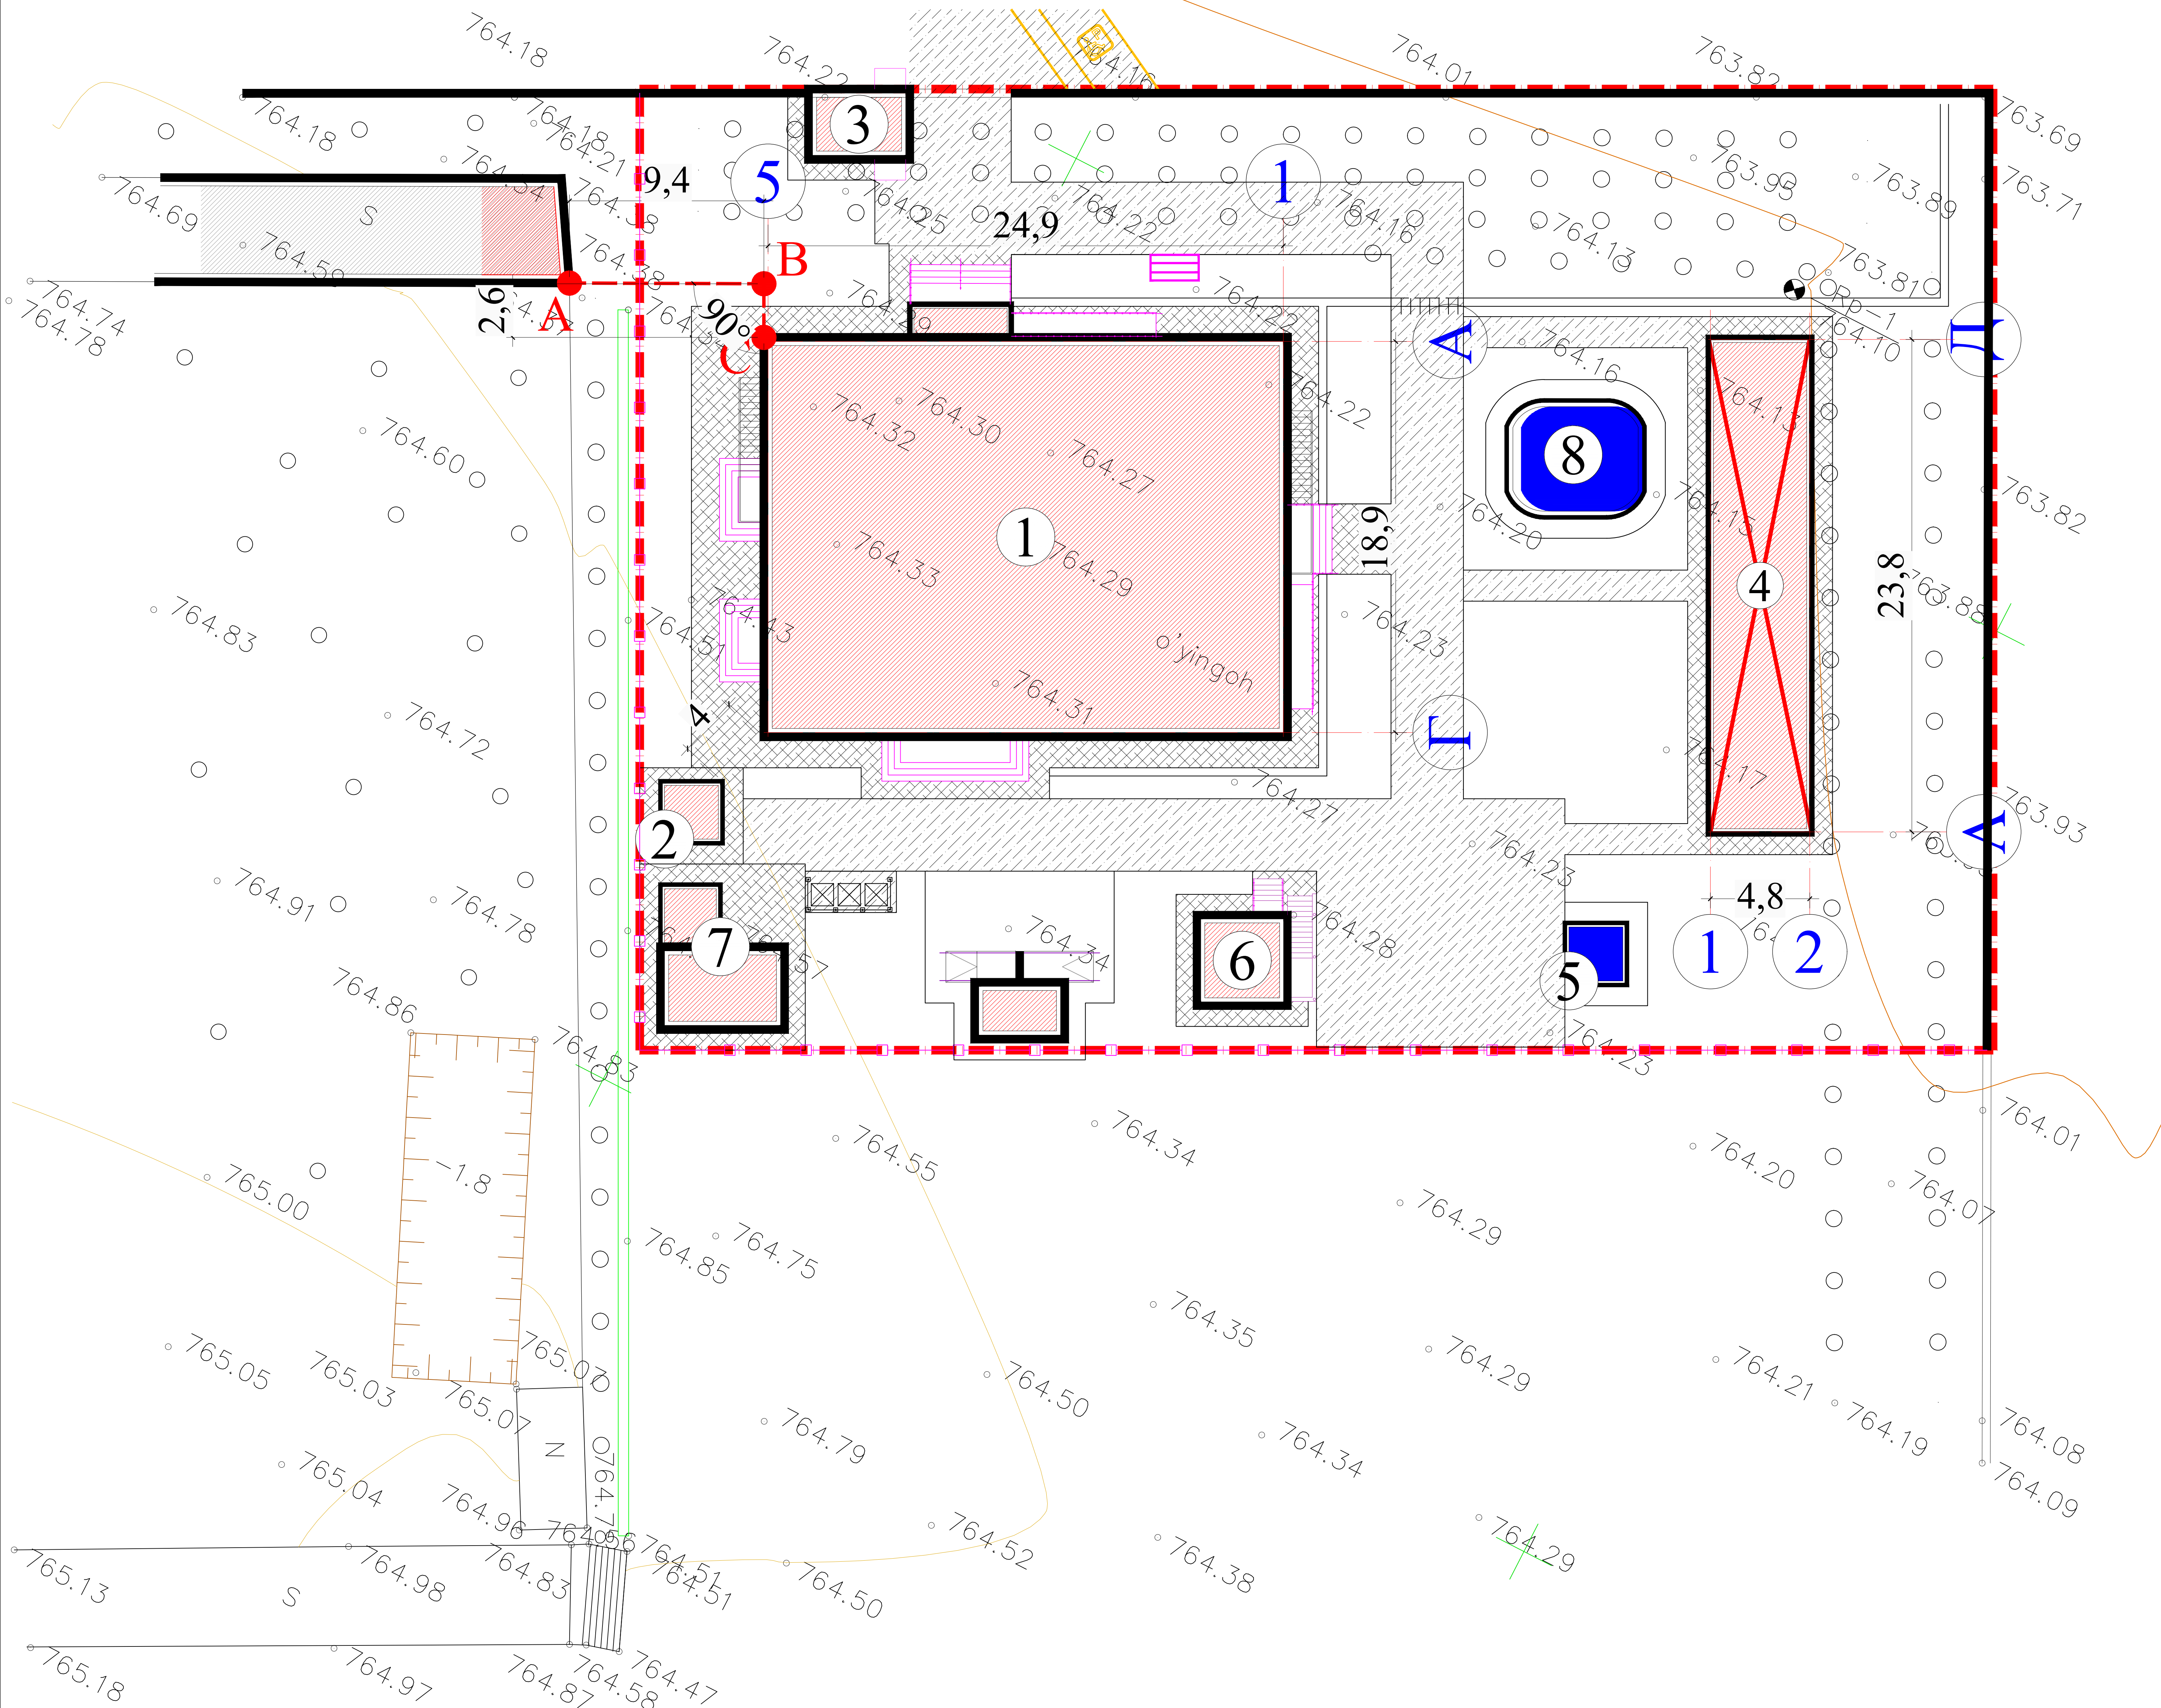

Покр-1

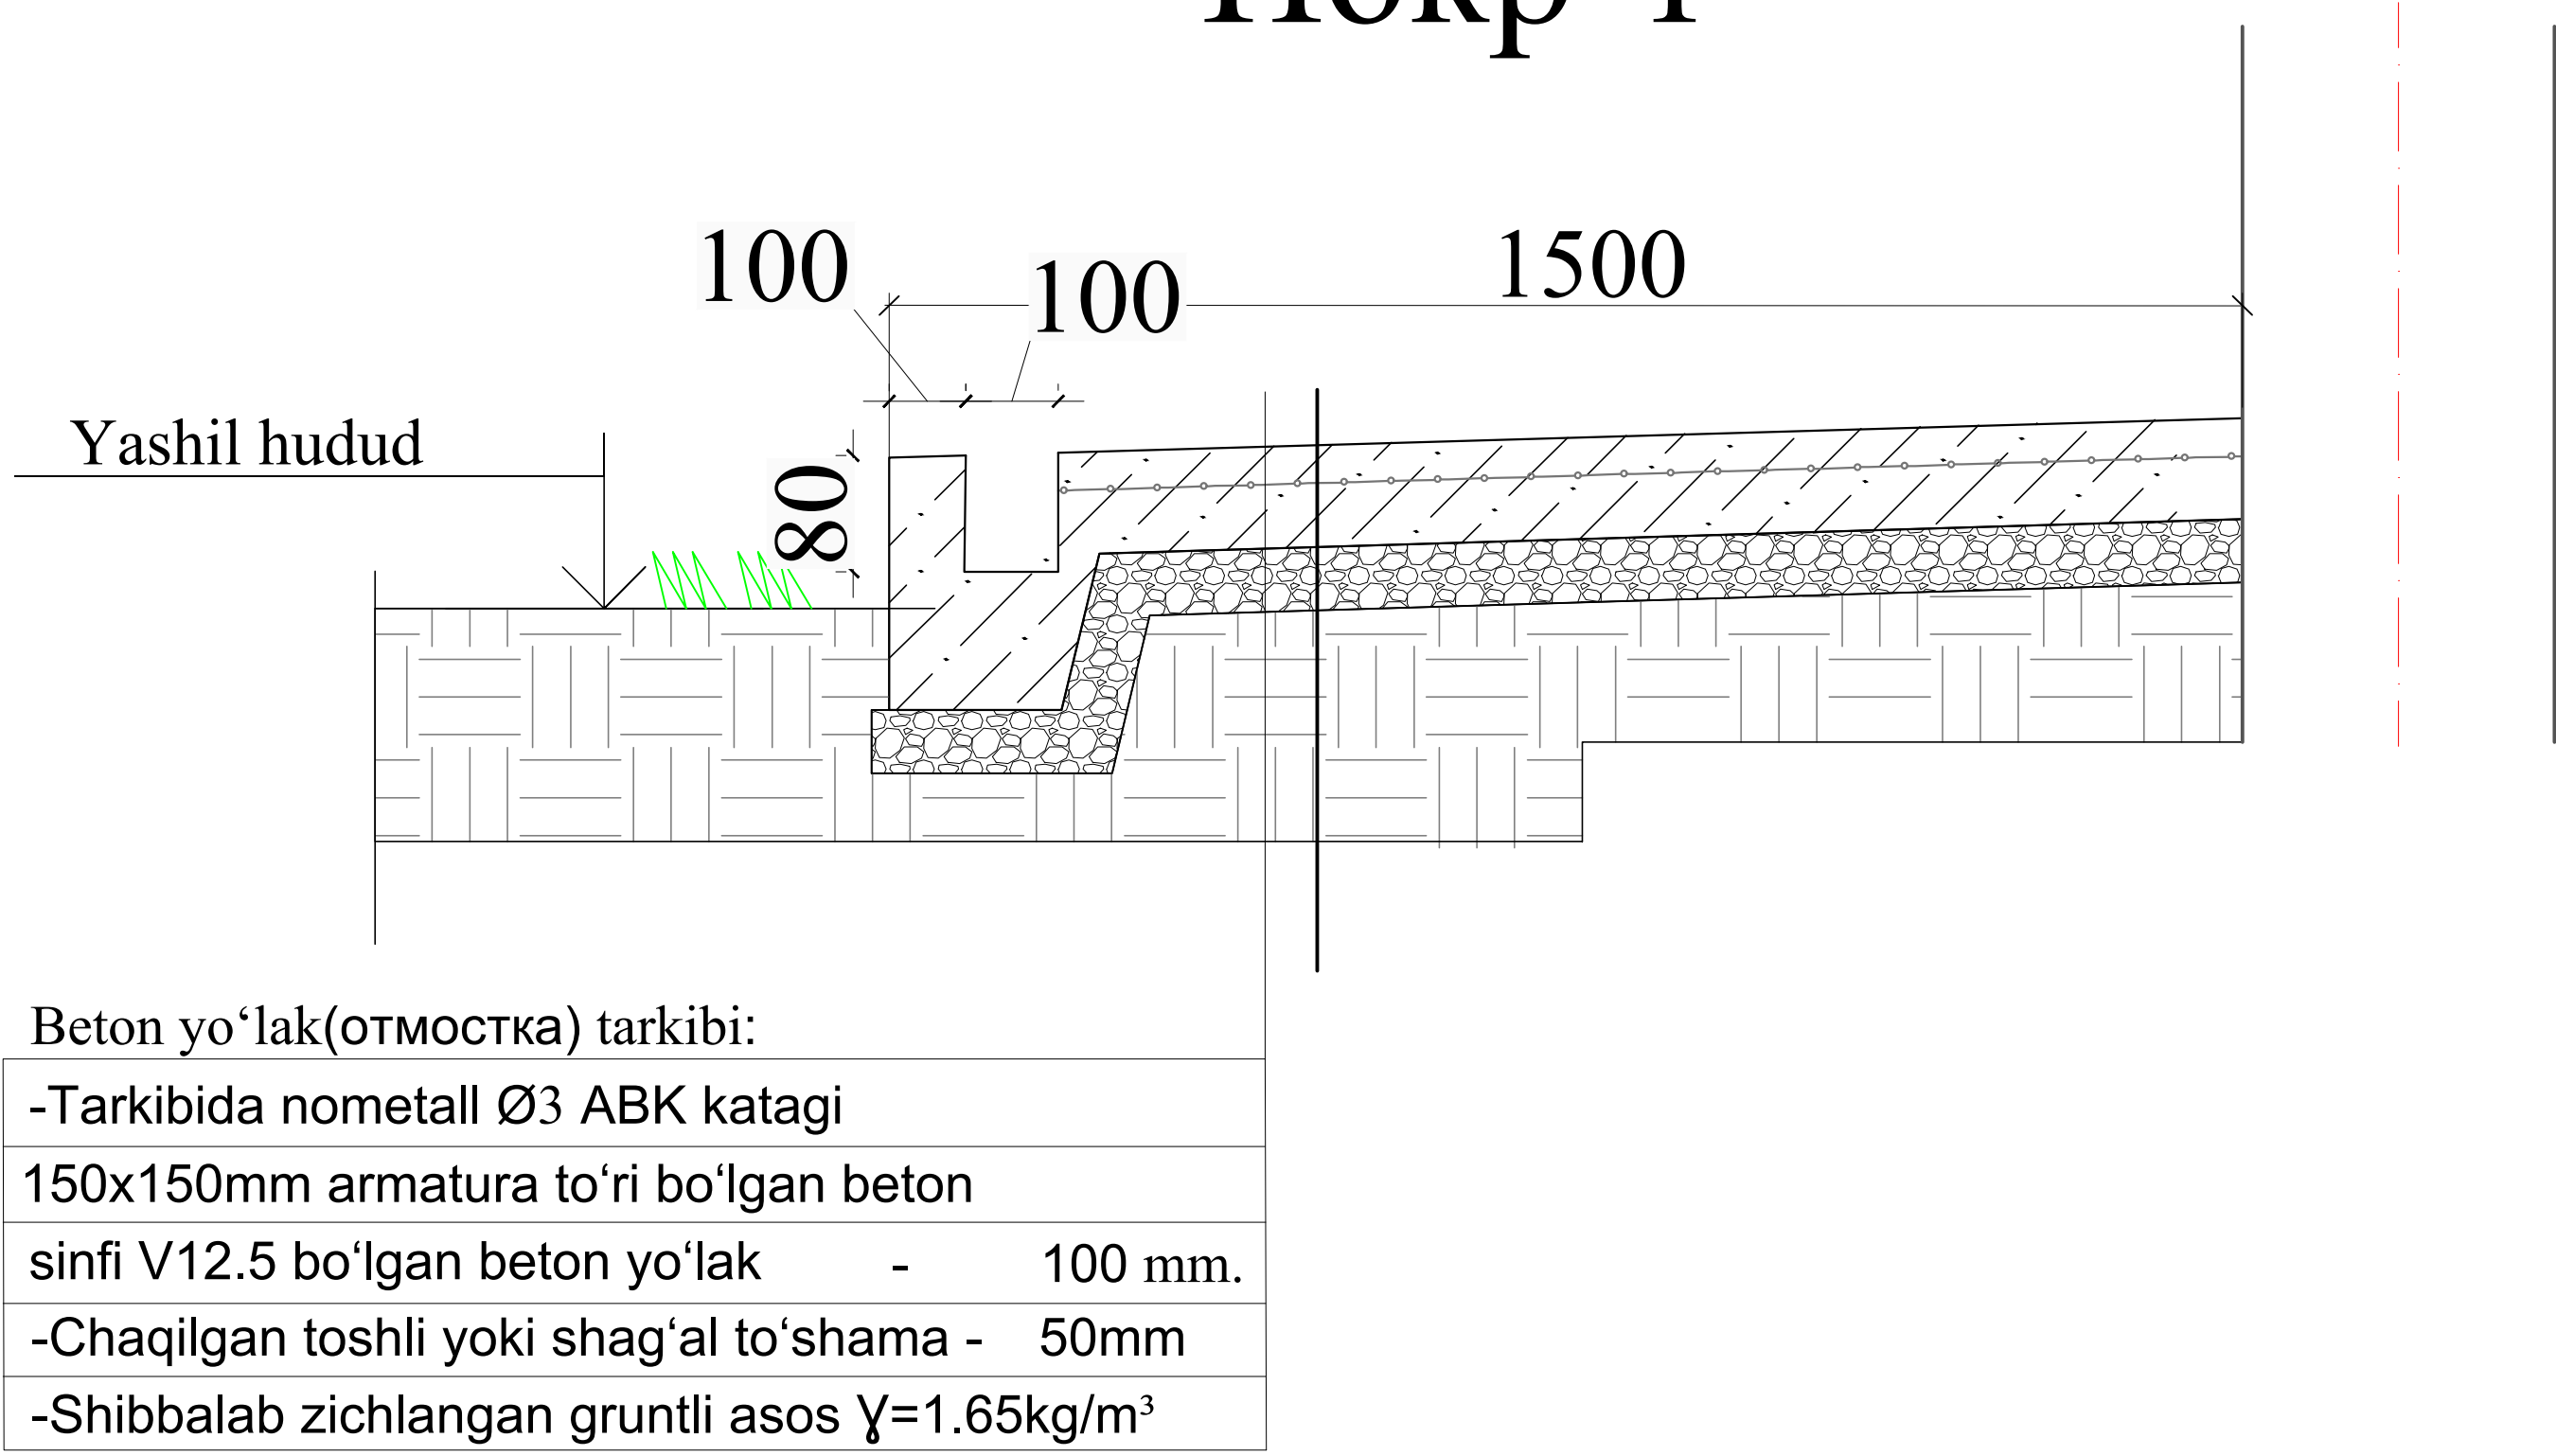



Yo'laklar va yo'llar qoplamalarining ish hajmlari jadvali

T/r	Shartli ko'rinishi	Texnik xarakteristikasi	Konstruksiya	O'lchov birligi	Qiymati
1		Beton qoplama	Покр-1	м²	529.0
2		Beton devor (yevrozabor)		metr	112 m
3		Metall darvoza		dona	1
4		Ирригационные лотки ЛК		Metr	115.0
5		Крышка от лотка		Metr	7.5

Hudud balansi



T/r	Nomlanishi	Qiymati	
		м²	%
1	Loyihalanyotgan hudud	3000.0	100
2	Qurilish maydoni	649.1	21.6
3	Qoplamalar maydoni	962.1	32.1
4	Yashil maydon	1388.8	46.3

Izohnoma:
Qoplamalar tarkibi hamda
qo'shimcha ma'lumotlar Bosh
reja 6-varaqda ketirilgan

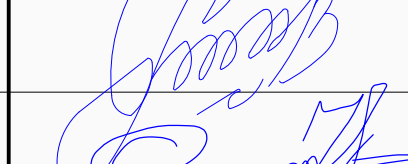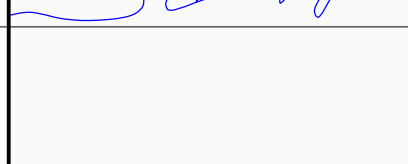				Buyurtmachi: Samarqand v. hokimligi "Yagona buyurtmachi" DUK			BR	
				Bulungʻur tumani "Istiqlol" MFYdagi 34-DMTTni rekosntruksiya qilish (120 oʻrinli binosi qurish)				
Lavozimi	Familiya	Imzo	Sana					
Direktor	Bahronov B.			Rekonstruksiya		Bosqich	Varaq	Varaqalar
LBI	Shopulatov A.					IL	2	6
LBA	Rahmonqulov S.							
Bajardi	Rahmonqulov S.			Hududni obodonlashtirish rejasi		 Movorounnahr arch design		

Bino, inshoot va yo'laklar o'lchamlari

Holat rejasi

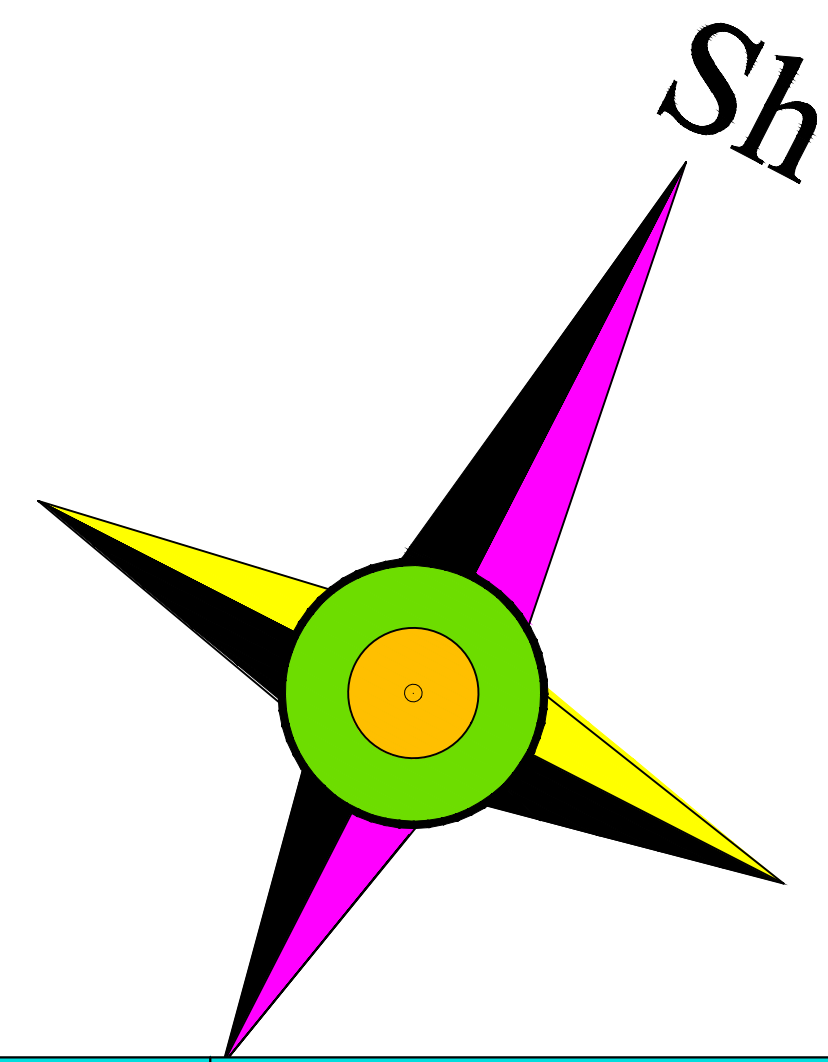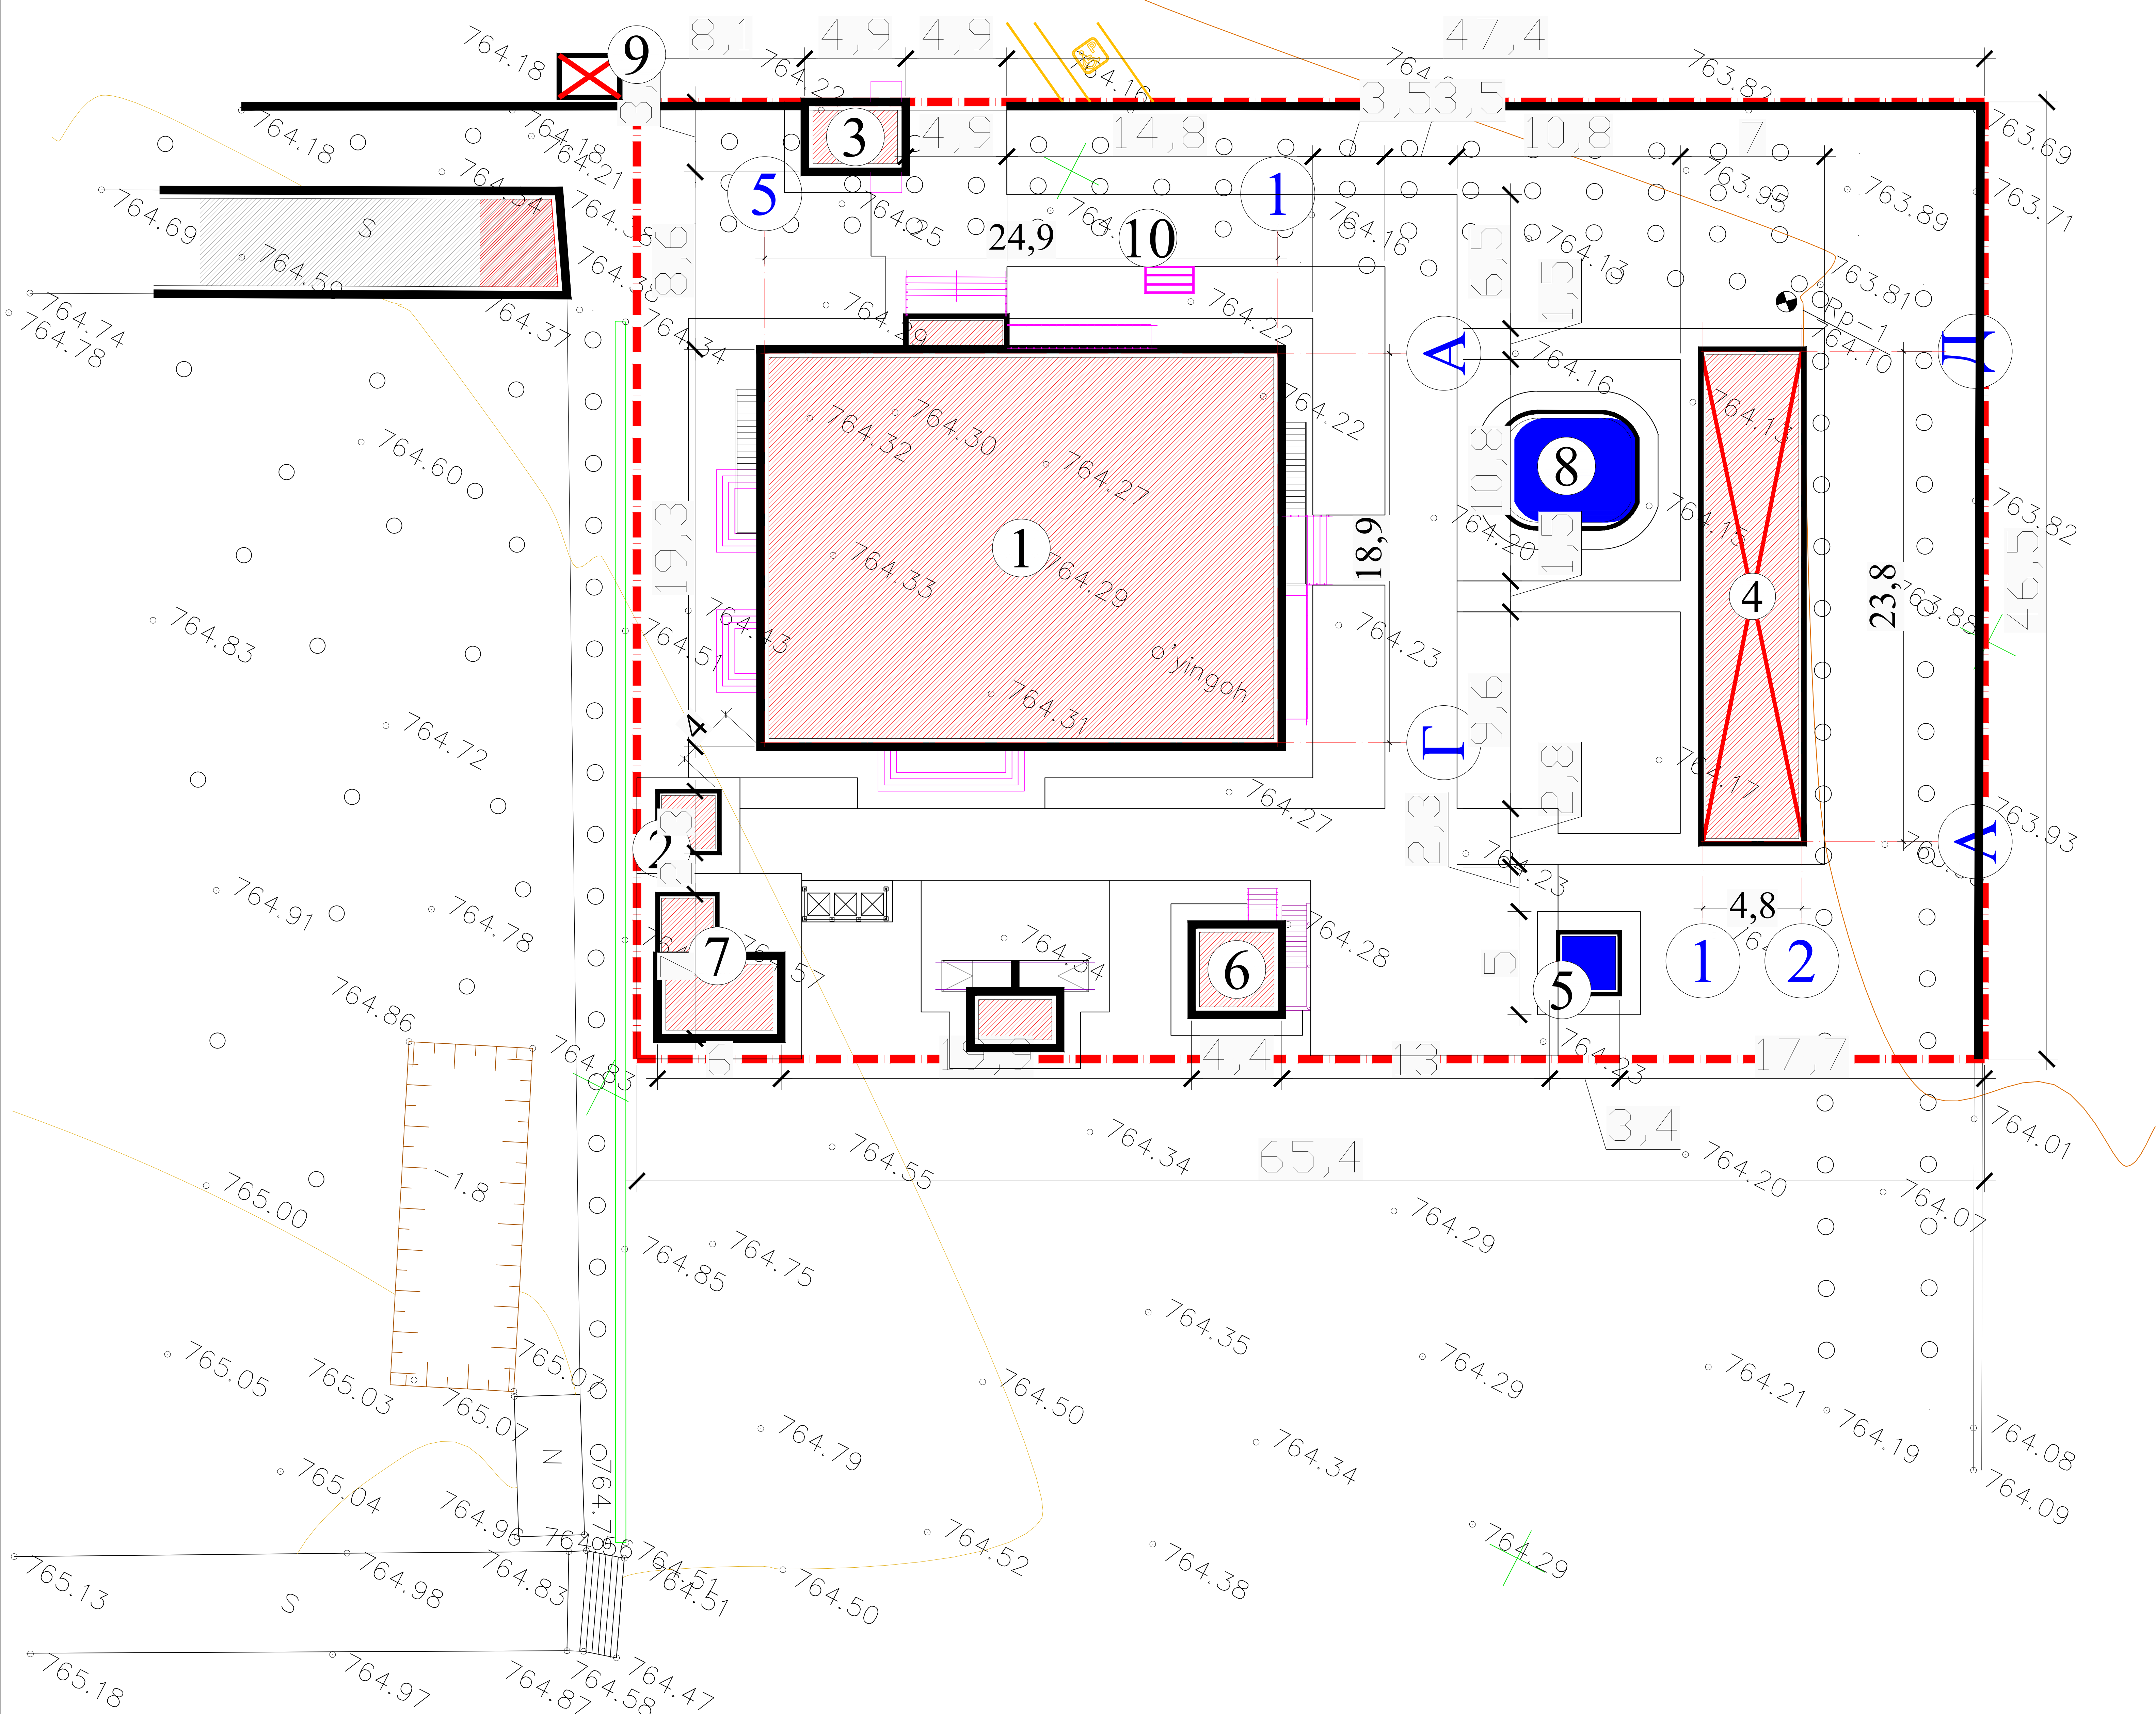

T/r	Bino va inshootlar nomlanishi	Qavati	Binolar soni	Maydoni m²						Qurilish hajmi m³	
				Yashash maydoni		Qurilish maydoni		Umumiy maydoni			
				Bino	Hammasi	Bino	Hammasi	Bino	Hammasi	Bino	Hammasi
Loyihalanyotgan bino va inshootlar											
1	120 oʻrinli bogʻcha binosi	2	1	0	0	488.3	488.3	861.4	861.4	4702	4702
2	Qozonxona	1	1	0	0	8.1	8.1	5	5	22	22
3	Kirish nazorat punkti	1	1	0	0	16.7	16.7	10.4	10.4	55	55
4	Ayvon binosi		4			30.0	120.0	24.7	98.8	84	336
5	Yongʻinga qarshi suv saqlash insh.ti	1	1	0	0	9	9	9	9	20	20
6	Yozgi oshxona	1	1	0	0	19	19	28	28	64	64
7	Koʻmirxona	1	3	2	6	11	33	11	33	27	81
8	Bolalar uchun basseyn		1	0	0	35	35	28	28	40	40
9	Transformator		1	0	0	0	0	0	0	0	0
10	Yongʻinga qarshi anjomlar toʻplami		1	0	0	0	0	0	0	0	0
11	Hojatxona										
12	Chiqindi tashlash joyi										
Mavjud bino inshootlar											

Shartli belgilar:

- Mavjud binolar
- Loyihalanyotgan bino va inshootlar
- Loyihalanyotgan hudud chegarasi
- Beton qoplamasi (styajka)
- Ko'kalamzorlashtirilgan maydon

Izohnoma:

1. O'lchamlar metrda ko'rsatilgan
2. Yangi o'quv binosi mavjud 1 qavatli binosining burchagida A nuqtadan olinsin.
3. Qurilish boshlanishidan oldin mutlaq balandlik bo'yicha loyihachi bilan aloqaga chiqish tavsiya qilinadi



Hudud balansi

T/r	Nomlanishi	Qiymati	
		m²	%
1	Loyihalanyotgan hudud	3000.0	100
2	Qurilish maydoni	649.1	21.6
3	Qoplamalar maydoni	962.1	32.1
4	Yashil maydon	1388.8	46.3

				Buyurtmachi: Samarqand v. hokimligi "Yagona buyurtmachi" DUK			BR	
				Bulungʻur tumani "Istiqlol" MFYdagi 34-DMTTni rekosntruksiya qilish (120 oʻrinli binosi qurish)				
Lavozimi	Familiya	Imzo	Sana					
Direktor	Bahronov B.			Rekonstruksiya		Bosqich	Varaq	Varaqalar
LBI	Shopulatov A.					IL	3	6
LBA	Rahmonqulov S.							
Bajardi	Rahmonqulov S.			Bino, inshoot va yo'laklar o'lchamlari		 Movorounnahr arch design		

Kichik arxitekturaviy shakllar rejasi

Holat rejasi

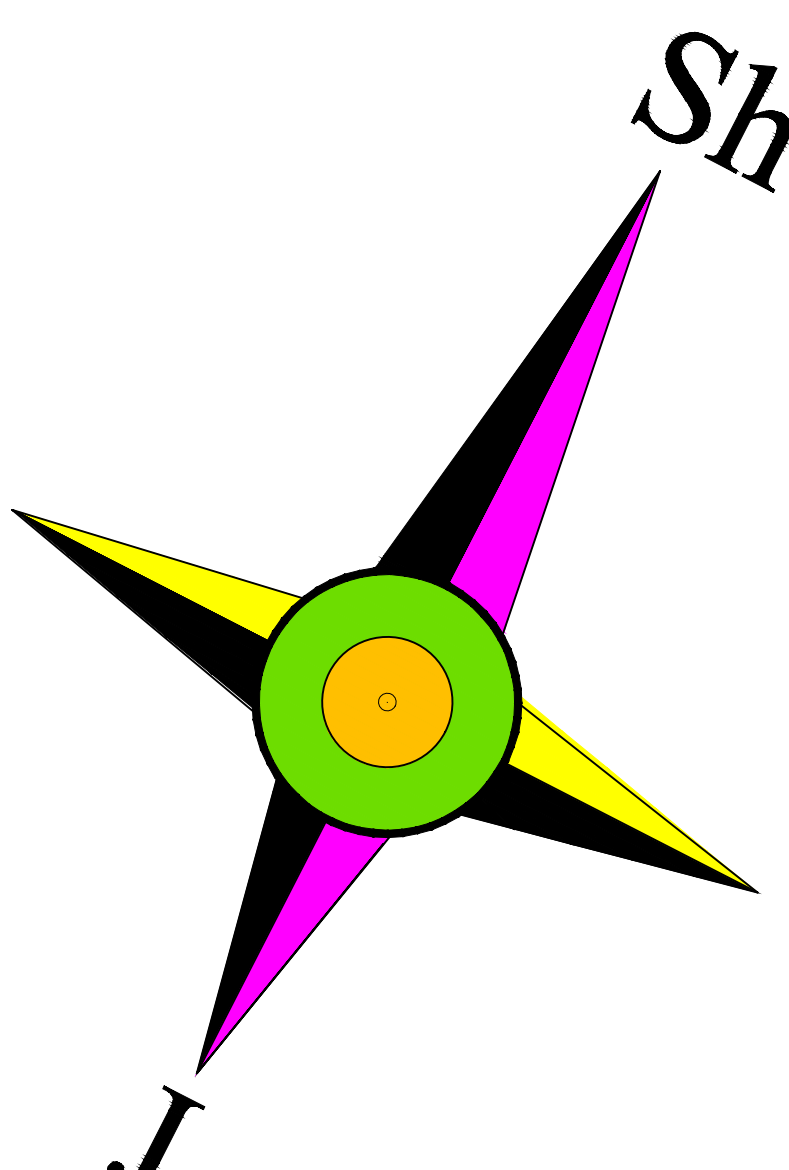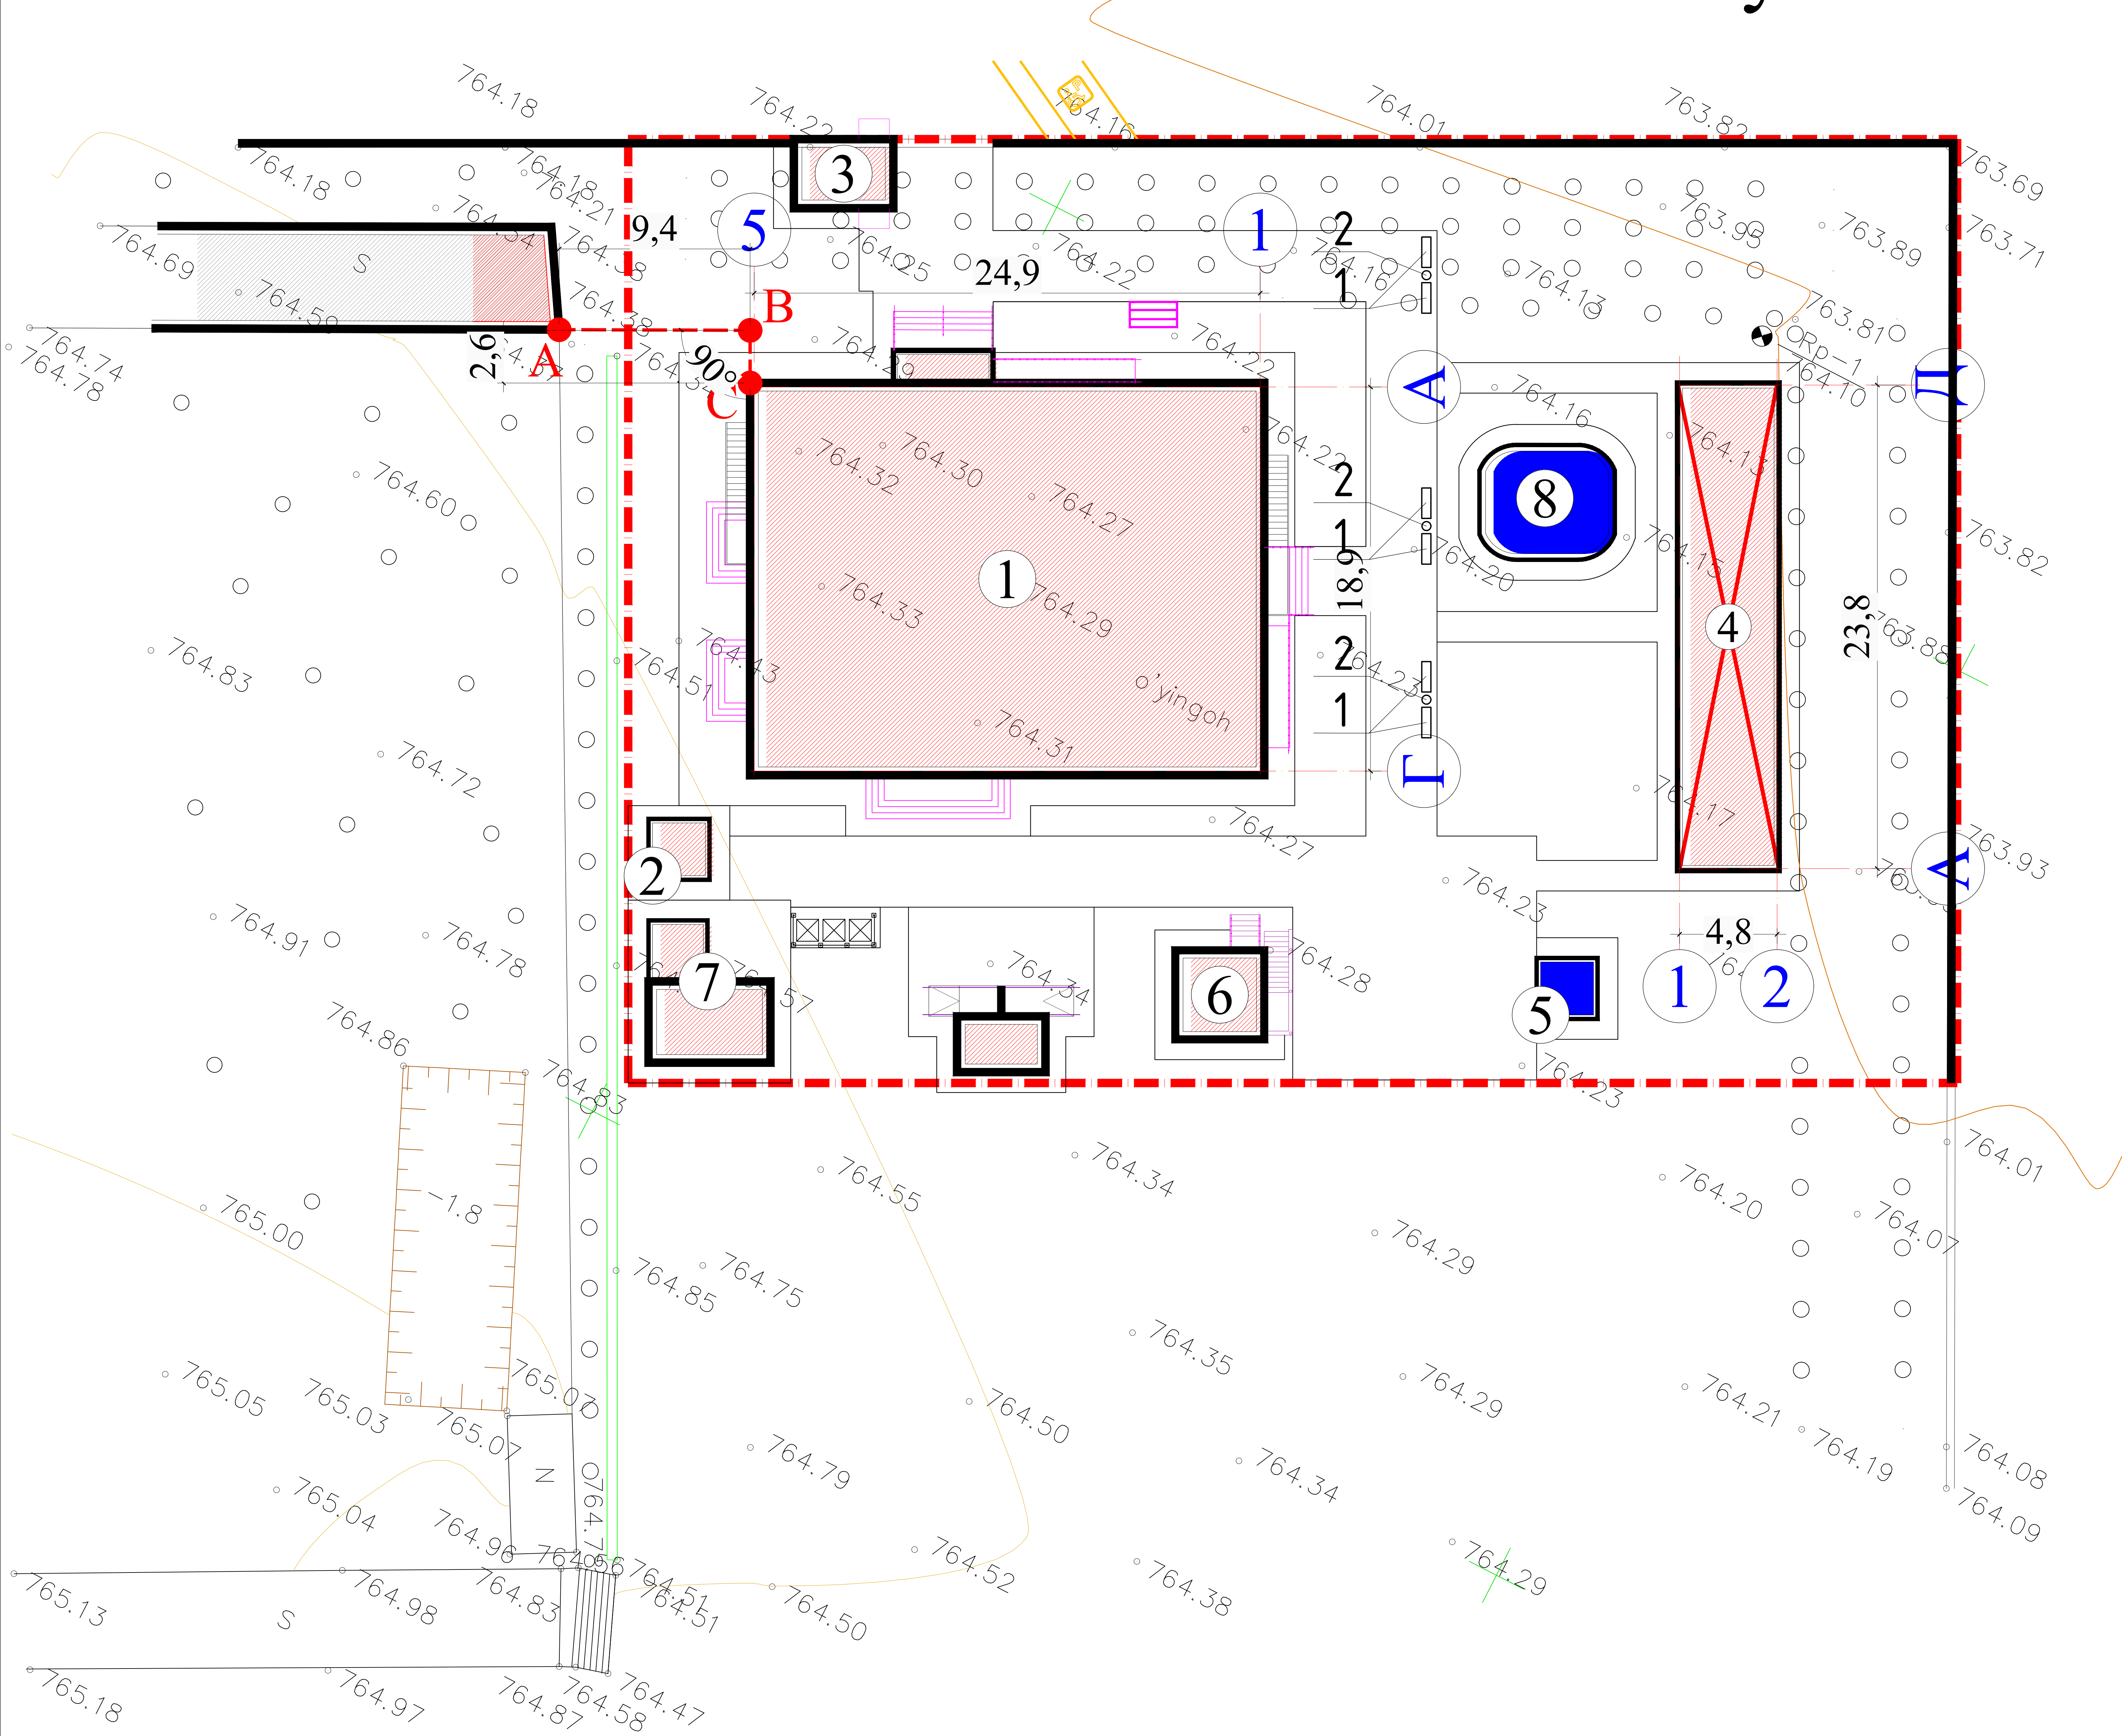

Kichik arxitektura shakllari

№	Shartli belgilanishi	Nomlanishi	Soni dona	Обозначение типового проекта.
1		O'rindiq (1 tip)	6	Торговая сеть
2		Chiqindi qutisi	3	Торговая сеть
3		Yong'inga qarchi jihozlar to'plami	1	Торговая сеть

Shartli belgilar:


- Mavjud binolar
- Loyihalanayotgan bino va inshootlar
- Loyihalanayotgan hudud chegarasi
- Beton qoplamasi (styajka)
- Ko'kalamzorlashtirilgan maydon

Izohnoma:

- O'lchamlar metrda ko'rsatilgan
- Yangi o'quv binosi mavjud 1 qavatli binosining burchagida A nuqtadan olinsin.
- Qurilish boshlanishidan oldin mutlaq balandlik bo'yicha loyihachi bilan aloqaga chiqish tavsiya qilinadi



Hudud balansi

T/r	Nomlanishi	Qiymati	
		m²	%
1	Loyihalanyotgan hudud	3000.0	100
2	Qurilish maydoni	649.1	21.6
3	Qoplamalar maydoni	962.1	32.1
4	Yashil maydon	1388.8	46.3

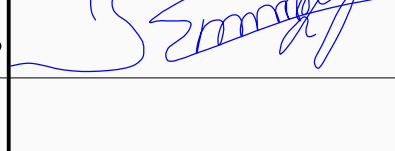				Buyurtmachi: Samarqand v. hokimligi "Yagona buyurtmachi" DUK			BR	
				Bulungʻur tumani "Istiqlol" MFYdagi 34-DMTTni rekosntruksiya qilish (120 oʻrinli binosi qurish)				
Lavozimi	Familiya	Imzo	Sana					
Direktor	Bahronov B.			Rekonstruksiya		Bosqich	Varaq	Varaqalar
LBI	Shopulatov A.					IL	4	6
LBA	Rahmonqulov S.							
Bajardi	Rahmonqulov S.			Kichik arxitekturaviy shakllar rejasi		 Movorounnahr arch design		

Yer ishlari

Holat rejasi

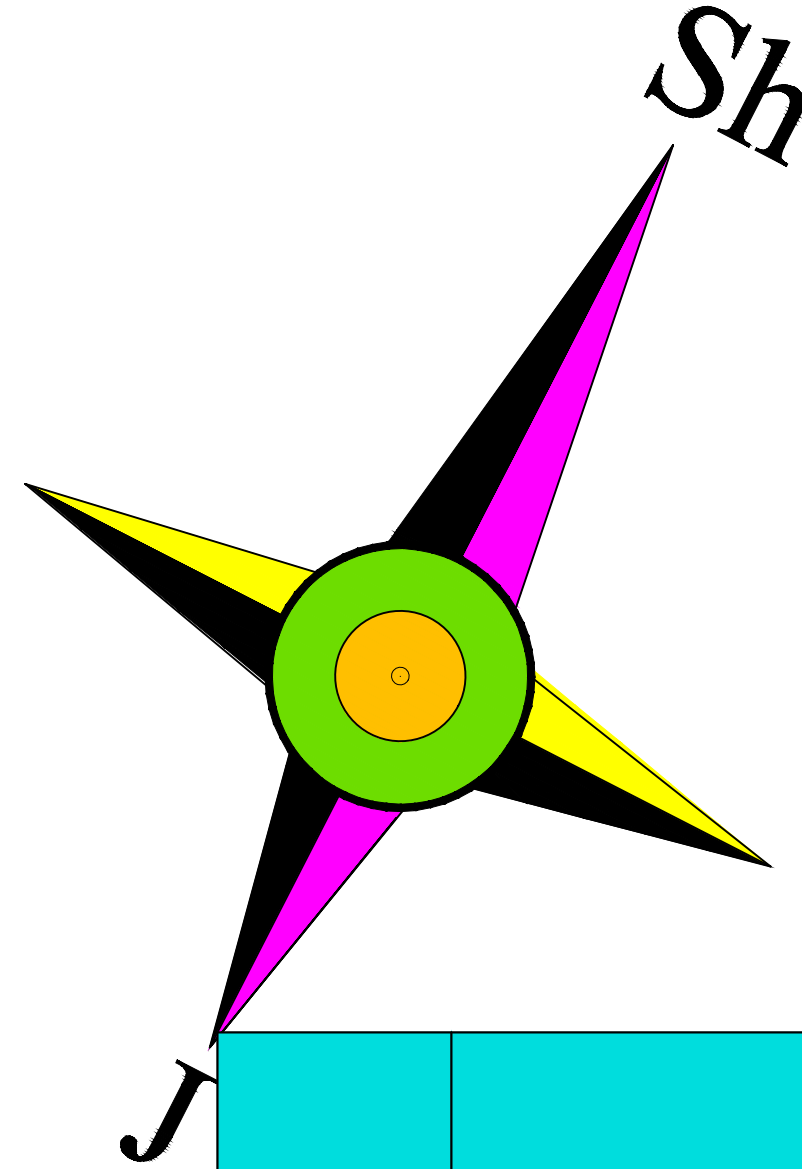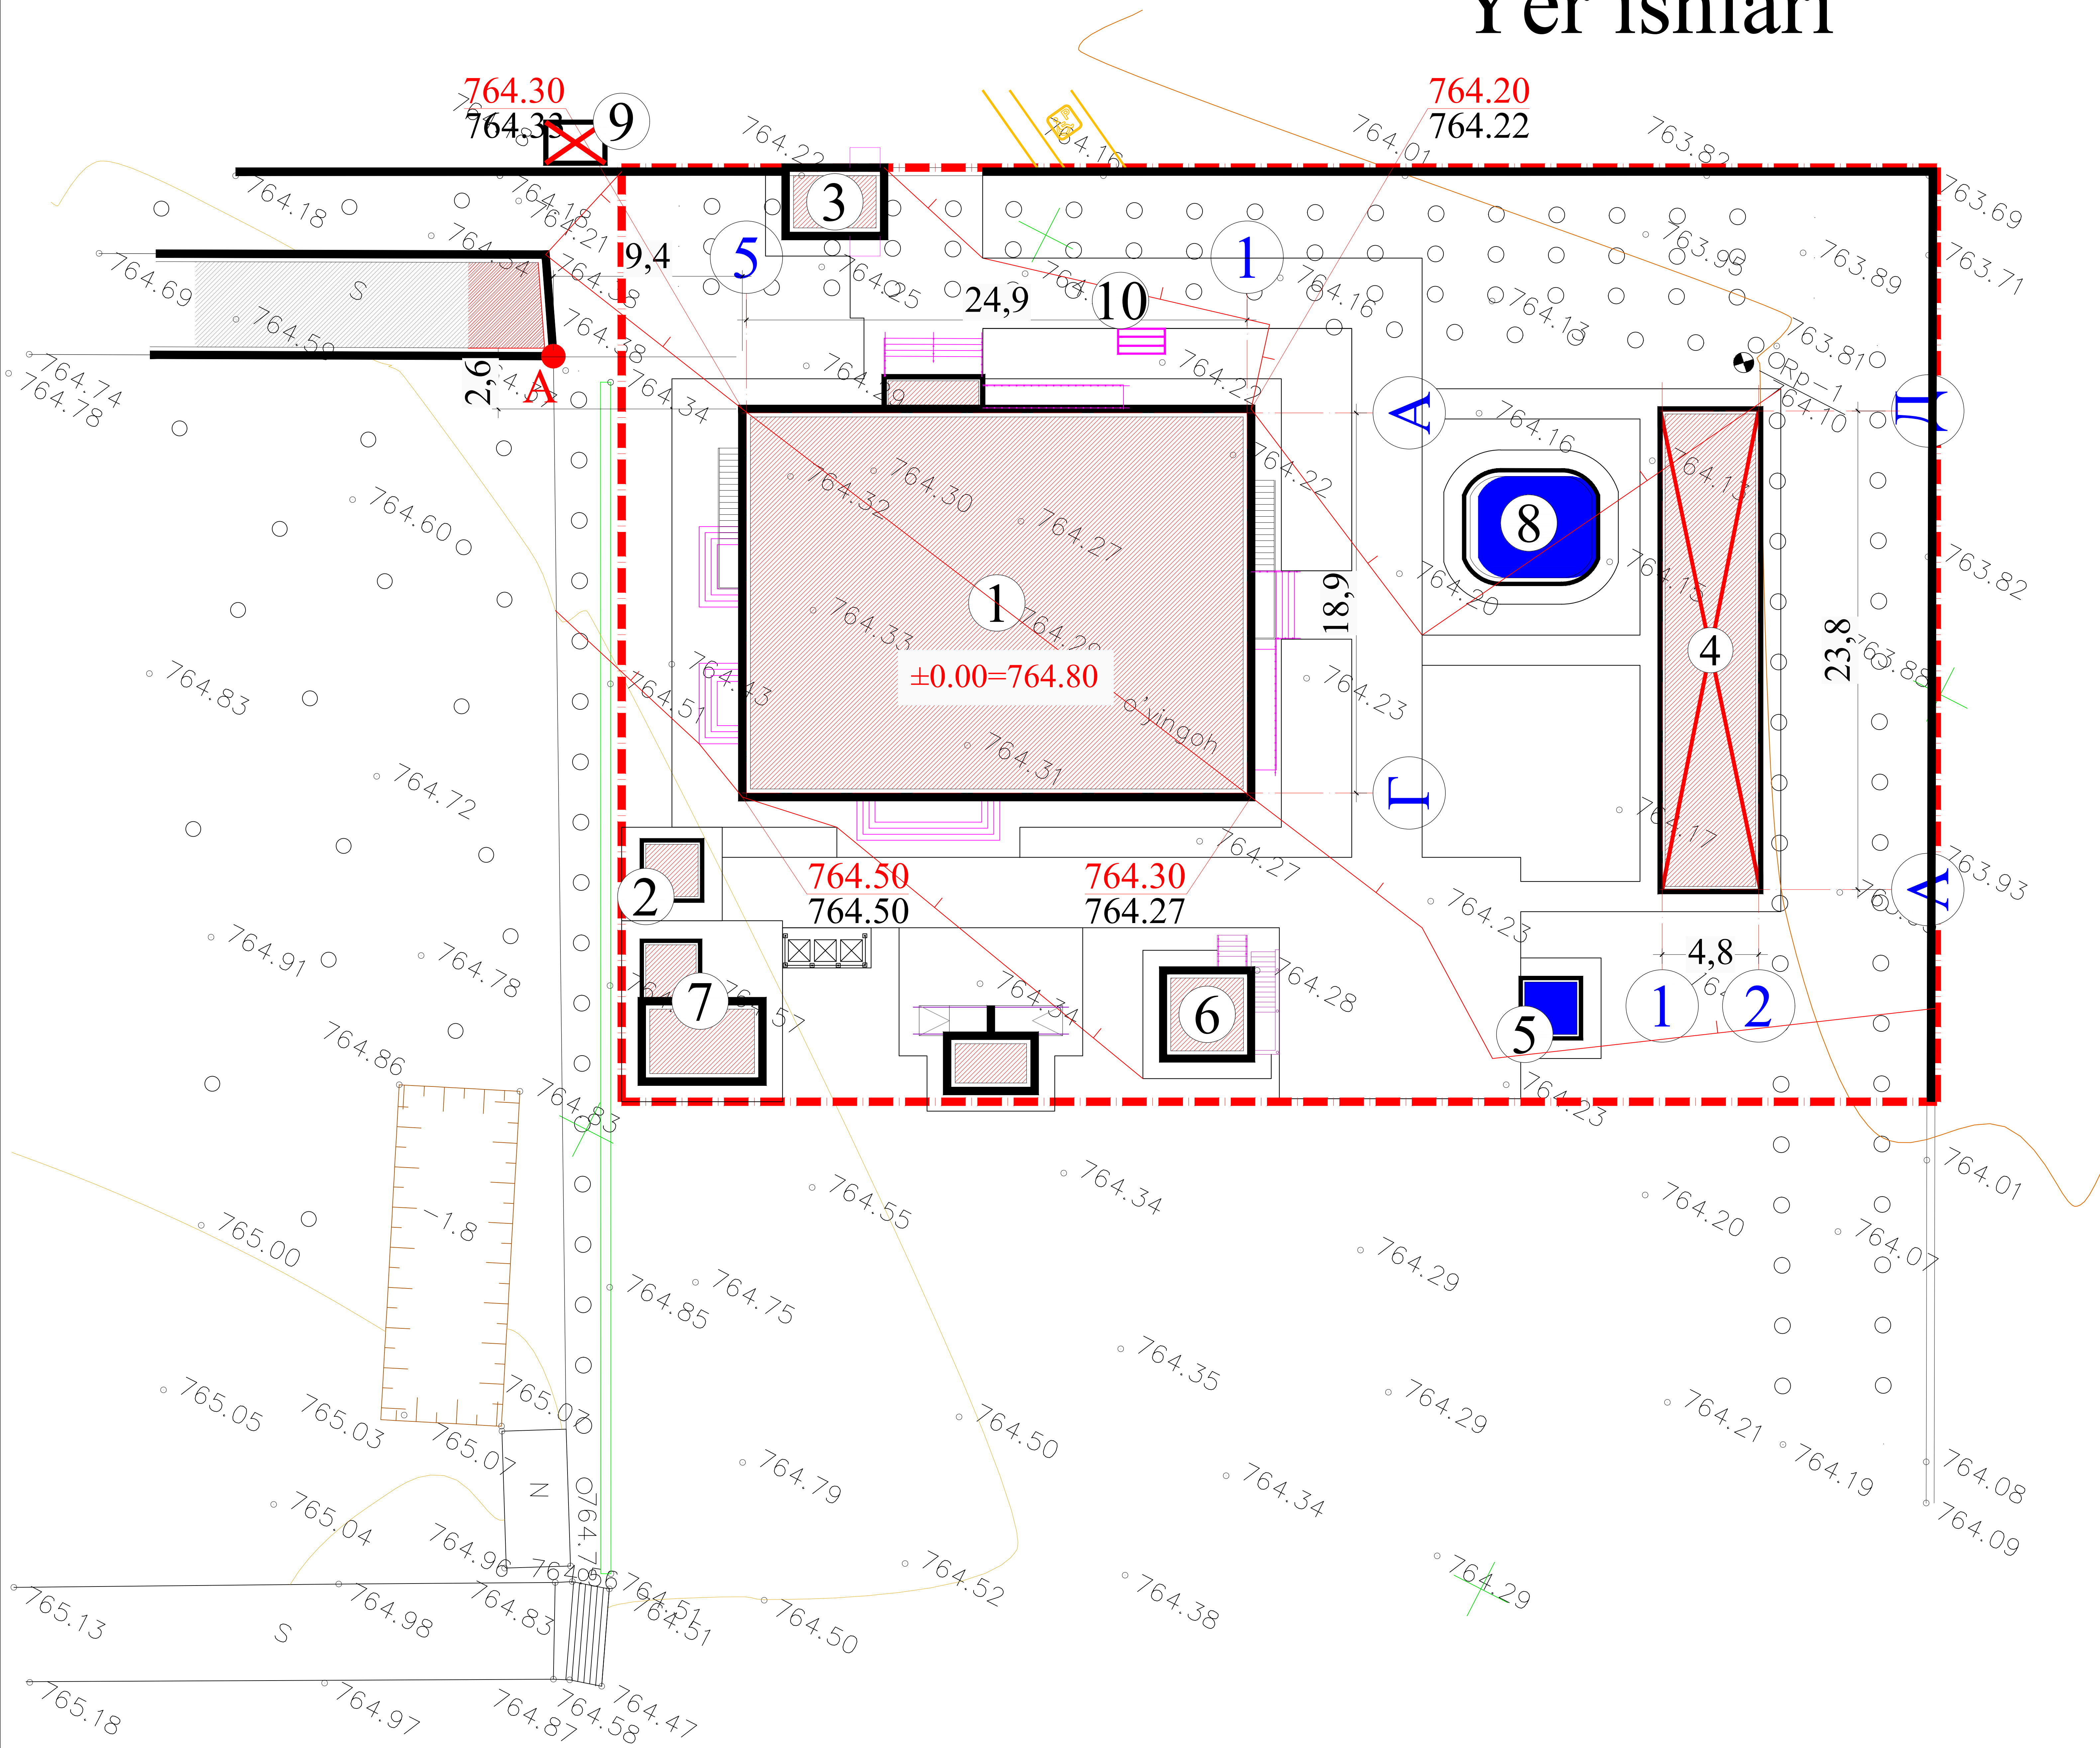

T/r	Bino va inshootlar nomlanishi	Qavati	Binolar soni	Maydoni m²						Qurilish hajmi m³	
				Yashash maydoni		Qurilish maydoni		Umumiy maydoni			
				Bino	Hammasi	Bino	Hammasi	Bino	Hammasi	Bino	Hammasi
Loyihalanayotgan bino va inshootlar											
1	120 oʻrinli bogʻcha binosi	2	1	0	0	488.3	488.3	861.4	861.4	4702	4702
2	Qozonxona	1	1	0	0	8.1	8.1	5	5	22	22
3	Kirish nazorat punkti	1	1	0	0	16.7	16.7	10.4	10.4	55	55
4	Ayvon binosi		4			30.0	120.0	24.7	98.8	84	336
5	Yongʻinga qarshi suv saqlash insh.ti	1	1	0	0	9	9	9	9	20	20
6	Yozgi oshxona	1	1	0	0	19	19	28	28	64	64
7	Koʻmirxona	1	3	2	6	11	33	11	33	27	81
8	Bolalar uchun basseyn		1	0	0	35	35	28	28	40	40
9	Transformator		1	0	0	0	0	0	0	0	0
10	Yongʻinga qarshi anjomlar toʻplami		1	0	0	0	0	0	0	0	0
11	Hojatxona										
12	Chiqindi tashlash joyi										
Mavjud bino inshootlar											

Shartli belgilar:



- Mavjud binolar
- Loyihalanayotgan bino va inshootlar
- Loyihalanayotgan hudud chegarasi
- Beton qoplamasi (styajka)
- Ko'kalamzorlashtirilgan maydon


Izohnoma:

1. O‘lchamlar metrda ko‘rsatilgan
2. Yangi o‘quv binosi mavjud 1 qavatli binosining burchagida A nuqtadan olinsin.
3. Qurilish boshlanishidan oldin mutlaq balandlik bo‘yicha loyihachi bilan aloqaga chiqish tavsiya qilinadi

Hudud balansi

T/r	Nomlanishi	Qiymati	
		m²	%
1	Loyihalanyotgan hudud	3000.0	100
2	Qurilish maydoni	649.1	21.6
3	Qoplamalar maydoni	962.1	32.1
4	Yashil maydon	1388.8	46.3

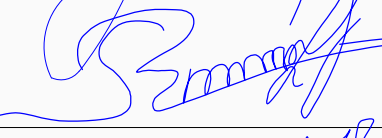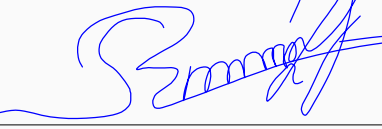				Buyurtmachi: Samarqand v. hokimligi "Yagona buyurtmachi" DUK			BR	
				Bulungʻur tumani "Istiqlol" MFYdagi 34-DMTTni rekosntruksiya qilish (120 oʻrinli binosi qurish)				
Lavozimi	Familiya	Imzo	Sana					
Direktor	Bahronov B.			Rekonstruksiya		Bosqich	Varaq	Varaqalar
LBI	Shopulatov A.					IL	2	6
LBA	Rahmonqulov S.							
Bajardi	Rahmonqulov S.			Yer ishlari			Movorounnahr arch design	


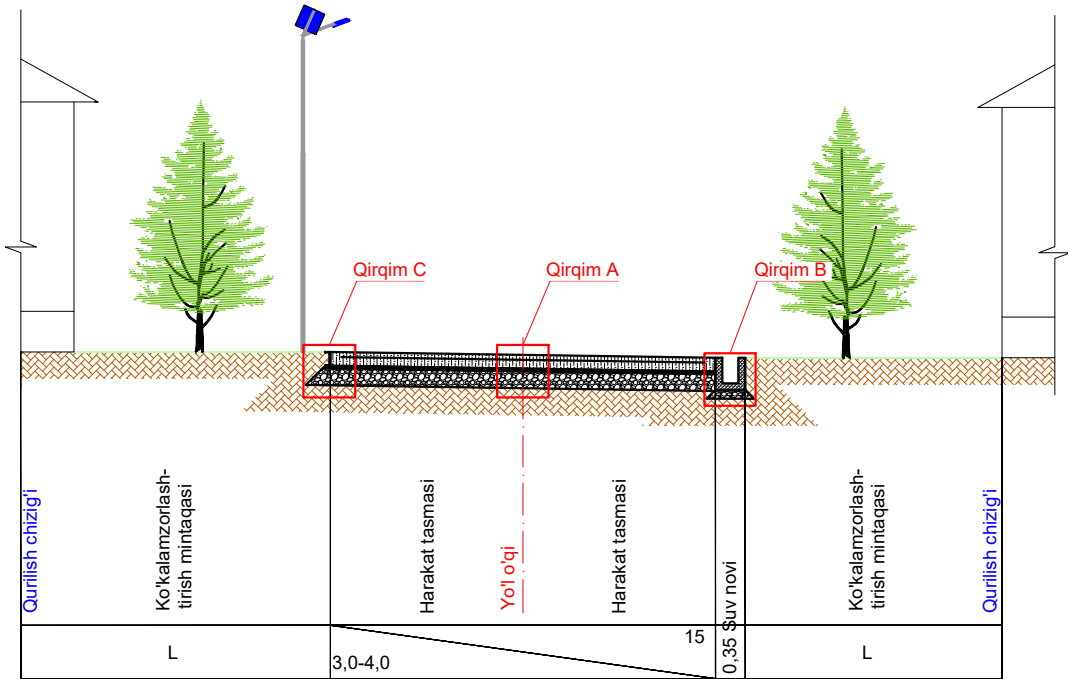


Qirgim A
(o'lchamlar santimetrdagi keltirilgan)

B7.5 (M100) F2100 markali sementbeton qoplam
GOST 26633-2012 bo'yicha
Nometal ABK to'r Vr-1 Ø 3mm qadam 200x150mm
30% gacha qum aralashtirilgan 5-20 fraksiyalik chaqir
tosh-qum aralashmasidan tekislovchi qatlam


Qum-shag'al aralashmasi asos qatlami GOST 25607-2009
bo'yicha S4-S7

Yo'l poyi grundi

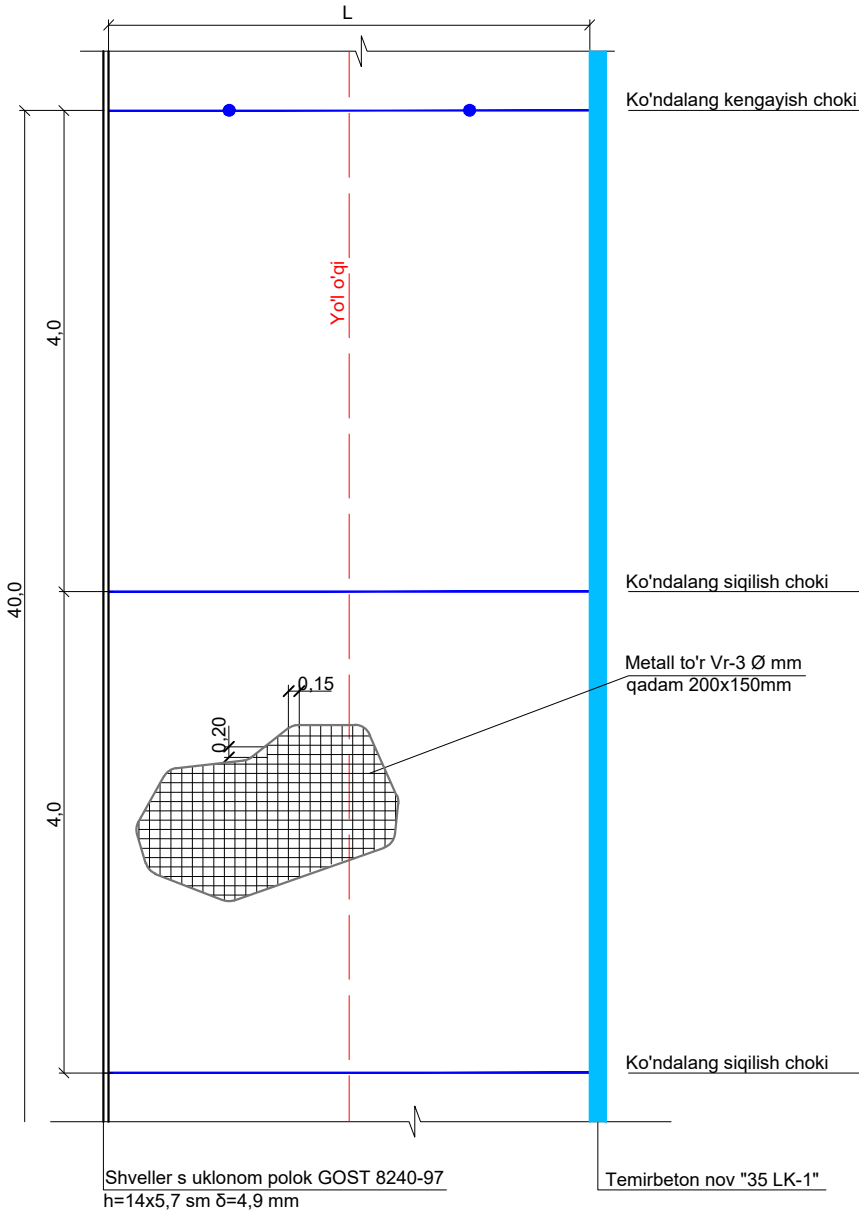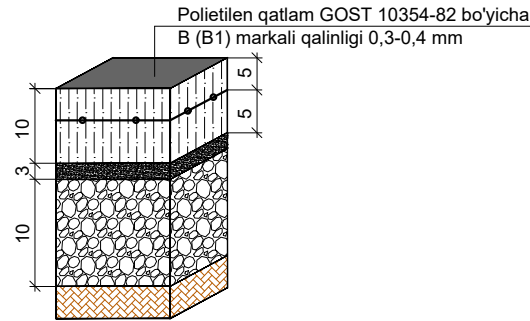

Yo'l to'shama konstruksiyasi
(o'lchamlar santimetrdagi keltirilgan)


Shveller s uklonom polok GOST 8240-97
h=14x5,7 sm δ=4,9 mm
Sementbeton qoplam qurish uchun qolib
(opalubka)

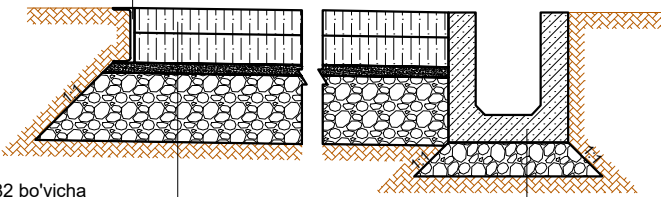


Polietilen qatlam GOST 10354-82 bo'yicha
B7.5 (M100) F2100 markali sementbeton qoplam
GOST 26633-2012 bo'yicha, h=10
Nometal to'r Vr-1 Ø 3mm ABK qadam 200x150mm
30% gacha qum aralashtirilgan 5-20 fraksiyalik chaqir
tosh-qum aralashmasidan tekislovchi qatlam, h=3
Qum-shag'al aralashmasi asos qatlami GOST
25607-2009 bo'yicha S4-S7, h=10
Yo'l poyi grundi

Temirbeton nov "35 LK-1" 35x38
Yemirilishga chidamli bitumli
izolyasiya qatlami
Qum-shag'al aralashmasidan asos
GOST 23735-2014

Qirgim C
(o'lchamlar santimetrdagi keltirilgan)

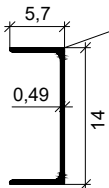


Shveller s uklonom polok GOST 8240-97
h=14x5,7 sm δ=4,9 mm
Sementbeton qoplam qurish uchun
qolib (opalubka)

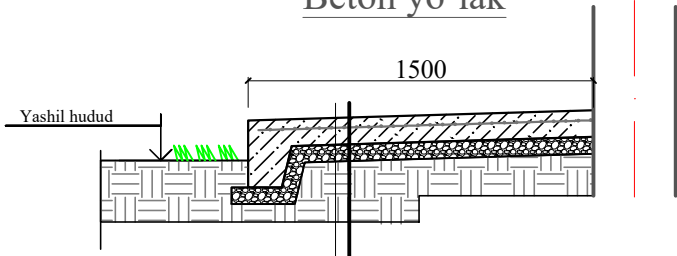

Beton yo'lak (отмостка) tarkibi:
-Tarkibida nometal Ø3 ABK katagi
150x150mm armatura to'ri bo'lgan beton
sinfi V12.5 bo'lgan beton yo'lak - 100 mm.
-Chaqlangan toshli yoki shag'al to'shama - 50mm
-Shibbalab zichlangan grundi asos γ=1.65kg/m³

Qirgim B
(o'lchamlar santimetrdagi keltirilgan)

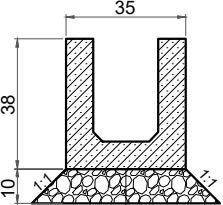

Temirbeton nov "35 LK-1"
Yemirilishga chidamli bitumli izolyasiya qatlami
Qum-shag'al aralashmasidan asos GOST 23735-2014

- Bu varaq BR-2 varaq bilan birga qaralsin.
- Tasdiqlangan bosh rejaga asosan loyihaviy yo'llarning qurilishi jarayonida mavjud muhandislik tarmoqlari havfsiz mintaqaga ko'chirilish shart.
- Beton loyihada belgilangan mustahkamlikning 70% ni egallagandan so'ng (kamida 7 sutka davomida) usti ochib tashlanishi hamda ko'cha engil avtotransport qatnovi uchun ochilishi mumkin. Sementbeton qoplam chetiga o'rnatilgan qolib (opalubka) olinib qayta ishlatiladi.

Buyurtmachi: Samarqand v. hokimligi "Yagona buyurtmachi" DUK				BR
Bulung'ur tumani "Istiqlol" MFYdagi 34-DMTTni rekonstruksiya qilish (120 o'rinli binosi qurish)				
Lavozimi	Familiya	Imzo	Sana	
Direktor	Bahronov B.			
LBI	Shopulatov A.			
LBA	Rahmonqulov S.			
Bajardi	Rahmonqulov S.			
Rekonstruksiya				Bosqich
Qoplamalar tugunlari (qiriqlari)				Varaq
				Varaqalar
				IL
				6
				6