

| Ведомость рабочих чертежей основного комплекта ОВ |                                                               |            |
|---------------------------------------------------|---------------------------------------------------------------|------------|
| Лист                                              | Наименование                                                  | Примечание |
| 1                                                 | Общие данные (начало)                                         | ОВ-1       |
| 2                                                 | Общие данные (конец)                                          | ОВ-2       |
| 3                                                 | План отопления М1:100                                         | ОВ-3       |
| 4                                                 | План отопления М1:100                                         | ОВ-4       |
| 5                                                 | План вентиляция М1:100                                        | ОВ-5       |
| 6                                                 | План вентиляция М1:100                                        | ОВ-6       |
| 7                                                 | Аксанометрическая схема системы фанкойл                       | ОВ-7       |
| 8                                                 | Принципиальная схема системы теплоснабжения и холодоснабжения | ОВ-8       |
| 9                                                 | Узел установки фанкоила                                       | ОВ-9       |

Мероприятия по снижению шума

Для снижения уровня шума и вибрации от вентиляционного оборудования проектом предусматриваются следующие мероприятия:

- установка вентиляционных агрегатов с низким уровнем шума;
- установка шумоглушителей в вентиляционных системах;
- скорость движения воздуха по воздуховодам проектируется нормируемой.

Противопожарные мероприятия

- вентиляционное оборудование и воздуховоды выполнить из негорючих материалов;
- изоляция воздуховодов выполнить с соблюдением норм на пределы огнестойкости.
- все воздуховоды и оборудования ОВиК заземлить согласно ПУЭ
- отключить все систем ОВиК при возникновении пожар, по сигналу "ПОЖАР"

Перечень работ, по которым составляются акты скрытых работ


- испытание систем теплоснабжения и холодоснабжения;
- промывка систем;
- испытания оборудования;
- проверка соответствия фактического исполнения систем вентиляции и кондиционирования воздуха;
- проверка на герметичность участков воздуховода;
- испытание вентиляционного оборудования.

"Настоящий проект выполнен в соответствии с действующими нормами и правилами и обеспечивает безопасную эксплуатацию объекта при соблюдении предусмотренных проектом мероприятий".

Главный инженер проекта

Эшмуратов А.

| ВЕДОМОСТЬ ССЫЛОЧНЫХ И ПРИЛАГАЕМЫХ ДОКУМЕНТОВ |                                                                                           |            |
|----------------------------------------------|-------------------------------------------------------------------------------------------|------------|
| Обозначение                                  | Наименование                                                                              | Примечание |
|                                              | Ссылочные докумнты                                                                        |            |
| Серия 5.904-13 вып.0.1-1.1-2                 | Заслонки воздушные унифицированные различного назначения                                  |            |
| Серия 5.903-1                                | Узлы обвязки регулирующих клапанов на трубопроводах теплоснабжения калориферных установок |            |
| Серия 5.904-17 вып.0.1-1.1-2                 | Глушители шума вентиляционных установок                                                   |            |
| Серия 4.903-10 вып.8.9                       | Изделия и детали трубопроводов для тепловых сетей.                                        |            |
| Серия 5.904-10                               | Детали крепления воздуховодов                                                             |            |
| Серия 5.904-51                               | Узлы прохода вентиляционных шахт через покрытия зданий                                    |            |
|                                              | Прилагаемые документы                                                                     |            |
| ОВ и К.С.                                    | Спецификация оборудования                                                                 | 8 лист     |
| О.Л.                                         | Опросные листы на вентиляционные оборудование.                                            | -          |

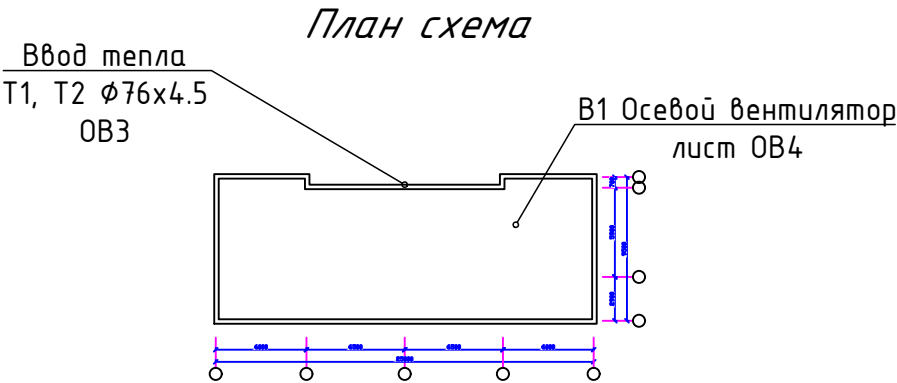

Основные показатели по рабочим чертежам марки ОВ

| Наименование здания (сооружения), помещения   | Объем, м³ | Периоды года при tн, °С | Расход теплоты, кВт/ч |               |                          |                                     | Расход холода, Вт                                  | Установленная мощность электродвигателей, кВт |
|---|-----------|-------------------------|-----------------------|---------------|--------------------------|-------------------------------------|----------------------------------------------------|-----------------------------------------------|
|   |           |                         | на отопление          | на вентиляцию | на горячее водоснабжение | общий                               |                                                    |                                               |
| Здания семейного врачебного пункта.   | 403.23    | -19                     | 80,03                 | —             | см проект ВК             | 80,03                               | 56500                                              | 0.15                                          |
|   |           |                         |                       |               |                          |                                     |                                                    | ОВ                                            |
| Мирзаобод тумани тиббиёт бирлашмасига қарашли "Йўлдошобод" МФЙдаги "Йўлдошобод" оилавий шифокорлик пунктини реконструкция қилиш (мавжуд 50 қатновли бинони 1-тип ОПга мослаштириш) |           |                         |                       |               |                          |                                     |                                                    |                                               |
| Изм.   | Кол.уч    | Лист                    | № док.                | Подпись       | Дата                     | Здания семейного врачебного пункта. |                                                    |                                               |
| Директор ГИП   |           | Эшмуратов А.            |                       |               |                          | стадия                              | лист                                               | листов                                        |
| Разработчик   |           | Абдуназаров А.          |                       |               |                          | РП                                  | 1                                                  | 6                                             |
| Общие данные (начало)   |           |                         |                       |               |                          |                                     | "INNOVATSION UMUMIY LOYIHA" ООО г.Гулистан 2026 г. |                                               |

Проект разработан на основании задания на проектирования и архитектурной части проекта, в соответствии с требованиями  
следующих нормативных документов:

КМК 2.01.01-22 "Климатические и физико-геологические данные". КМК 2.01.04-18 "Строительная теплотехника"  
КМК 2.01.18-18 "Нормативы расхода энергии на отопление, вентиляцию и кондиционирование зданий и сооружений"  
КМК 2.04.05-22 "Отопление, вентиляция и кондиционирование", КМК 2.04.07-22 "Тепловые сети"  
КМК 2.04.13-24 "Котельные установки", ШНК 2.08.02-23 "Общественные здания и сооружения".

Расчетная температура наружного воздуха для проектирования отопления  $t = -19\text{ }^{\circ}\text{C}$  (по параметру В). Продолжительность отопительного периода – 135 суток. Температура внутри здания принята  $t = 20\text{ }^{\circ}\text{C}$ .

Теплоснабжение здания предусматривается от проектируемого тепловые насосы. Наружный блок устанавливаются территории строительство.

Основным источником теплоснабжения являются проектируемые тепловые насосы

Дополнительным источником тепло-снабжения №2 является проектируемый модульный котел см раздел ТС.

Предусмотреть подключение трубопроводов от тепловых насосов в тепловом пункте на верхнем уровне.

Автоматическое и ручное воздухо-удаление из системы осуществляется из верхних точек системы с помощью воздухо-спускных кранов. Все монтажные и наладочные работы проводить в соответствии с нормативными документами и инструкциям фирм-изготовителя.

Система тепло-холодоснабжения заполнена тепло-холодо-носителем – смесь воды 65% и пропиленгликоля 35%.

Монтаж и крепление полипропиленовых трубопроводов вести в полном соответствии с рекомендациями фирмы изготовителя.

Система отопления двухтрубная горизонтальная с нижней разводкой. В качестве нагревательных приборов приняты панельный фанкойл и биметаллические радиаторы. Биметаллические радиаторы устанавливаются в санузлах. Выпуск воздуха осуществляется через воздухоотводчики ручные (в комплекте), установленные на пробках радиаторов.

Главный стояк и разводящие трубы приняты из стабильных полипропиленовых труб PPR. Разводящие трубопроводы отопления прокладываются скрыто по стенам под полом. При пересечении стен и перекрытия трубопроводы отопления прокладываются в гильзах (футлярах) из стальных труб. Края гильз выполнить на одном уровне с поверхностью потолка и стен. В системах отопления и охлаждения трубопроводы должны быть проложены под полом с уклоном 0,002 в сторону теплового узла. Слив воды из системы осуществляется через регулировочный узел. Для снижения теплопотерь через трубы выполнены работы по теплоизоляции.

## Монтаж

Монтаж и испытания систем отопления, вентиляции и очистки воздуха должны выполняться в соответствии с требованиями КМК 3.05.01-97 «Внутренние санитарно-технические системы».

## Вентиляция

*Вентиляция принята приточно-вытяжная с естественным и механическим побуждением. Воздуховоды изготовить из тонколистовой стали. Вытяжка из санузлов осуществляется малогабаритными осевыми вентиляторами.*

В остальных помещениях вытяжка естественная. В проекте предусмотрено центральное отключение вент систем со щитов управления.


Системы вентиляции заблокированы с системами извещения о возникновении пожара для автоматического их отключения.

Монтаж, испытание и приемку систем отопления и вентиляции выполнить согласно требованиям КМК 3.05.01-97


| Таблица расчетных значений теплоэнергетических параметров и показателей запроектированного здания |                                                                                |                         |                           |                    |
|---------------------------------------------------------------------------------------------------|--------------------------------------------------------------------------------|-------------------------|---------------------------|--------------------|
| № п/п                                                                                             | Наименование расчетного показателя, параметра.                                 | Обознач.                | Единица измерен.          | Расчетное значение |
| 1                                                                                                 | Расчетная температура внутреннего воздуха                                      | $t_p$                   | °C.                       | 20                 |
| 2                                                                                                 | Расчетная температура наружного воздуха                                        | $t_{ext.}$              | °C.                       | -19/ +38           |
| 4                                                                                                 | Расчетные потери теплоты через ограждающие конструкции                         | $Q_{sh}$                | Вт.                       |                    |
| Таблица расчетных значений теплотехнических и энергетических параметров запроектированного здания |                                                                                |                         |                           |                    |
| № п/п                                                                                             | Наименование расчетного показателя, параметра.                                 | Обознач.                | Единица измерен.          | Расчетное значение |
| 1                                                                                                 | Уровень тепловой защиты здания                                                 |                         |                           | 2                  |
| 2                                                                                                 | Расчетная температура внутреннего воздуха                                      | $t_a$                   | °C.                       | 20                 |
| 3                                                                                                 | Расчетная температура наружного воздуха                                        | $t_H$                   | °C.                       | -19/ +40           |
| 4                                                                                                 | Продолжительность отопительного периода                                        | $Z_{от.пер.}$           | сут                       | 135                |
| 5                                                                                                 | Средняя температура наружного воздуха за отопительный период                   | $t_{от.пер.}$           | °C.                       | 3.35               |
| 6                                                                                                 | Градусы-сутки отопительного периода                                            | $D_d$                   | °C*сут                    | 2455               |
| 7                                                                                                 | Приведенное сопротивление теплопередаче наружных ограждений основных помещений |                         |                           |                    |
| 8                                                                                                 | Наружных стен                                                                  | $R_k$                   | $m^2 \cdot ^\circ C / Вт$ | 1.93               |
| 9                                                                                                 | Окон и балконных дверей                                                        | $R_{i, \hat{1}}$        | $m^2 \cdot ^\circ C / Вт$ | 0,53               |
| 10                                                                                                | Фонарей                                                                        | $R_{\hat{0}}$           | $m^2 \cdot ^\circ C / Вт$ | -----              |
| 11                                                                                                | Входных дверей и ворот                                                         | $R_{\hat{a}}$           | $m^2 \cdot ^\circ C / Вт$ | 0,70               |
| 12                                                                                                | Бесчердачных покрытий                                                          | $R_{i \hat{1} \hat{e}}$ | $m^2 \cdot ^\circ C / Вт$ | -----              |
| 13                                                                                                | Чердачных перекрытий                                                           | $R_{i \hat{a} \hat{d}}$ | $m^2 \cdot ^\circ C / Вт$ | 2.57               |
| 14                                                                                                | Перекрытий над проездами                                                       | $R_{i \hat{a} \hat{d}}$ | $m^2 \cdot ^\circ C / Вт$ | -----              |
| 15                                                                                                | Перекрытий над подпольями                                                      | $R_{i \hat{a} \hat{d}}$ | $m^2 \cdot ^\circ C / Вт$ | -----              |
| 16                                                                                                | Пола по грунту                                                                 | $R_{i \hat{1} \hat{e}}$ | $m^2 \cdot ^\circ C / Вт$ | -----              |
| 18                                                                                                | Отапливаемый объём здания                                                      | $V_H$                   | $m^3$                     |                    |
| 19                                                                                                | Кратность воздухообмена инфильтрацией (при $\Delta p_{эм}=10 Па$ )             | $n_i$                   | $n_i$                     | 0.6                |

| Условные обозначения                                                                         |                                                               |
|----------------------------------------------------------------------------------------------|---------------------------------------------------------------|
| Обозначение                                                                                  | Наименование                                                  |
|  — T1 — | Подающий трубопровод системы теплоснабжения фанкойлов, T=40°C |
|  — T2 — | Обратный трубопровод системы теплоснабжения фанкойлов, T=35°C |

| Обозначение системы | Кол-во систем | Наименование обслуживаемого помещения (технического оборудования) | Тип установки агрегата | Вентилятор                     |   |                   |            |         |           | Электродвигатель |        |           |
|---------------------|---------------|-------------------------------------------------------------------|------------------------|--------------------------------|---|-------------------|------------|---------|-----------|------------------|--------|-----------|
|                     |               |                                                                   |                        | Тип исполнения по взрывозащите | N | Схема исполнения. | Положение. | L, м3/ч | P, кгс/м2 | n, об/мин        | N, кВт | n, об/мин |
| B1                  | 1             | Санузел                                                           |                        | Вентилятор канальный           |   |                   |            | 100     |           | 1100             | 0,035  | 1100      |
|                     |               |                                                                   |                        |                                |   |                   |            |         |           |                  |        |           |
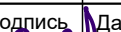
|             |        |             |        |                                                                                       |      |   |                                                          |      |        |    |
|-------------|--------|-------------|--------|---------------------------------------------------------------------------------------|------|---|----------------------------------------------------------|------|--------|----|
|             |        |             |        |                                                                                       |      |   |                                                          |      |        | ОВ |
|             |        |             |        |                                                                                       |      | Мирзаобод тумани тиббиёт бирлашмасига қарашли<br>"Йўлдошобод" МФИдаги "Йўлдошобод" оилавий<br>шифокорлик пунктини реконструкция қилиш (мавжуд<br>50 катновли бинони 1-тип ОПга мослаштириш) |                                                          |      |        |    |
| Изм.        | Кол.уч | Лист        | № док. | Подпись                                                                               | Дата | Здания семейного врачебного<br>пункта.   | стадия                                                   | лист | листов |    |
| Директор    |        | Эшмурадов   |        |  |      |   | РП                                                       | 2    | 6      |    |
| ГИП         |        | Эшмурадов   |        |  |      |   |                                                          |      |        |    |
|             |        | А.          |        |                                                                                       |      |   |                                                          |      |        |    |
| Разработчик |        | Абдуназаров |        |  |      | Общие данные (конец)   | "INNOVATSION UMUMIY LOYIHA"<br>ООО<br>г.Гулистан 2026 г. |      |        |    |
|             |        | А.          |        |                                                                                       |      |   |                                                          |      |        |    |

План отопления 1-этаж. М 1:100

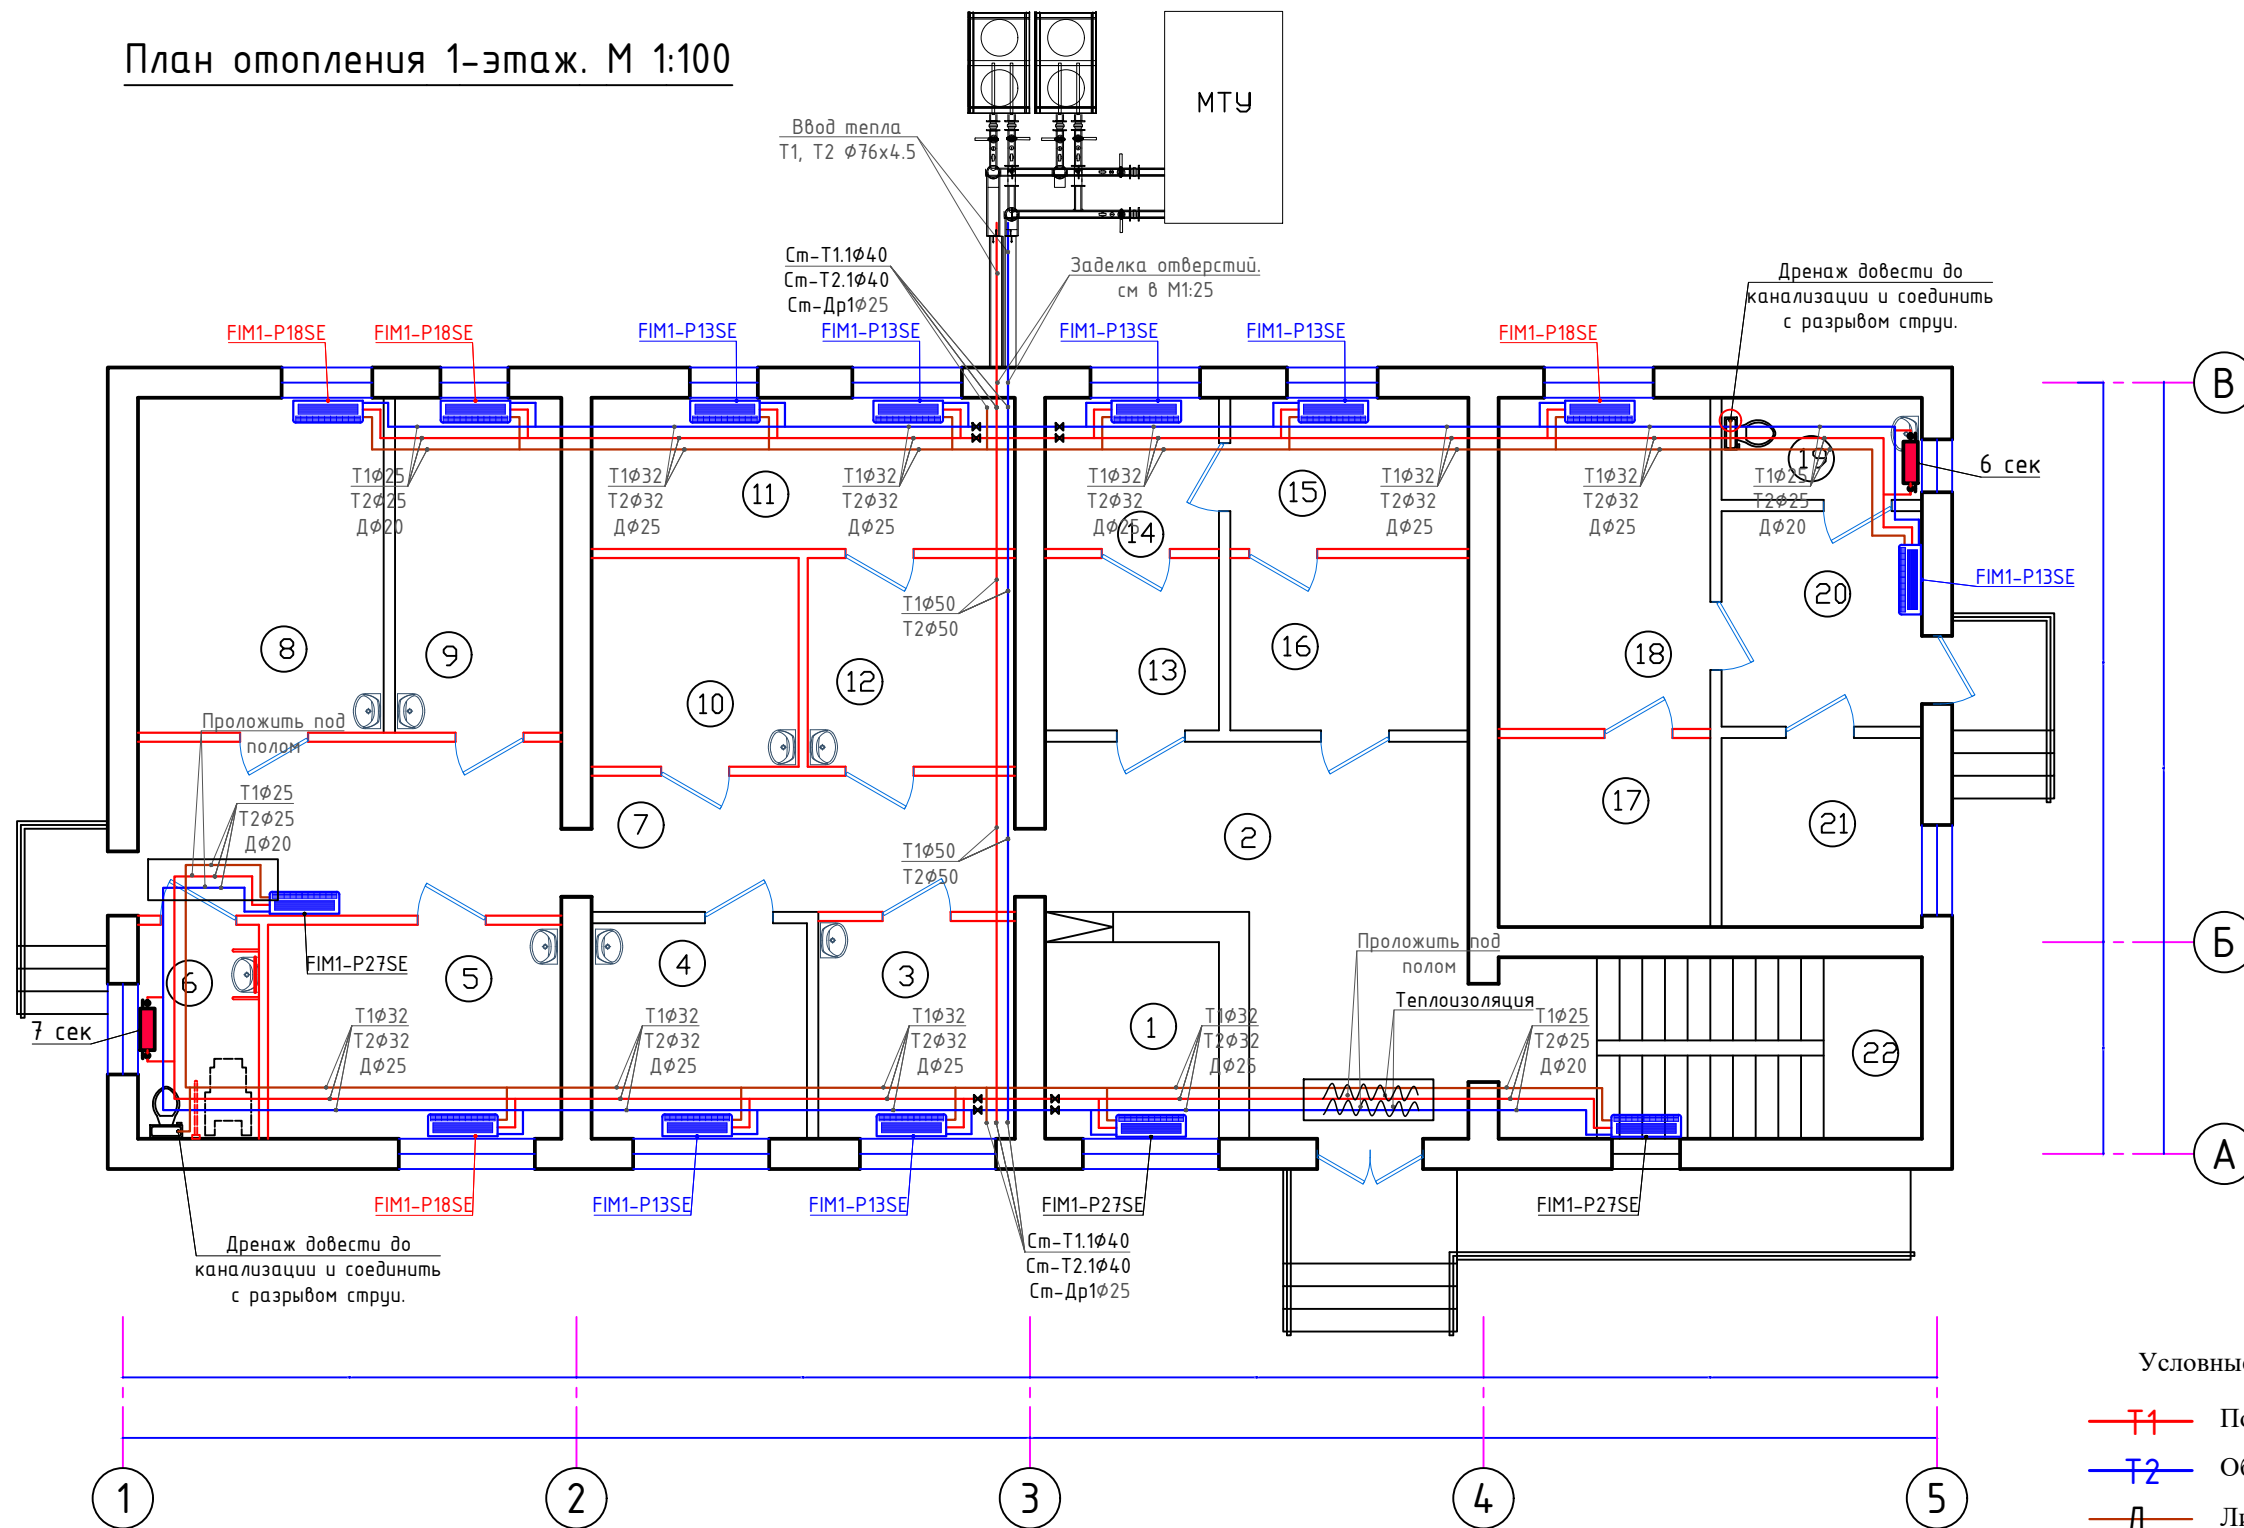

Экспликация помещения 1-этаж.


| №  | Наименование помещения                              | Примеч. м² |
|----|-----------------------------------------------------|------------|
| 1  | Рухатона                                            |            |
| 2  | Фойе                                                |            |
| 3  | Оилавий шифокор хонаси                              |            |
| 4  | Оилавий поликлиника мудир хонаси                    |            |
| 5  | Хируг врач хонаси                                   |            |
| 6  | Сан.узел для инвалидов                              |            |
| 7  | Коридор                                             |            |
| 8  | Стоматолог врач хонаси                              |            |
| 9  | Акusher гинеколог врач хонаси                       |            |
| 10 | Юкумли касалликларга гумон килинган беморлар хонаси |            |
| 11 | Лаборатория                                         |            |
| 12 | Лаборатория                                         |            |
| 13 | Стерилизация хонаси                                 |            |
| 14 | Стерилизация хонаси                                 |            |
| 15 | Стерилизация хонаси                                 |            |
| 16 | Стерилизация хонаси                                 |            |
| 17 | Кийим алмаштириш хонаси (ходимлар уйи)              |            |
| 18 | Она ва бола хонаси                                  |            |
| 19 | Сан.узел                                            |            |
| 20 | Коридор                                             |            |
| 21 | Электрошит хонаси                                   |            |
| 22 | Лестничная клетка                                   |            |

Условные обозначения

- T1 — Подающий трубопровод системы теплоснабжения
- T2 — Обратный трубопровод системы теплоснабжения
- D — Линия дренаж
- Фанкойл
- Биметаллический радиатор


Примечание:

Напольные фанкойлы в комплекте имеют термостат управления. Все трубы изолировать толщиной 19 мм (кроме дренажной). Трубы в местах пересечений со стенами, перекрытиями прокладывать в гильзах. Вертикальные стояки прокладывать в обшивке (шахтах) помещений. Монтаж трубопровода проводить скрыто по полу и по стенам. Наружный осмотр, а также гидравлическое испытание трубопровод при скрытой проводке следует проводить до их закрытия. В местах пересечения стен и перегородок трубами отопления предусмотрены гильзы из п/этил. труб.

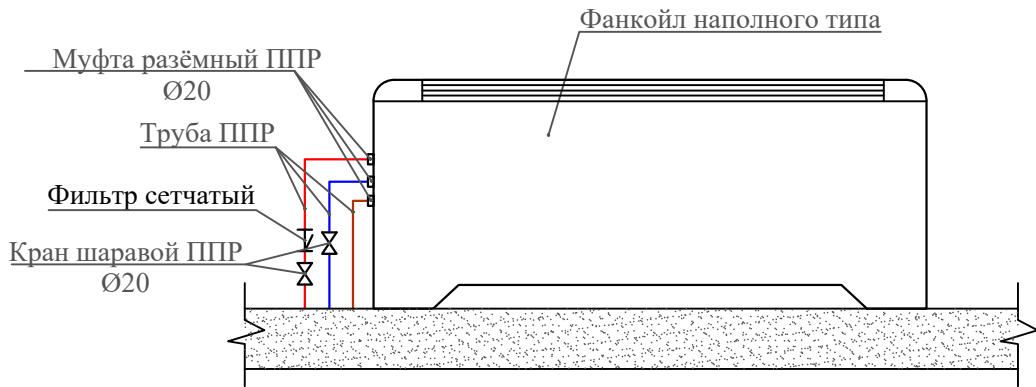

|   |                                     |
|---|-------------------------------------|
| 2026   | ОВ                                  |
| Мирзаобод тумани тиббиёт бирлашмасига қарашли "Йўлдошобод" МФЙдаги "Йўлдошобод" оилавий шифокорлик пунктини реконструкция қилиш (мавжуд 50 қатновли бинони 1-тип ОПга мослаштириш) |                                     |
| Изм. Н. у. Лист. Док. Подп. Дата   | Стадия Лист Листов                  |
| Директор Эшмуродов   | Здания семейного врачебного пункта. |
| ГИП Эшмуродов   | РП 3 9                              |
| Разработчик Абдуназаров   | "INNOVATION UMUMIY LOYIHA" ООО      |
|   | г. Гулистан 2025 г.                 |

План отопления 2-этаж. М 1:100

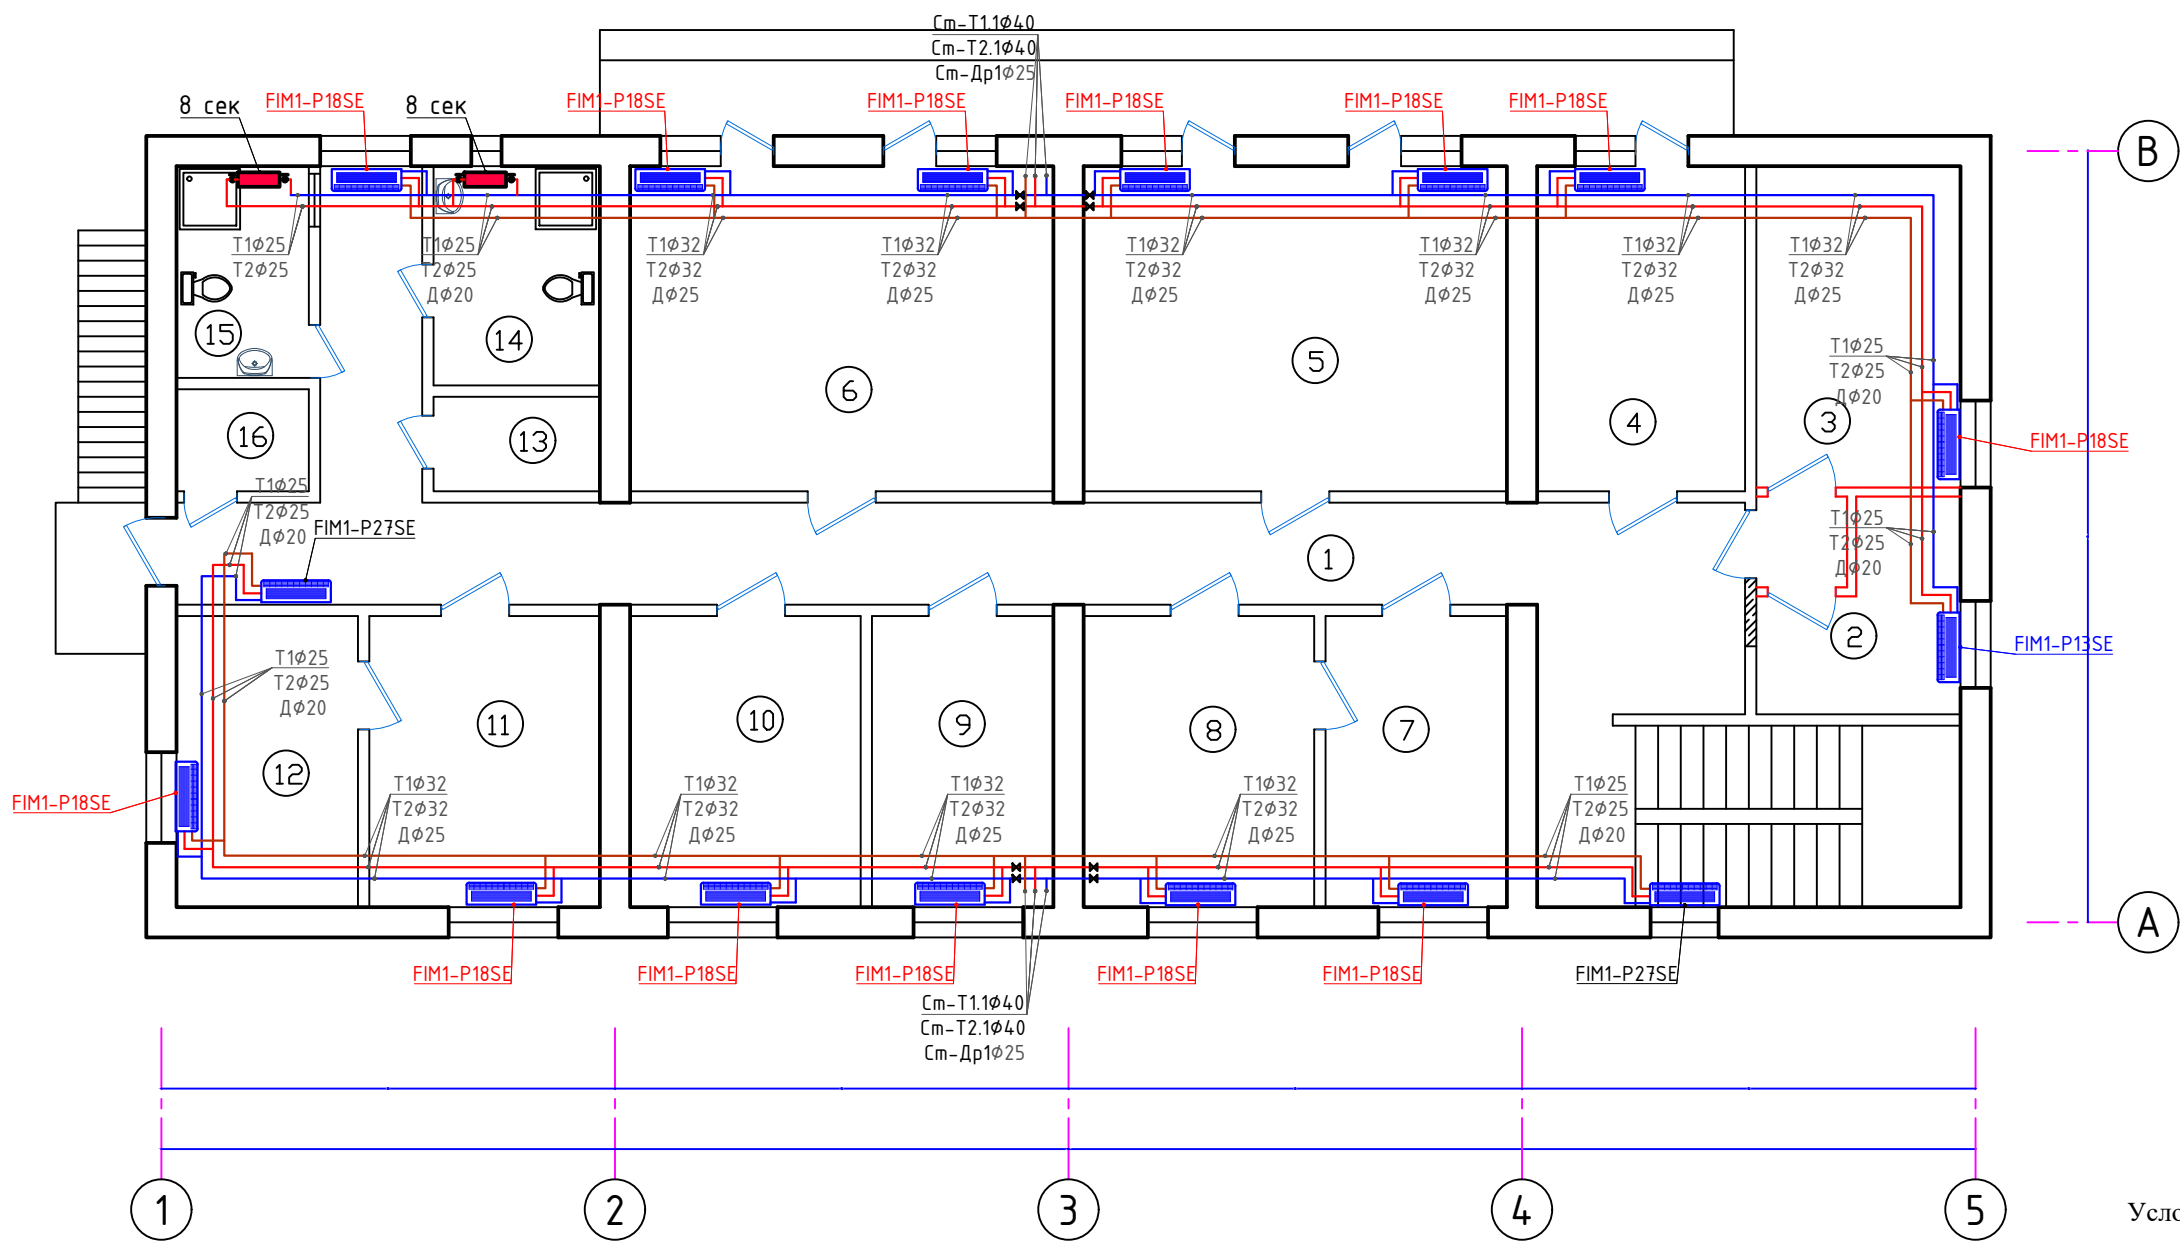


Экспликация помещения 2-этаж.


| №  | Наименование помещения                  | Примеч. м² |
|----|-----------------------------------------|------------|
| 1  | Коридор                                 |            |
| 2  | ЭКГ хонаси                              |            |
| 3  | УТТ хонаси                              |            |
| 4  | Катта хамшира хонаси                    |            |
| 5  | Амалиётчи хамшира ва патронаждар хонаси |            |
| 6  | Комната дневного лечения мужская        |            |
| 7  | Эмлаш хонаси                            |            |
| 8  | Эмлаш хонаси                            |            |
| 9  | Муолажа хонаси                          |            |
| 10 | Оилавий шифокор                         |            |
| 11 | Доя хамшир кабул хонаси                 |            |
| 12 | Доя хамшир кўрик хонаси                 |            |
| 13 | Комната уборочная                       |            |
| 14 | Сан.узел женская                        |            |
| 15 | Сан.узел мужская                        |            |
| 16 | Комната уборочная                       |            |

**Примечание:**  
Напольные фанкойлы в комплекте имеют термостат управления. Все трубы изолировать толщиной 19 мм (кроме дренажной).  
Трубы в местах пересечений со стенами, перекрытиями прокладывать в гильзах. Вертикальные стояки прокладывать в обшивке (шахтах) помещений.  
Монтаж трубопровода проводить скрыто по полу и по стенам.  
Наружный осмотр, а также гидравлическое испытание трубопровод при скрытой проводке следует проводить до их закрытия.  
В местах пересечения стен и перегородок трубами отопления предусмотрены гильзы из п/этил. труб.


Условные обозначения

- T1 — Подающий трубопровод системы теплоснабжения
- T2 — Обратный трубопровод системы теплоснабжения
- Д — Линия дренаж
- Фанкойл
- Биметаллический радиатор

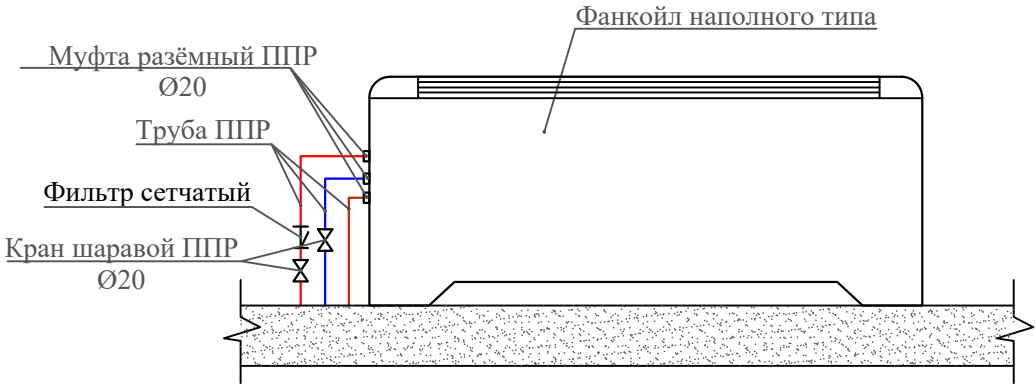
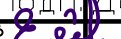
|             |    |        |             |                                                                                       |      |   |    |                                                          |      |        |  |  |
|-------------|----|--------|-------------|---------------------------------------------------------------------------------------|------|---|----|----------------------------------------------------------|------|--------|--|--|
|             |    |        |             |                                                                                       |      | 2026   | ОВ |                                                          |      |        |  |  |
|             |    |        |             |                                                                                       |      | Мирзаобод тумани тиббиёт бирлашмасига қаршли<br>"Йўлдошобод" МФЙдаги "Йўлдошобод" оилавий<br>шифокорлик пунктини реконструкция қилиш (мавжуд<br>50 қатновли бинони 1-тип ОПга мослаштириш) |    |                                                          |      |        |  |  |
| Изм. N      | уч | Лист N | док         | Подп                                                                                  | Дата | Здания семейного врачебного<br>пункта.   |    | Стадия                                                   | Лист | Листов |  |  |
| Директор    |    |        | Эшмұрадов   |  |      |   |    | РП                                                       | 4    | 9      |  |  |
| ГИП         |    |        | Эшмұрадов   |  |      |   |    |                                                          |      |        |  |  |
| Разработчик |    |        | Абдуназаров |  |      | План отопления 2-этаж. М 1:100   |    | "INNOVATSION UMUMIY LOYIHA"<br>ООО<br>г.Гулистан 2025 г. |      |        |  |  |
|             |    |        | А.          |                                                                                       |      |   |    |                                                          |      |        |  |  |

План вентиляция 1-этаж. М 1:100

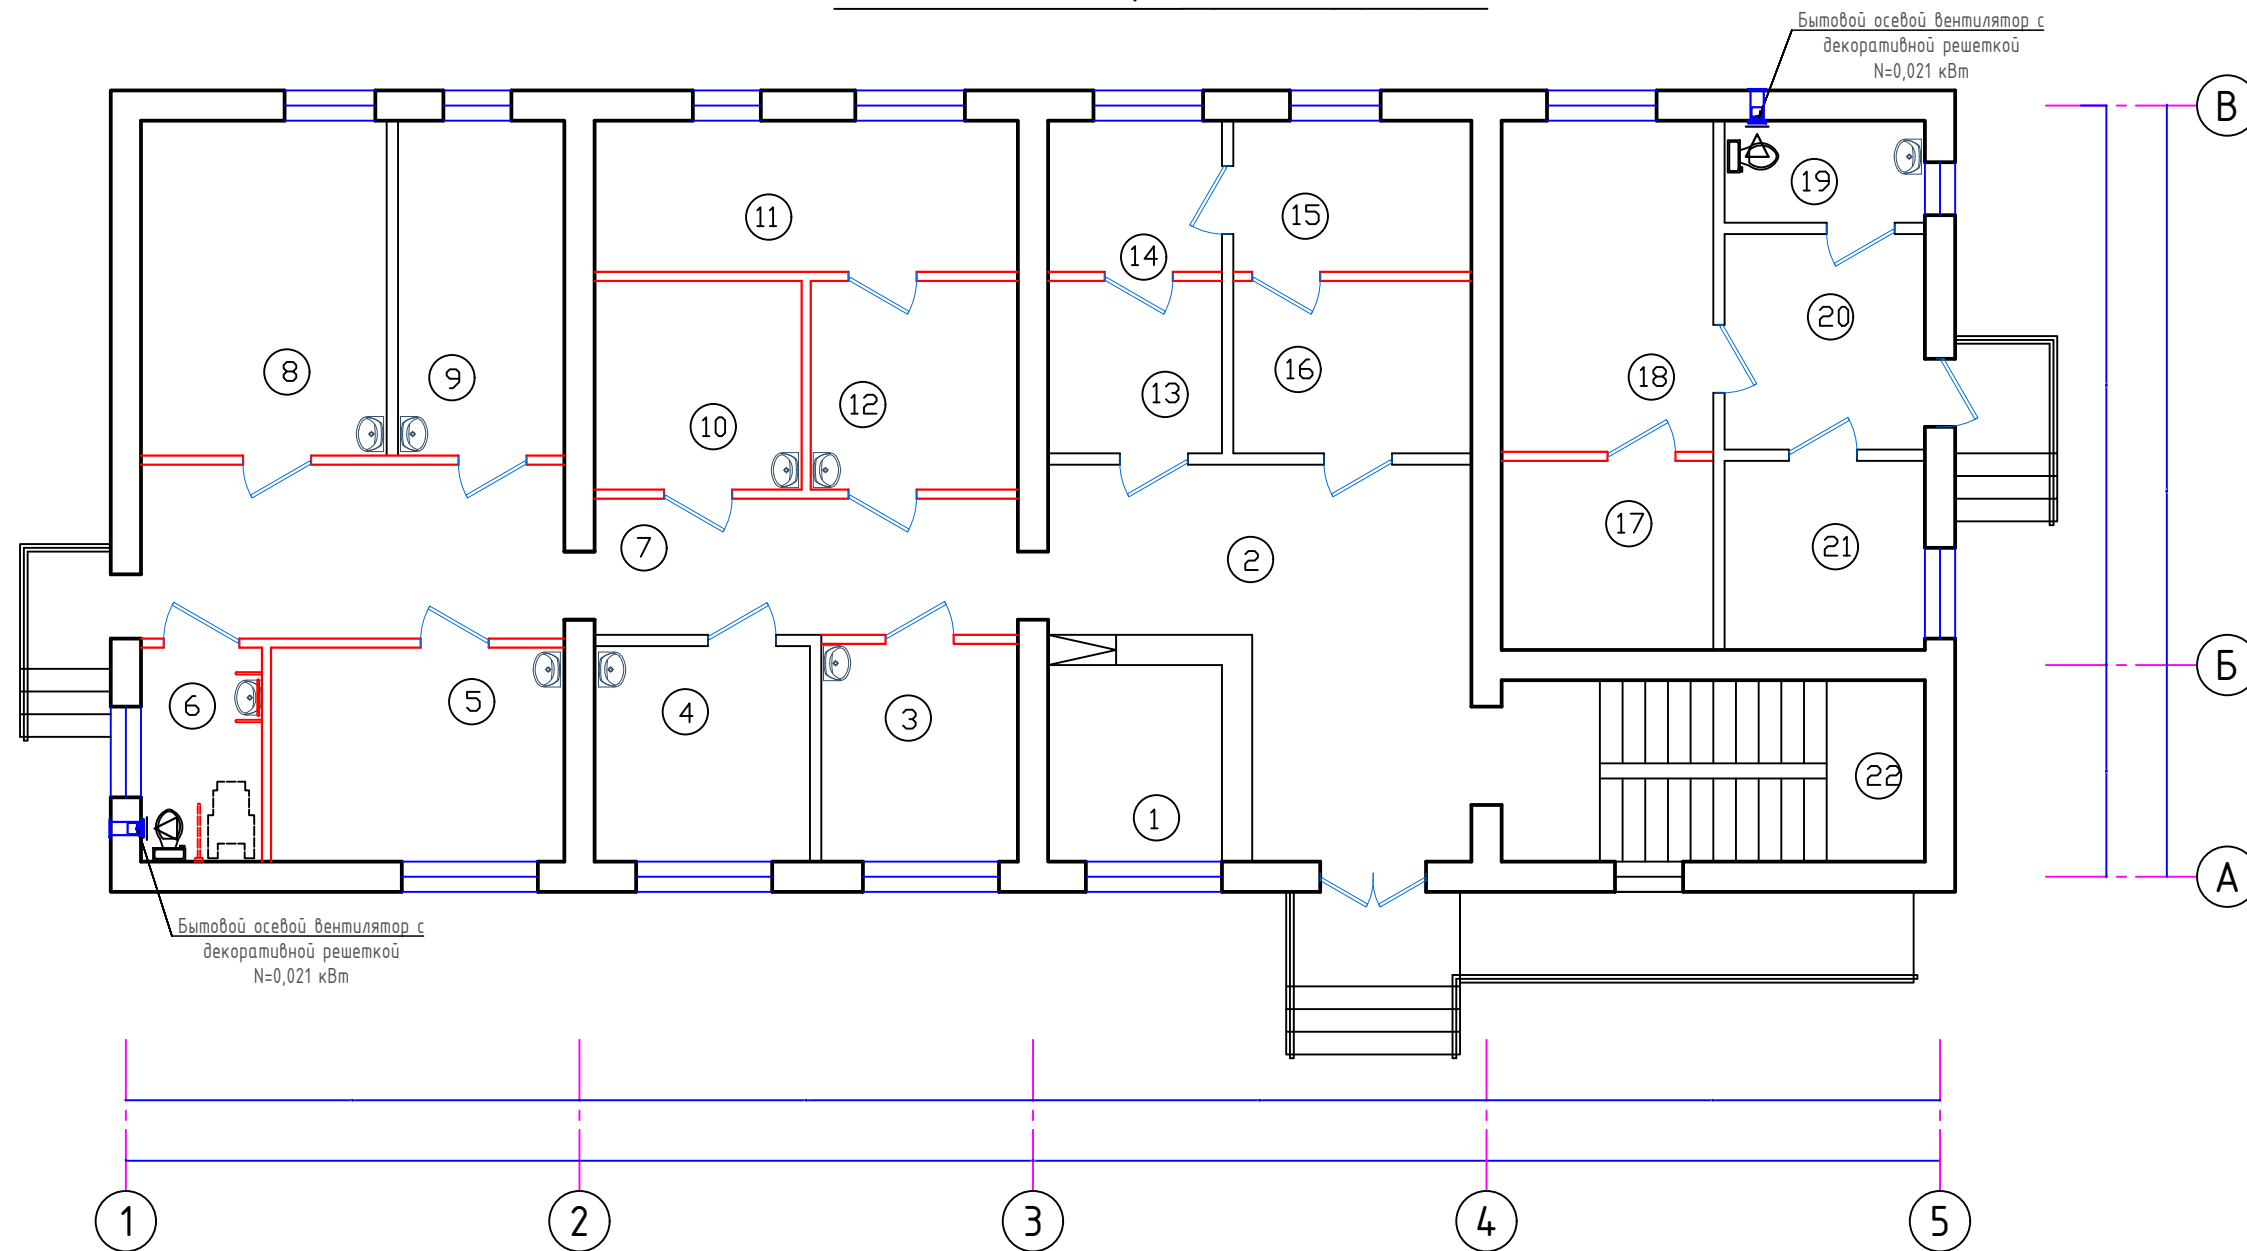

**Экспликация помещения 1-этаж.**


| №  | Наименование помещения                              | Примеч.<br>м <sup>2</sup> |
|----|-----------------------------------------------------|---------------------------|
| 1  | Рўйхатона                                           |                           |
| 2  | Фойе                                                |                           |
| 3  | Оилавий шифокор хонаси                              |                           |
| 4  | Оилавий поликлиника мудир хонаси                    |                           |
| 5  | Хирург врач хонаси                                  |                           |
| 6  | Сан.узел для инвалидов                              |                           |
| 7  | Коридор                                             |                           |
| 8  | Стоматолог врач хонаси                              |                           |
| 9  | Акушер гинеколог врач хонаси                        |                           |
| 10 | Юқумли касалликларга гумон килинган беморлар хонаси |                           |
| 11 | Лаборатория                                         |                           |
| 12 | Лаборатория                                         |                           |
| 13 | Стерилизация хонаси                                 |                           |
| 14 | Стерилизация хонаси                                 |                           |
| 15 | Стерилизация хонаси                                 |                           |
| 16 | Стерилизация хонаси                                 |                           |
| 17 | Кийим алмаштириш хонаси (ходимлар учун)             |                           |
| 18 | Она ва бола хонаси                                  |                           |
| 19 | Сан.узел                                            |                           |
| 20 | Коридор                                             |                           |
| 21 | Электрошит хонаси                                   |                           |
| 22 | Лестничная клетка                                   |                           |

|             |                |      |       |       |      |   |                                                          |      |        |
|-------------|----------------|------|-------|-------|------|---|----------------------------------------------------------|------|--------|
|             |                |      |       |       |      | 2026   |                                                          |      | ОВ     |
|             |                |      |       |       |      | Мирзаобод тумани тиббиёт бирлашмасига қарашли<br>“Йўлдошобод” МФЙдаги “Йўлдошобод” оилавий<br>шифокорлик пунктини реконструкция қилиш (мавжуд<br>50 қатновли бинони 1-тип ОПга мослаштириш) |                                                          |      |        |
| Изм.        | N уз           | Лист | N док | Подп. | Дата |   |                                                          |      |        |
| Директор    | А. Замурадов   |      |       |       |      | Здания семейного врачебного пункта.   | Стадия                                                   | Лист | Листов |
| ГИП         | А. Замурадов   |      |       |       |      |   | РП                                                       |      | 9      |
| Разработчик | А. Абдуназаров |      |       |       |      | План вентиляция 1-этаж. М 1:100   | "INNOVATSION UMUMIY LOYIHA"<br>ООО<br>г.Гулистан 2025 г. |      |        |
|             | А.             |      |       |       |      |   |                                                          |      |        |

План вентиляция 2-этаж. М 1:100

Экспликация помещения 2-этаж.

| №  | Наименование помещения                  | Примеч.<br>м <sup>2</sup> |
|----|-----------------------------------------|---------------------------|
| 1  | Коридор                                 |                           |
| 2  | ЭКГ хонаси                              |                           |
| 3  | УТТ хонаси                              |                           |
| 4  | Катта хамшира хонаси                    |                           |
| 5  | Амалиётчи хамшира ва патронаждар хонаси |                           |
| 6  | Комната дневного лечения мужская        |                           |
| 7  | Эмлаш хонаси                            |                           |
| 8  | Эмлаш хонаси                            |                           |
| 9  | Муолажа хонаси                          |                           |
| 10 | Оилавий шифокор                         |                           |
| 11 | Доя хамшир кабул хонаси                 |                           |
| 12 | Доя хамшир кўрик хонаси                 |                           |
| 13 | Комната уборочная                       |                           |
| 14 | Сан.узел женская                        |                           |
| 15 | Сан.узел мужская                        |                           |
| 16 | Комната уборочная                       |                           |

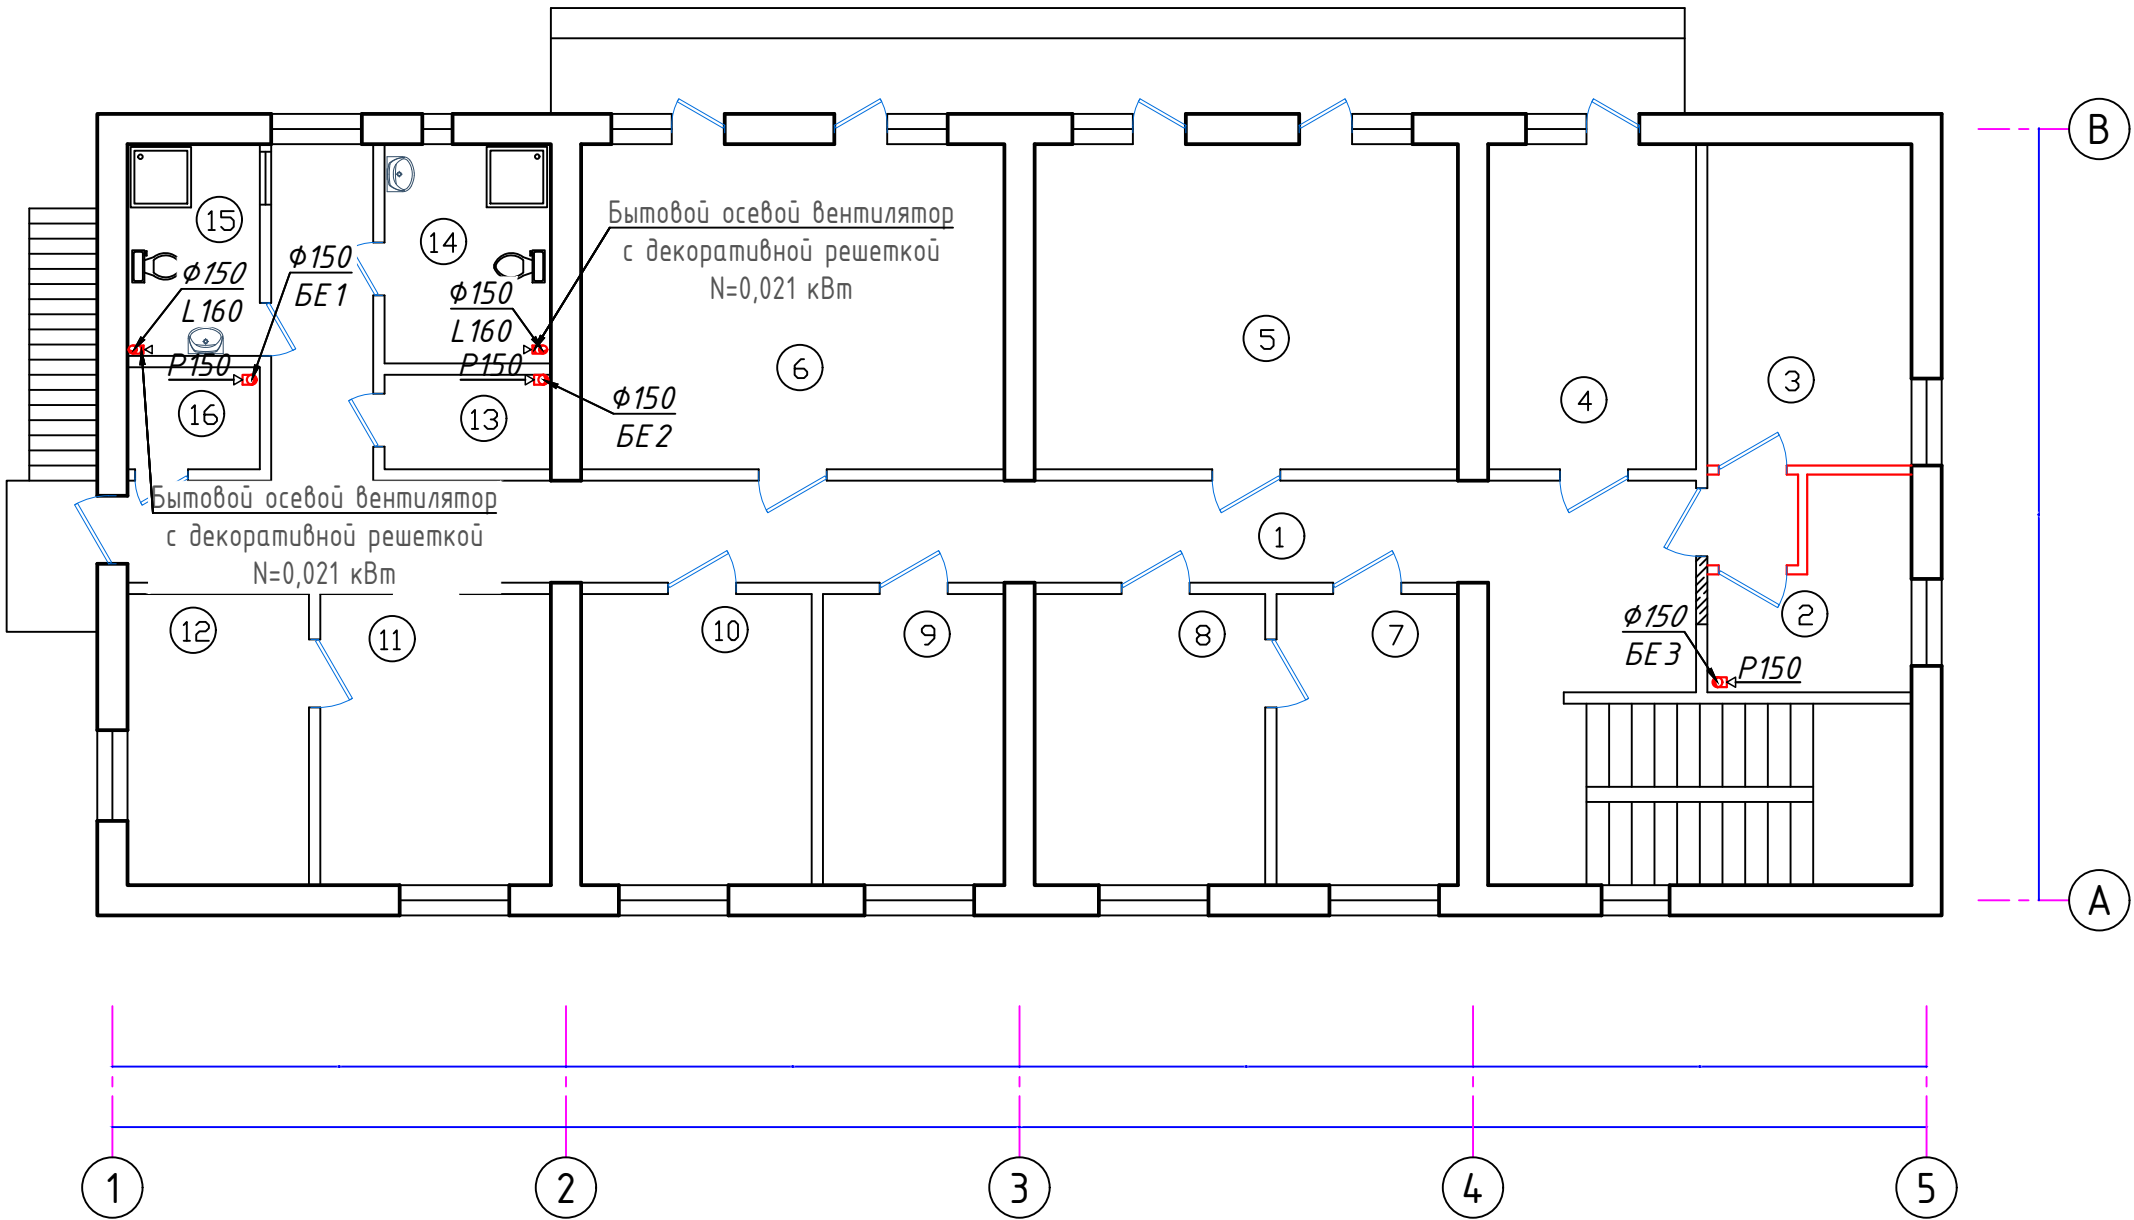

|   |                                                                                             |
|---|---------------------------------------------------------------------------------------------|
| 2026   | ОВ                                                                                          |
| Мирзаобод тумани тиббиёт бирлашмасига қарашли "Йўлдошобод" МФЙдаги "Йўлдошобод" оилавий шифокорлик пунктини реконструкция қилиш (мавжуд 50 қатновли бинони 1-тип ОПга мослаштириш) |                                                                                             |
| Изм. Н. у. Лист. Док. Подп. Дата   | Стадия Лист Листов                                                                          |
| Директор<br>ГИП<br>Эшмуратов<br>А.   | Здания семейного врачебного пункта.<br>РП 5 9                                               |
| Разработчик<br>Абдуназаров<br>А.   | План вентиляция 2-этаж. М 1:100<br>"INNOVATION UMUMIY LOYIHA"<br>ООО<br>г. Гулистан 2025 г. |



Дренаж довести до  
канализации и соединить  
с разрывом струи.


### Условные обозначения

- |                                                                                     |                                             |
|-------------------------------------------------------------------------------------|---------------------------------------------|
|  | Подающий трубопровод системы теплоснабжения |
|  | Обратный трубопровод системы теплоснабжения |
|  | Линия дренаж                                |
|  | Фанкойл                                     |
|  | Биметаллический радиатор                    |

Примечание:

Напольные фанкойлы в комплекте имеют термостат управления.  
Все трубы изолировать толщиной 19 мм (кроме дренажной).  
Трубы в местах пересечений со стенами, перекрытиями прокладывать в гильзах.  
Вертикальные стояки прокладывать в обшивке (шахтах) помещений.

## Изоляция трубопровод

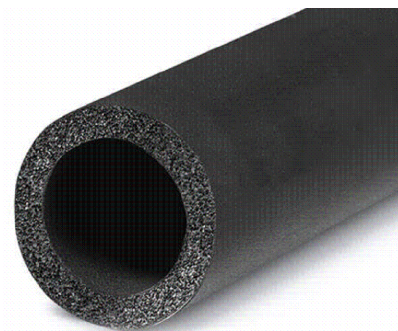

Ввод тепла  
T1, T2 Ø76x4.5  
Выпуск на  
плоскости

Дренаж довести до  
канализации и соединить  
с разрывом струи.

Обвязка радиаторного узла.


| Номер | Наименование                                                             | Количество |
|-------|--------------------------------------------------------------------------|------------|
| 1     | Бюстоплечевый свисающий радиатор                                         | -          |
| 2     | Настенный воздушный радиатор «панель»                                    | 1          |
| 3     | Пульт #20 кондиционера различных РН25 (сериях: разброс 1/2 кондиционеры) | 2          |
| 4     | Вешалки радиаторные РПРК #20 для систем отопления РН25                   | 2          |
| 5     | Колесо РН25 РПРК 90° #20                                                 | 2          |
| 6     | Крышка 1 РПРК РН25 (пробки) **.-.-.-                                     | 2          |
| 7     | Грубо абразивные РПРК РН25 с электрохимической защитой #20х3,5           | -          |
| 8     | Обод #20                                                                 | 1          |
| 9     | Грубо абразивные РПРК РН25 с электрохимической защитой #20х3,5           | -          |

Примечание:


Напольные фанкойлы в комплекте имеют термостат управления.  
Все трубы изолировать толщиной 19 мм (кроме дренажной).  
Трубы в местах пересечений со стенами, перекрытиями прокладывать в гильзах.  
Вертикальные стояки прокладывать в обшивке (шахтах) помещений.

[illegible]



Общий вид системы теплоснабжения и холодоснабжения

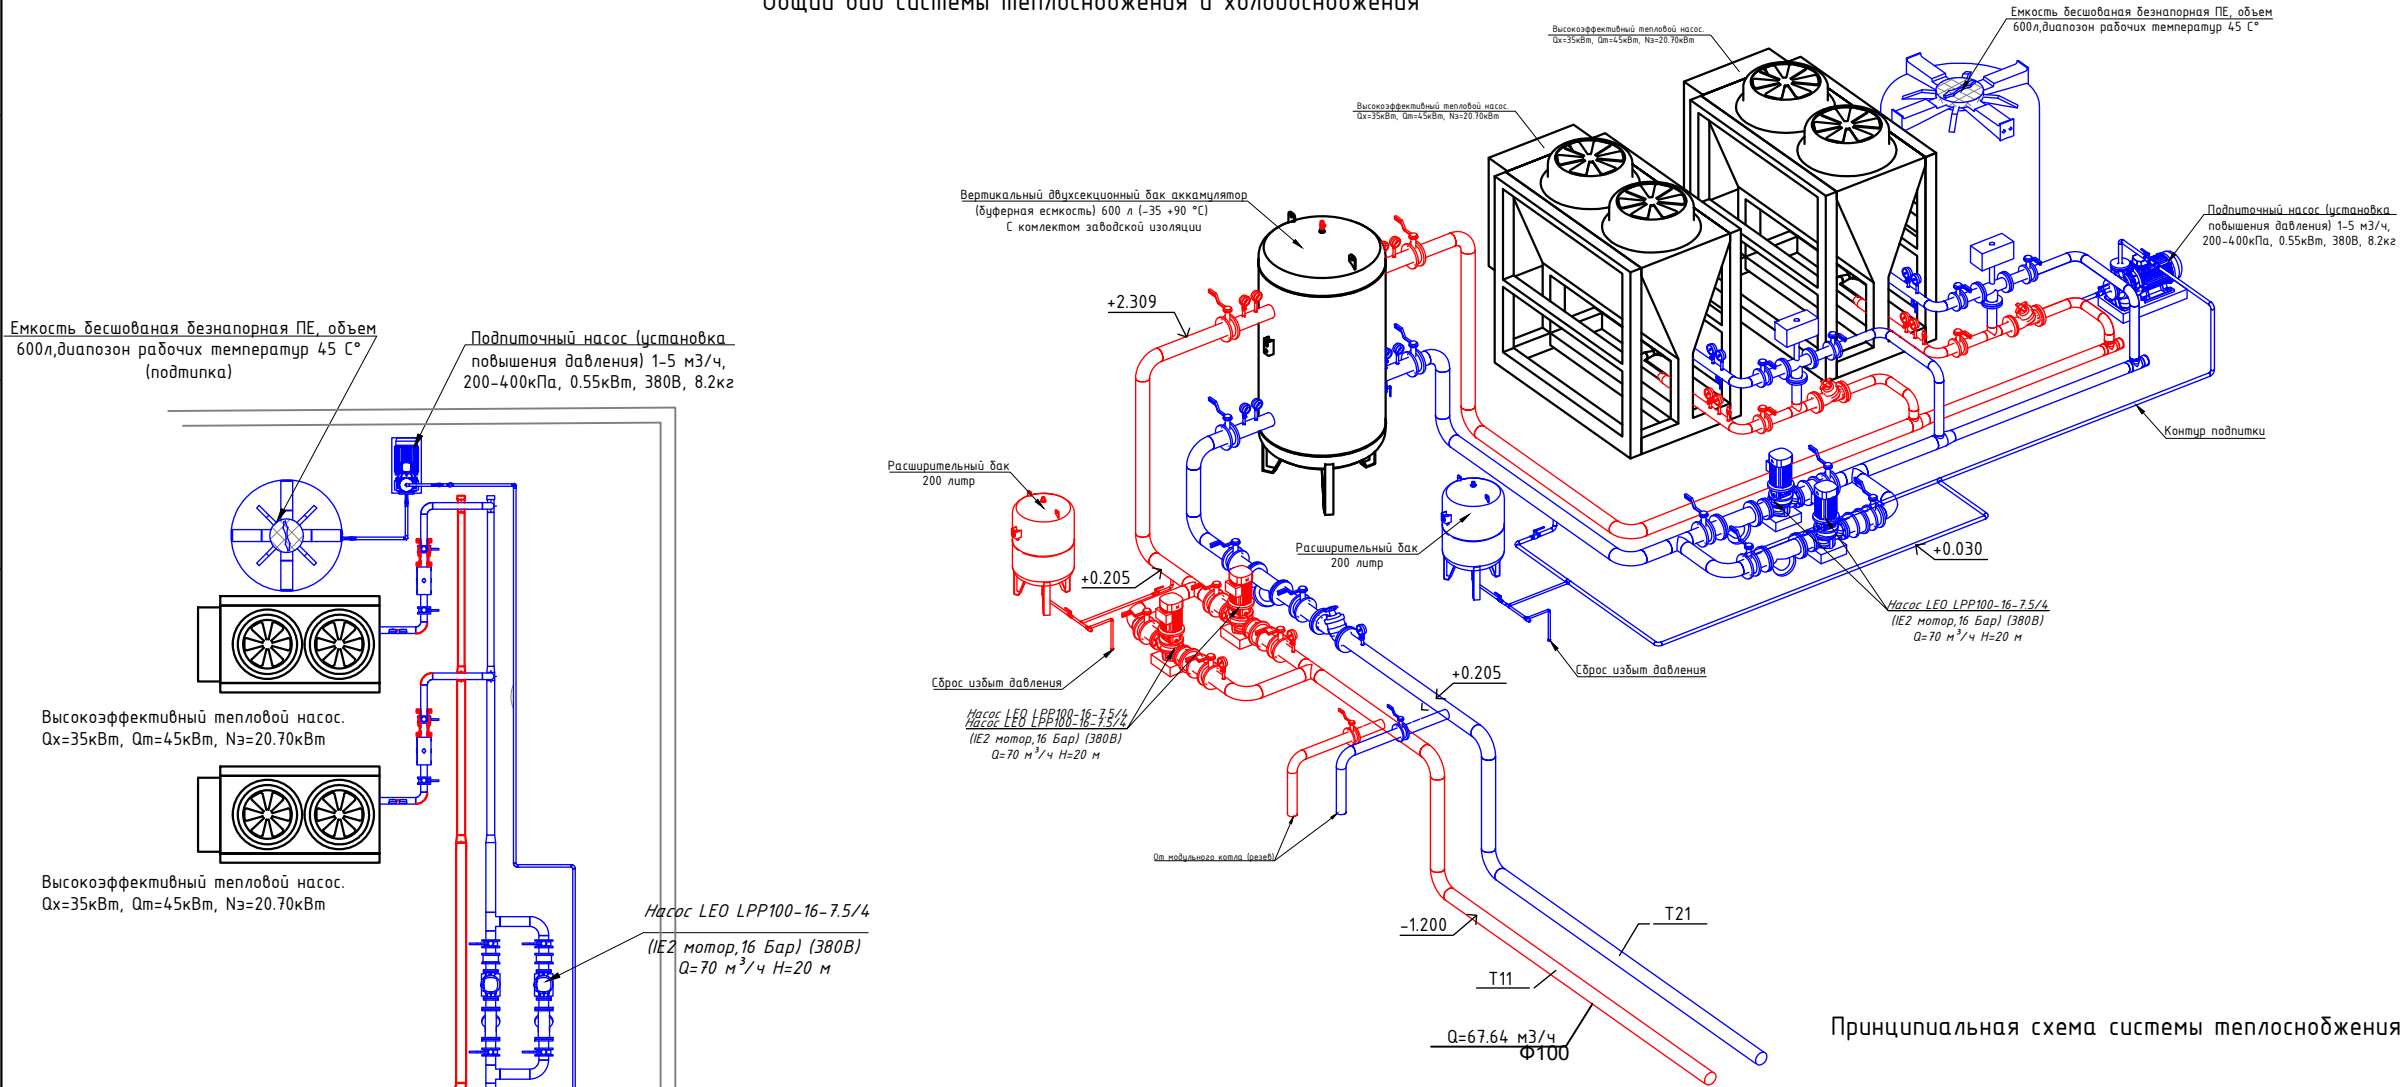

Принципиальная схема системы теплоснабжения и холодоснабжения

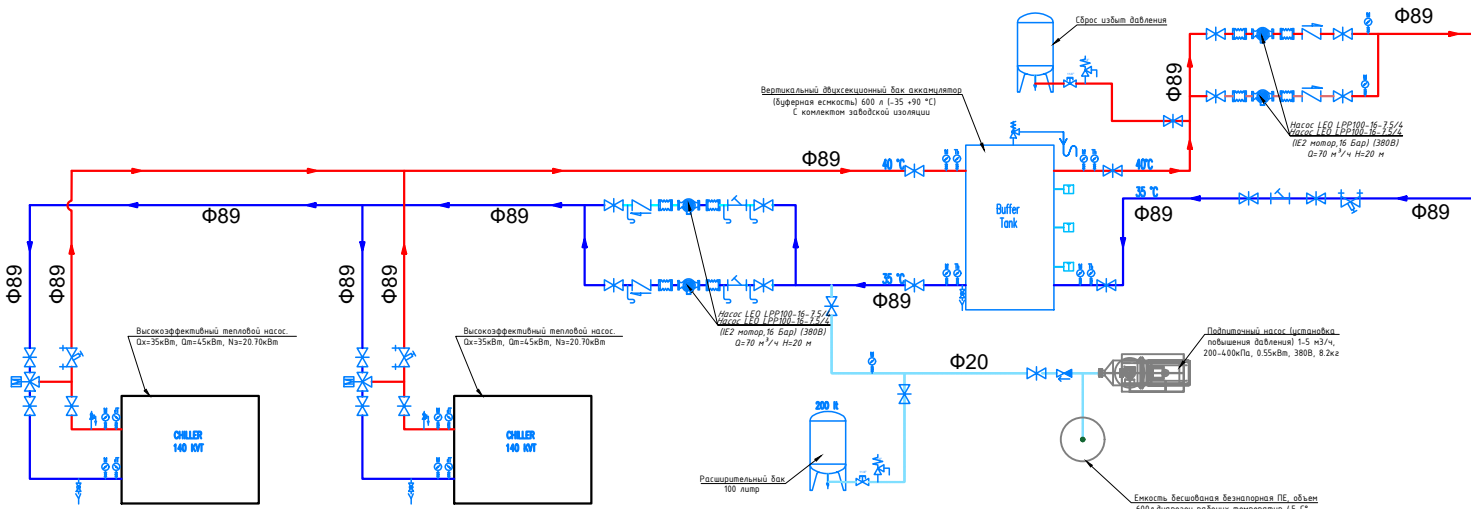


Изоляция трубопровод

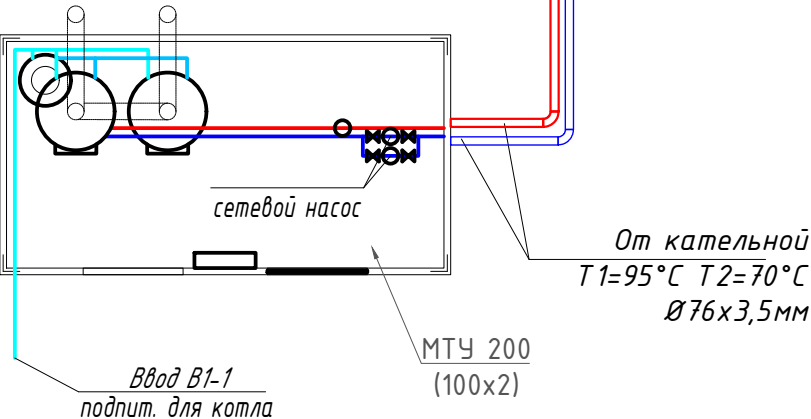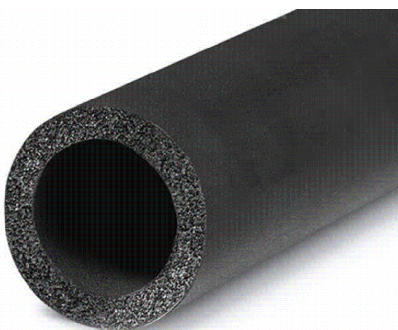

|                                      |  |  |  |  |  |   |      |        |
|--------------------------------------|--|--|--|--|--|---|------|--------|
|                                      |  |  |  |  |  | ОВ   |      |        |
|                                      |  |  |  |  |  | Мирзаобод тумани тиббиёт бирлашмасига қаршли "Йўлдошобод" МФЙдаги "Йўлдошобод" оилавий шифокорлик пунктини реконструкция қилиш (мавжуд 50 қатновли бинони 1-тип ОПга мослаштириш) |      |        |
| Изм. Кол.уч Лист № док. Подпись Дата |  |  |  |  |  | стадия   | лист | листов |
| Директор ГИП А. Эшмуратов            |  |  |  |  |  | РП   | 7    | 9      |
| Разработчик А. Абдуназаров           |  |  |  |  |  | Принципиальная схема системы теплоснабжения и холодоснабжения   |      |        |
|                                      |  |  |  |  |  | "INNOVATION UMUMIY LOYIHA" ООО г.Гулистан 2025 г.   |      |        |

## Узел установки фанкоила

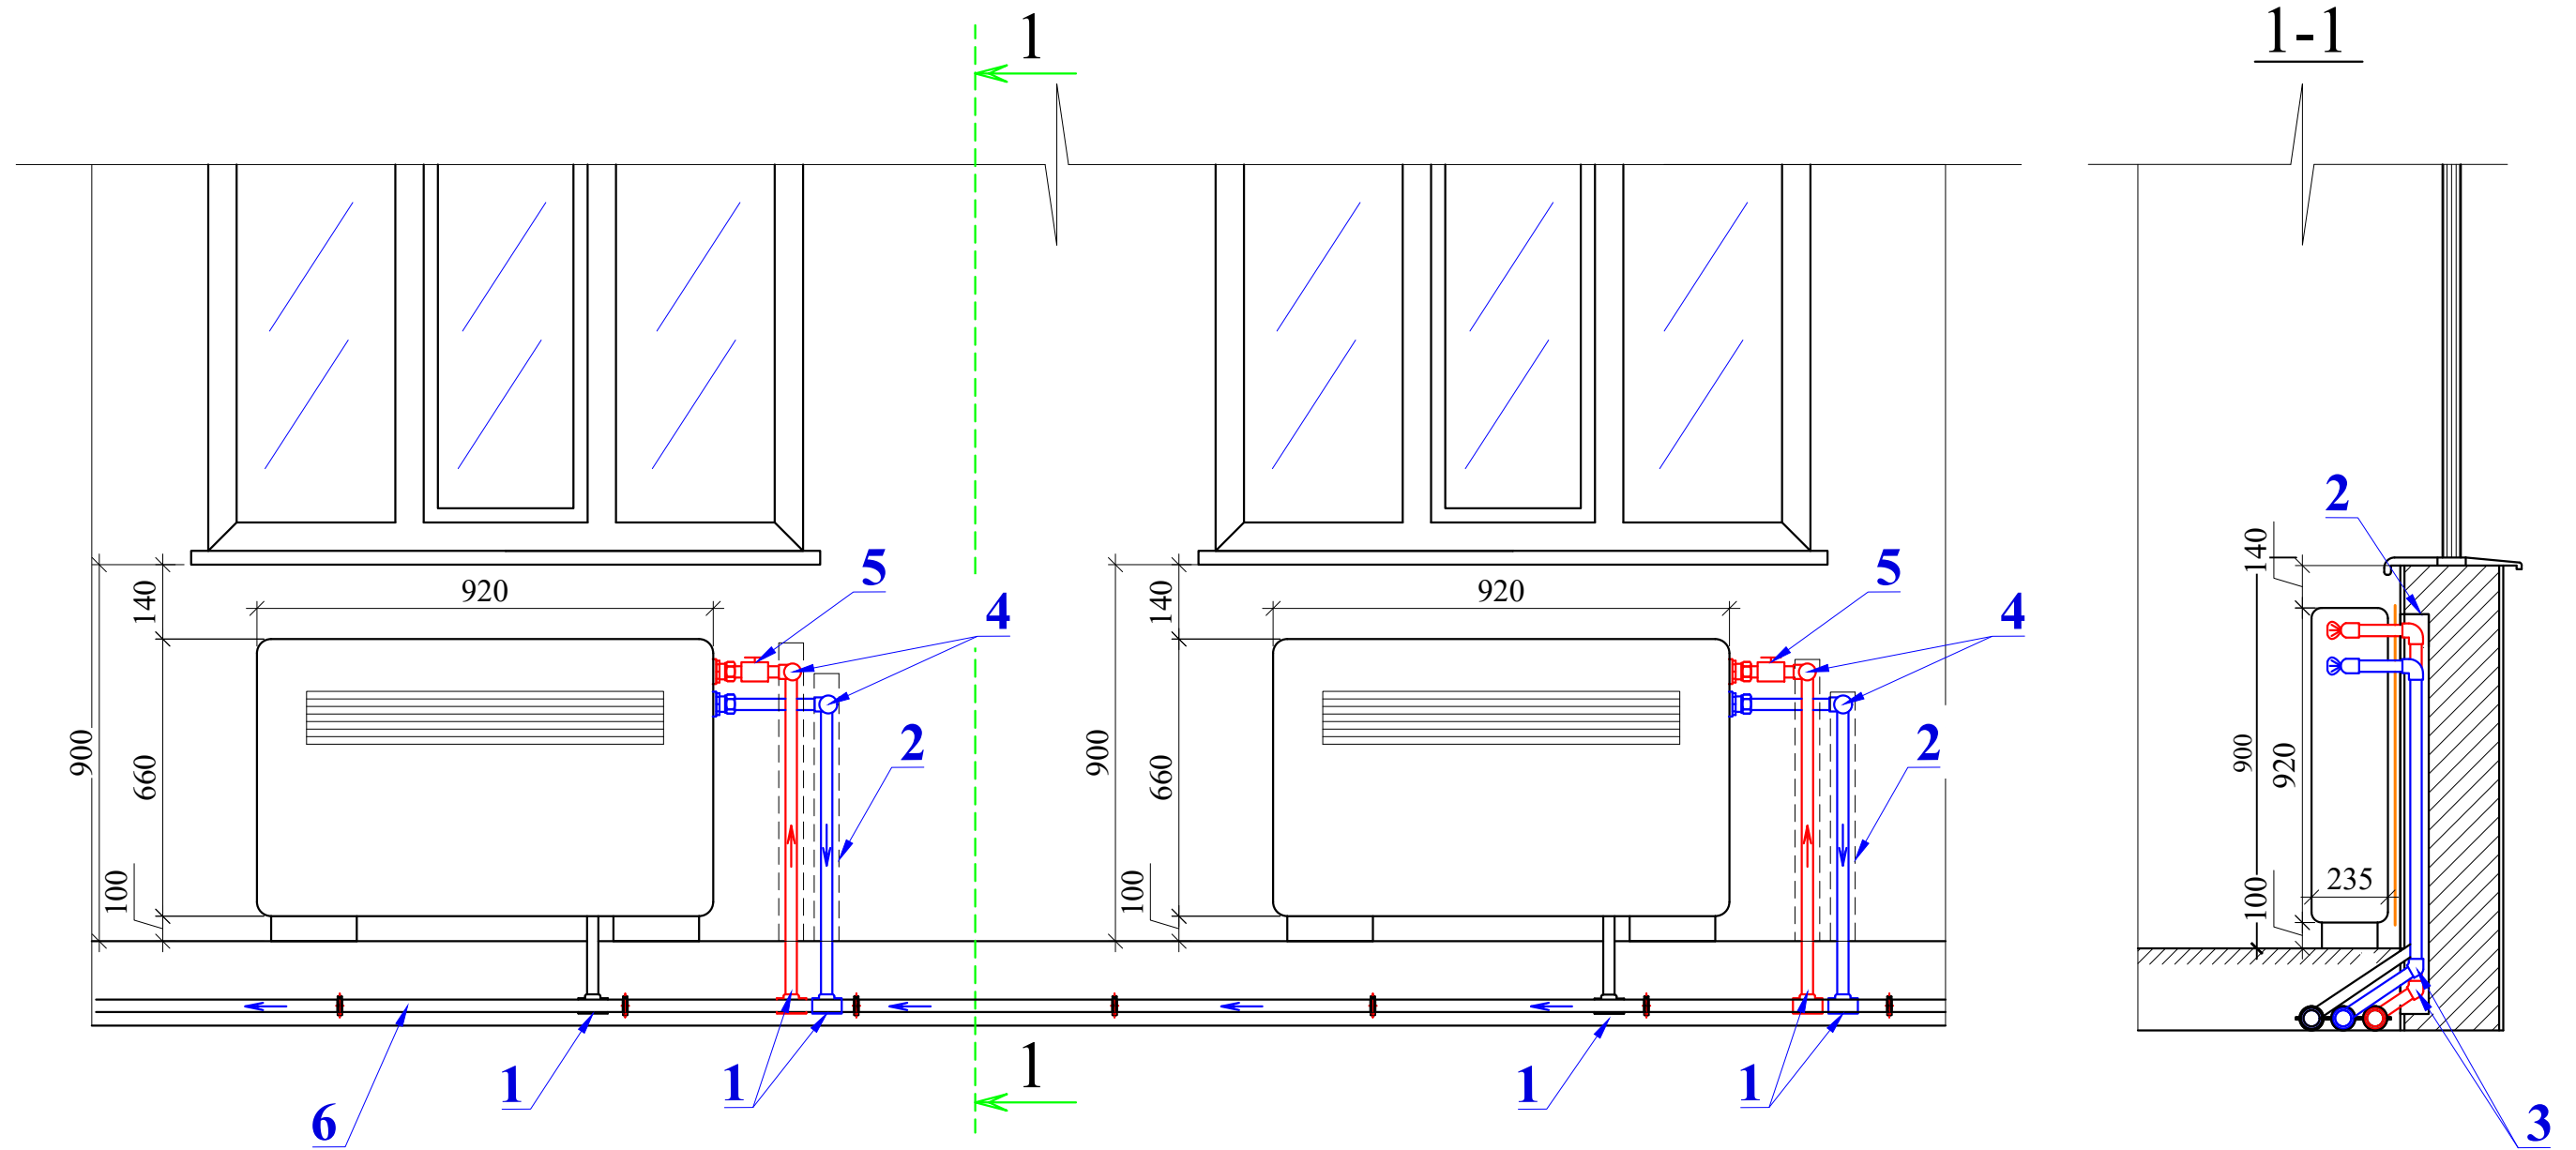

## Спецификация материалов на данный лист

| № | Наименование                              |
|---|-------------------------------------------|
| 1 | Тройник                                   |
| 2 | Штроба                                    |
| 3 | Отвод 45 <sup>0</sup>                     |
| 4 | Зопорная арматура (вентиль)               |
| 5 | Клапан балансировочный муфтовой фланцевой |
| 6 | Труба полипропиленовая                    |

[illegible]

| Позиция | Наименование и техническая характеристика   | Тип, марка, обозначение документа, опросного листа | Код оборудования, изделия, материала   | Завод-изготовитель | Единицо измерения | Количество | Масса единицы (кг) | Примечание | |
|---|
| 1       | 2   | 3                                                  | 4   | 5                  | 6                 | 7          | 8                  | 9          | |
|         | Тепло-холодо снабжение   | |
| 1       | Высокоэффективный тепловой насос. Qх=35кВт, Qт=45кВт, Nэ=20.70кВт580 кг, R-410а. 11.4м3/ч, 45кПа , двухконтурный, хладагент фреон R410а 12.5кг х 2 (заполненный). 2 вентагрегата, расход воздуха 26 000м3/ч. DN65х2. 2200х860х2000(h) мм. 580 кг, Опции:<br>1) Низкотемпературным комплектом дающим возможность эксплуатировать чиллер круглогодично (с содержанием гликоля 35%);<br>2) С плавным пускателем;<br>3) Виброгасящими опорами;<br>4) Модулем непрерывного регулирования работы;<br>5) Системой комбинированного управления Master-Slave (ведущий-ведомый);<br>6) Option of electric heater 23kw for air-cooled condenser.<br>7) Гидромодуль с частотным преобразователем (1раб.+1резерв), аккумулятор 1000 л, 8) расширительный бак 25 л и др. |                                                    |   |                    | комплект          | 2          | |
| 2       | Вертикальный двухсекционный бак аккумулятора (буферная есмкость) 600 л (-35 +90 °С) С комплектом заводской изоляции   |                                                    |   |                    | комплект          | 1          | |
| 3       | Насос LEO LPP100-16-7.5/4 (IE2 мотор,16 Бар) (380В) Q=20 м³/ч H=15 м   |                                                    |   |                    | комплект          | 4          | 2 рабочий 2 резерв | |
| 4       | Пропилен гликолевая смесь 35%   |                                                    |   |                    | л                 | 900        | |
| 5       | Емкость бесшовная безнапорная ПЕ, объем 600 л, диапазоном рабочих температур до 45 С°   |                                                    |   |                    | шт                | 1          | |
| 6       | Клапан заполнения попловковый для вертикальной стенки Ду20   |                                                    |   |                    | шт                | 1          | |
| 7       | LEO 100FTT-G1S Расширительный бак V=100 л , 8 бар. До 99°С,   |                                                    |   |                    | шт                | 2          | |
| 8       | Заслонка поворотная с центрирующими проушинами Ду 80   |                                                    |   |                    | шт                | 8          | |
| 9       | Фильтр фланцевый со спускным механизмом Ду80   |                                                    |   |                    | шт                | 8          | |
| 10      | Трехходовой клапан для манометра с тестовой площадкой PN-1,6 Мпа   |                                                    |   |                    | шт                | 8          | |
| 11      | Манометры 3 бара ДМ-05-МП-3У D=80мм, ДИ: -100кПа...600кПа), кл.т. 1,5%, рад.(Р) штуцер M20х1,5(G1/2), IP40, Тос от -40 до +70С   |                                                    |   |                    | шт                | 8          | |
| 12      | Термометры D=80мм, штуцер осевой О/радиальный Р, кл.т 2,5%, ДиТ 0...+120°С; ДиР 0...0,6; МПа, Тос -40+70°С, IP53Манометры 3 бара ДМ-05-МП-3У D=100мм, ДИ: -100кПа...600кПа), кл.т. 1,5%, рад.(Р) штуцер M20х1,5(G1/2), IP40, Тос от -40 до +70С   |                                                    |   |                    | шт                | 4          | |
|         |   |                                                    | <table><tr><td></td><td></td><td></td><td></td><td></td><td></td><td colspan="3"></td><td>OB.CO</td></tr><tr><td></td><td></td><td></td><td></td><td></td><td></td><td colspan="4"></td><td></td></tr><tr><td></td><td></td><td></td><td></td><td></td><td></td><td colspan="4"></td><td></td></tr><tr><td></td><td></td><td></td><td></td><td></td><td></td><td colspan="4"></td><td></td></tr><tr><td></td><td></td><td></td><td></td><td></td><td></td></tr></table> |                    |                   |            |                    |            |       |  |  |  |  |  |  |  |  | OB.CO | |
|         |   |                                                    |   |                    |                   |            |                    |            | OB.CO | |
| |
| |
| Позиция   | Наименование и техническая характеристика                                      | Тип,марка, обозначение документа, опросного листа | Код оборудования, изделия, материала | Завод-изготовитель | Единица измерения | Количество | Масса единицы кг | Примечание |
|---|--------------------------------------------------------------------------------|---------------------------------------------------|--------------------------------------|--------------------|-------------------|------------|------------------|------------|
| 1   | 2                                                                              | 3                                                 | 4                                    | 5                  | 6                 | 7          | 8                | 9          |
|   | Система фанкойл – Чиллер/отопления .                                           |                                                   |                                      |                    |                   |            |                  |            |
| 1   | Трубы стальные электросварные,прямошовные Ø89х3,5                              | ГОСТ 10704-91                                     |                                      |                    | м                 | --         |                  |            |
| 2   | Трубы стальные электросварные,прямошовные Ø76х3                                | ГОСТ 10704-91                                     |                                      |                    | м                 | 18         |                  |            |
| 3   | Трубы стальные электросварные,прямошовные Ø57х3                                | ГОСТ 10704-91                                     |                                      |                    | м                 | 4          |                  |            |
| 4   | Трубы армированные PPRC с алюминиев. покрытием Ø63х10,2 PN25                   |                                                   |                                      |                    | м                 | --         |                  |            |
| 5   | Трубы армированные PPRC с алюминиев. покрытием Ø50х8,3 PN25                    |                                                   |                                      |                    | м                 | 34         |                  |            |
| 6   | Трубы армированные PPRC с алюминиев. покрытием Ø40х6,7 PN25                    |                                                   |                                      |                    | м                 | 48         |                  |            |
| 7   | Трубы армированные PPRC с алюминиев. покрытием Ø32х5,4 PN25                    |                                                   |                                      |                    | м                 | 148        |                  |            |
| 8   | Трубы армированные PPRC с алюминиев. покрытием Ø25х4,2 PN25                    |                                                   |                                      |                    | м                 | 74         |                  |            |
| 9   | Трубы армированные PPRC с алюминиев. покрытием Ø20х3,4 PN25                    |                                                   |                                      |                    | м                 | 60         |                  |            |
| 10   | Отводы из стальных труб Ø89х3,5 гладкогнутые радиусом R=1.5Ø 90° ГОСТ 10704-91 |                                                   |                                      |                    | шт                | 8          |                  |            |
| 11   | Отводы из стальных труб Ø57х3 гладкогнутые радиусом R=1.5Ø 90° ГОСТ 10704-91   |                                                   |                                      |                    | шт                | 6          |                  |            |
| 12   | Затвор стальной дисковый поворотный PN 16, t max=120 C dy80                    |                                                   |                                      |                    | шт                | 2          |                  |            |
| 13   | Фланцы стальные приварные dy80                                                 |                                                   |                                      |                    | шт                | 4          |                  |            |
| 14   | Затвор стальной дисковый поворотный PN 16, t max=120 C dy50                    |                                                   |                                      |                    | шт                | 4          |                  |            |
| 15   | Фланцы стальные приварные dy50                                                 |                                                   |                                      |                    | шт                | 8          |                  |            |
| 16   | Муфта Ø50 комбинированная разъемная с внутренней резьбой dy40                  |                                                   |                                      |                    | шт                | 4          |                  | американка |
| 17   | Муфта Ø40 комбинированная разъемная с внутренней резьбой dy32                  |                                                   |                                      |                    | шт                | 4          |                  | американка |
| 18   | Муфта Ø32 комбинированная разъемная с внутренней резьбой dy25                  |                                                   |                                      |                    | шт                | 12         |                  | американка |
| 19   | Муфта Ø25 комбинированная разъемная с внутренней резьбой dy20                  |                                                   |                                      |                    | шт                | 62         |                  | американка |
| <p>Оборудование, представленное в спецификации данного проекта,при комплектации может быть заменено на другие марки с аналогичными параметрами прошедшие обязательную сертификацию &lt;&lt;Узгосстандартом&gt;&gt;в порядке, установленном законодательством Республики Узбекистан.</p> |                                                                                |                                                   |                                      |                    |                   |            |                  |            |

Изм.

Кол.уч

Лист

Ндок.

Подпись

Дата

ОВ. С.

2

| Позиция | Наименование и техническая характеристика                      | Тип, марка, обозначение документа, опросного листа | Код оборудования, изделия, материала | Завод-изготовитель | Единица измерения | Количество | Масса единицы кг | Примечание |
|---------|----------------------------------------------------------------|----------------------------------------------------|--------------------------------------|--------------------|-------------------|------------|------------------|------------|
| 1       | 2                                                              | 3                                                  | 4                                    | 5                  | 6                 | 7          | 8                | 9          |
| 20      | Воздухоотводчик автоматический dy15 с отсекающим клапаном dy15 |                                                    | Никел. Латунь                        |                    | комплект          | 8          |                  |            |
| 21      | Переходник 32-25 PPRC                                          |                                                    |                                      |                    | шт                | 16         |                  |            |
| 22      | Переходник 40-32 PPRC                                          |                                                    |                                      |                    | шт                | 16         |                  |            |
| 23      | Переходник 50-40 PPRC                                          |                                                    |                                      |                    | шт                | 16         |                  |            |
| 24      | Переходник 63-50 PPRC                                          |                                                    |                                      |                    | шт                | ---        |                  |            |
| 25      | Тройник 50-25-50 PPRC                                          |                                                    |                                      |                    | шт                | 12         |                  |            |
| 26      | Тройник 40-25-40 PPRC                                          |                                                    |                                      |                    | шт                | 46         |                  |            |
| 26      | Тройник 32-25-32 PPRC                                          |                                                    |                                      |                    | шт                | 62         |                  |            |
| 27      | Колено 90° Ø20 PPRC                                            |                                                    |                                      |                    | шт                | 110        |                  |            |
| 28      | Колено 90° Ø25 PPRC                                            |                                                    |                                      |                    | шт                | 50         |                  |            |
| 29      | Колено 90° Ø32 PPRC                                            |                                                    |                                      |                    | шт                | 44         |                  |            |
| 30      | Колено 90° Ø40 PPRC                                            |                                                    |                                      |                    | шт                | 38         |                  |            |
| 31      | Колено 90° Ø50 PPRC                                            |                                                    |                                      |                    | шт                | 28         |                  |            |
| 32      | Колено 90° Ø63 PPRC                                            |                                                    |                                      |                    | шт                | ---        |                  |            |
| 33      | Отвод труд Ø32 PPRC                                            |                                                    |                                      |                    | шт                | 22         |                  |            |
| 34      | Отвод труд Ø25 PPRC                                            |                                                    |                                      |                    | шт                | 34         |                  |            |
| 35      | Отвод труд Ø20 PPRC                                            |                                                    |                                      |                    | шт                | 110        |                  |            |
| 36      | Муфта Ø63 PPRC                                                 |                                                    |                                      |                    | шт                | ---        |                  |            |
| 37      | Муфта Ø50 PPRC                                                 |                                                    |                                      |                    | шт                | 28         |                  |            |
| 38      | Муфта Ø40 PPRC                                                 |                                                    |                                      |                    | шт                | 25         |                  |            |
| 39      | Муфта Ø32 PPRC                                                 |                                                    |                                      |                    | шт                | 83         |                  |            |
| 40      | Муфта Ø25 PPRC                                                 |                                                    |                                      |                    | шт                | 52         |                  |            |
| 41      | Муфта Ø20 PPRC                                                 |                                                    |                                      |                    | шт                | 60         |                  |            |
| 42      | Стальная хомутовая неподвижная опора для труд Ø63              |                                                    |                                      |                    | шт                | ---        |                  |            |
| 43      | Стальная хомутовая неподвижная опора для труд Ø50              |                                                    |                                      |                    | шт                | 10         |                  |            |
| 44      | Стальная хомутовая неподвижная опора для труд Ø40              |                                                    |                                      |                    | шт                | 8          |                  |            |
| 45      | Стальная хомутовая неподвижная опора для труд Ø32              |                                                    |                                      |                    | шт                | ---        |                  |            |
|         |                                                                |                                                    |                                      |                    |                   |            |                  |            |
|         |                                                                |                                                    |                                      |                    |                   |            |                  | ОВ. С.     |
|         |                                                                |                                                    |                                      |                    |                   |            |                  | Лист       |
|         |                                                                |                                                    |                                      |                    |                   |            |                  | 3          |
|         |                                                                |                                                    |                                      |                    | Изм.              | Кол.уч     | Лист             | Ндок.      |
|         |                                                                |                                                    |                                      |                    | Подпись           | Дата       |                  |            |

| Позиция | Наименование и техническая характеристика                                                                                             | Тип, марка, обозначение документа, опросного листа | Код оборудования, изделия, материала | Завод-изготовитель | Единица измерения | Количество | Масса единицы кг | Примечание               |
|---------|---|----------------------------------------------------|--------------------------------------|--------------------|-------------------|------------|------------------|--------------------------|
| 1       | 2   | 3                                                  | 4                                    | 5                  | 6                 | 7          | 8                | 9                        |
| 46      | Опора полипропиленовая для труб Ø20                                                                                                   |                                                    |                                      |                    | шт                | 320        |                  |                          |
| 47      | Опора полипропиленовая для труб Ø25                                                                                                   |                                                    |                                      |                    | шт                | 308        |                  |                          |
| 48      | Опора полипропиленовая для труб Ø32                                                                                                   |                                                    |                                      |                    | шт                | 496        |                  |                          |
| 49      | Опора полипропиленовая для труб Ø40                                                                                                   |                                                    |                                      |                    | шт                | 144        |                  |                          |
| 50      | Опора полипропиленовая для труб Ø50                                                                                                   |                                                    |                                      |                    | шт                | 164        |                  |                          |
| 51      | Опора полипропиленовая для труб Ø63                                                                                                   |                                                    |                                      |                    | шт                | ---        |                  |                          |
| 52      | Штуцер для слива воды с заглушкой под ключ dy 15                                                                                      |                                                    |                                      |                    | шт                | 6          |                  |                          |
| 53      | Шланг термостойкий dy20 для отвода воды от фанкойлов                                                                                  |                                                    |                                      |                    | м                 | 6          |                  |                          |
| 54      | Муфта Ø25 PPRC для систем отопления PN20                                                                                              |                                                    |                                      |                    | шт                | ---        |                  |                          |
| 55      | Гильзы из полиэтиленовых труб l=0,35 dy40                                                                                             |                                                    |                                      |                    | шт                | 12         |                  | для прохода в перекрытия |
| 56      | Гильзы из полиэтиленовых труб l=0,4 dy40                                                                                              |                                                    |                                      |                    | шт                | 40         |                  | для прохода в стенах     |
| 57      | Гильзы из полиэтиленовых труб l=0,15 dy40                                                                                             |                                                    |                                      |                    | шт                | 8          |                  | для прохода в стенах     |
| 58      | Пробивка отв. 100х100 в стенах (по месту)                                                                                             |                                                    |                                      |                    | шт                | 44         |                  |                          |
| 59      | Пробивка отв. 100х100 в перекрытии (по месту) не нарушая ребер плит                                                                   |                                                    |                                      |                    | шт                | 6          |                  |                          |
|         |   |                                                    |                                      |                    |                   |            |                  |                          |
|         | Фанкойлы и обвязка фанкойлов   |                                                    |                                      |                    |                   |            |                  |                          |
| 60      | Фанкойл напольный FIM1-P13SE Мощность охлаждения(низ/сред/выс): 0.7/1.0/1.5 кВт Мощность нагрева(низ/сред/выс): 1.4/1.8/2.2 кВт       |                                                    |                                      |                    | комплект          | 8          |                  |                          |
|         | Объем воздуха(низ/сред/выс): 197/245/290м³/ч Расход охлаждающей воды: 0,3 м³/ч Падение давления охлаждающей воды: 4.0 кПа             |                                                    |                                      |                    |                   |            |                  |                          |
| 61      | Фанкойл напольный FIM1-P18SE Мощность охлаждения(низ/сред/выс): 1.4/1.6/1.8 кВт Мощность нагрева(низ/сред/выс): 1.7/2.1/2.4 кВт       |                                                    |                                      |                    | комплект          | 17         |                  |                          |
|         | Объем воздуха(низ/сред/выс): 321/388/454м³/ч Расход охлаждающей воды: 0,33 м³/ч Падение давления охлаждающей воды: 4.7 кПа            |                                                    |                                      |                    |                   |            |                  |                          |
| 62      | Фанкойл напольный FIM1-P27SE Мощность охлаждения(низ/сред/выс): 1.91/2.38/2.78 кВт Мощность нагрева(низ/сред/выс): 2.13/2.79/3.34 кВт |                                                    |                                      |                    | комплект          | 5          |                  |                          |
|         | Объем воздуха(низ/сред/выс): 436/566/708м³/ч Расход охлаждающей воды: 0.59 м³/ч Падение давления охлаждающей воды: 15.5 кПа           |                                                    |                                      |                    |                   |            |                  |                          |
| 63      | Муфта Ø25 комбинированная под ключ с наружной резьбой 3/4"                                                                            |                                                    |                                      |                    | шт                | 120        |                  | адаптер                  |
| 63      | Муфта Ø25 комбинированная разъемная с наружной резьбой 3/4"                                                                           |                                                    |                                      |                    | шт                | 60         |                  | американка               |
| 64      | Уголок металлический с внутренней / наружной резьбой 3/4"                                                                             |                                                    |                                      |                    | шт                | 60         |                  |                          |

Изм.

Кол.уч

Лист

Ндок.

Подпись

Дата

ОВ. С.

4

| Позиция | Наименование и техническая характеристика                                        | Тип,марка, обозначение документа, опросного листа | Код оборудования, изделия, материала | Завод-изготовитель | Единица измерения | Количество | Масса единицы кг | Примечание |
|---------|----------------------------------------------------------------------------------|---------------------------------------------------|--------------------------------------|--------------------|-------------------|------------|------------------|------------|
| 1       | 2                                                                                | 3                                                 | 4                                    | 5                  | 6                 | 7          | 8                | 9          |
| 65      | Латунный шаровой кран мутовый 3/4"                                               |                                                   |                                      |                    | шт                | 30         |                  |            |
| 66      | Латунный запорный клапан мутовый 3/4"                                            |                                                   |                                      |                    | шт                | 30         |                  |            |
|         |                                                                                  |                                                   |                                      |                    |                   |            |                  |            |
|         | Дренаж                                                                           |                                                   |                                      |                    |                   |            |                  |            |
| 68      | Трубы полипропиленовые Ø20x3,4 PN20 для отвода конденсата                        |                                                   |                                      |                    | м                 | 64         |                  |            |
| 69      | Трубы полипропиленовые Ø25x4,2 PN20 для отвода конденсата                        |                                                   |                                      |                    | м                 | 124        |                  |            |
| 70      | Колено 90° Ø20 PPRC для систем отопления PN20                                    |                                                   |                                      |                    | шт                | 44         |                  |            |
| 71      | Колено 90° Ø25 PPRC для систем отопления PN20                                    |                                                   |                                      |                    | шт                | 50         |                  |            |
| 72      | Тройник 20-20-20 PPRC для систем отопления PN16                                  |                                                   |                                      |                    | шт                | 30         |                  |            |
| 73      | Тройник 25-20-25 PPRC для систем отопления PN16                                  |                                                   |                                      |                    | шт                | 42         |                  |            |
| 74      | Муфта Ø25 PPRC                                                                   |                                                   |                                      |                    | шт                | 42         |                  |            |
| 75      | Муфта Ø20 PPRC                                                                   |                                                   |                                      |                    | шт                | 22         |                  |            |
|         |                                                                                  |                                                   |                                      |                    |                   |            |                  |            |
|         | Система фанкойл – Чиллер/отопления . Объем работ                                 |                                                   |                                      |                    |                   |            |                  |            |
| 1       | Трубчатая изоляция НТ из синтетического вспененного каучука толщиной 19 мм 19*89 |                                                   |                                      |                    | м                 | --         |                  |            |
| 2       | Трубчатая изоляция НТ из синтетического вспененного каучука толщиной 19 мм 19*76 |                                                   |                                      |                    | м                 | 18         |                  |            |
| 3       | Трубчатая изоляция НТ из синтетического вспененного каучука толщиной 19 мм 19*57 |                                                   |                                      |                    | м                 | 4          |                  |            |
| 4       | Трубчатая изоляция НТ из синтетического вспененного каучука толщиной 19 мм 19*63 |                                                   |                                      |                    | м                 | --         |                  |            |
| 5       | Трубчатая изоляция НТ из синтетического вспененного каучука толщиной 13 мм 13*50 |                                                   |                                      |                    | м                 | 34         |                  |            |
| 6       | Трубчатая изоляция НТ из синтетического вспененного каучука толщиной 13 мм 13*40 |                                                   |                                      |                    | м                 | 48         |                  |            |
| 7       | Трубчатая изоляция НТ из синтетического вспененного каучука толщиной 13 мм 13*32 |                                                   |                                      |                    | м                 | 148        |                  |            |
| 8       | Трубчатая изоляция НТ из синтетического вспененного каучука толщиной 13 мм 13*25 |                                                   |                                      |                    | м                 | 74         |                  |            |
| 9       | Трубчатая изоляция НТ из синтетического вспененного каучука толщиной 13 мм 13*20 |                                                   |                                      |                    | м                 | 60         |                  |            |
| 10      | Продивка отв. 150x150 в стенах (по месту)                                        |                                                   |                                      |                    | шт                | 4          |                  |            |
| 11      | Продивка отв. 150x150 в перекрытии (по месту) не нарушая ребер плит              |                                                   |                                      |                    | шт                | 4          |                  |            |
|         |                                                                                  |                                                   |                                      |                    |                   |            |                  |            |
|         |                                                                                  |                                                   |                                      |                    |                   |            |                  | ОБ. С.     |
|         |                                                                                  |                                                   |                                      |                    |                   |            |                  | Лист       |
|         |                                                                                  |                                                   |                                      |                    |                   |            |                  | 5          |

| Позиция | Наименование и техническая характеристика                                         | Тип, марка, обозначение документа, опросного листа | Код оборудования, изделия, материала | Завод-изготовитель | Единица измерения | Количество | Масса единицы кг | Примечание |
|---------|-----------------------------------------------------------------------------------|----------------------------------------------------|--------------------------------------|--------------------|-------------------|------------|------------------|------------|
| 1       | 2                                                                                 | 3                                                  | 4                                    | 5                  | 6                 | 7          | 8                | 9          |
| 12      | Гильзы из полиэтиленовых труд l=0,35 dy65                                         |                                                    |                                      |                    | шт                | 12         |                  |            |
| 13      | Гильзы из полиэтиленовых труд l=0,35 dy40                                         |                                                    |                                      |                    | шт                | 10         |                  |            |
| 14      | Гильзы из полиэтиленовых труд l=0,15 dy65                                         |                                                    |                                      |                    | шт                | 2          |                  |            |
| 15      | Гильзы из полиэтиленовых труд l=0,4 dy65                                          |                                                    |                                      |                    | шт                | 10         |                  |            |
| 16      | Метал разный для крепления систем "ОВ"                                            |                                                    |                                      |                    | кг                | 48         |                  |            |
| 17      | Кронштейн для монтажа отопительных приборов с анкером Ø10 (4 комплекта на прибор) |                                                    |                                      |                    | шт                | 14         |                  |            |
|         |                                                                                   |                                                    |                                      |                    |                   |            |                  |            |
|         | Радиаторное отопление                                                             |                                                    |                                      |                    |                   |            |                  |            |
| 1       | Биметаллический секционный радиатор "Avangard AV-0611" БР-500                     | 1секция-0,170кВт рабочее давление до 16 атм.       |                                      |                    | секц/кВт          | 29/4,93    |                  |            |
| 2       | Малозабаритный воздуховыпускной кран dy10                                         | СТД 7073В<br>Гост 10944-75                         |                                      |                    | шт                | 4          |                  |            |
| 3       | Вентиль радиаторный угловой Ø20мм                                                 |                                                    |                                      |                    | шт                | 4          |                  |            |
| 4       | Муфта Ø20 комбинированная разъемная с внешней резьбой dy15                        |                                                    |                                      |                    | шт                | 8          |                  | американка |
| 5       | Термостатическая головка Ø20мм                                                    |                                                    |                                      |                    | шт                | 4          |                  |            |
| 6       | Колено 90° Ø20 PPRC для систем отопления PN25                                     |                                                    |                                      |                    | шт                | 8          |                  |            |
| 7       | Кронштейн                                                                         |                                                    |                                      |                    | шт                | 8          |                  |            |
| 8       | Пробка                                                                            |                                                    |                                      |                    | шт                | 4          |                  |            |
| 9       | Мостик Ø20 PPRC                                                                   |                                                    |                                      |                    | шт                | 4          |                  |            |
|         |                                                                                   |                                                    |                                      |                    |                   |            |                  |            |

ОВ. С.

6

| Позиция | Наименование и техническая характеристика                                                   | Тип,марка, обозначение документа, опросного листа | Код оборудования, изделия, материала | Завод-изготовитель | Единица измерения | Количество | Масса единицы кг | Примечание          |
|---------|---------------------------------------------------------------------------------------------|---------------------------------------------------|--------------------------------------|--------------------|-------------------|------------|------------------|---------------------|
| 1       | 2                                                                                           | 3                                                 | 4                                    | 5                  | 6                 | 7          | 8                | 9                   |
|         | Узел управления.                                                                            |                                                   |                                      |                    |                   |            |                  |                     |
| 1       | Трубы стальные электросварные,прямошовные Ø89x4                                             | ГОСТ 10704-91                                     |                                      |                    | м                 | 10         |                  | Изо. 10 м 19мм      |
| 2       | Трубы стальные электросварные,прямошовные Ø57x3                                             | ГОСТ 10704-91                                     |                                      |                    | м                 | 6          |                  | Изо. 6 м 19мм       |
| 3       | Задвижка стальная фланцевая dy 80                                                           | 30с41нж                                           |                                      |                    | шт                | 4          |                  |                     |
| 4       | Вентиль запорный муфтовый dy20                                                              | 15кч18П                                           |                                      |                    | шт                | 2          |                  |                     |
| 5       | Грязевик Ø325 ТС.569 00. 000-12 с фланцами dy80 и dy100                                     | сер. 5.903-13                                     |                                      |                    | шт                | 2          |                  |                     |
| 6       | Манометр технический показывающий ОБМ-100 0-10кгс/см2                                       | см. СЭВ 1637-79<br>ГОСТ 8625-78*Е                 |                                      |                    | шт                | 2          |                  |                     |
| 7       | Термометр технический п N4 до 100С                                                          | см. СЭВ 2944-81<br>ГОСТ 2823-77*Е                 |                                      |                    | шт                | 2          |                  |                     |
| 8       | Кран трехходовой для манометра со штуцером Ф15                                              | 11Б 18БК ТУ26-07-1061-84                          |                                      |                    | шт                | 2          |                  |                     |
| 9       | Группа безопасности RBM Kombiluft 1 дюйм (выпуск воздуха автом./ предохр. клапан/ манометр) |                                                   |                                      |                    | комплект          | 2          |                  | Группа безопасности |
| 10      | Расширитель для термометра для труб до dy80                                                 | Зкч-3-69                                          |                                      |                    | шт                | 2          |                  |                     |
| 11      | Расширительный мембранный бак для систем отопления закрытого типа фирмы Eib                 | на 200 литров                                     | соединение dy25                      |                    | шт                | 1          |                  |                     |
| 12      | Трубы стальные водогазопроводные обыкновенные dy25 (33,5x3,2)                               | ГОСТ 3262-75                                      |                                      |                    | м                 | 3          |                  | 3 м. Изо. 19 мм     |
| 13      | Вентиль запорный муфтовый латунный dy25                                                     | 15Б18к<br>Гост 9086-74*                           |                                      |                    | шт                | 3          |                  |                     |
| 14      | Фланец плоский типа 01А, PN16 dy80                                                          |                                                   |                                      |                    | шт                | 8          |                  |                     |
| 15      | Стальные бесшовные приварные концентрические переходы с dy80 на dy100                       |                                                   |                                      |                    | шт                | 2          |                  |                     |
| 16      | Гидравлическое испытание трубопроводов и промывка системы                                   |                                                   |                                      |                    | м                 | 24         |                  |                     |
| 17      | Антикоррозионное покрытие изолируемых труб                                                  |                                                   |                                      |                    | м                 | 14         |                  |                     |
| 17      | Рулонная самоклеящаяся изоляция НТ из синтетического вспененного каучука толщиной 19 мм с   | алюминиевой армированной фольгой                  |                                      |                    | м2                | 17         |                  |                     |
| 18      | Метал разный для крепления систем "ОВ"                                                      |                                                   |                                      |                    | кг                | 25         |                  |                     |
| 19      | Отводы из стальных труб Ø89x4 гладкогнутые радиусом R=1.5Ø 90°                              | ГОСТ 10704-91                                     |                                      |                    | шт                | 8          |                  |                     |
| 20      | Отводы из стальных труб Ø57x3 гладкогнутые радиусом R=1.5Ø 90°                              | ГОСТ 10704-91                                     |                                      |                    | шт                | 6          |                  |                     |
|         |                                                                                             |                                                   |                                      |                    |                   |            |                  |                     |
|         |                                                                                             |                                                   |                                      |                    |                   |            |                  | ОБ. С.              |
|         |                                                                                             |                                                   |                                      |                    |                   |            |                  | 7                   |
|         |                                                                                             |                                                   |                                      |                    | Изм.              | Кол.уч     | Лист             | Ндок.               |
|         |                                                                                             |                                                   |                                      |                    | Подпись           | Дата       |                  |                     |

| Позиция | Наименование и техническая характеристика                                                    | Тип, марка, обозначение документа, опросного листа | Код оборудования, изделия, материала | Завод-изготовитель | Единица измерения | Количество | Масса единицы кг | Примечание |
|---------|----------------------------------------------------------------------------------------------|----------------------------------------------------|--------------------------------------|--------------------|-------------------|------------|------------------|------------|
| 1       | 2                                                                                            | 3                                                  | 4                                    | 5                  | 6                 | 7          | 8                | 9          |
|         | Насосные узлы .                                                                              |                                                    |                                      |                    |                   |            |                  |            |
| 1       | Насос циркуляционный Willo-Stratos 50/1-16 с частотным регулятором. Напряж. Ny=1,25кВт/220 В | H=1-16м G=12м/ч                                    |                                      |                    | комплект          | 3          |                  |            |
| 2       | Фильтр F1141 (TECOFI) жидкостный, PN16, tmax=120 С, dy50                                     |                                                    |                                      |                    | шт                | 3          |                  |            |
| 3       | Клапан обратный латунный муфтовый PN16, tmax=120 С, dy50                                     |                                                    |                                      |                    | шт                | 3          |                  |            |
| 4       | Вентиль запорный муфтовый латунный dy50                                                      | <sup>15Б18к</sup><br>Гост 9086-74*                 |                                      |                    | шт                | 6          |                  |            |
|         |                                                                                              |                                                    |                                      |                    |                   |            |                  |            |
Изм.

Кол.уч

Лист

Ндок.

Подпись

Дата

ОВ. С.

Лист

8

|             |                |            |
|-------------|----------------|------------|
| Инв.№ подл. | Подпись и дата | Взам.инв.№ |
|             |                |            |
|             |                |            |

| Позиция | Наименование и техническая характеристика                     | Тип, марка, обозначение документа, опросного листа | Код оборудования, изделия, материала | Завод-изготовитель | Единица измерения | Количество | Масса единицы кг | Примечание |
|---------|---------------------------------------------------------------|----------------------------------------------------|--------------------------------------|--------------------|-------------------|------------|------------------|------------|
|         | 2                                                             | 3                                                  | 4                                    | 5                  | 6                 | 7          | 8                | 9          |
|         | Вентиляция                                                    |                                                    |                                      |                    |                   |            |                  |            |
| 1       | Бытовой осевой вентилятор с декоративной решеткой N=0,021 кВт |                                                    |                                      |                    | к-т               | 4          |                  |            |
| 2       | Воздуховоды из тонколистовой оцинкованной стали δ=0,5мм Ø150  |                                                    |                                      |                    | м2                | 10,6       |                  |            |
| 3       | Решетка P150x150                                              |                                                    |                                      |                    | шт                | 42         |                  |            |
| 4       | Наружная решетка P250x250                                     |                                                    |                                      |                    | шт                | 2          |                  |            |
| 5       | Металлоконструкции для крепления воздуховодов                 |                                                    |                                      |                    | кг                | 54         |                  |            |
| 6       | Зонт 250x250 ЗП. 00.000                                       |                                                    |                                      |                    | шт                | 5          |                  |            |
|         |                                                               |                                                    |                                      |                    |                   |            |                  |            |
