




Развертка фундаментных стен по оси "А".

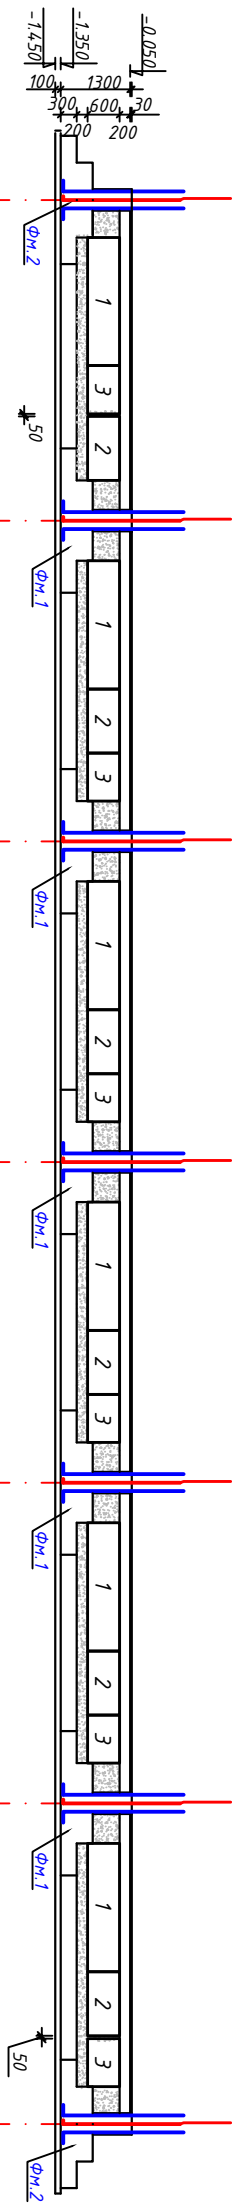


Развертка фундаментных стен по оси Б".

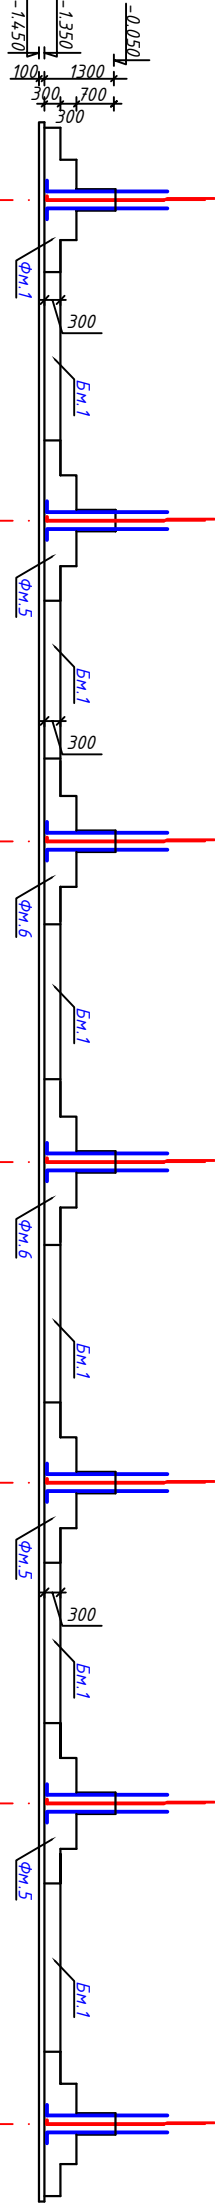


Развертка фундаментных стен по оси В".

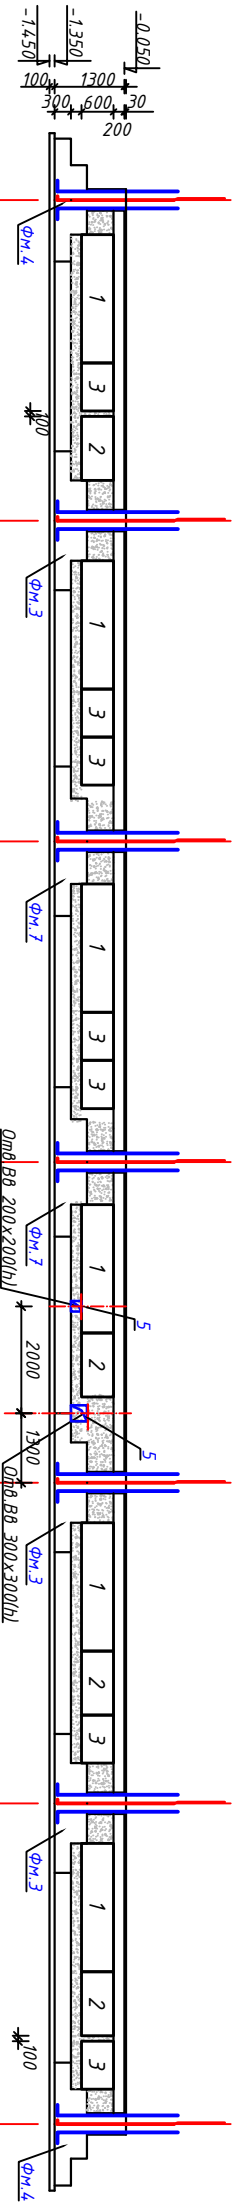


Развертка фундаментных стен по оси "1".

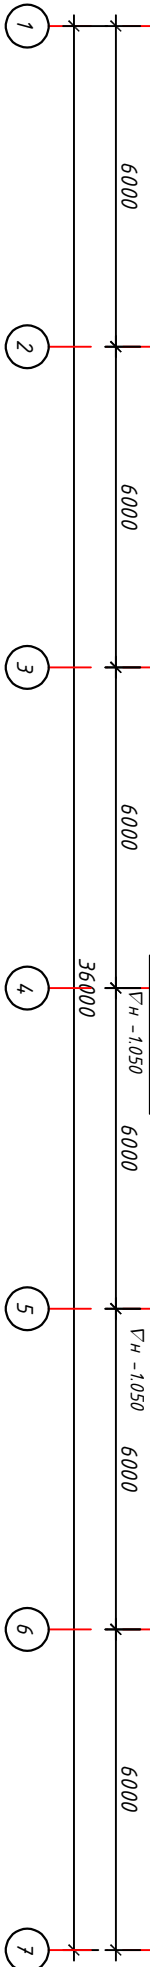


Развертка фундаментных стен по оси "3" и "4".

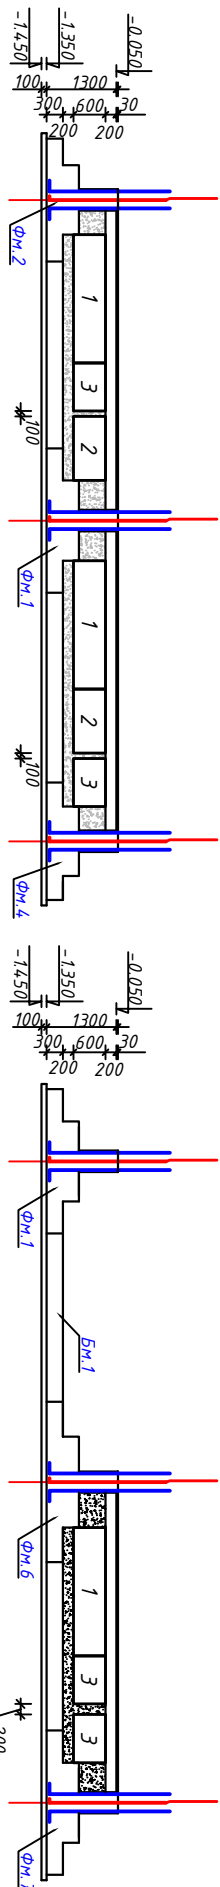

Развертка фундаментных стен по оси "7".

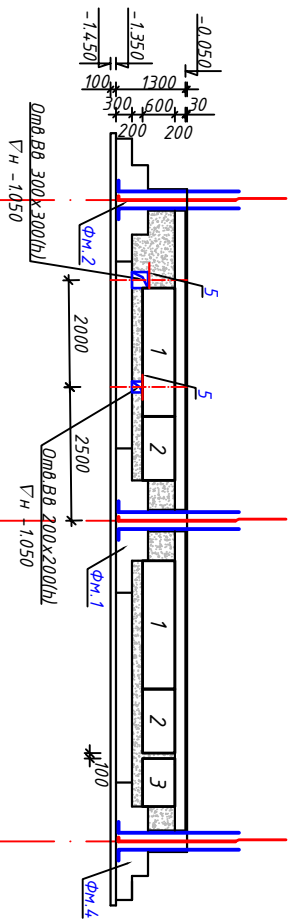

Развертка фундаментных стен по оси "2", "5", "6".

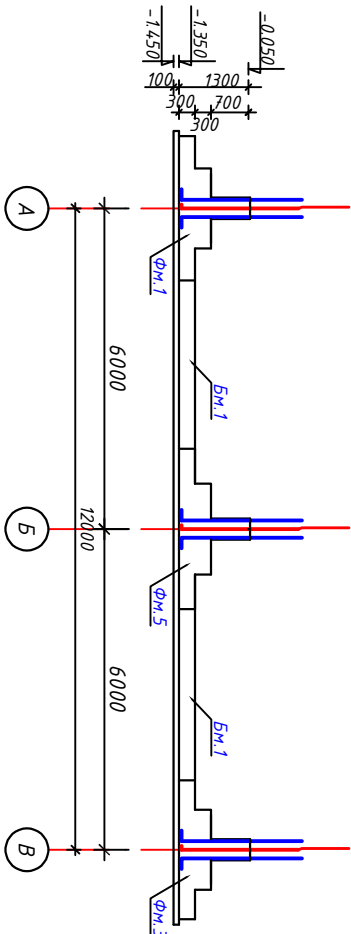

1. Общие указания см. лист КЖ -1, 2
2. Данный лист смотреть совместно с листами КЖ -16, 22
3. Монолитную ленту и пояс обвязки выполнить из бетона кл. В12,5
4. Фундаментные блоки укладывать на слой цементного раствора М100 толщиной 30мм с полным заполнением вертикальных швов, иметь в виду перевязку швов не менее 200мм.
5. Под подошвой фундамента установить бетонную подготовку кл. В 7,5 толщ. 100 мм и 1 слой фольгированга толщ. 4,0 мм на битумной мастике.
6. Боковые поверхности фундаментной, соприкасающихся с грунтом, обмазать горячим битумом за два раза.
7. Горизонтальную гидроизоляцию выполнить из цементного раствора с добавлением жидкого стекла толщ. 30мм.
8. Сварку каркасов производить электродами типа Э50А по РСТУз 865-98.
9. За отм.+0.000 принята отметка чистого пола, что соответствует абсолютной отм. ±527.18

КЖ			
Изм.	Коллич.	Лист	М-брок
Директор	Б.Мадонин	Подпись	Дата
Гл.инж	Х.Чернов	Подпись	Дата
Исполн.	И.И.И.	Подпись	Дата
Развертки фундаментных стен по цифровым и буквенным осям.			
ООО "ПМТ ТАДАКОСТ ЛОУНА"			